

SECRETARIA DE INFRAESTRUTURA URBANA  
UNIDADE DE PAVIMENTAÇÃO

LEGENDA:



FRESA + CAPA CBUQ

BL - BOCA DE LOBO COM GRELHA  
CL - CAIXA COLETORA NO PASSEIO  
PV - POÇO DE VISITA

INCLUIR RUA CIDADE DE CATALÃO

NOTAS:  
1 - ESTACAS A CADA 20,00m;  
2 - ESTE DESENHO CONTÉM INFORMAÇÕES ESPECÍFICAS À FINALIDADE A QUE SE PROPÕE E NÃO DEVE SER UTILIZADO PARA OUTROS FINS SEM CONSULTA AO RESPONSÁVEL TÉCNICO.

PROJETO  
PAVIMENTAÇÃO

Resp. Técnico:  
Engº Civil: Vera Marcia Haufe Gubert  
CREA: 26.794-2  
Proprietário:

PREFEITURA DE JOINVILLE

Nome da Obra / Endereço:  
RUA VEREADOR ALFREDO ZIMMERMANN

Conteúdo:  
GEOMÉTRICO

Desenho:	ÚNICO	Arq.CAD:	LOTE 6.dwg	Modificação:	Data:	Fevereiro/2026	Escala:	1/750
----------	-------	----------	------------	--------------	-------	----------------	---------	-------

Núm. Prancha:  
01/01


NOTA : Direitos autorais protegidos pela lei 5.988 de 14/12/73.  
Vedada a reprodução, alteração, cópia, total ou parcial, sem autorização expressa do autor.



PAPEL RECICLÁVEL

REQUALIFICAÇÃO RUA VEREADOR ALFREDO ZIMMERMANN

SEÇÃO TIPO - PAVIMENTAÇÃO ESTACA 0 - 7+2

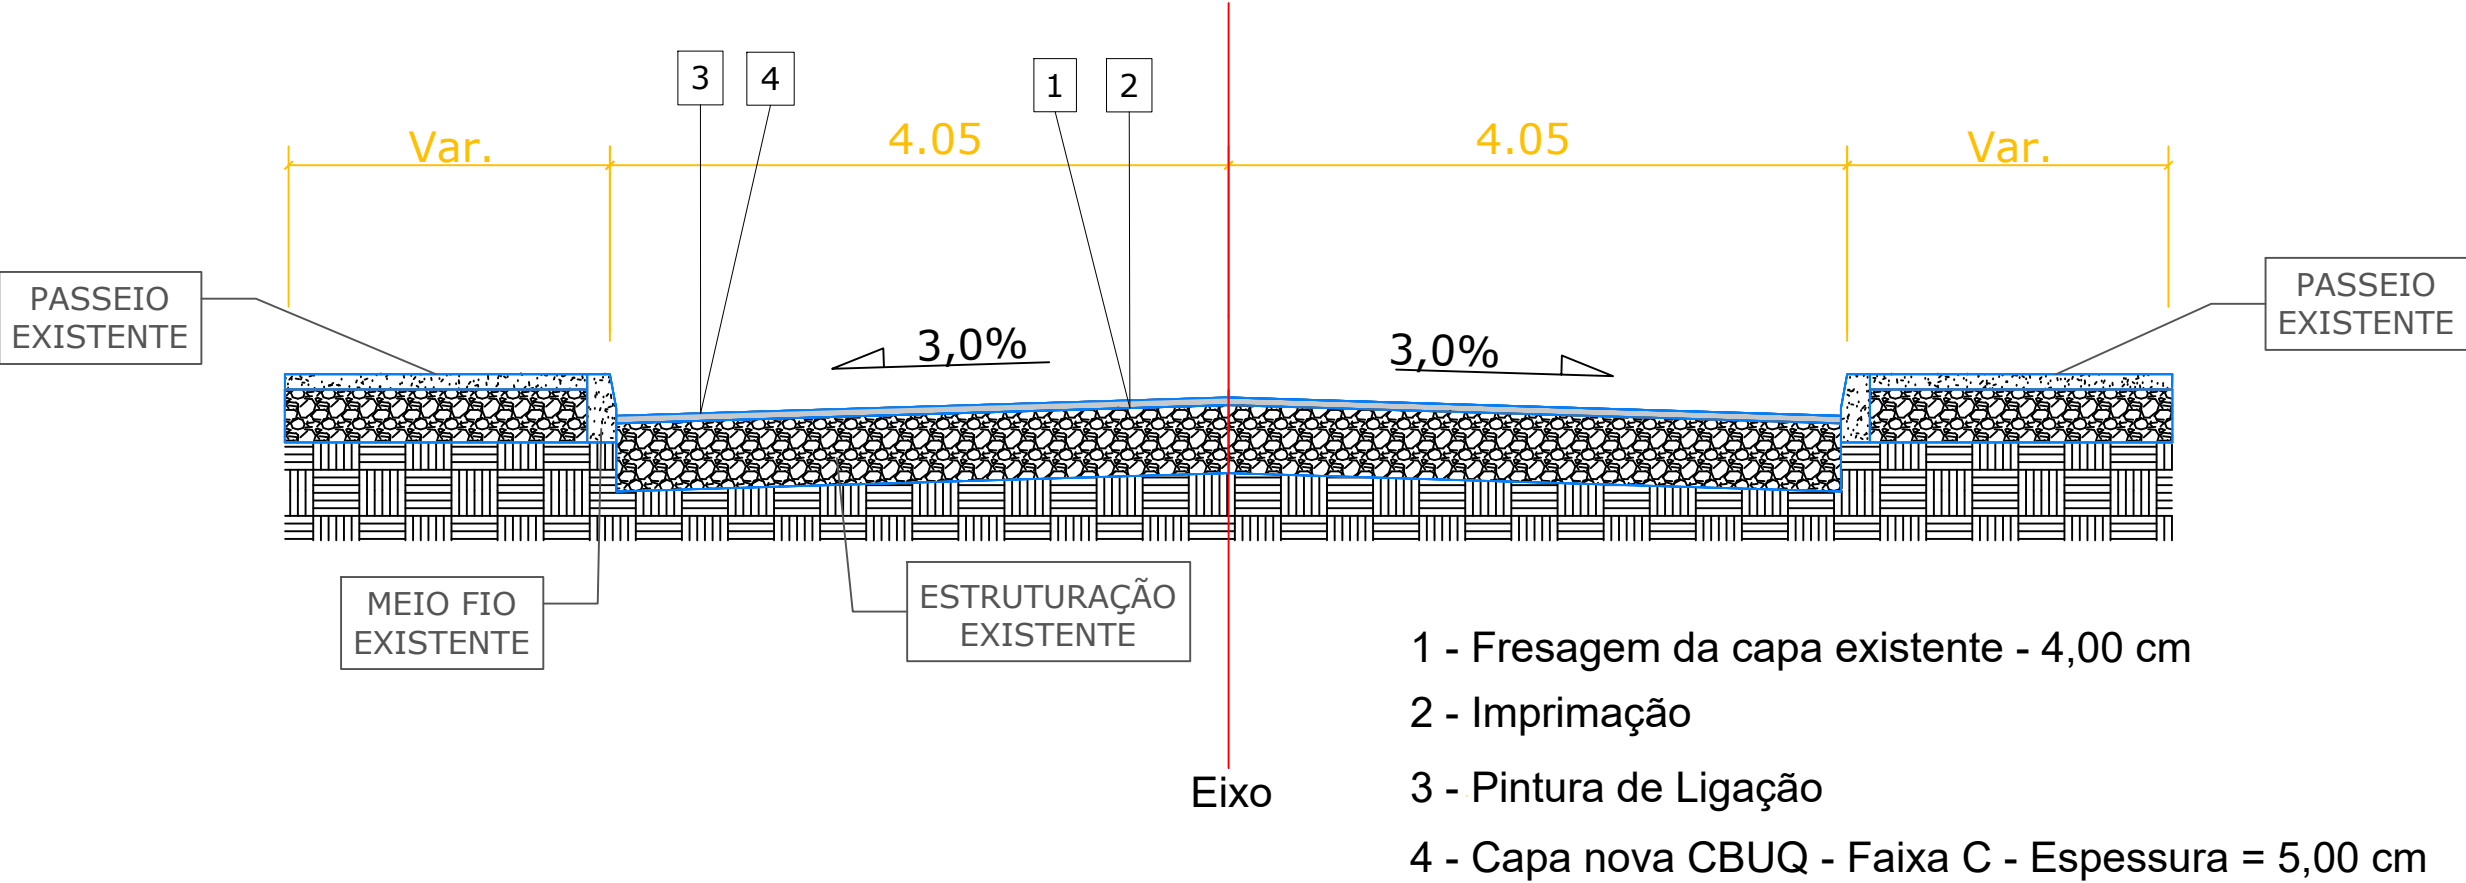

1. SEÇÃO TIPO - ESC 1:50



SECRETARIA DE INFRAESTRUTURA URBANA  
UNIDADE DE PAVIMENTAÇÃO

LEGENDA:

FRESA + CAPA CBUQ

NOTAS:  
1 - ESTACAS A CADA 20,00m;  
2 - ESTE DESENHO CONTÉM INFORMAÇÕES ESPECÍFICAS À FINALIDADE A QUE SE PROPÕE E NÃO DEVE SER UTILIZADO PARA OUTROS FINS SEM CONSULTA AO RESPONSÁVEL TÉCNICO.

PROJETO PAVIMENTAÇÃO	Nome da Obra / Endereço: RUA VEREADOR ALFREDO ZIMMERMANN			
Resp. Técnico:  Engº Civil: Vera Marcia Haufe Gubert CREA: 26.794-2	Conteúdo:  PAVIMENTAÇÃO			Núm. Prancha:  01/01
Proprietário:  PREFEITURA DE JOINVILLE	Desenho: ÚNICO	Arq.CAD: LOTE 6.dwg	Modificação:	Data: Fevereiro/2026
Escala: Indicada				

NOTA : Direitos autorais protegidos pela lei 5.988 de 14/12/73.  
Vedada a reprodução, alteração, cópia, total ou parcial, sem autorização expressa do autor.

