



REQUALIFICAÇÃO RUA XV DE OUTUBRO

SEÇÃO TIPO - PAVIMENTAÇÃO ESTACA 0 - 115 + 3

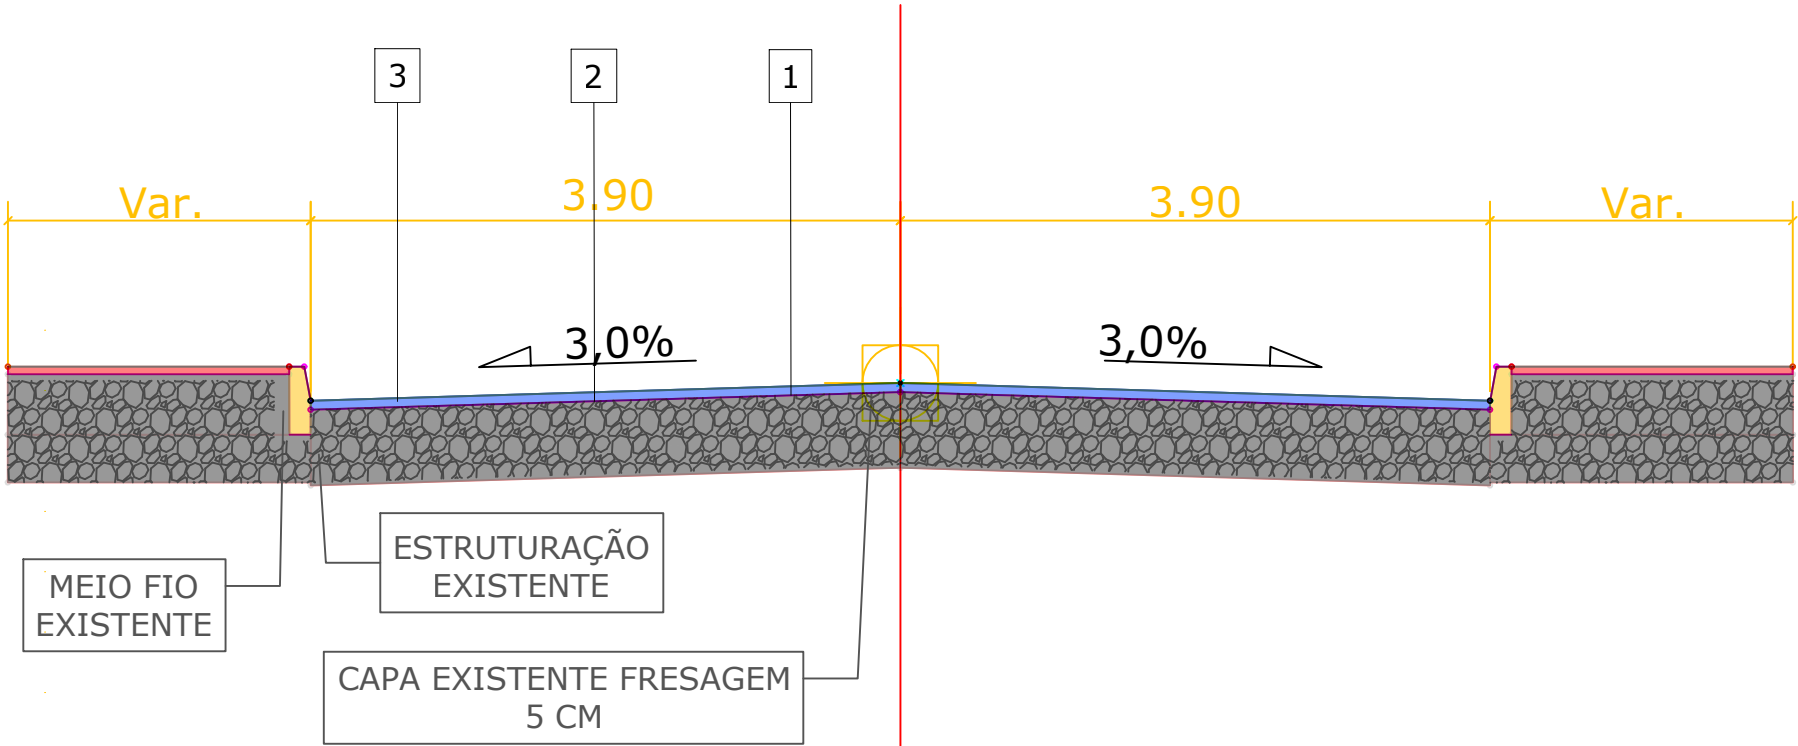

- 1 - Imprimação
- 2 - Pintura de Ligação
- 3 - Capa CBUQ - Faixa C Espessura = 6,00 cm

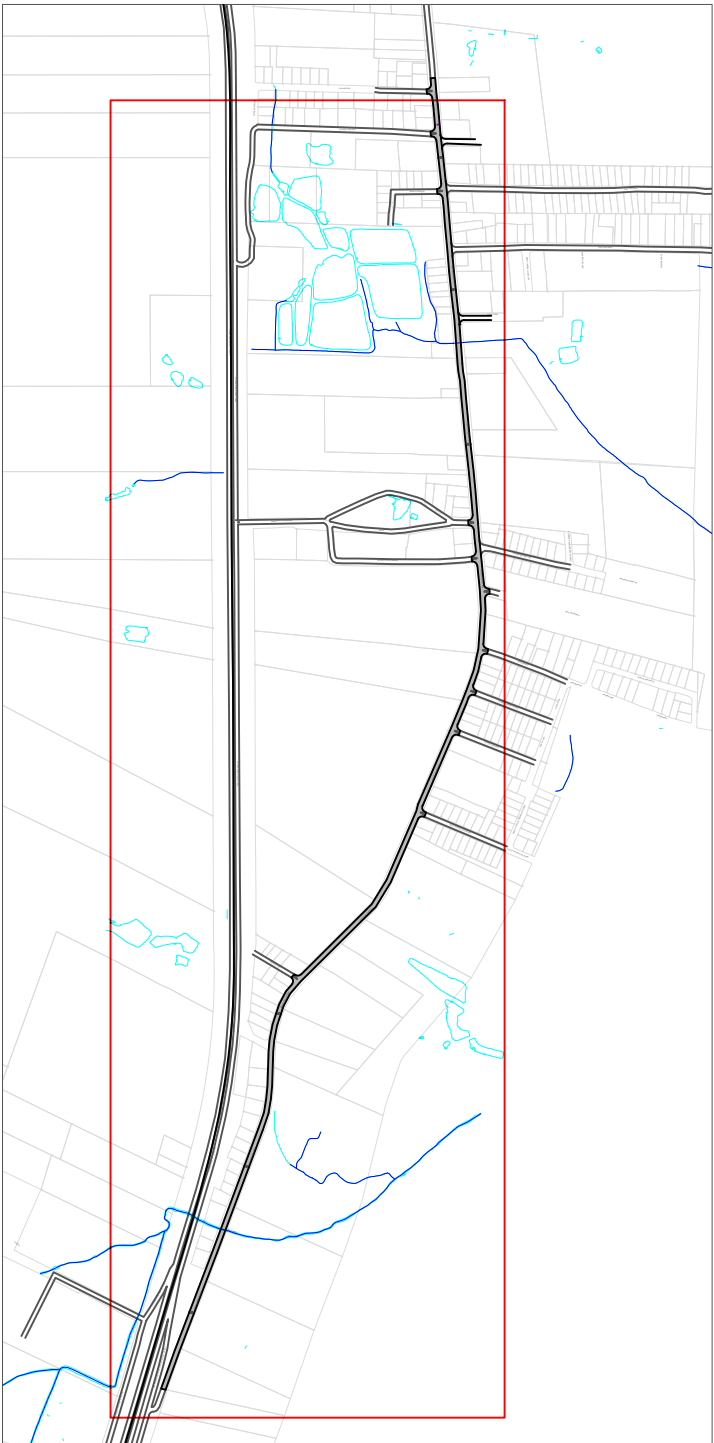

1. SEÇÃO TIPO  
Escala 1:50

2. PLANTA DE SITUAÇÃO  
Escala 1:12500



SECRETARIA DE INFRAESTRUTURA URBANA  
UNIDADE DE PAVIMENTAÇÃO

LEGENDA:

FRESA + CAPA CBUQ

NOTAS:  
1 - ESTACAS A CADA 20,00m;  
2 - ESTE DESENHO CONTÉM INFORMAÇÕES ESPECÍFICAS À FINALIDADE A QUE SE PROPÕE E NÃO DEVE SER UTILIZADO PARA OUTROS FINS SEM CONSULTA AO RESPONSÁVEL TÉCNICO.

PROJETO  
PAVIMENTAÇÃO

Resp. Técnico:  
Engº Civil: Vera M. H. Gubert  
CREA: 26.794-2

Proprietário:  
PREFEITURA DE JOINVILLE

Nome da Obra / Endereço:  
RUA XV DE NOVEMBRO

Conteúdo:  
PAVIMENTAÇÃO

Desenho:  
ÚNICO

Arq.CAD:  
XVDEOUTUBRO.dwg

Modificação:

Data:  
dezembro/2025

Núm. Prancha:

01/01

Escala:  
Indicada