


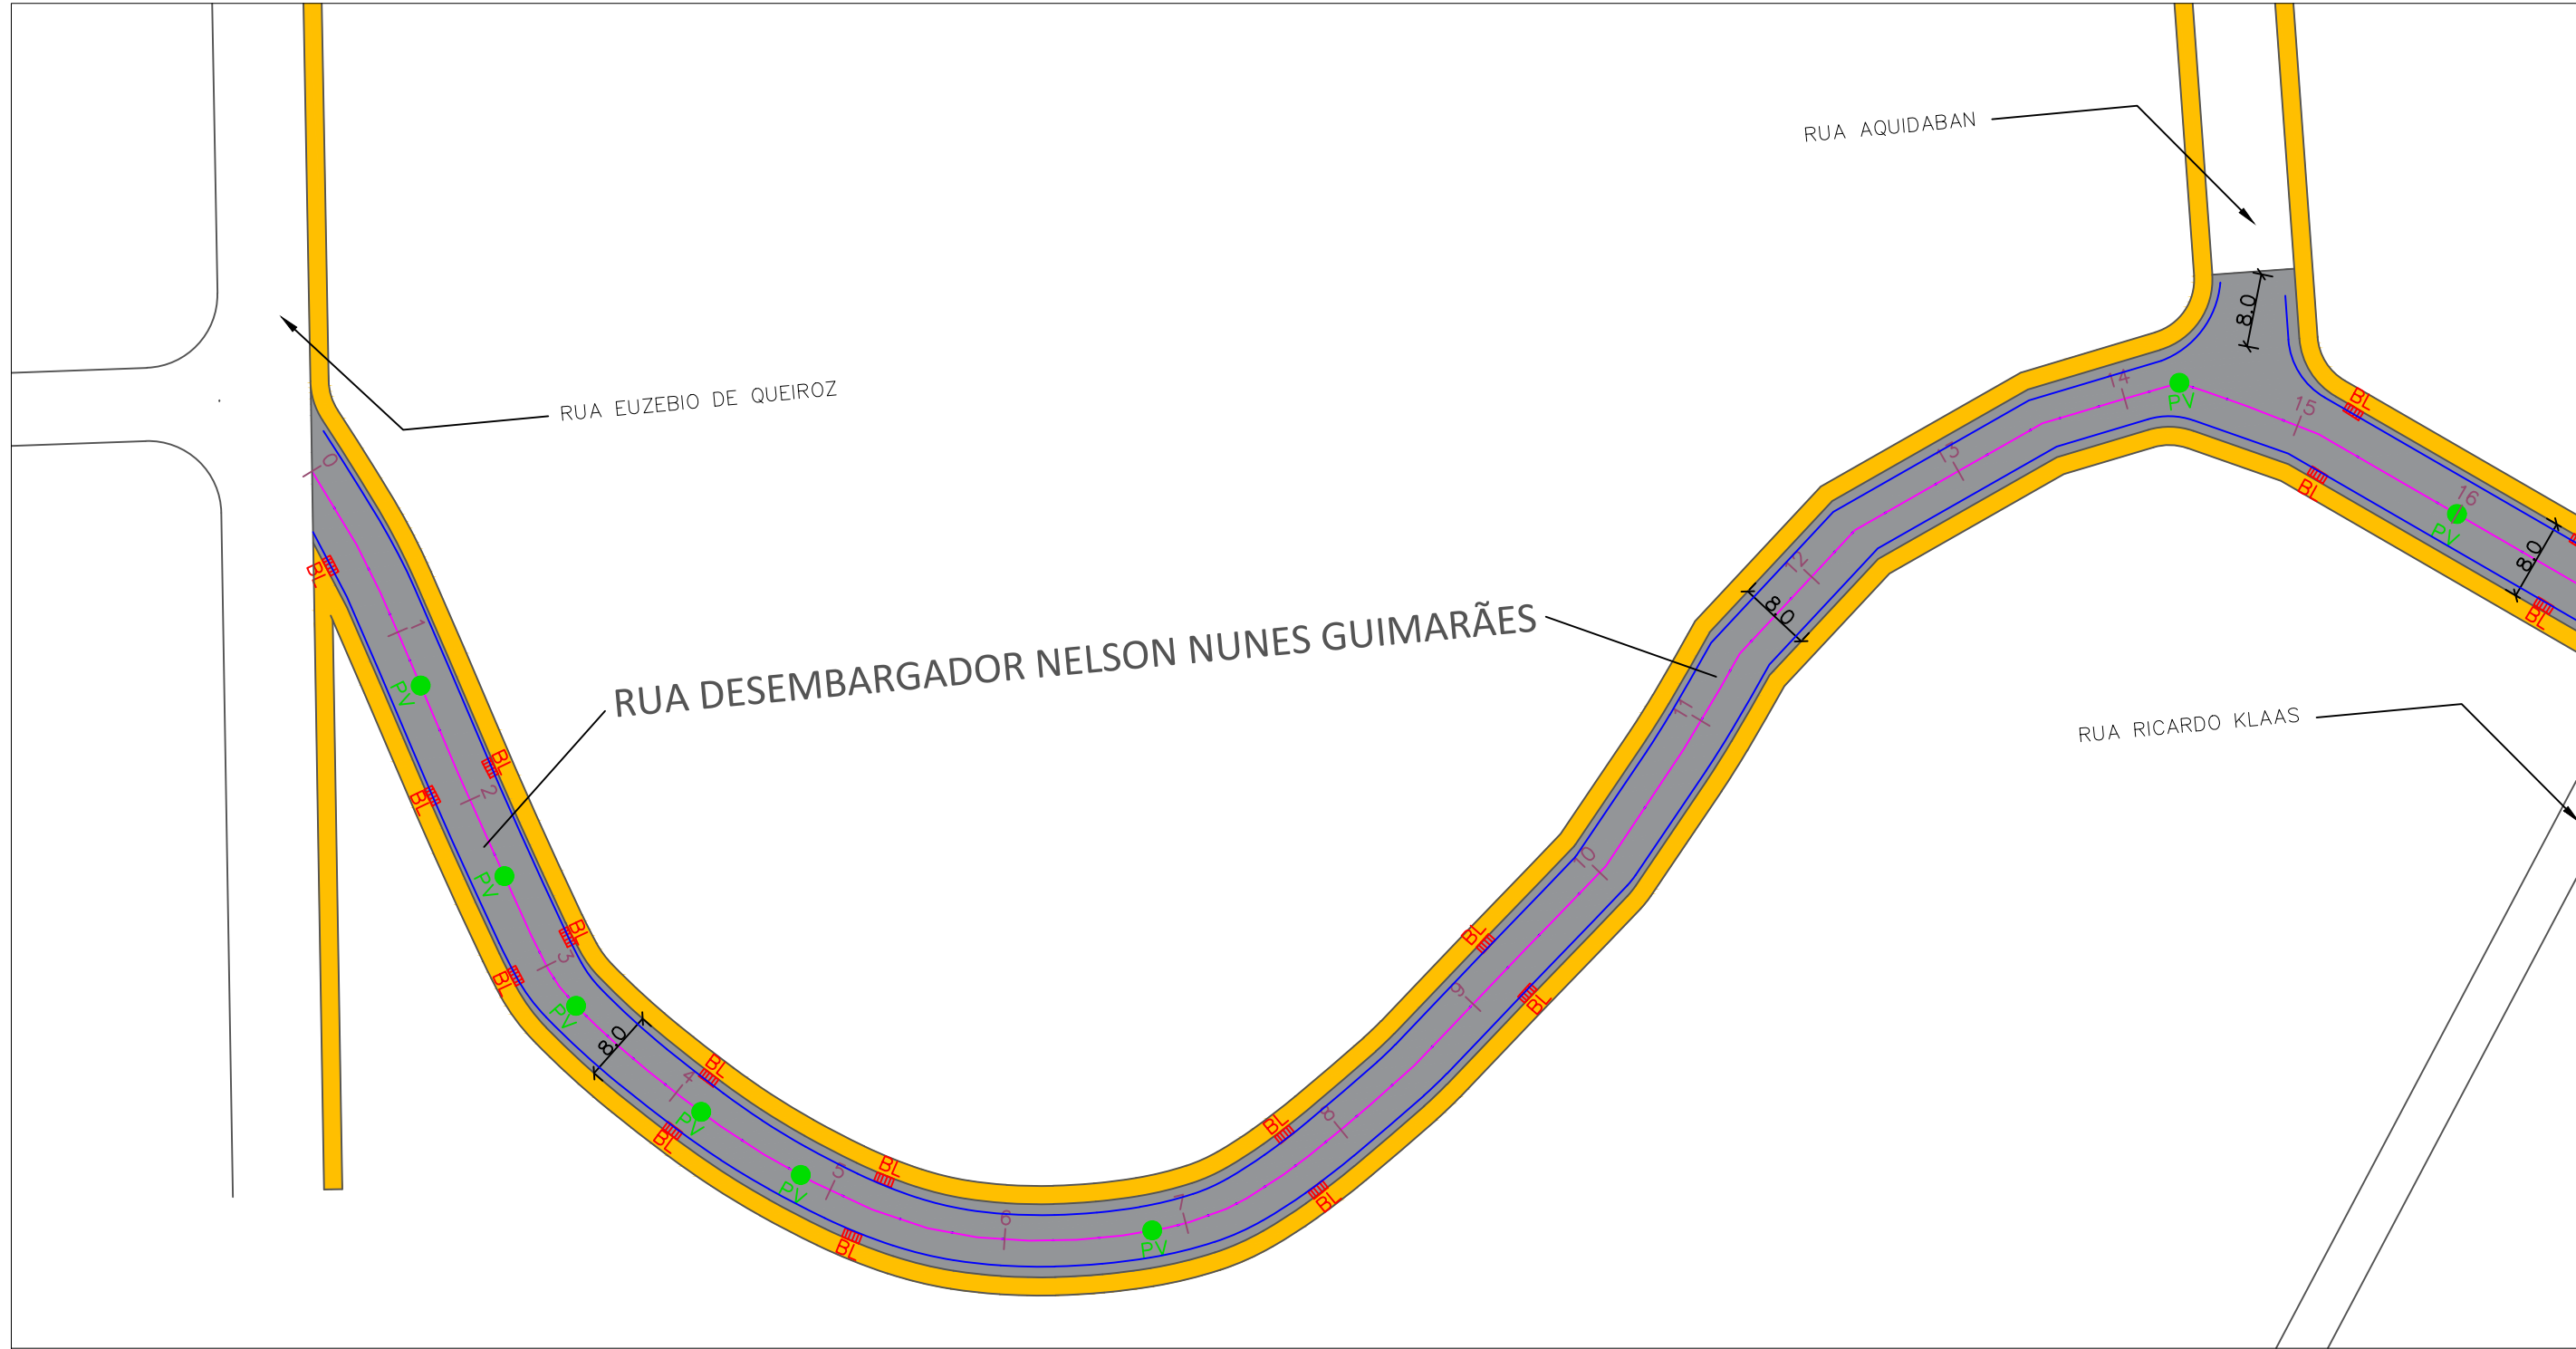

SECRETARIA DE INFRAESTRUTURA URBANA
UNIDADE DE PAVIMENTAÇÃO

LEGENDA:

- | | |
|--|---|
|  DUAS CAMADAS DE CBUQ FAIXA B |  ALINHAMENTO |
|  UMA CAMADA DE CBUQ FAIXA B |  DRENO |
|  PASSEIO EXISTENTE |  BOCA DE LOBO COM GRELHA |
| |  CAIXA COLETORA |
| |  POÇO DE VISITA |

NOTAS:

- 1 - ESTACAS A CADA 20,00m;
2 - ESTE DESENHO CONTÉM INFORMAÇÕES ESPECÍFICAS À FINALIDADE A QUE SE PROPÕE E NÃO DEVE SER UTILIZADO PARA OUTROS FINS SEM CONSULTA AO RESPONSÁVEL TÉCNICO.

PROJETO
PAVIMENTAÇÃO

Resp. Técnico:

Engº Civil: Guilherme Zoellner Pazda
CREA: 224009-8

Proprietário:

PREFEITURA DE JOINVILLE

Nome da Obra / Endereço:

RUA DESEMBARGADOR NELSON NUNES GUIMARÃES

Conteúdo:

GEOMÉTRICO

Núm. Prancha:

01/03

Desenho:

ÚNICO

Arq.CAD:

MATERNIDADE.dwg

Modificação:

Data:



Fevereiro/2026

Escala:

1/750

NOTA : Direitos autorais protegidos pela lei 5.988 de 14/12/73.
Vedada a reprodução, alteração, cópia, total ou parcial, sem autorização expressa do autor.

 PAPEL RECICLÁVEL

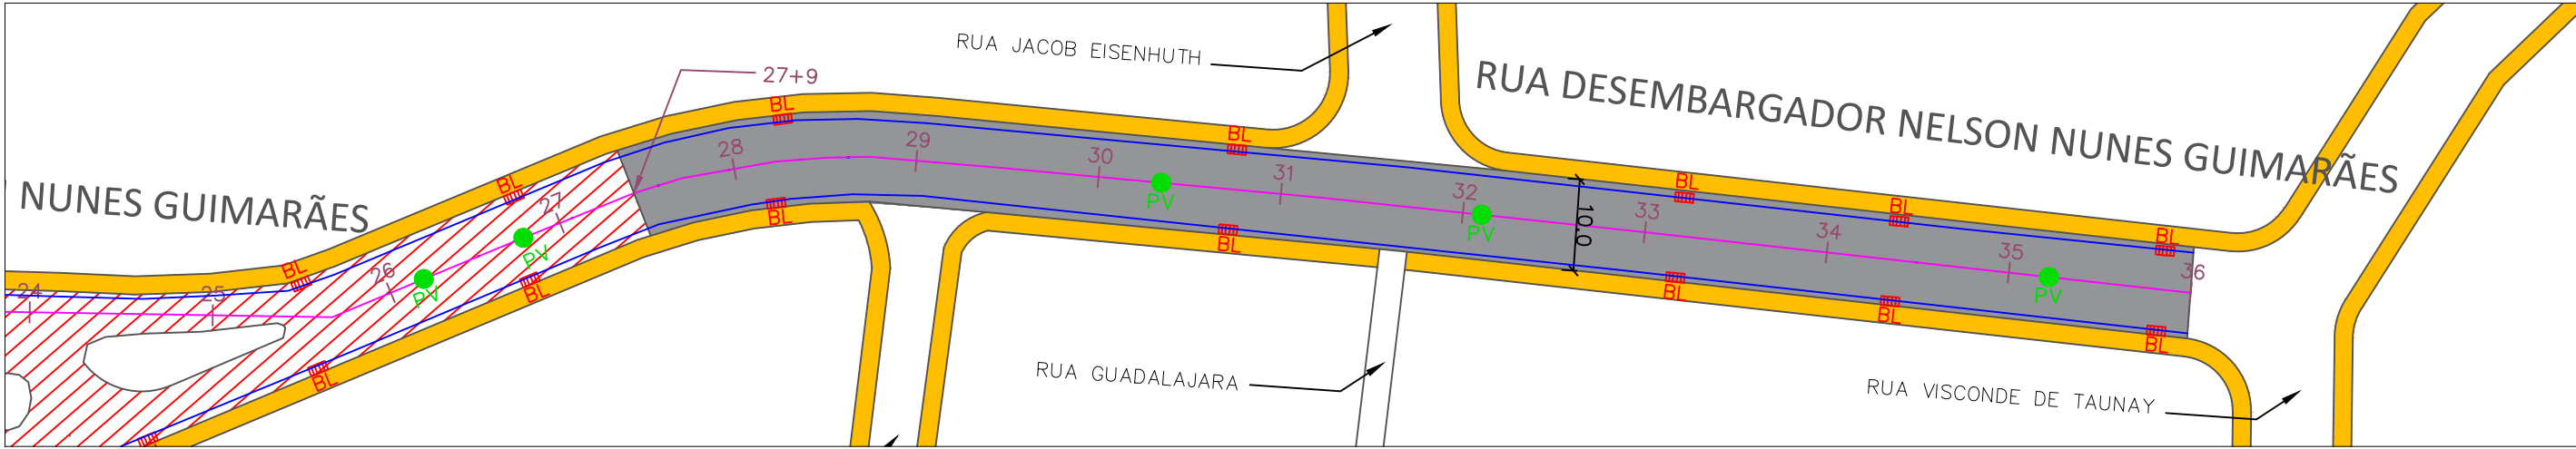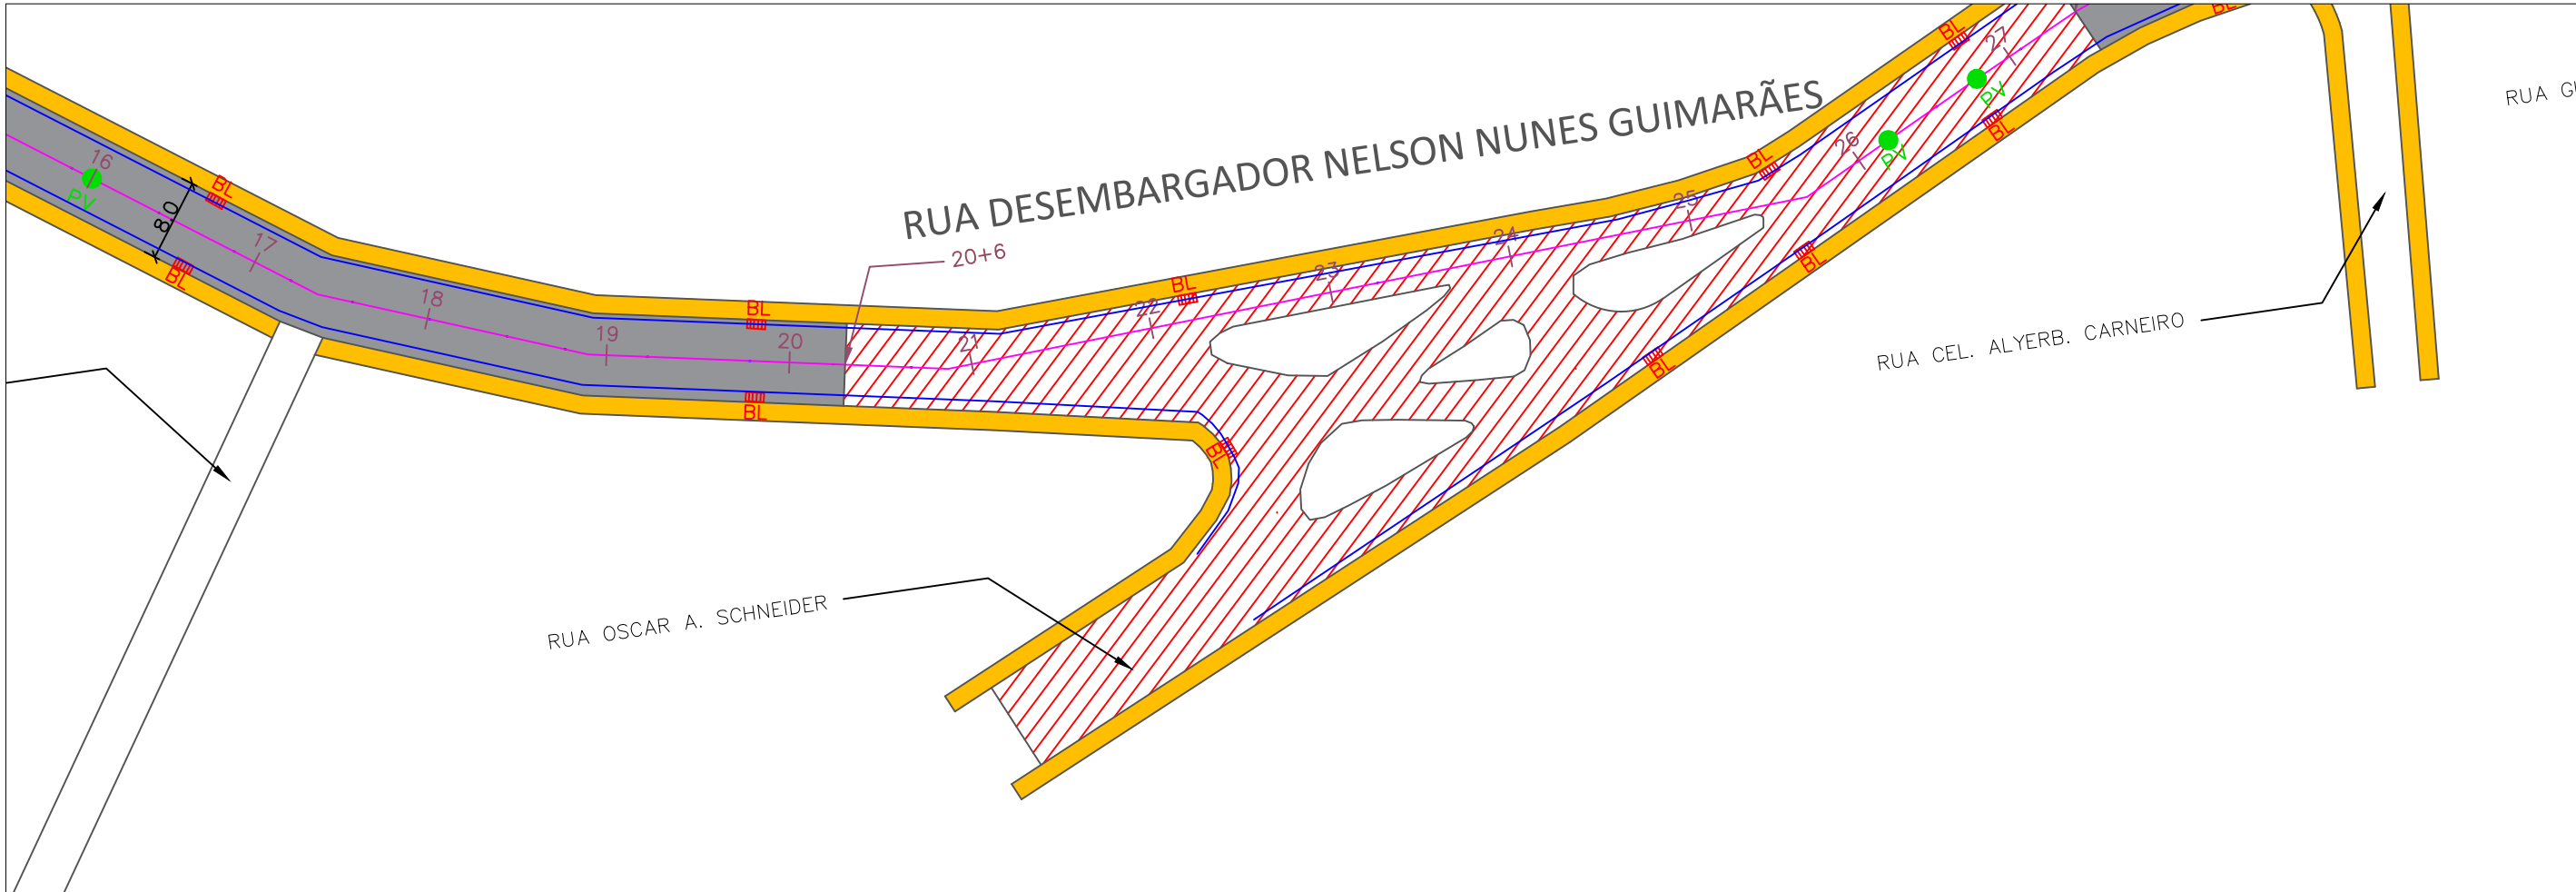

SECRETARIA DE INFRAESTRUTURA URBANA
UNIDADE DE PAVIMENTAÇÃO

LEGENDA:

- | | | | |
|--|------------------------------|--|-------------------------|
| | DUAS CAMADAS DE CBUQ FAIXA B | | ALINHAMENTO |
| | UMA CAMADA DE CBUQ FAIXA B | | DRENO |
| | PASSEIO EXISTENTE | | BOCA DE LOBO COM GRELHA |
| | | | CAIXA COLETORA |
| | | | POÇO DE VISITA |

NOTAS:
1 - ESTACAS A CADA 20,00m;
2 - ESTE DESENHO CONTÉM INFORMAÇÕES ESPECÍFICAS À FINALIDADE A QUE SE PROPÕE E NÃO DEVE SER UTILIZADO PARA OUTROS FINS SEM CONSULTA AO RESPONSÁVEL TÉCNICO.

PROJETO
PAVIMENTAÇÃO

Resp. Técnico:
Engº Civil: Guilherme Zoellner Pazda
CREA: 224009-8

Proprietário:
PREFEITURA DE JOINVILLE

Nome da Obra / Endereço:
RUA DESEMBARGADOR NELSON NUNES GUIMARÃES

Conteúdo:
GEOMÉTRICO

Desenho:	ÚNICO	Arq.CAD:	MATERNIDADE.dwg	Modificação:	Data:	Fevereiro/2026	Escala:	1/750
----------	-------	----------	-----------------	--------------	-------	----------------	---------	-------


Núm. Prancha:
02/03

NOTA : Direitos autorais protegidos pela lei 5.988 de 14/12/73.
Vedada a reprodução, alteração, cópia, total ou parcial, sem autorização expressa do autor.




REQUALIFICAÇÃO RUA DESEMBARGADOR NELSON NUNES GUIMARÃES


SEÇÃO TIPO - PAVIMENTAÇÃO ESTACA 0 - 36

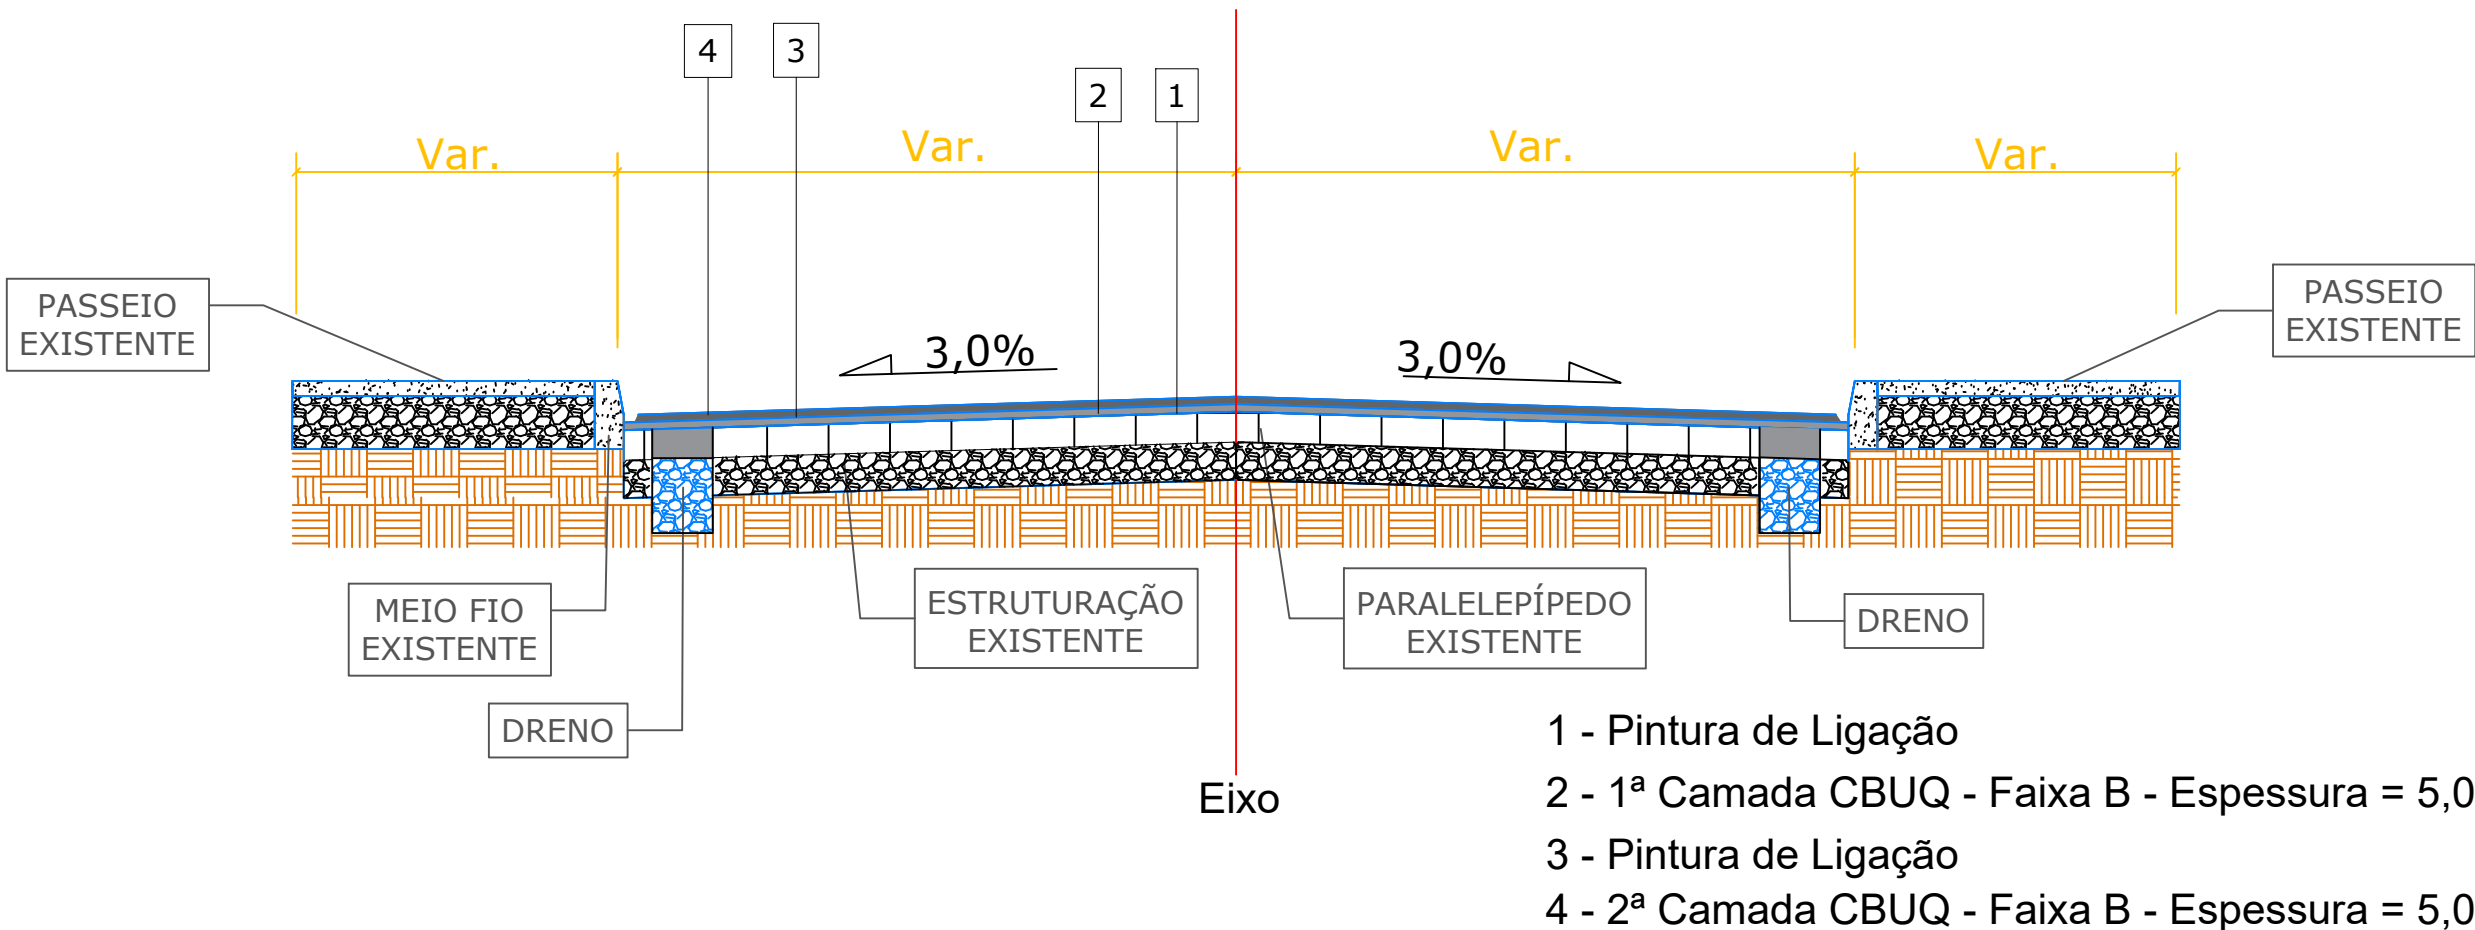

1. SEÇÃO TIPO - ESC 1:50

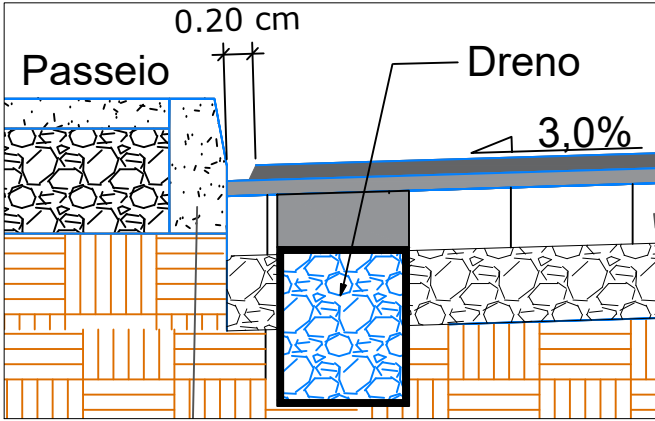

2. DETALHAMENTO - ESC 1:25

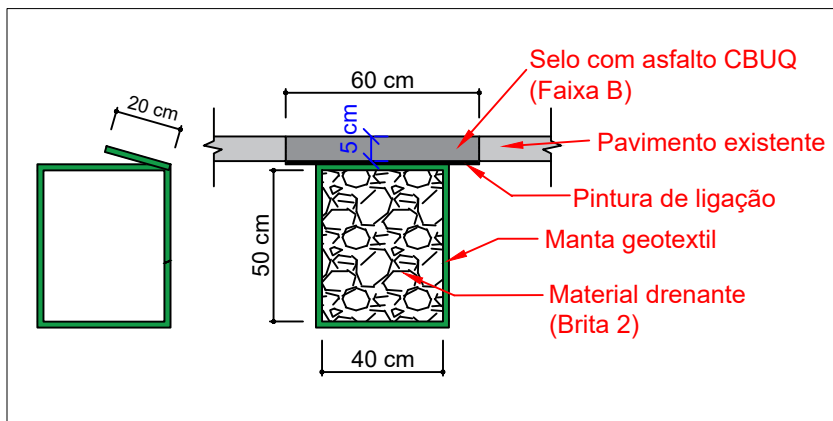

3. DRENO SUB SUPERFICIAL - ESC 1:25

LEGENDA:

- 2ª CAMADA DE CBUQ (FAIXA B)
- 1ª CAMADA DE CBUQ (FAIXA B)

NOTAS:
1 - ESTACAS A CADA 20,00m;
2 - ESTE DESENHO CONTÉM INFORMAÇÕES ESPECÍFICAS À FINALIDADE A QUE SE PROPÕE E NÃO DEVE SER UTILIZADO PARA OUTROS FINS SEM CONSULTA AO RESPONSÁVEL TÉCNICO.



SECRETARIA DE INFRAESTRUTURA URBANA
UNIDADE DE PAVIMENTAÇÃO

PROJETO PAVIMENTAÇÃO	Nome da Obra / Endereço: RUA DESEMBARGADOR NELSON NUNES GUIMARÃES			
Resp. Técnico: Engº Civil: Guilherme Zoellner Pazda CREA: 224009-8	Conteúdo: PAVIMENTAÇÃO			Núm. Prancha: 03/03
Proprietário: PREFEITURA DE JOINVILLE	Desenho: ÚNICO	Arq.CAD: MATERNIDADE.dwg	Modificação: 	Data: Fevereiro/2026

NOTA : Direitos autorais protegidos pela lei 5.988 de 14/12/73.
Vedada a reprodução, alteração, cópia, total ou parcial, sem autorização expressa do autor.

