
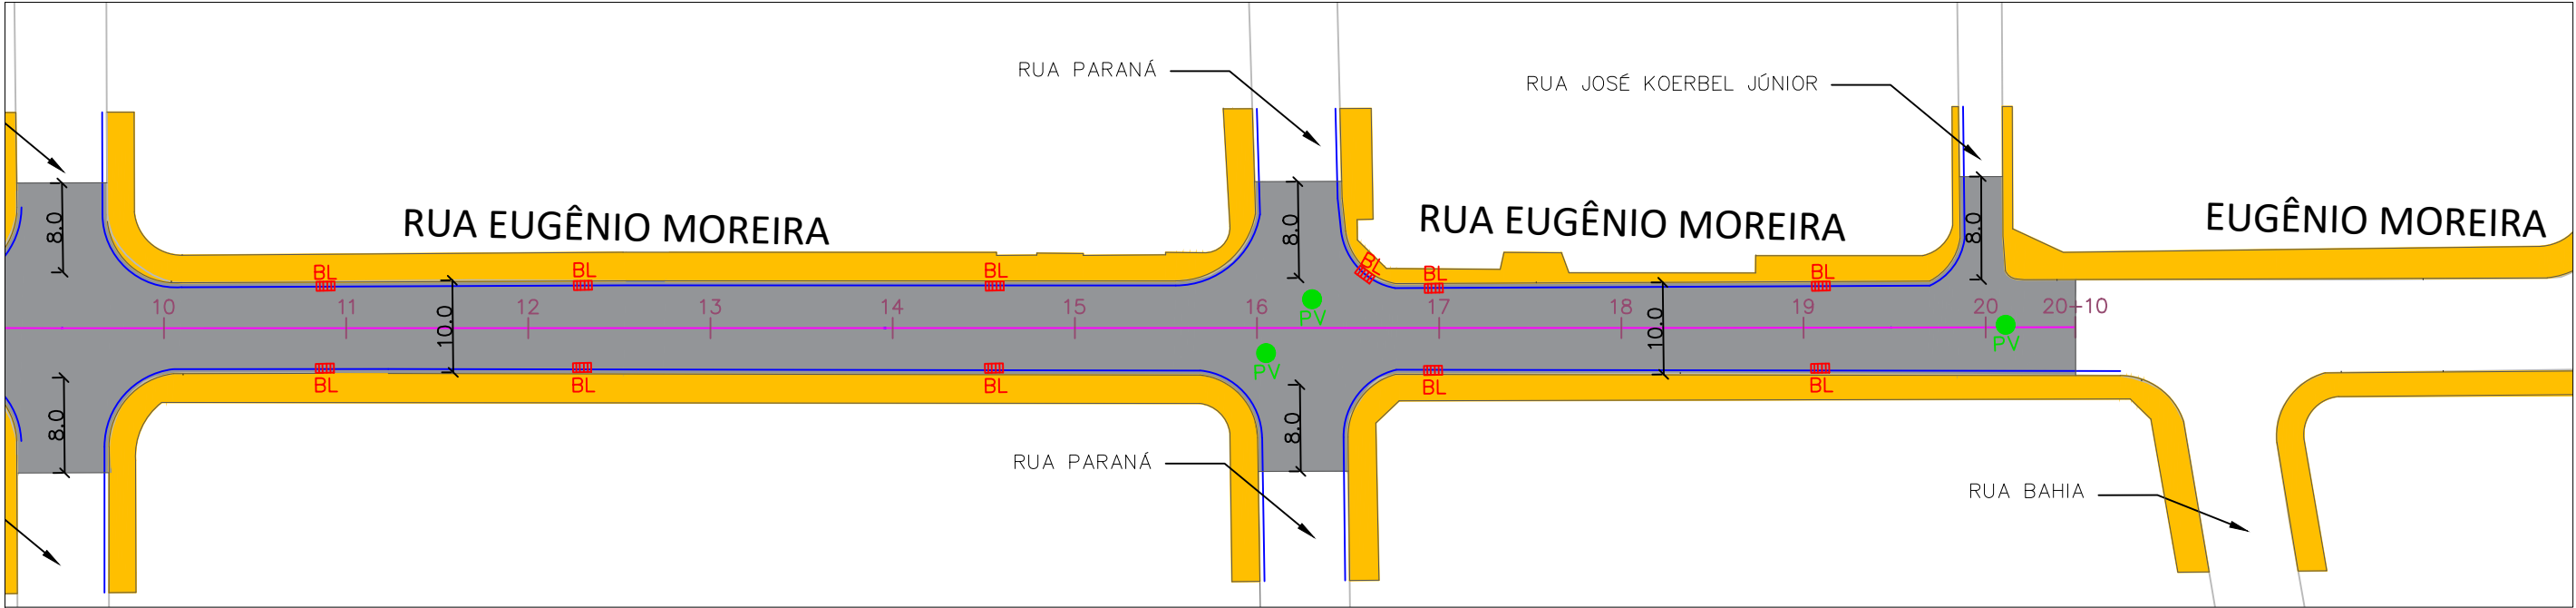


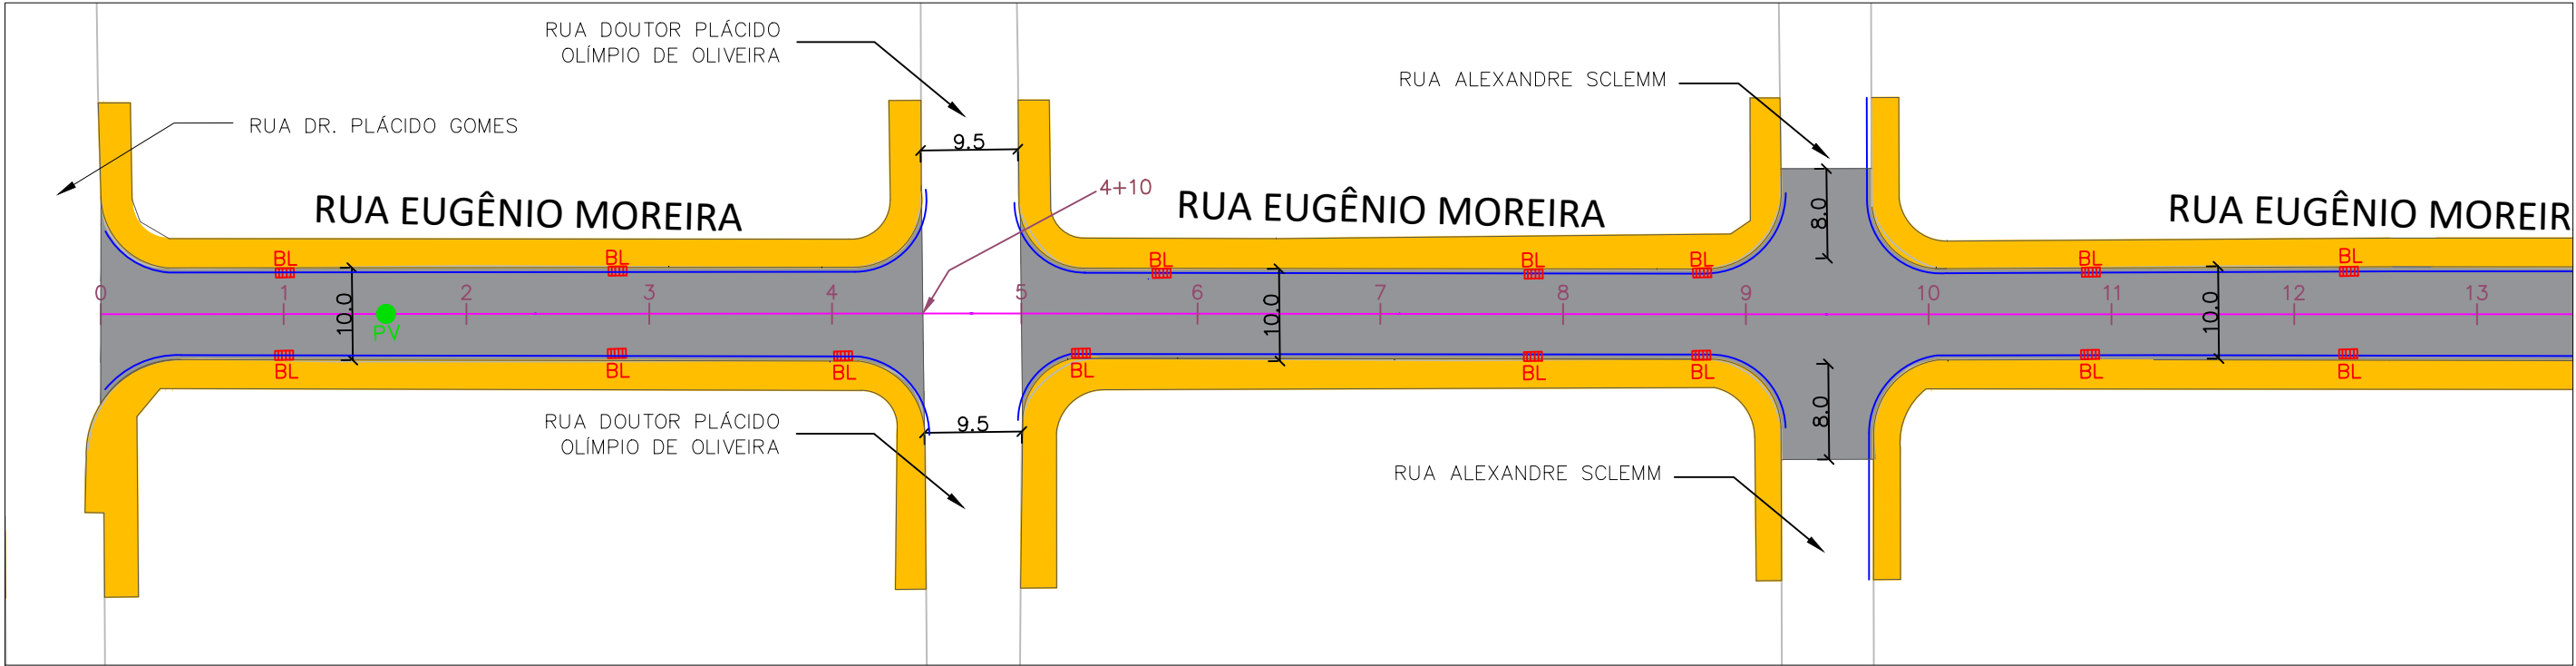

SECRETARIA DE INFRAESTRUTURA URBANA
UNIDADE DE PAVIMENTAÇÃO

LEGENDA:	
	DUAS CAMADAS DE CBUQ FAIXA B
	UMA CAMADA DE CBUQ FAIXA B
	PASSEIO EXISTENTE
	ALINHAMENTO
	DRENO
	BOCA DE LOBO COM GRELHA
	CAIXA COLETORA
	POÇO DE VISITA

NOTAS:
1 - ESTACAS A CADA 20,00m;
2 - ESTE DESENHO CONTÉM INFORMAÇÕES ESPECÍFICAS À FINALIDADE A QUE SE PROPÕE E NÃO DEVE SER UTILIZADO PARA OUTROS FINS SEM CONSULTA AO RESPONSÁVEL TÉCNICO.


PROJETO PAVIMENTAÇÃO		Nome da Obra / Endereço: RUA EUGÊNIO MOREIRA		
Resp. Técnico: Engº Civil: Guilherme Zoellner Pazda CREA: 224009-8		Conteúdo: GEOMÉTRICO		Núm. Prancha: 01/02
Proprietário: PREFEITURA DE JOINVILLE		Desenho: ÚNICO	Arq.CAD: LOTE MATERNIDADE.dwg	Modificação:
		Data: Fevereiro/2026	Escala: 1/750	

NOTA : Direitos autorais protegidos pela lei 5.988 de 14/12/73.
Vedada a reprodução, alteração, cópia, total ou parcial, sem autorização expressa do autor.




REQUALIFICAÇÃO RUA EUGÊNIO MOREIRA

SEÇÃO TIPO - PAVIMENTAÇÃO ESTACA 0 - 20+10

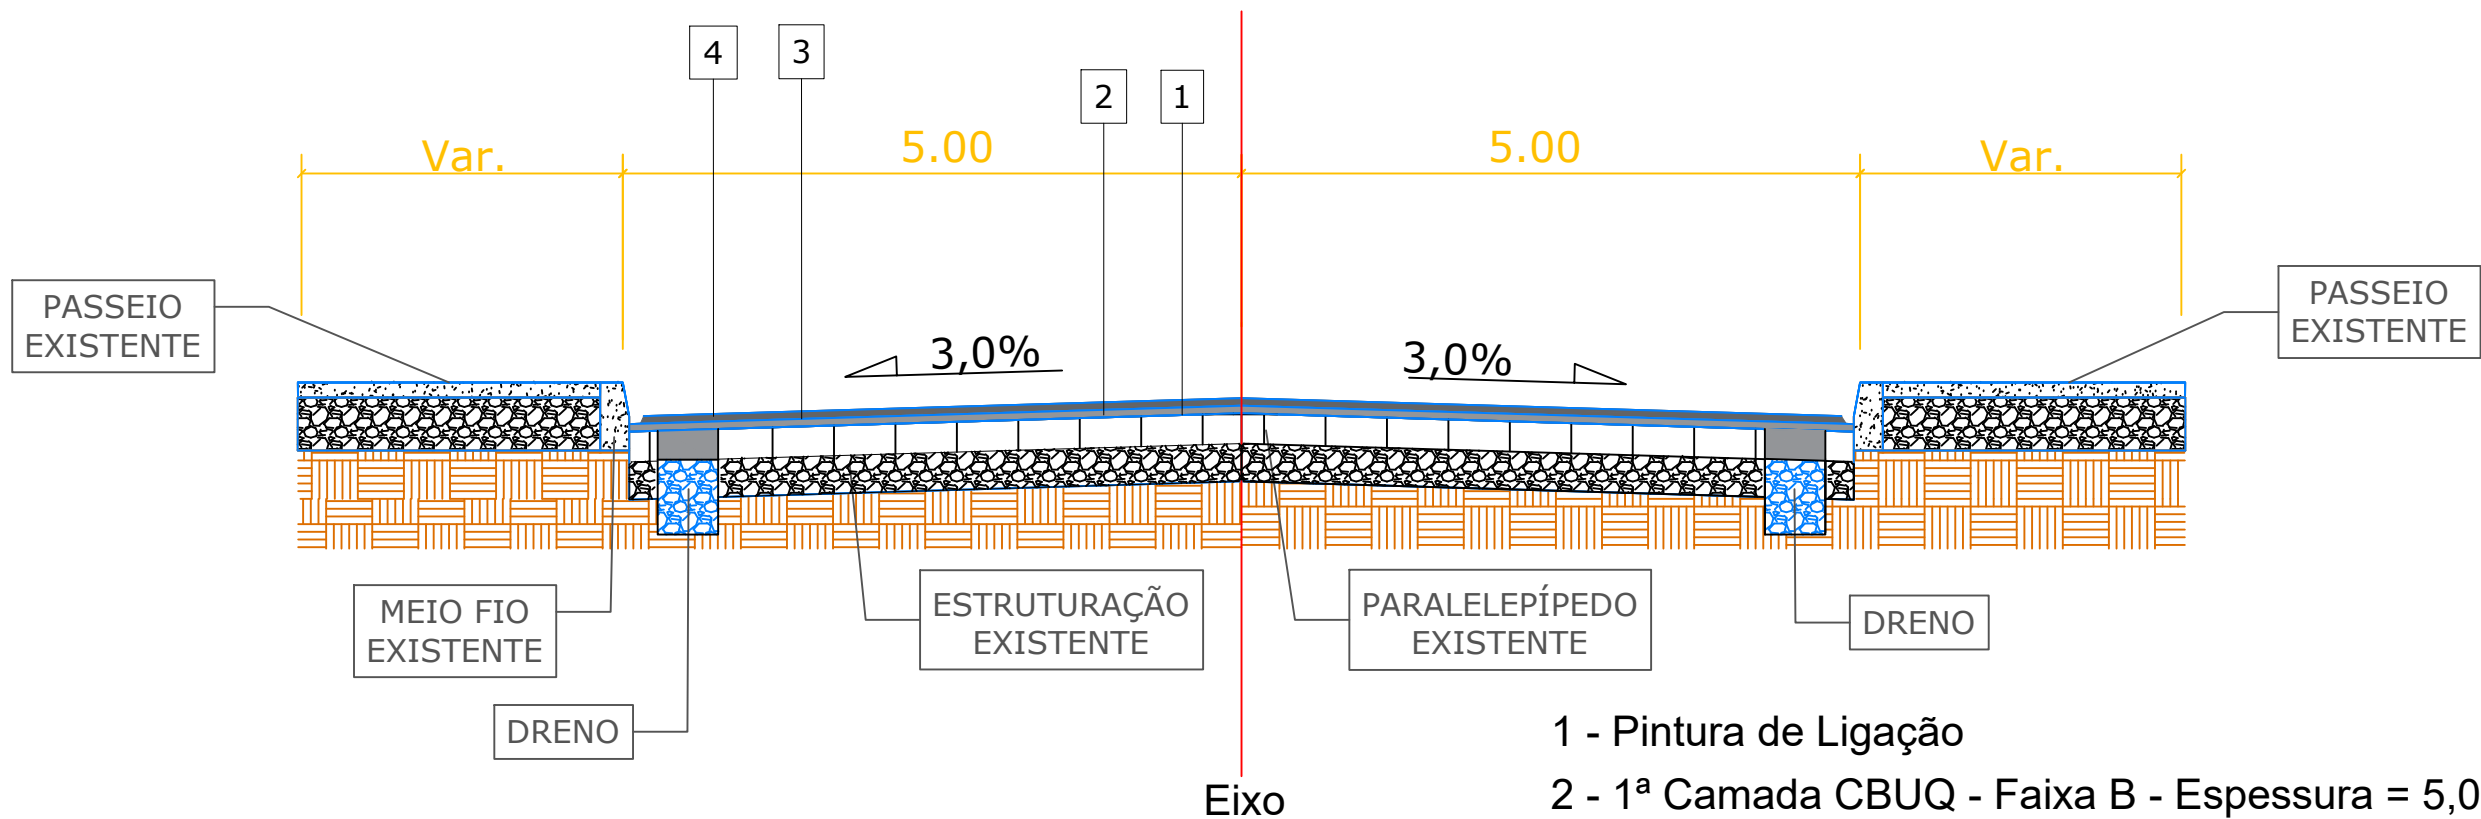


- 1 - Pintura de Ligação
- 2 - 1ª Camada CBUQ - Faixa B - Espessura = 5,00 cm
- 3 - Pintura de Ligação
- 4 - 2ª Camada CBUQ - Faixa B - Espessura = 5,00 cm

1. SEÇÃO TIPO - ESC 1:50

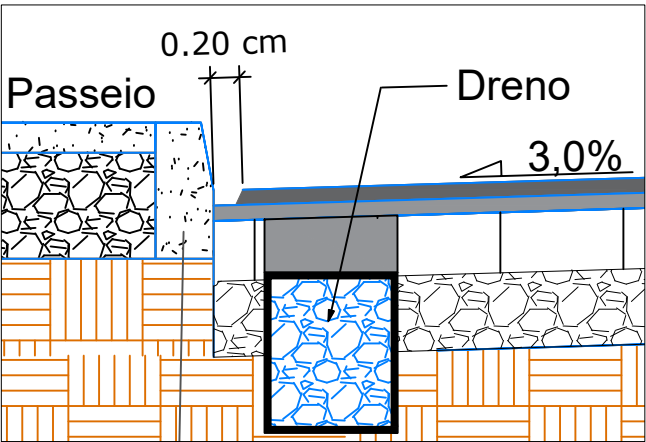

2. DETALHAMENTO - ESC 1:25

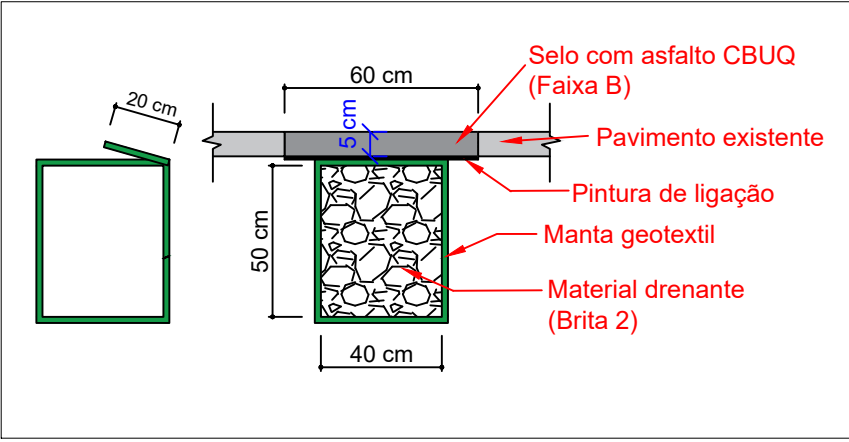

3. DRENO SUB-SUPERFICIAL- ESC 1:25

LEGENDA:

- 2ª CAMADA DE CBUQ (FAIXA B)
- 1ª CAMADA DE CBUQ (FAIXA B)

NOTAS:
1 - ESTACAS A CADA 20,00m;
2 - ESTE DESENHO CONTÉM INFORMAÇÕES ESPECÍFICAS À FINALIDADE A QUE SE PROPÕE E NÃO DEVE SER UTILIZADO PARA OUTROS FINS SEM CONSULTA AO RESPONSÁVEL TÉCNICO.

		SECRETARIA DE INFRAESTRUTURA URBANA UNIDADE DE PAVIMENTAÇÃO			
PROJETO PAVIMENTAÇÃO		Nome da Obra / Endereço: RUA EUGÊNIO MOREIRA			
Resp. Técnico: Engº Civil: Guilherme Zoellner Pazda CREA: 224009-8		Conteúdo: PAVIMENTAÇÃO			Núm. Prancha: 02/02
Proprietário: PREFEITURA DE JOINVILLE		Desenho: ÚNICO	Arq.CAD: MATERNIDADE.dwg	Modificação:	
		Data: Fevereiro/2026	Escala: Indicada		

NOTA : Direitos autorais protegidos pela lei 5.988 de 14/12/73.
Vedada a reprodução, alteração, cópia, total ou parcial, sem autorização expressa do autor.