


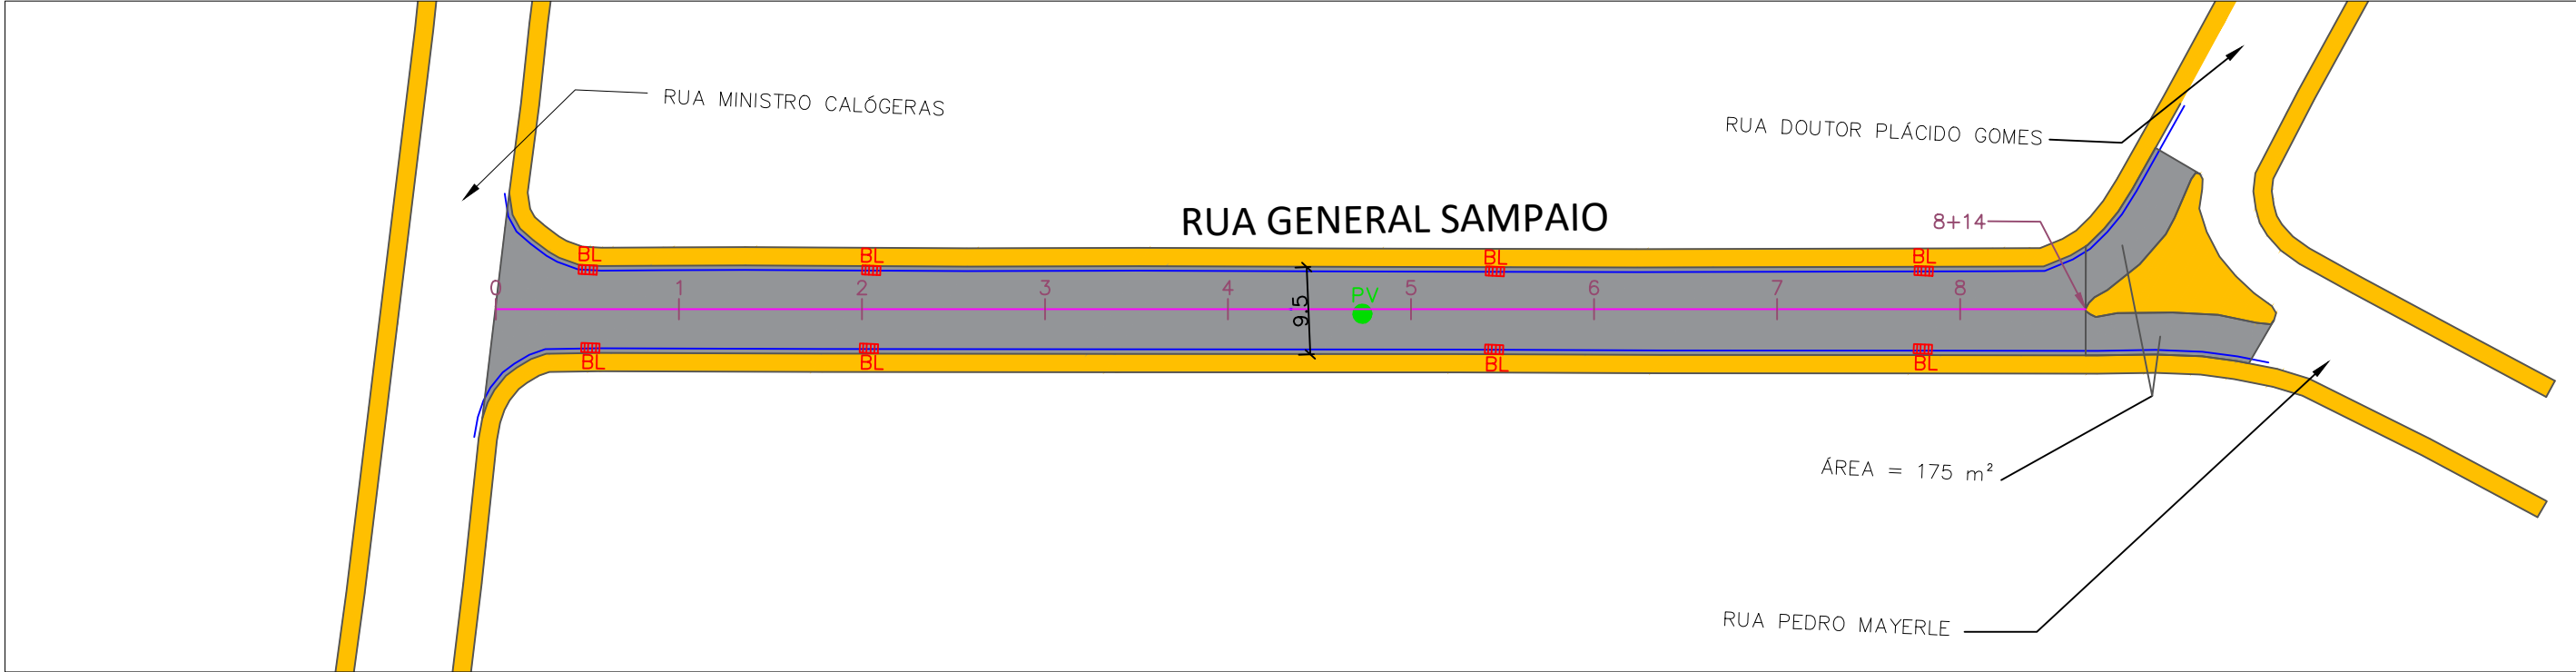

SECRETARIA DE INFRAESTRUTURA URBANA
UNIDADE DE PAVIMENTAÇÃO

LEGENDA:			
	DUAS CAMADAS DE CBUQ FAIXA B		ALINHAMENTO
	UMA CAMADA DE CBUQ FAIXA B		DRENO
	PASSEIO EXISTENTE		BOCA DE LOBO COM GRELHA
			CAIXA COLETORA
			POÇO DE VISITA

NOTAS:
1 - ESTACAS A CADA 20,00m;
2 - ESTE DESENHO CONTÉM INFORMAÇÕES ESPECÍFICAS À FINALIDADE A QUE SE PROPÕE E NÃO DEVE SER UTILIZADO PARA OUTROS FINS SEM CONSULTA AO RESPONSÁVEL TÉCNICO.


PROJETO PAVIMENTAÇÃO		Nome da Obra / Endereço: RUA GENERAL SAMPAIO			
Resp. Técnico: Engº Civil: Guilherme Zoellner Pazda CREA: 224009-8		Conteúdo: GEOMÉTRICO			Núm. Prancha: 01/02
Proprietário: PREFEITURA DE JOINVILLE					
Desenho: ÚNICO		Arq.CAD: LOTE MATERNIDADE.dwg		Modificação:	Data: Fevereiro/2026
				Escala: 1/750	

NOTA : Direitos autorais protegidos pela lei 5.988 de 14/12/73.
Vedada a reprodução, alteração, cópia, total ou parcial, sem autorização expressa do autor.




REQUALIFICAÇÃO RUA GENERAL SAMPAIO


SEÇÃO TIPO - PAVIMENTAÇÃO ESTACA 0 - 8+14

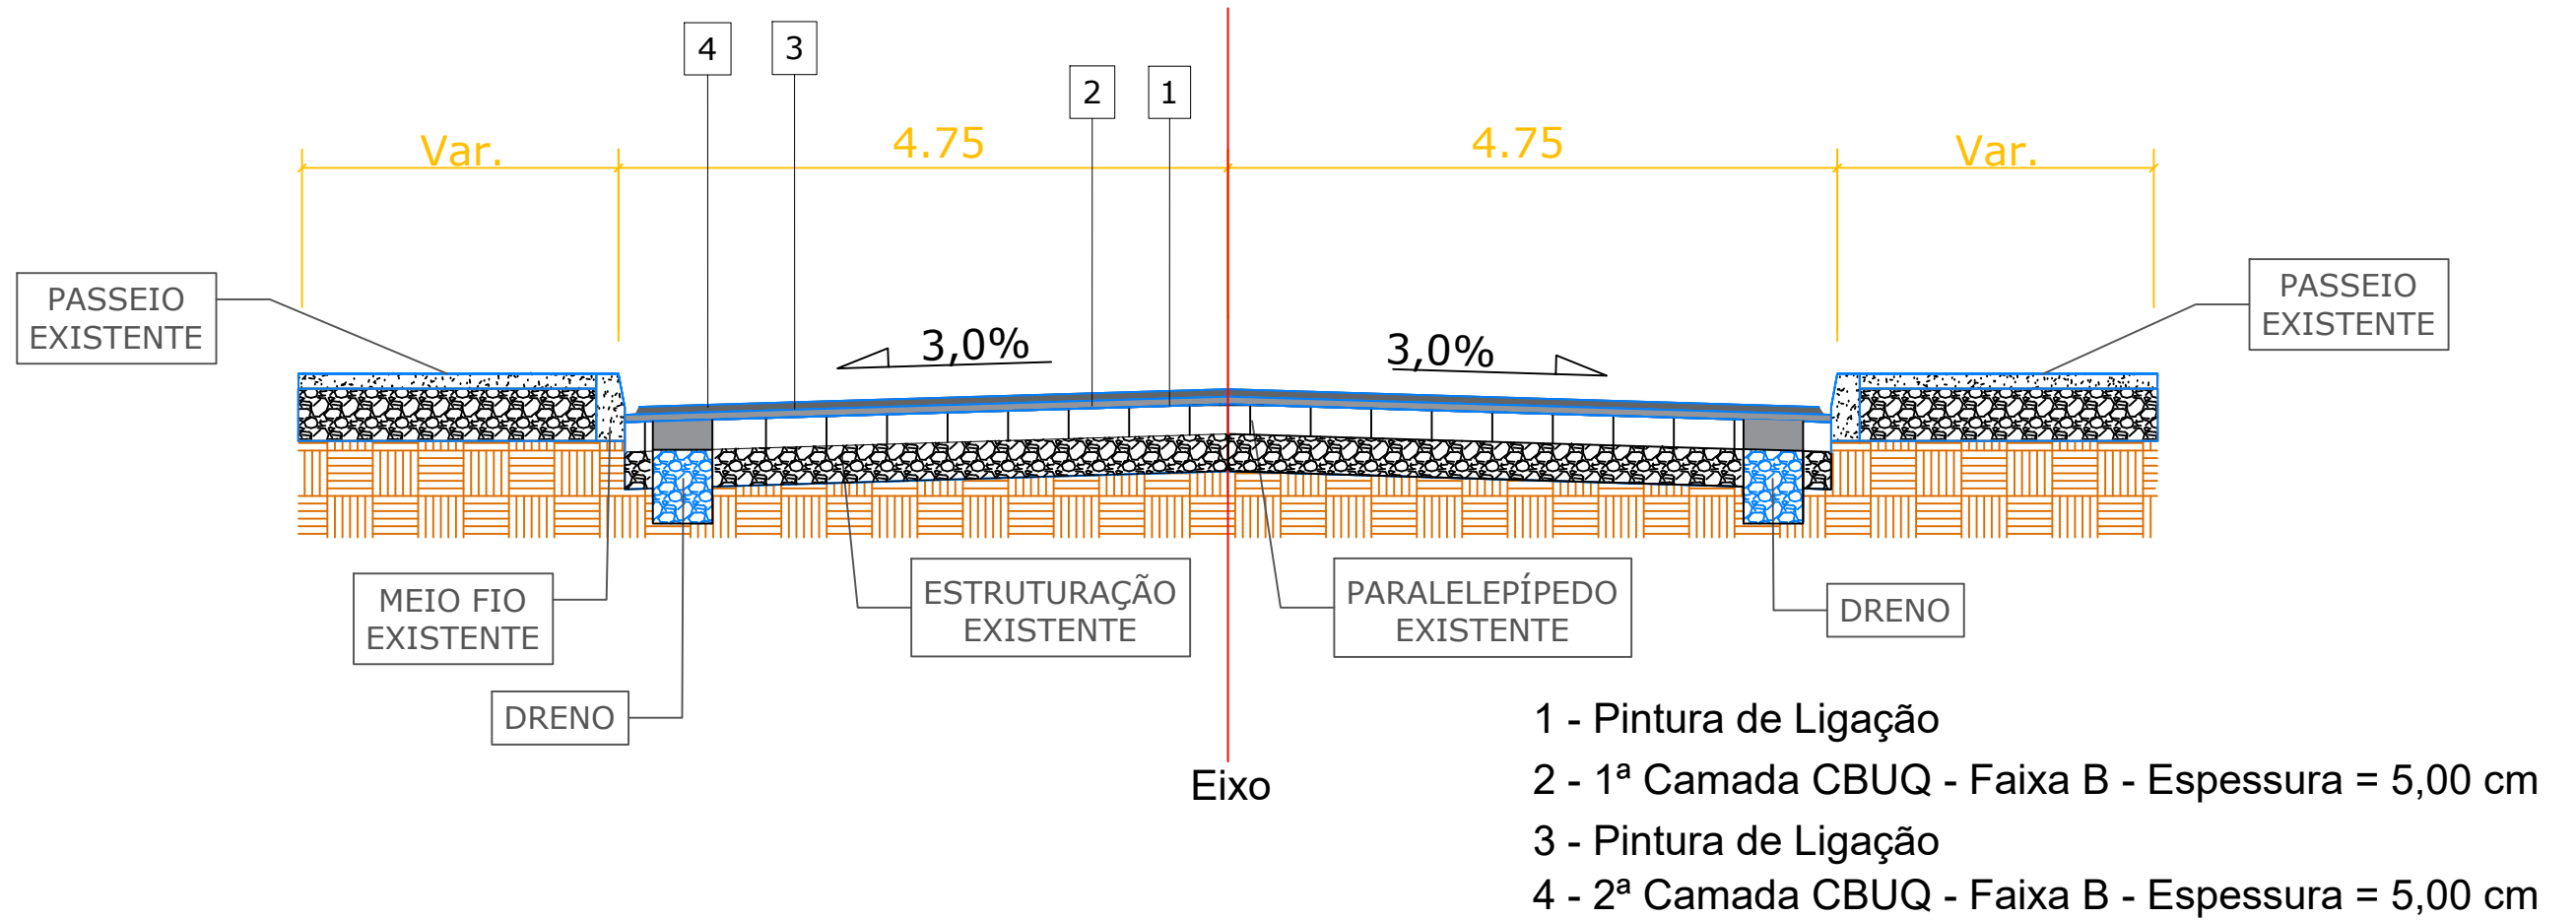

1. SEÇÃO TIPO - ESC 1:50

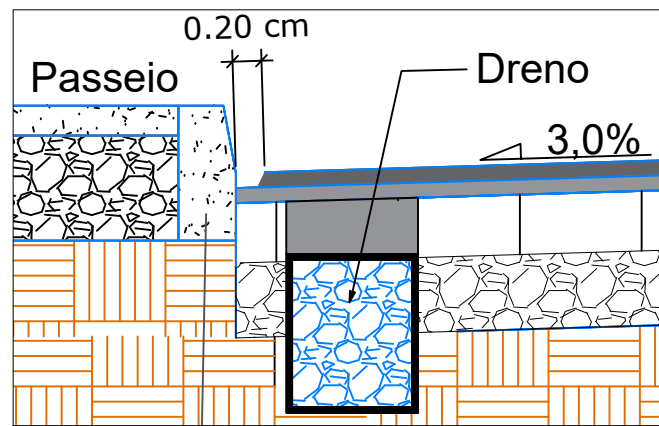

2. DETALHAMENTO - ESC 1:25

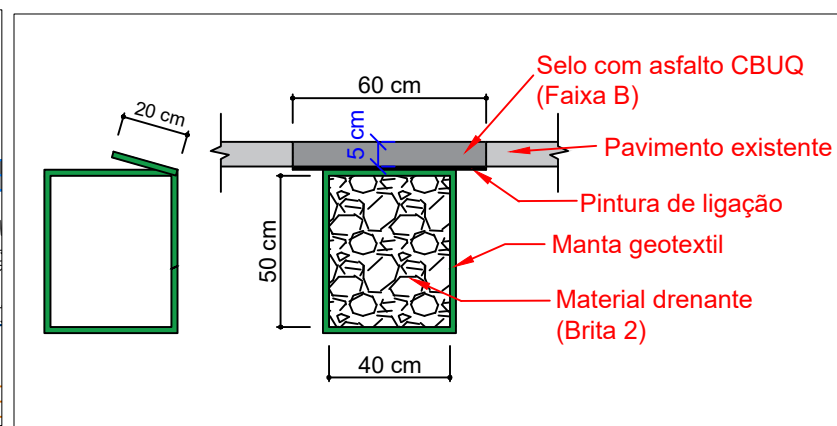

3. DRENO SUB SUPERFICIAL - ESC 1:25

LEGENDA:

2ª CAMADA DE CBUQ (FAIXA B)

1ª CAMADA DE CBUQ (FAIXA B)

NOTAS:

1 - ESTACAS A CADA 20,00m;
2 - ESTE DESENHO CONTÉM INFORMAÇÕES ESPECÍFICAS À FINALIDADE A QUE SE PROPÕE E NÃO DEVE SER UTILIZADO PARA OUTROS FINS SEM CONSULTA AO RESPONSÁVEL TÉCNICO.



SECRETARIA DE INFRAESTRUTURA URBANA
UNIDADE DE PAVIMENTAÇÃO

PROJETO PAVIMENTAÇÃO

Nome da Obra / Endereço:
RUA GENERAL SAMPAIO

Resp. Técnico:

Conteúdo:

Engº Civil: Guilherme Zoellner Pazda
CREA: 224009-8

PAVIMENTAÇÃO

Proprietário:

Desenho:

Arq.CAD:	
----------	--

Modificação:	
--------------	--

Data:

Núm. Prancha:
--

02/02

escala:

ndicada

NOTA : Direitos autorais protegidos pela lei 5.988 de 14/12/73.

Vedada a reprodução, alteração, cópia, total ou parcial, sem autorização expressa do autor.



PAPEL RECICLÁVEL