
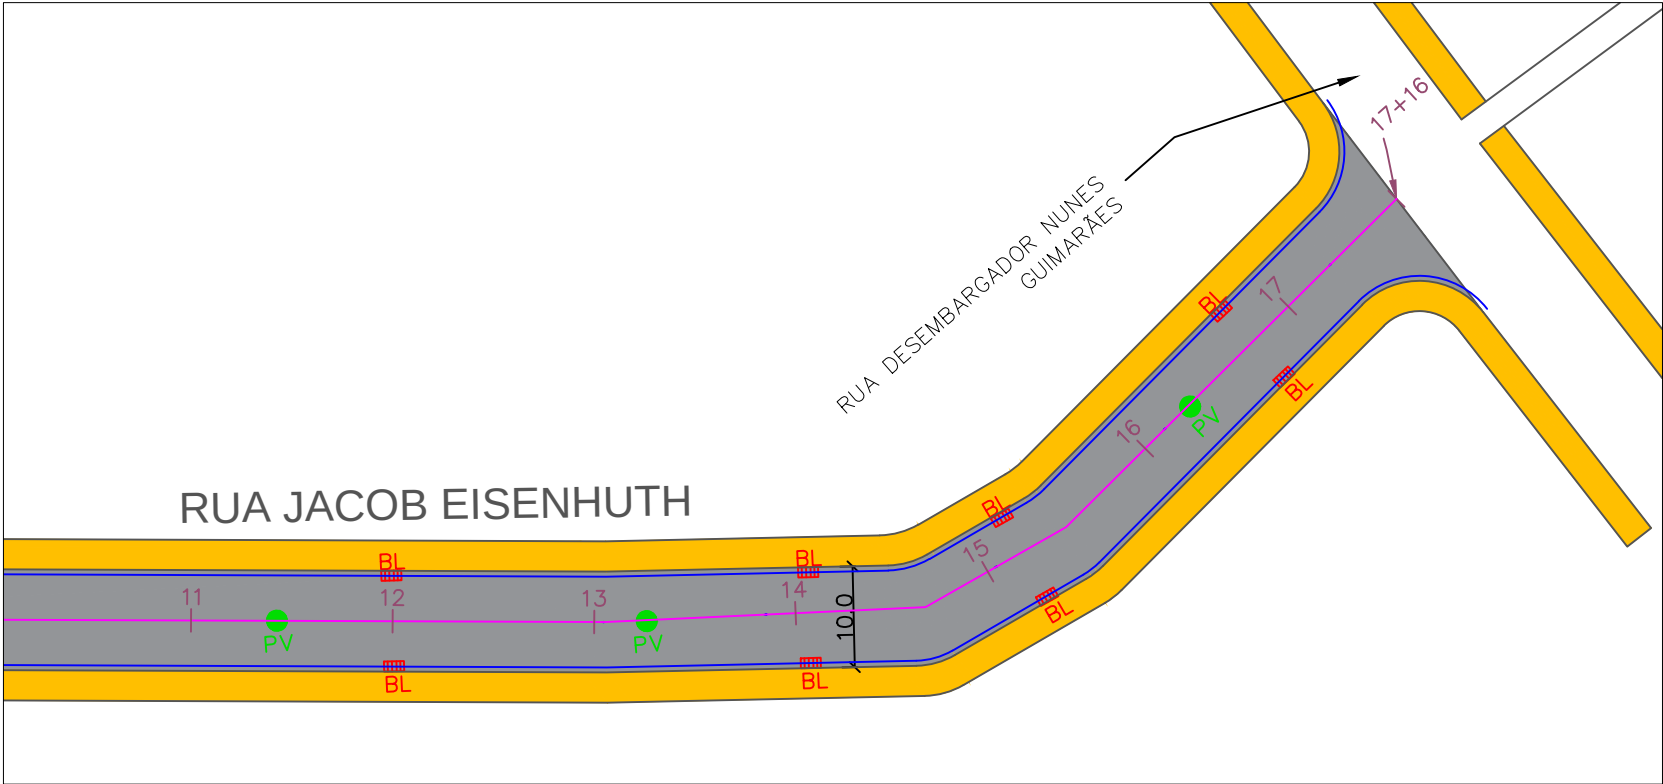


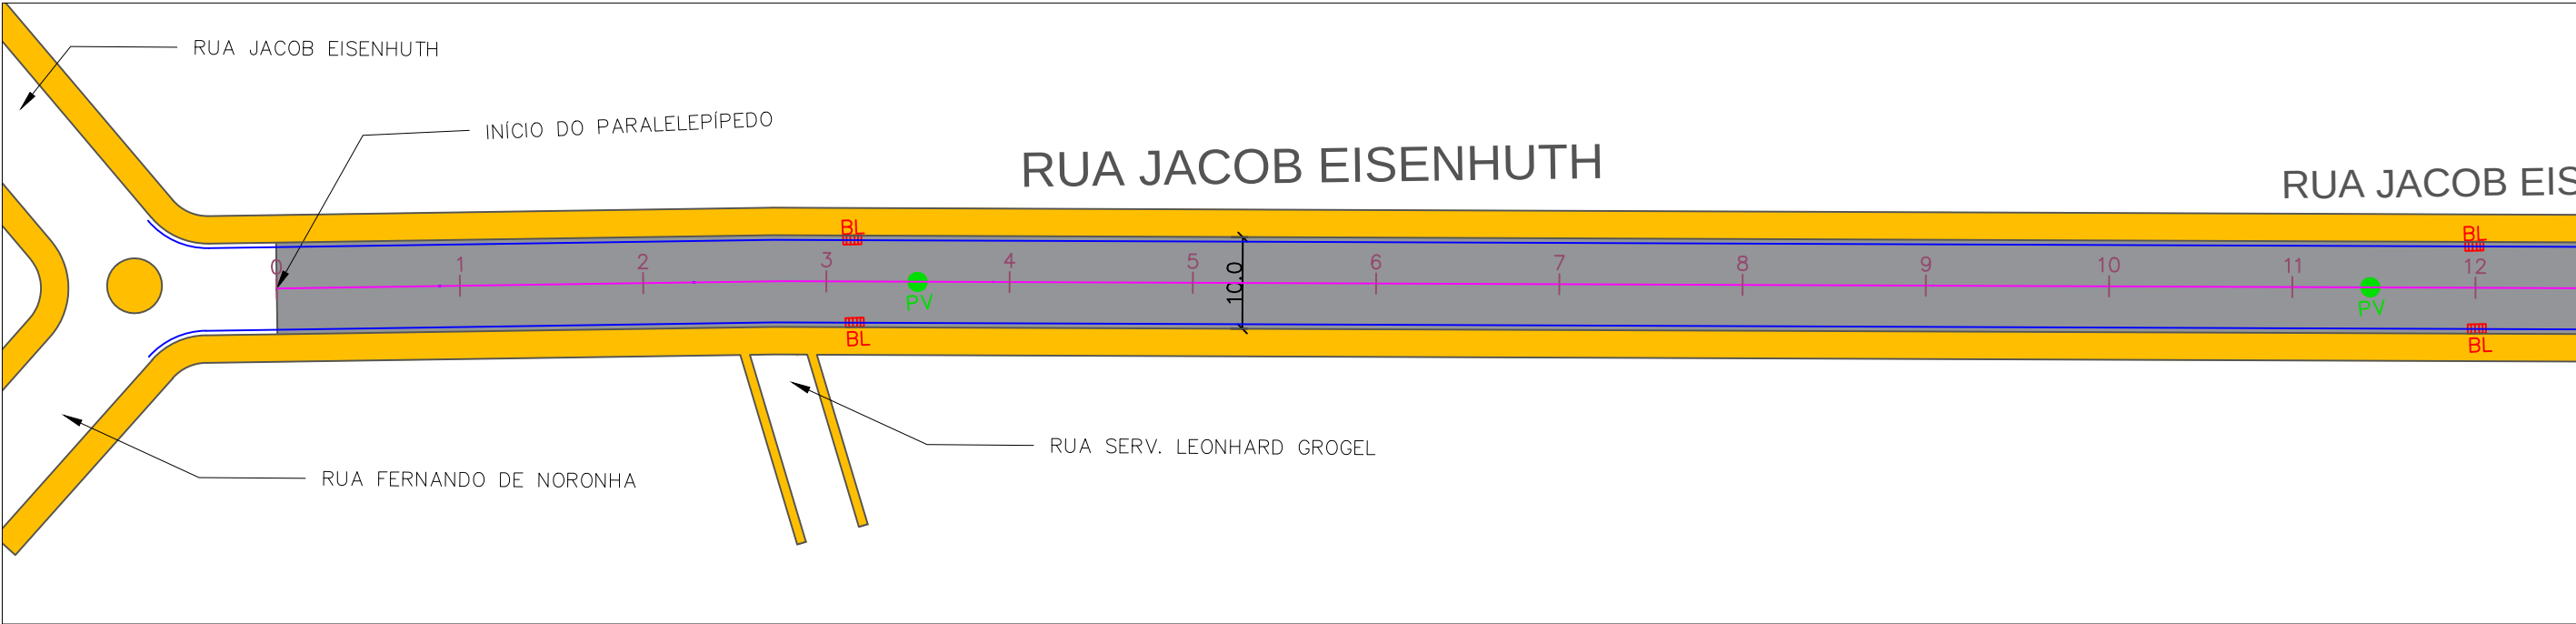

LEGENDA:

- | | | | |
|---|------------------------------|---|-------------------------|
|  | DUAS CAMADAS DE CBUQ FAIXA B |  | ALINHAMENTO |
|  | UMA CAMADA DE CBUQ FAIXA B |  | DRENO |
|  | PASSEIO EXISTENTE |  | BOCA DE LOBO COM GRELHA |
| | |  | CAIXA COLETORA |
| | |  | POÇO DE VISITA |

NOTAS:

1 - ESTACAS A CADA 20,00m;

2 - ESTE DESENHO CONTÉM INFORMAÇÕES ESPECÍFICAS À FINALIDADE A QUE SE PROPÕE E NÃO DEVE SER UTILIZADO PARA OUTROS FINS SEM CONSULTA AO RESPONSÁVEL TÉCNICO.



SECRETARIA DE INFRAESTRUTURA URBANA

UNIDADE DE PAVIMENTAÇÃO

PROJETO

PAVIMENTAÇÃO

Resp. Técnico:

Engº Civil: Guilherme Zoellner Pazda
CREA: 224009-8

Proprietário:

PREFEITURA DE JOINVILLE

Nome da Obra / Endereço:

RUA JACOB EISENHUTH

Conteúdo:

GEOMÉTRICO

Desenho:

ÚNICO

Arq.CAD:

LOTE MATERNIDADE.dwg

Modificação:

Data:

Fevereiro/2026

Núm. Prancha:

01/02

Escala:

1/750

NOTA : Direitos autorais protegidos pela lei 5.988 de 14/12/73.


Vedada a reprodução, alteração, cópia, total ou parcial, sem autorização expressa do autor.



PAPEL RECICLÁVEL


REQUALIFICAÇÃO RUA JACOB EISENHUTH

SEÇÃO TIPO - PAVIMENTAÇÃO ESTACA 0 - 17+16

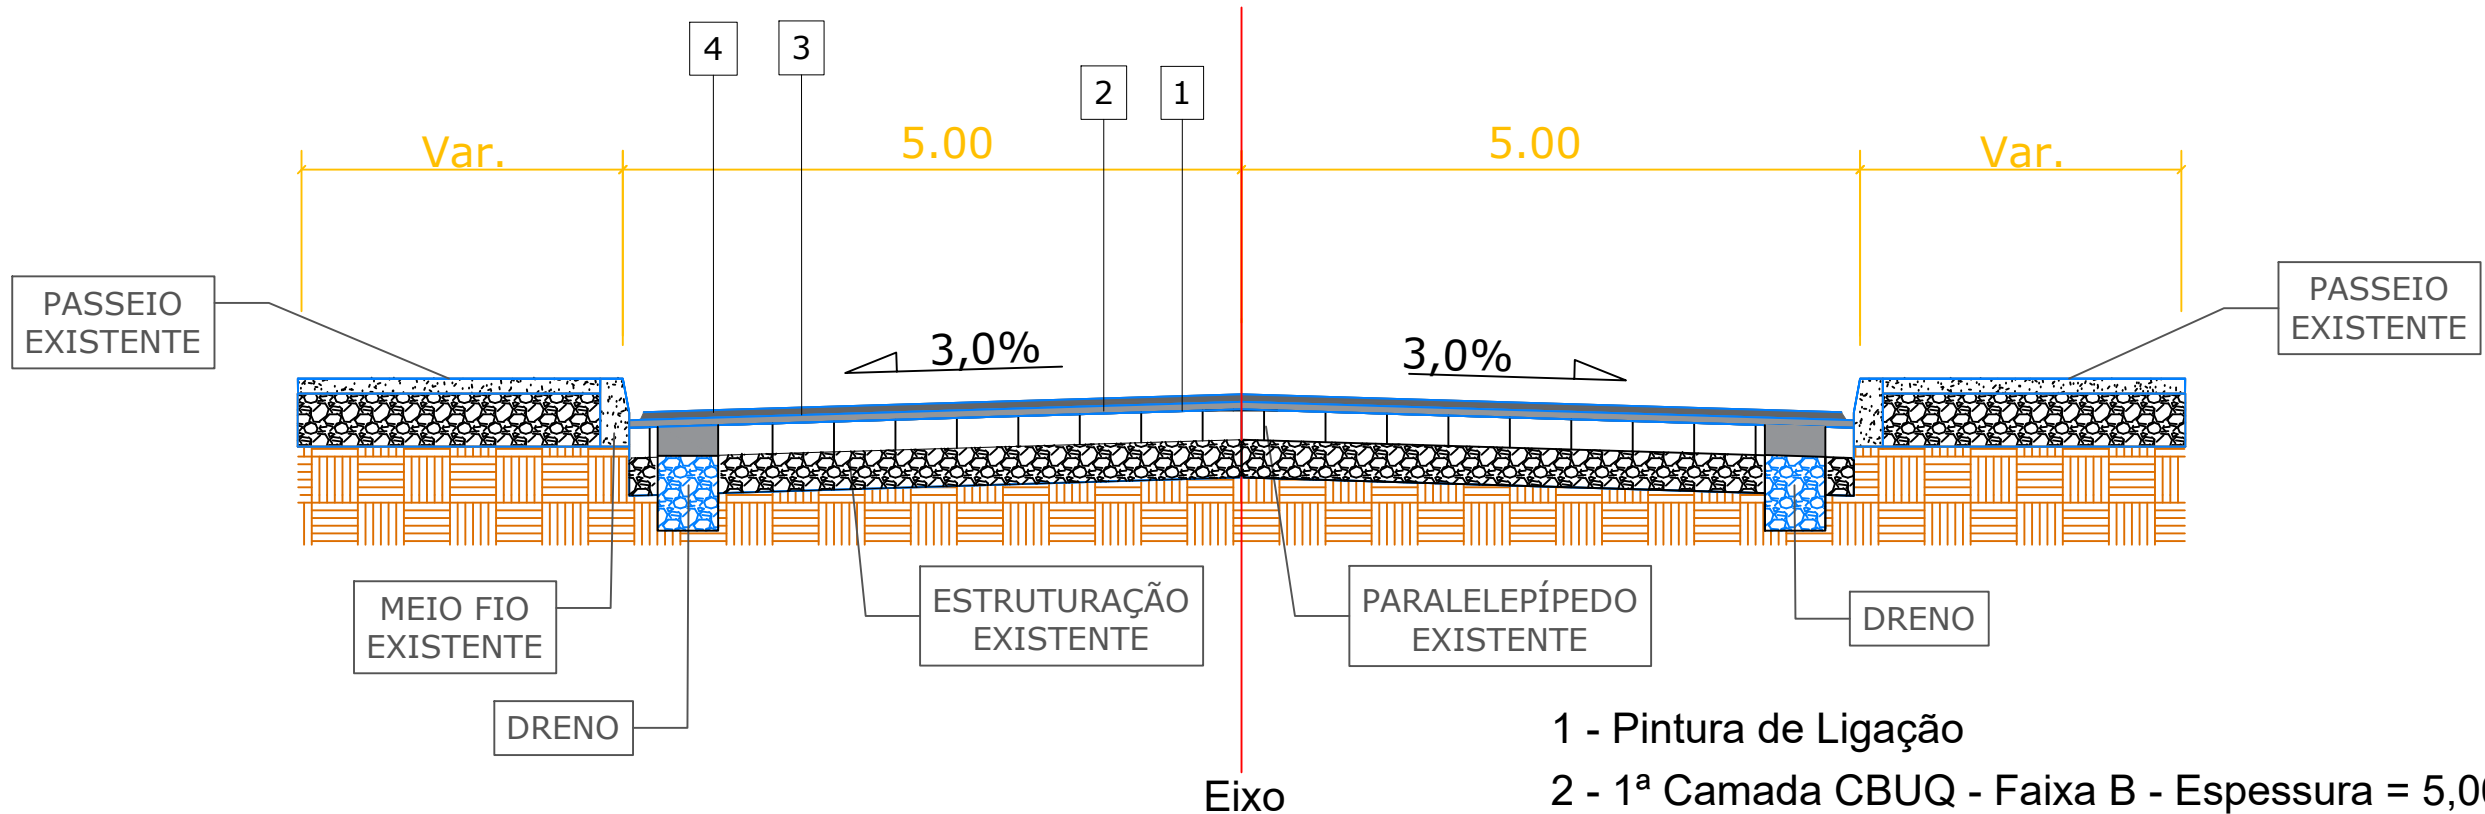


- 1 - Pintura de Ligação
- 2 - 1ª Camada CBUQ - Faixa B - Espessura = 5,00 cm
- 3 - Pintura de Ligação
- 4 - 2ª Camada CBUQ - Faixa B - Espessura = 5,00 cm

1. SEÇÃO TIPO - ESC 1:50

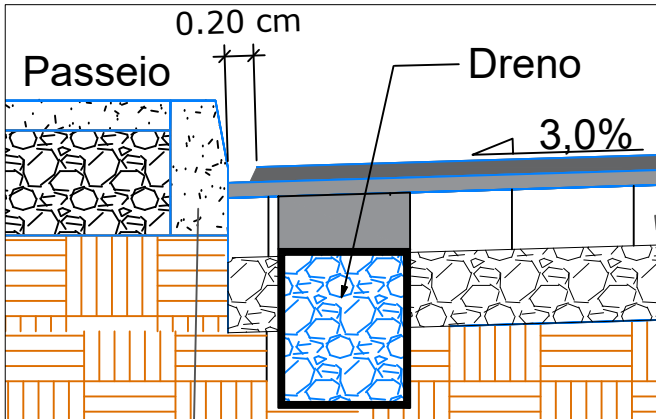

2. DETALHAMENTO - ESC 1:25

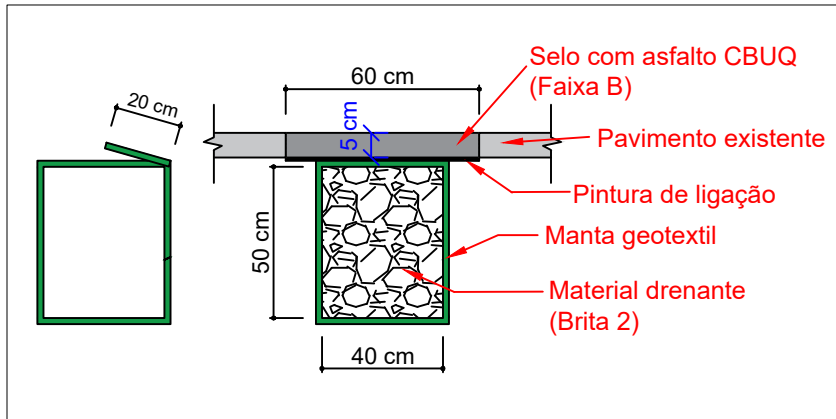

3. DRENO SUB SUPERFICIAL - ESC 1:25

LEGENDA:

- 2ª CAMADA DE CBUQ (FAIXA B)
- 1ª CAMADA DE CBUQ (FAIXA B)

NOTAS:

- 1 - ESTACAS A CADA 20,00m;
- 2 - ESTE DESENHO CONTÉM INFORMAÇÕES ESPECÍFICAS À FINALIDADE A QUE SE PROPÕE E NÃO DEVE SER UTILIZADO PARA OUTROS FINS SEM CONSULTA AO RESPONSÁVEL TÉCNICO.



SECRETARIA DE INFRAESTRUTURA URBANA
UNIDADE DE PAVIMENTAÇÃO

PROJETO PAVIMENTAÇÃO		Nome da Obra / Endereço: RUA JACOB EISENHUTH	
Resp. Técnico: Engº Civil: Guilherme Zoellner Pazda CREA: 224009-8		Conteúdo: PAVIMENTAÇÃO	
Proprietário: PREFEITURA DE JOINVILLE		Desenho: ÚNICO	Núm. Prancha: 02/02
Arq.CAD: MATERNIDADE.dwg		Modificação:	Escala: Indicada
Data: Fevereiro/2026			

NOTA : Direitos autorais protegidos pela lei 5.988 de 14/12/73.
Vedada a reprodução, alteração, cópia, total ou parcial, sem autorização expressa do autor.

