


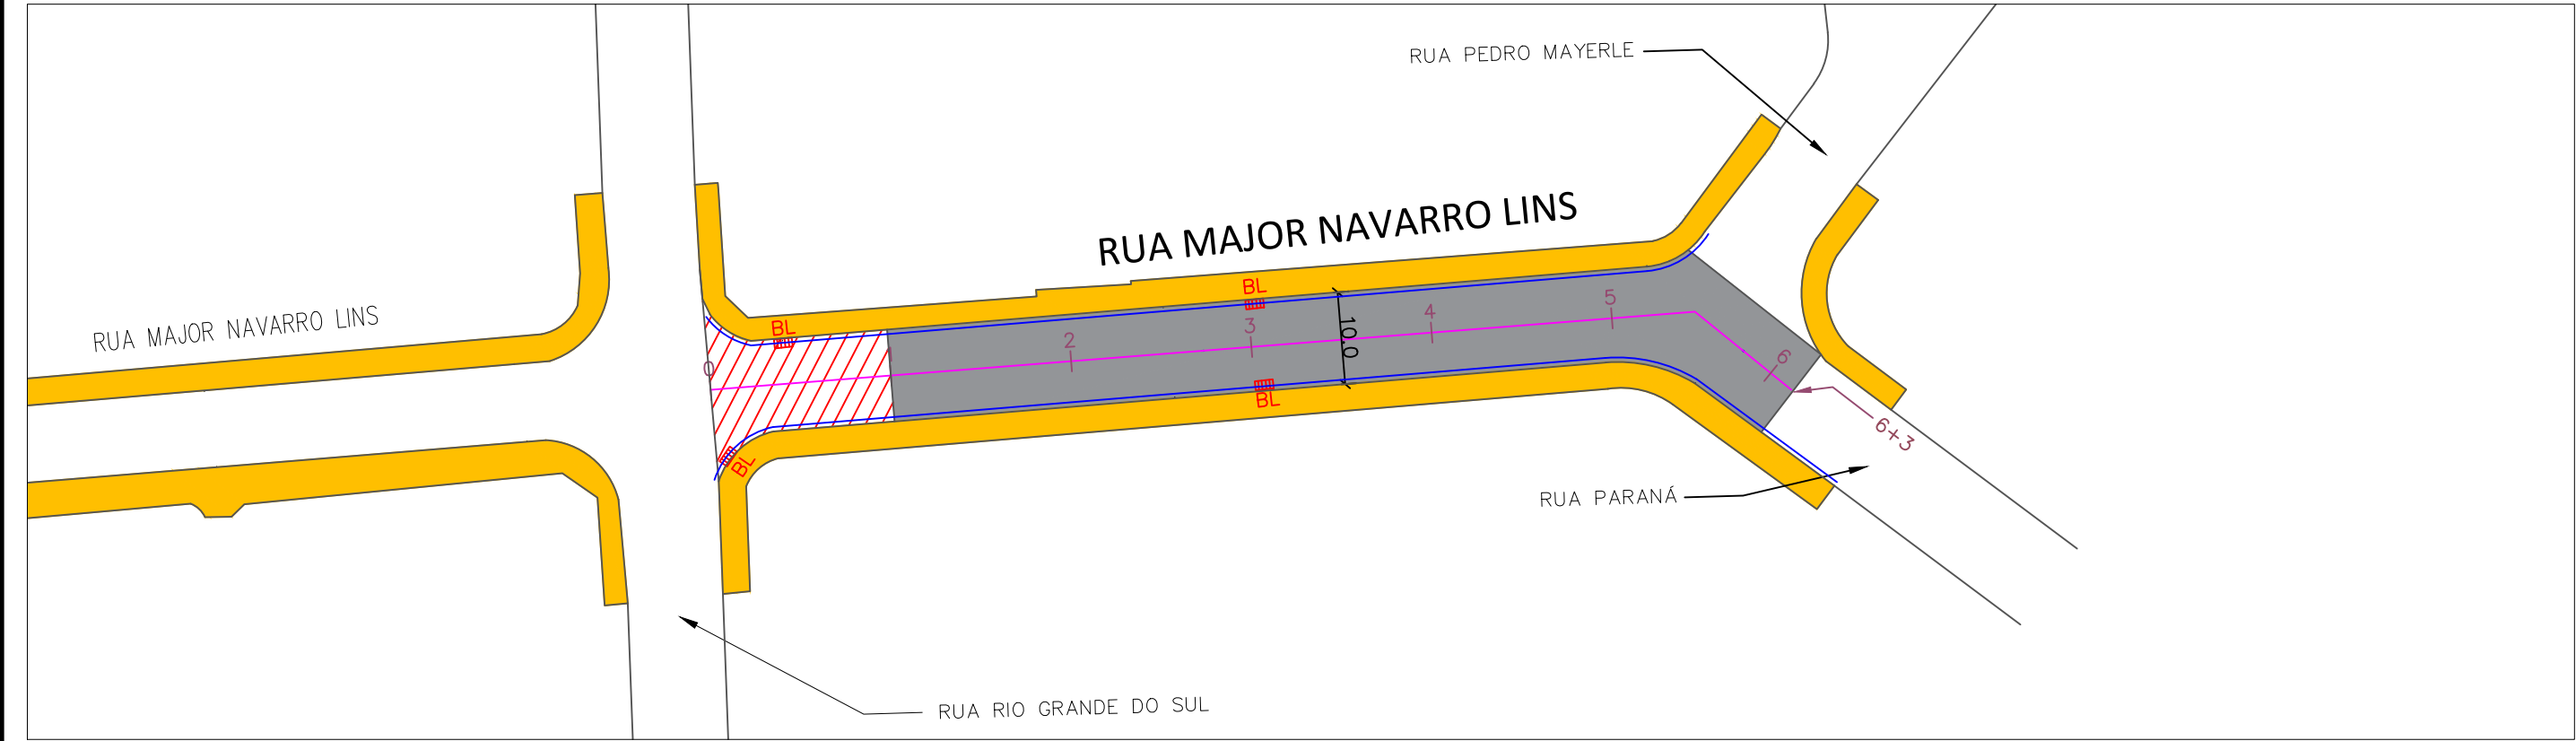

SECRETARIA DE INFRAESTRUTURA URBANA
UNIDADE DE PAVIMENTAÇÃO

LEGENDA:	
	DUAS CAMADAS DE CBUQ FAIXA B
	UMA CAMADA DE CBUQ FAIXA B
	PASSEIO EXISTENTE
	ALINHAMENTO
	DRENO
	BOCA DE LOBO COM GRELHA
	CAIXA COLETORA
	POÇO DE VISITA

NOTAS:
1 - ESTACAS A CADA 20,00m;
2 - ESTE DESENHO CONTÉM INFORMAÇÕES ESPECÍFICAS À FINALIDADE A QUE SE PROPÕE E NÃO DEVE SER UTILIZADO PARA OUTROS FINS SEM CONSULTA AO RESPONSÁVEL TÉCNICO.


PROJETO PAVIMENTAÇÃO	Nome da Obra / Endereço: RUA MAJOR NAVARRO LINS			
Resp. Técnico: Engº Civil: Guilherme Zoellner Pazda CREA: 224009-8	Conteúdo: GEOMÉTRICO			Núm. Prancha: 01/02
Proprietário: PREFEITURA DE JOINVILLE	Desenho: ÚNICO	Arq.CAD: LOTE MATERNIDADE.dwg	Modificação:	Data: Fevereiro/2026
				Escala: 1/750

NOTA : Direitos autorais protegidos pela lei 5.988 de 14/12/73.
Vedada a reprodução, alteração, cópia, total ou parcial, sem autorização expressa do autor.




REQUALIFICAÇÃO RUA MAJOR NAVARO LINS


SEÇÃO TIPO - PAVIMENTAÇÃO ESTACA 0 - 6+3

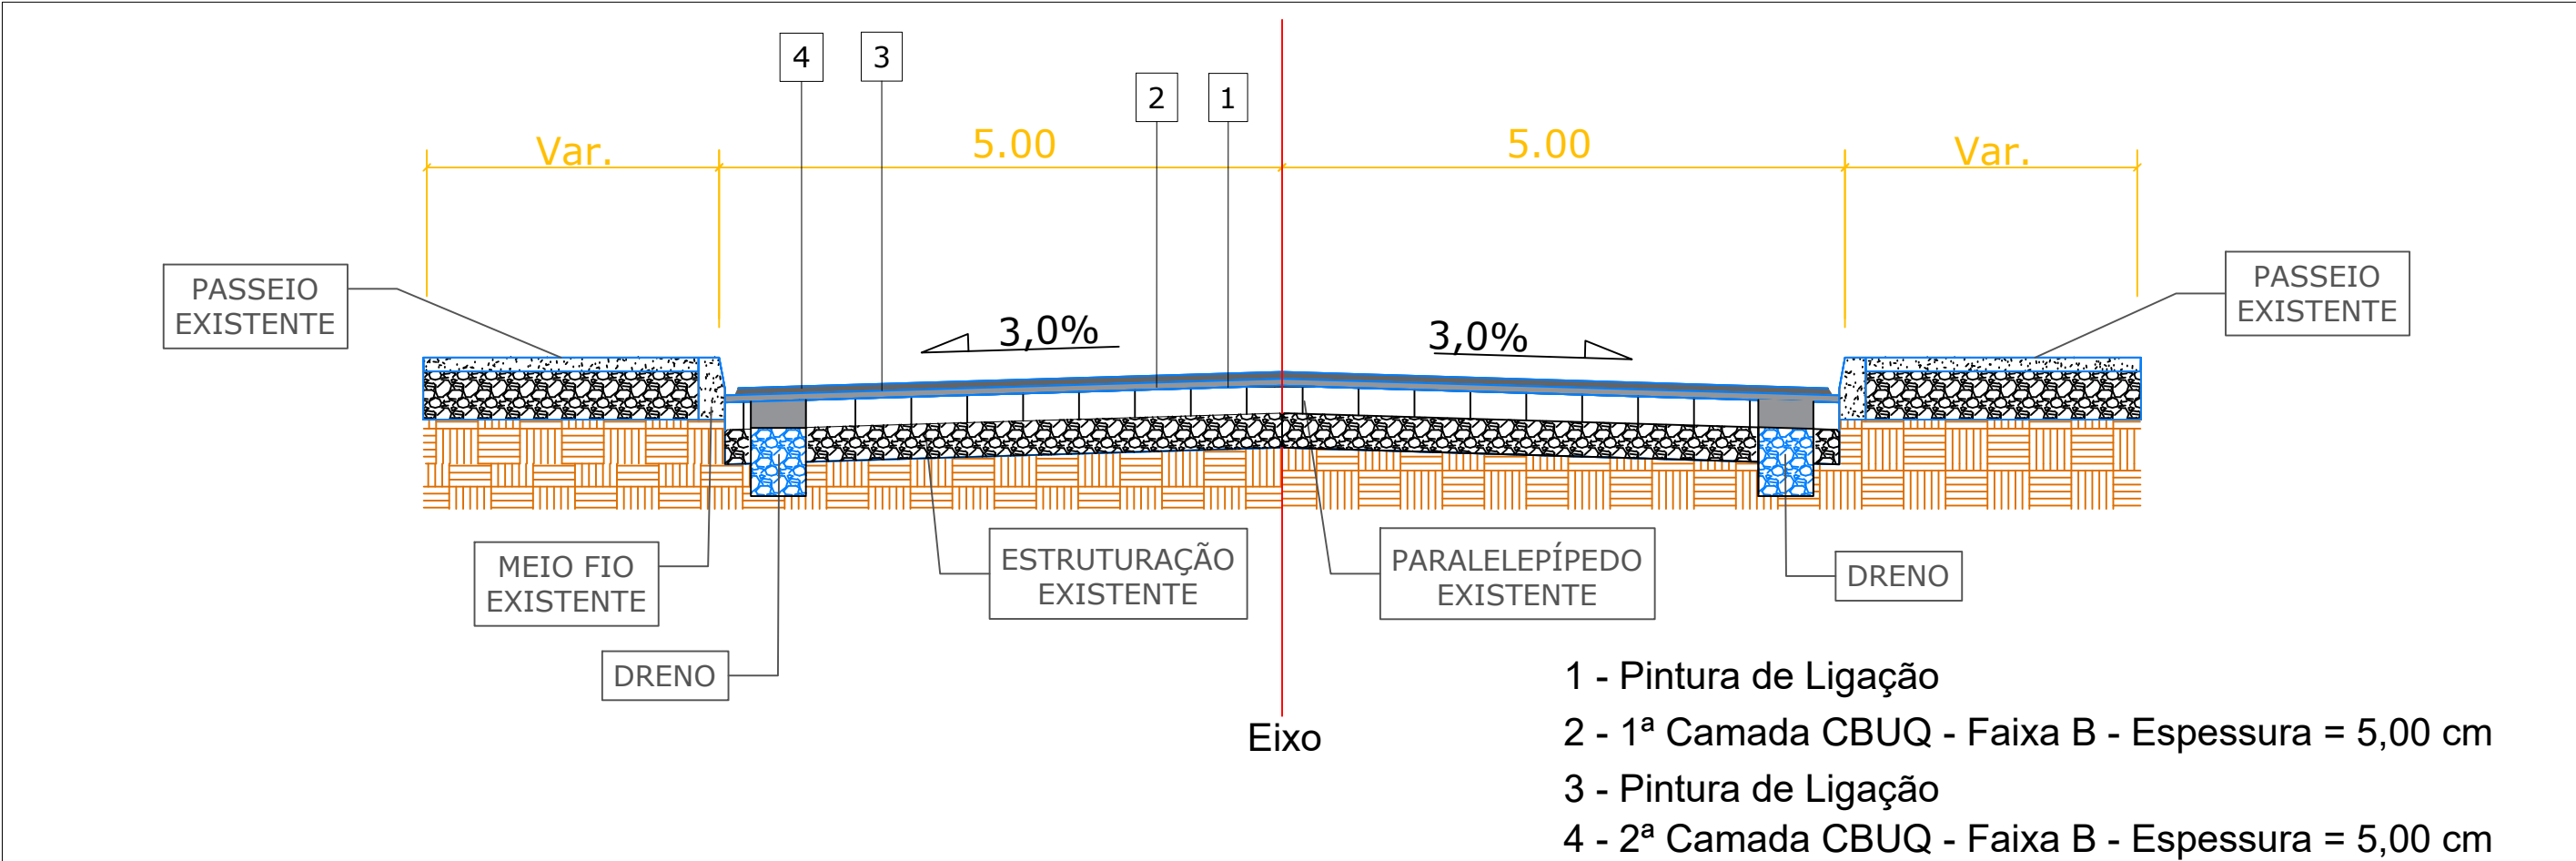

1. SEÇÃO TIPO - ESC 1:50

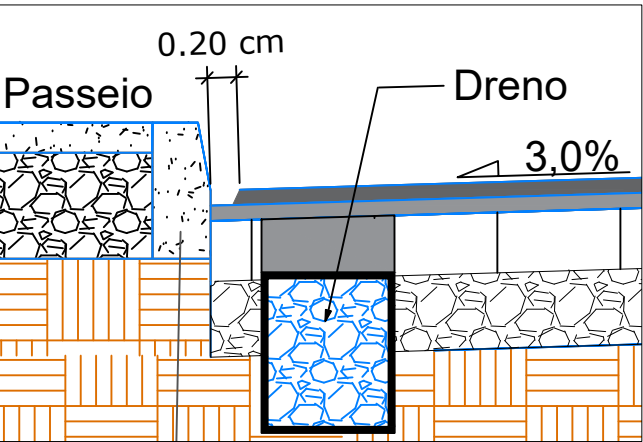

2. DETALHAMENTO - ESC 1:25

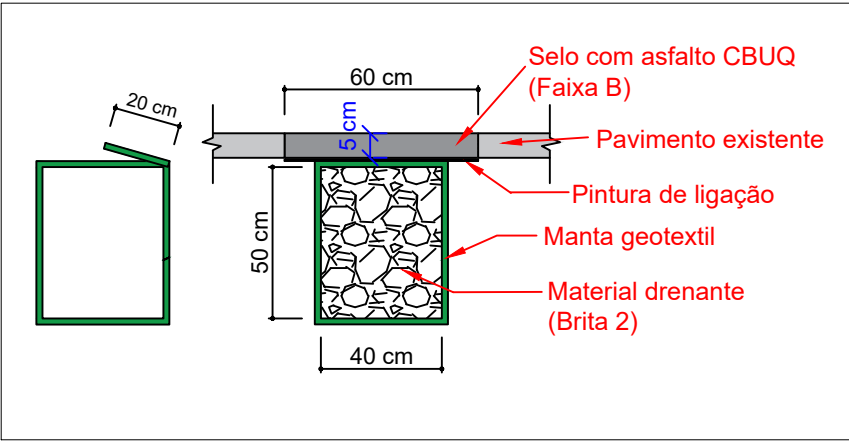

3. DRENO SUB-SUPERFICIAL- ESC 1:25

LEGENDA:

- 2ª CAMADA DE CBUQ (FAIXA B)
- 1ª CAMADA DE CBUQ (FAIXA B)

NOTAS:

- 1 - ESTACAS A CADA 20,00m;
- 2 - ESTE DESENHO CONTÉM INFORMAÇÕES ESPECÍFICAS À FINALIDADE A QUE SE PROPÕE E NÃO DEVE SER UTILIZADO PARA OUTROS FINS SEM CONSULTA AO RESPONSÁVEL TÉCNICO.



SECRETARIA DE INFRAESTRUTURA URBANA
UNIDADE DE PAVIMENTAÇÃO

PROJETO PAVIMENTAÇÃO	Nome da Obra / Endereço: RUA MAJOR NAVARRO LINS			
Resp. Técnico:	Conteúdo: PAVIMENTAÇÃO			Núm. Prancha: 02/02
Engº Civil: Guilherme Zoellner Pazda CREA: 224009-8				
Proprietário:	Desenho: ÚNICO	Arq.CAD: MATERNIDADE.dwg	Modificação:	Data: Fevereiro/2026
PREFEITURA DE JOINVILLE	Escala: Indicada			

NOTA : Direitos autorais protegidos pela lei 5.988 de 14/12/73.
Vedada a reprodução, alteração, cópia, total ou parcial, sem autorização expressa do autor.