


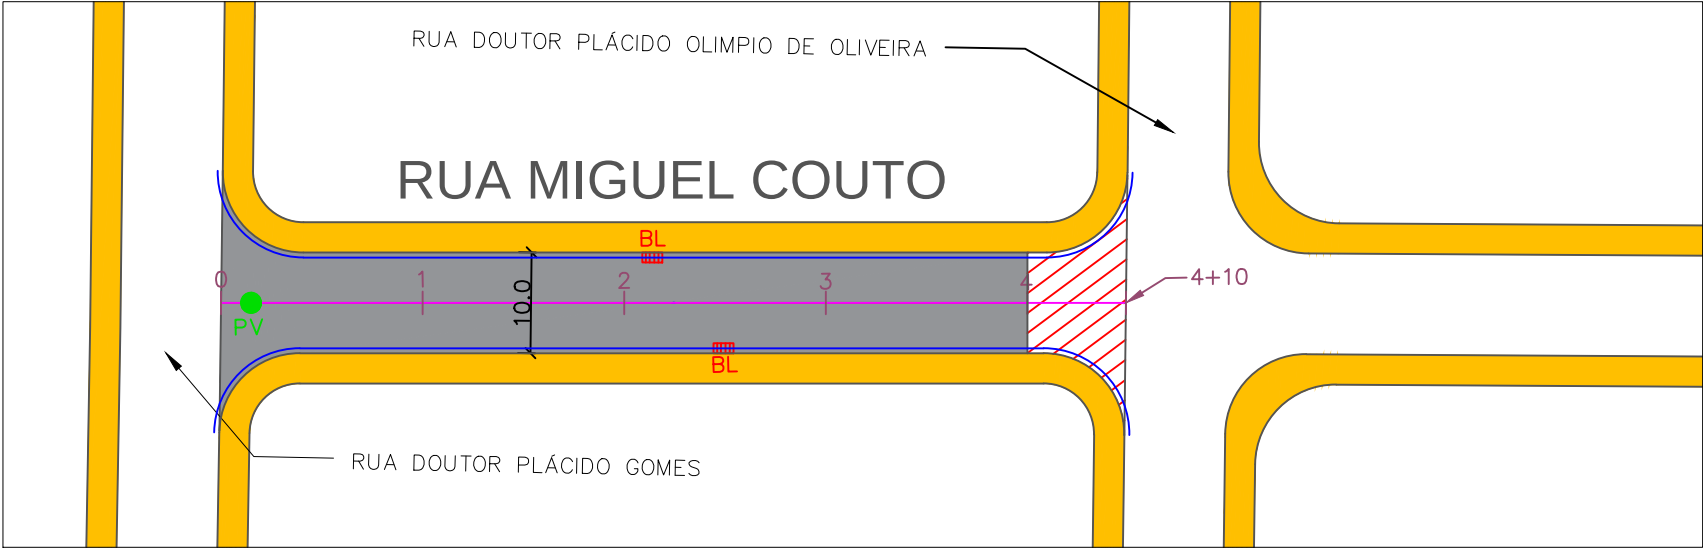

SECRETARIA DE INFRAESTRUTURA URBANA
UNIDADE DE PAVIMENTAÇÃO

LEGENDA:	
	DUAS CAMADAS DE CBUQ FAIXA B
	UMA CAMADA DE CBUQ FAIXA B
	PASSEIO EXISTENTE
	ALINHAMENTO
	DRENO
	BOCA DE LOBO COM GRELHA
	CAIXA COLETORA
	POÇO DE VISITA

NOTAS:
1 - ESTACAS A CADA 20,00m;
2 - ESTE DESENHO CONTÉM INFORMAÇÕES ESPECÍFICAS À FINALIDADE A QUE SE PROPÕE E NÃO DEVE SER UTILIZADO PARA OUTROS FINS SEM CONSULTA AO RESPONSÁVEL TÉCNICO.


PROJETO PAVIMENTAÇÃO		Nome da Obra / Endereço: RUA MIGUEL COUTO			
Resp. Técnico: Engº Civil: Guilherme Zoellner Pazda CREA: 224009-8		Conteúdo: GEOMÉTRICO			Núm. Prancha: 01/02
Proprietário: PREFEITURA DE JOINVILLE		Desenho: ÚNICO	Arq.CAD: LOTE MATERNIDADE.dwg	Modificação:	
			Data: Fevereiro/2026	Escala: 1/750	

NOTA : Direitos autorais protegidos pela lei 5.988 de 14/12/73.
Vedada a reprodução, alteração, cópia, total ou parcial, sem autorização expressa do autor.




REQUALIFICAÇÃO RUA MIGUEL COUTO



SEÇÃO TIPO - PAVIMENTAÇÃO ESTACA 0 - 4+10

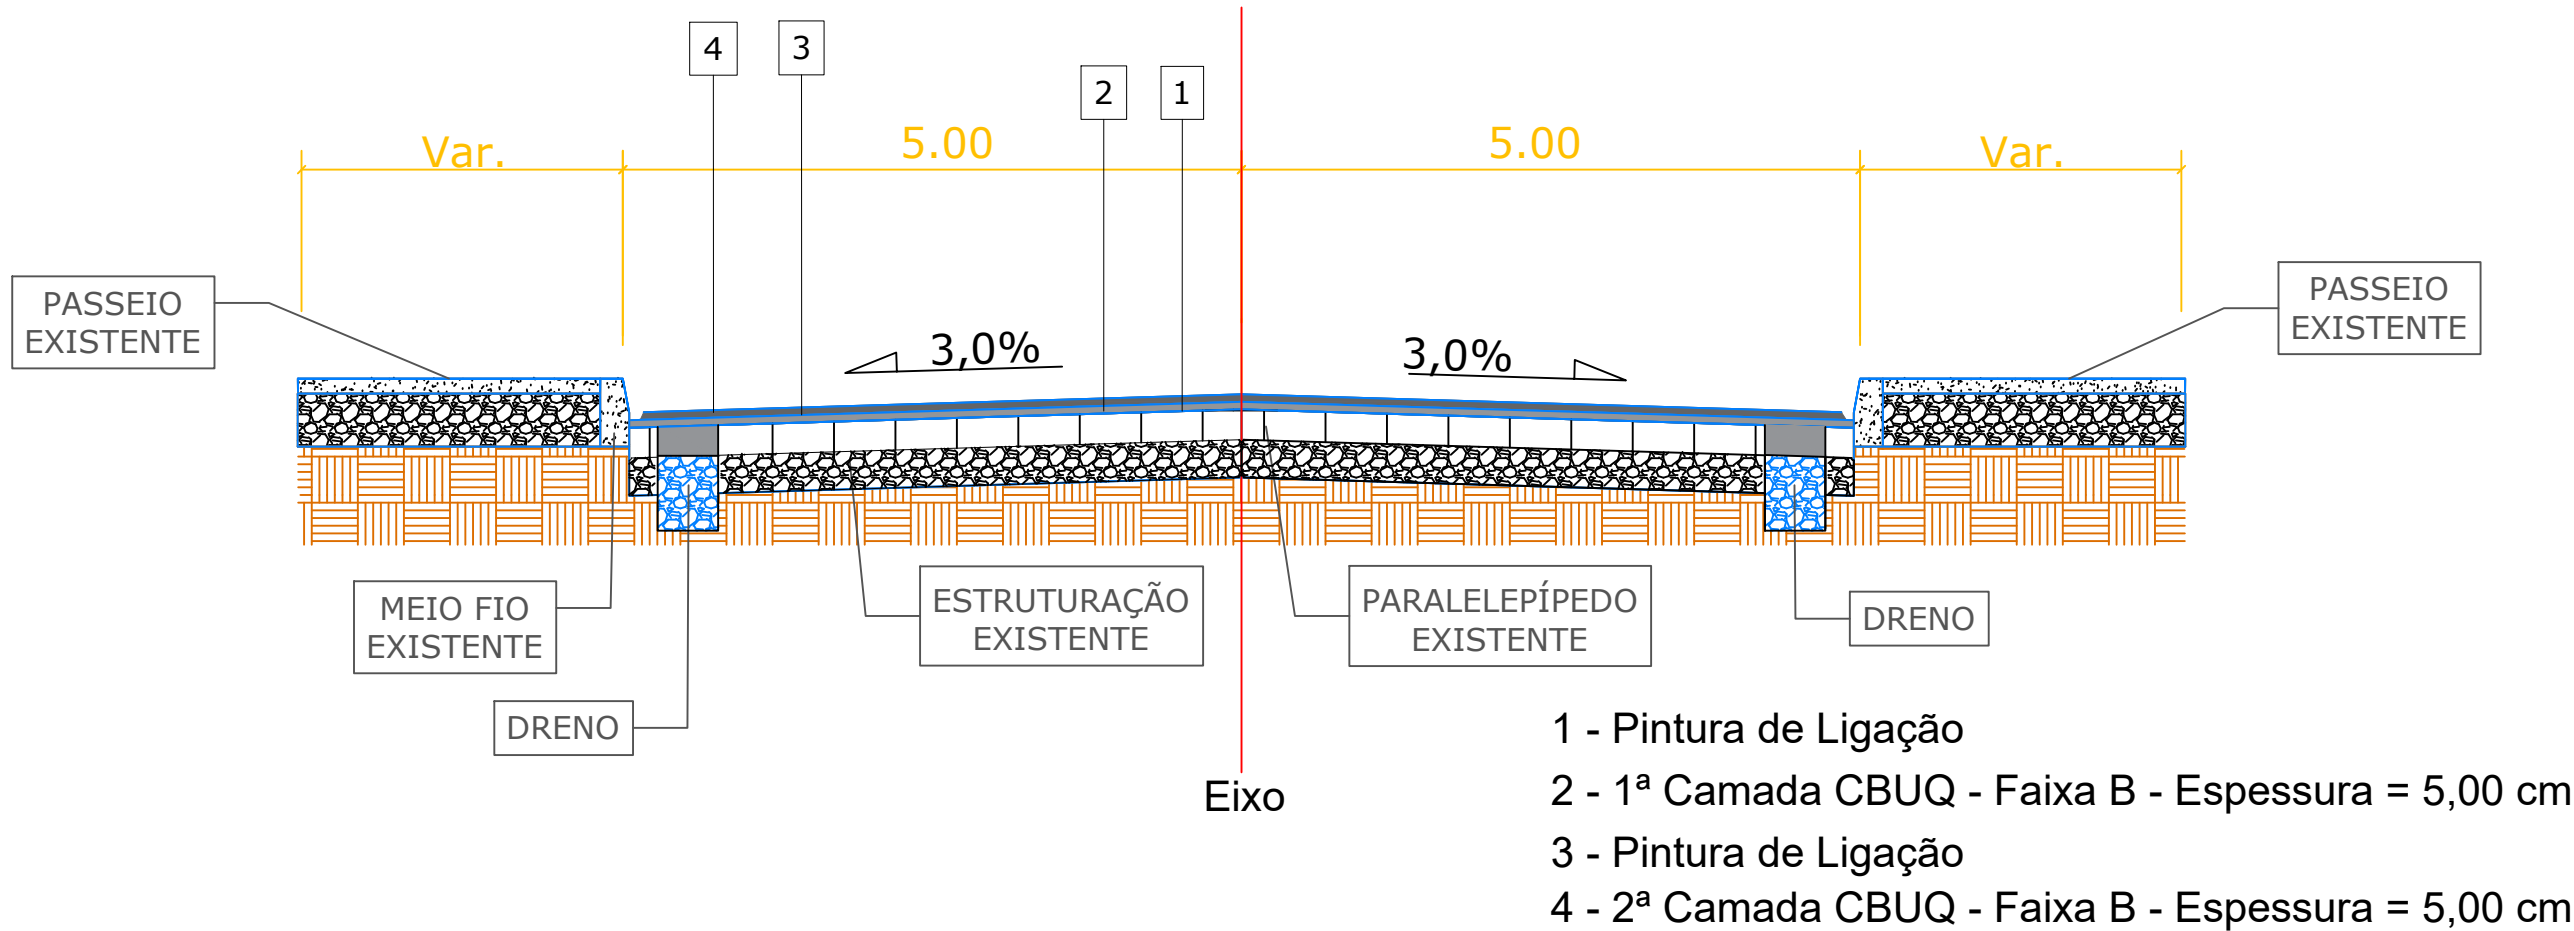

1. SEÇÃO TIPO - ESC 1:50

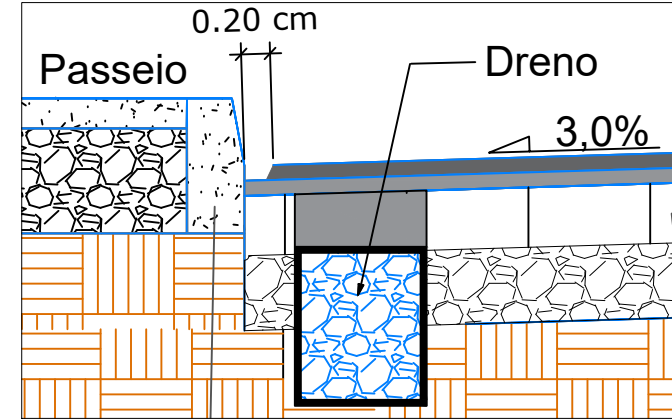


2. DETALHAMENTO - ESC 1:25

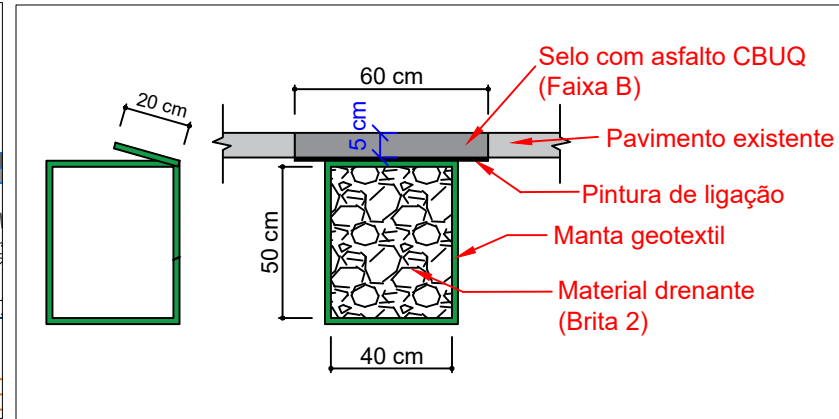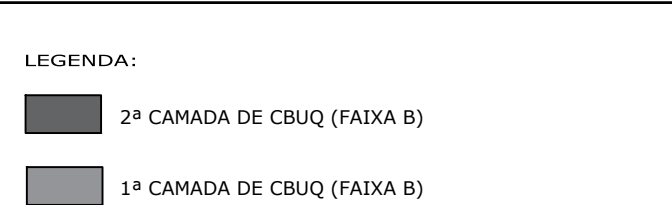

3. DRENO SUB SUPERFICIAL - ESC 1:25

LEGENDA:

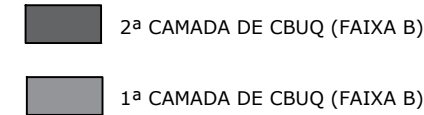

NOTAS:
1 - ESTACAS A CADA 20,00m;
2 - ESTE DESENHO CONTÉM INFORMAÇÕES ESPECÍFICAS À FINALIDADE A QUE SE PROPÕE E NÃO DEVE SER UTILIZADO PARA OUTROS FINS SEM CONSULTA AO RESPONSÁVEL TÉCNICO.



SECRETARIA DE INFRAESTRUTURA URBANA
UNIDADE DE PAVIMENTAÇÃO

PROJETO PAVIMENTAÇÃO		Nome da Obra / Endereço: RUA MIGUEL COUTO		
Resp. Técnico: Engº Civil: Guilherme Zoellner Pazda CREA: 224009-8		Conteúdo: PAVIMENTAÇÃO		Núm. Prancha: 02/02
Proprietário: PREFEITURA DE JOINVILLE		Desenho: ÚNICO	Arq.CAD: MATERNIDADE.dwg	Modificação: Data: Fevereiro/2026
		Escala: Indicada		

NOTA : Direitos autorais protegidos pela lei 5.988 de 14/12/73.
Vedada a reprodução, alteração, cópia, total ou parcial, sem autorização expressa do autor.

