
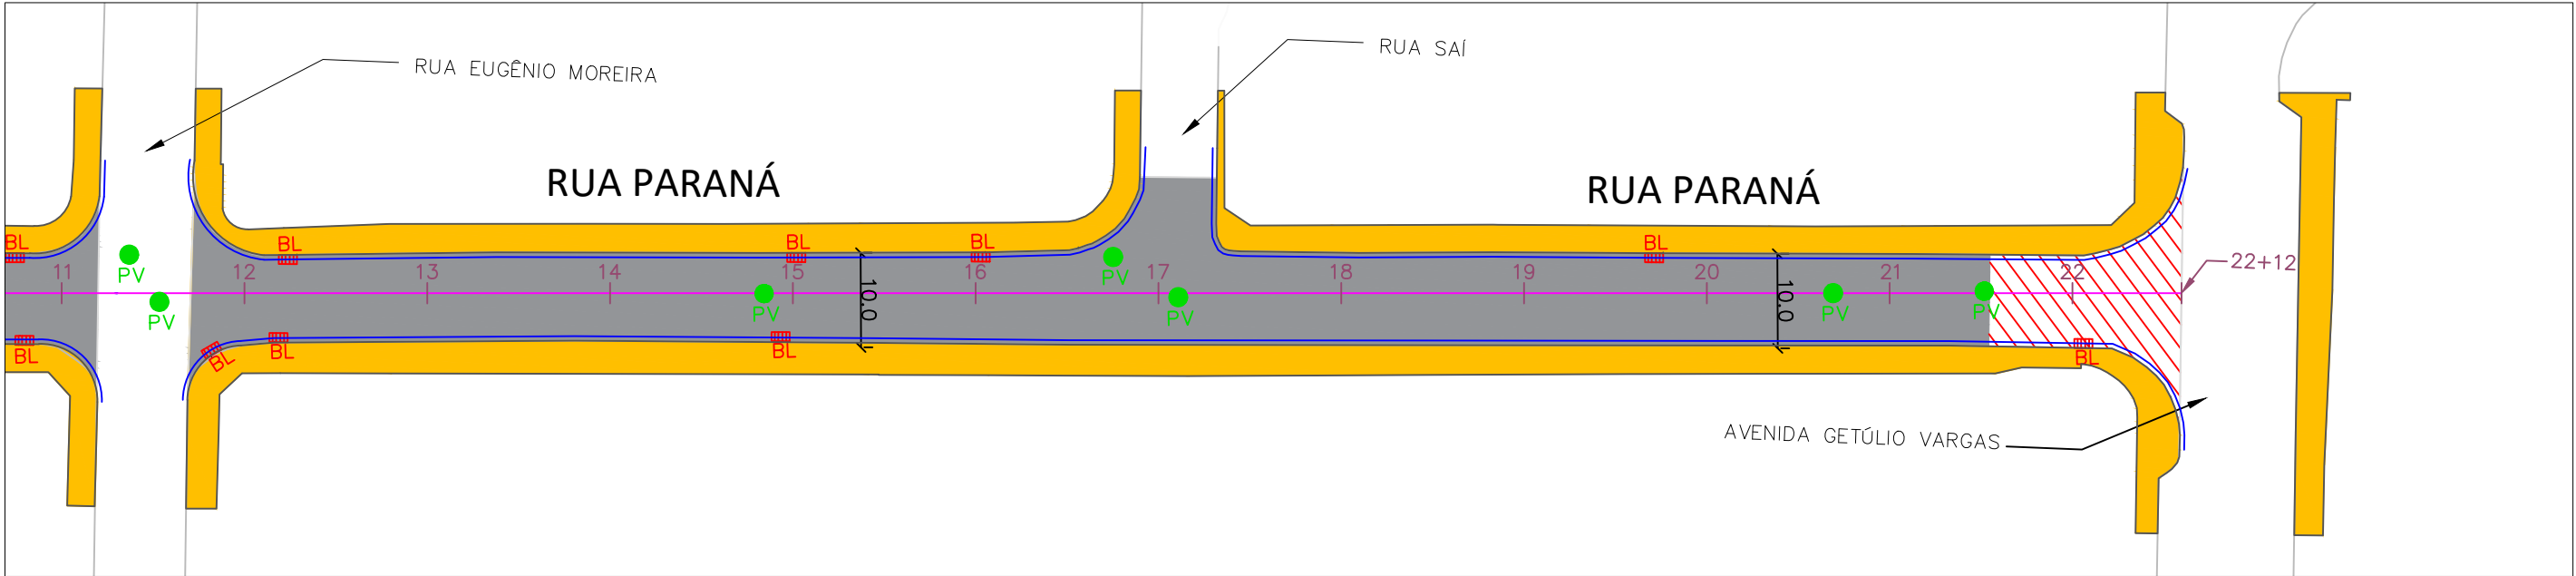


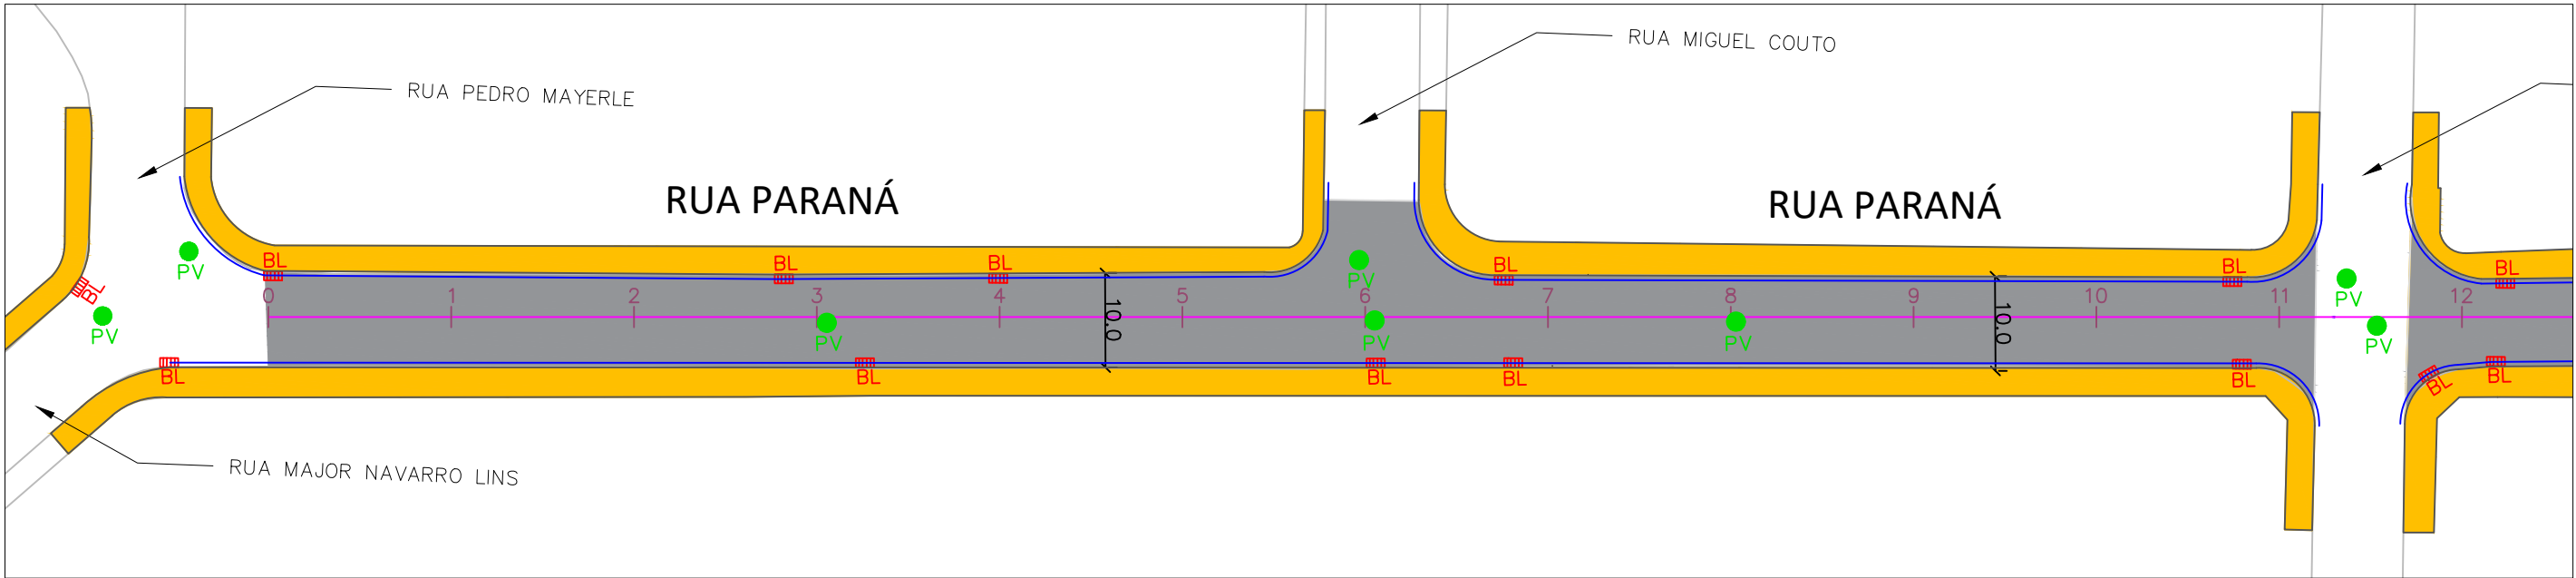

SECRETARIA DE INFRAESTRUTURA URBANA
UNIDADE DE PAVIMENTAÇÃO

LEGENDA:

- | | | | |
|--|------------------------------|--|-------------------------|
| | DUAS CAMADAS DE CBUQ FAIXA B | | ALINHAMENTO |
| | UMA CAMADA DE CBUQ FAIXA B | | DRENO |
| | PASSEIO EXISTENTE | | BOCA DE LOBO COM GRELHA |
| | | | CAIXA COLETORA |
| | | | POÇO DE VISITA |

NOTAS:
1 - ESTACAS A CADA 20,00m;
2 - ESTE DESENHO CONTÉM INFORMAÇÕES ESPECÍFICAS À FINALIDADE A QUE SE PROPÕE E NÃO DEVE SER UTILIZADO PARA OUTROS FINS SEM CONSULTA AO RESPONSÁVEL TÉCNICO.

PROJETO
PAVIMENTAÇÃO

Resp. Técnico:

Engº Civil: Guilherme Zoellner Pazda
CREA: 224009-8

Proprietário:

PREFEITURA DE JOINVILLE

Nome da Obra / Endereço:
RUA PARANÁ

Conteúdo:

GEOMÉTRICO

Desenho:
ÚNICO

Arq.CAD:
LOTE MATERNIDADE.dwg

Modificação:

Data:
Fevereiro/2026

Núm. Prancha:

01/02


Escala:
1/750

NOTA : Direitos autorais protegidos pela lei 5.988 de 14/12/73.
Vedada a reprodução, alteração, cópia, total ou parcial, sem autorização expressa do autor.




REQUALIFICAÇÃO RUA PARANÁ

SEÇÃO TIPO - PAVIMENTAÇÃO ESTACA 0 - 22+12

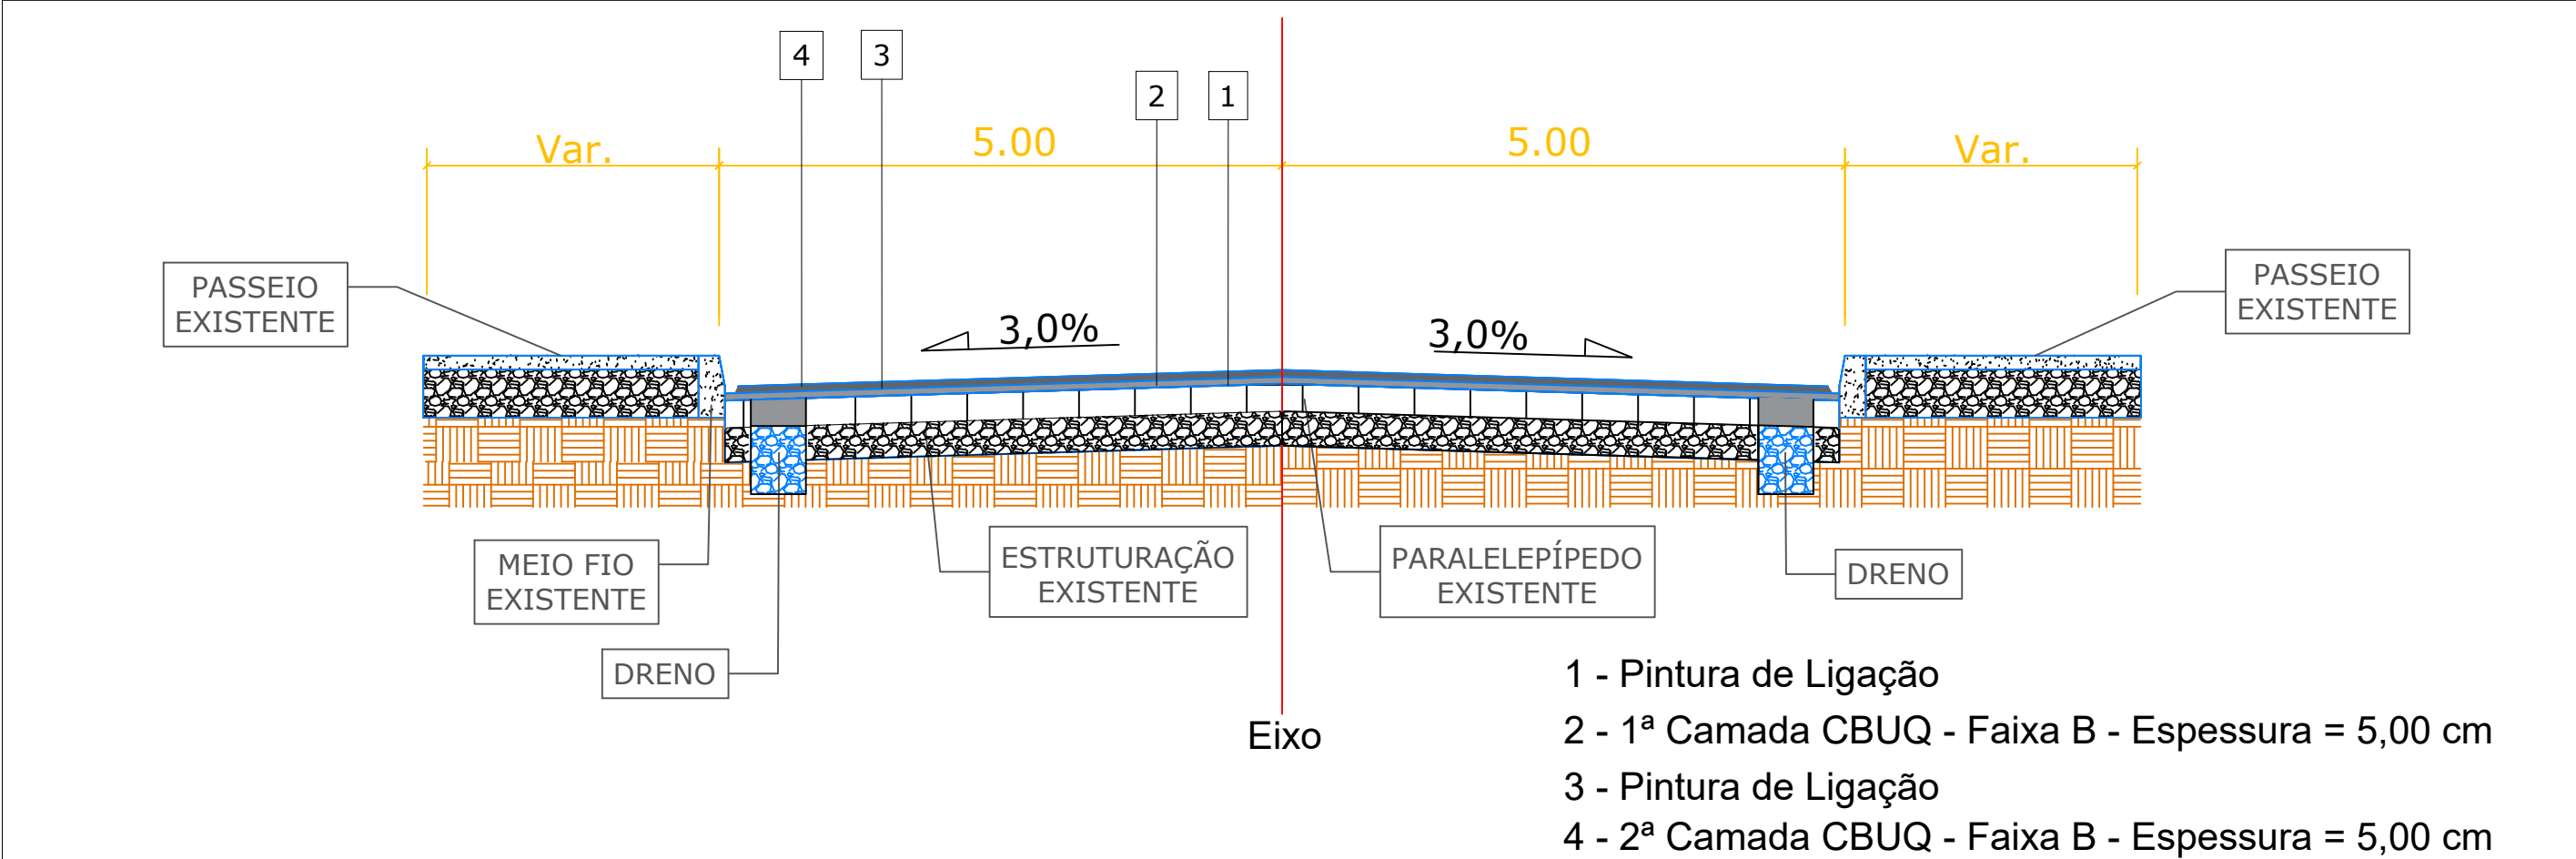


- 1 - Pintura de Ligação
- 2 - 1ª Camada CBUQ - Faixa B - Espessura = 5,00 cm
- 3 - Pintura de Ligação
- 4 - 2ª Camada CBUQ - Faixa B - Espessura = 5,00 cm

1. SEÇÃO TIPO - ESC 1:50

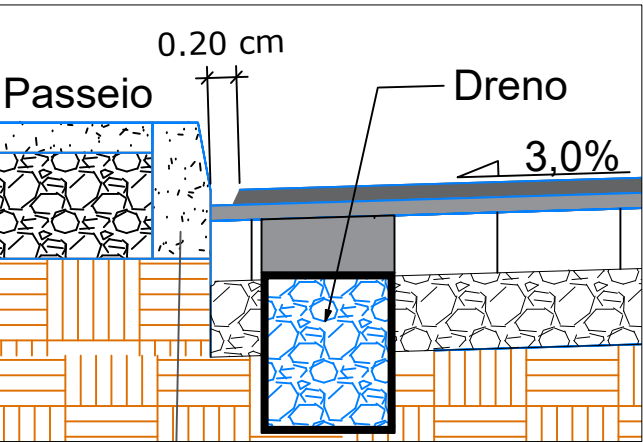

2. DETALHAMENTO - ESC 1:25

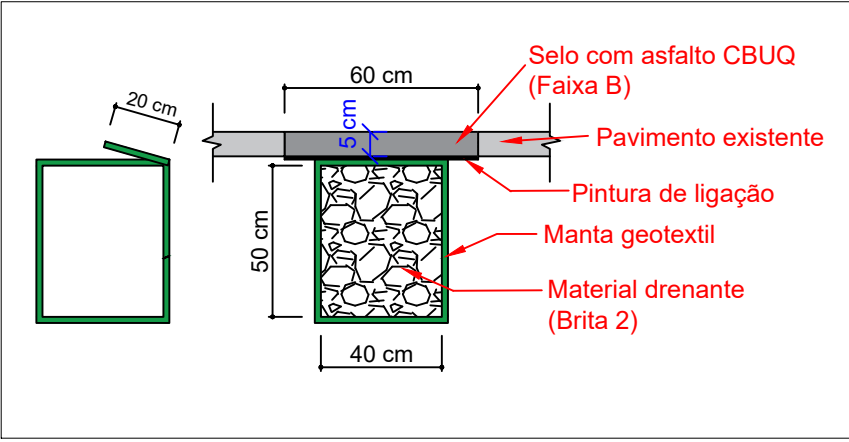

3. DRENO SUB-SUPERFICIAL- ESC 1:25

LEGENDA:

- 2ª CAMADA DE CBUQ (FAIXA B)
- 1ª CAMADA DE CBUQ (FAIXA B)

NOTAS:

1 - ESTACAS A CADA 20,00m;

2 - ESTE DESENHO CONTÉM INFORMAÇÕES ESPECÍFICAS À FINALIDADE A QUE SE PROPÕE E NÃO DEVE SER UTILIZADO PARA OUTROS FINS SEM CONSULTA AO RESPONSÁVEL TÉCNICO.



SECRETARIA DE INFRAESTRUTURA URBANA UNIDADE DE PAVIMENTAÇÃO

PROJETO PAVIMENTAÇÃO	Nome da Obra / Endereço: RUA PARANÁ			
Resp. Técnico:	Conteúdo: PAVIMENTAÇÃO			Núm. Prancha: 02/02
Engº Civil: Guilherme Zoellner Pazda CREA: 224009-8	Desenho: ÚNICO			Arq.CAD: MATERNIDADE.dwg
Proprietário:	Modificação:			Data: Fevereiro/2026
PREFEITURA DE JOINVILLE	Escala: Indicada			

NOTA : Direitos autorais protegidos pela lei 5.988 de 14/12/73.
Vedada a reprodução, alteração, cópia, total ou parcial, sem autorização expressa do autor.

