
PROCESSO ADMINISTRATIVO
0015
ASSINADO ELETRONICAMENTE

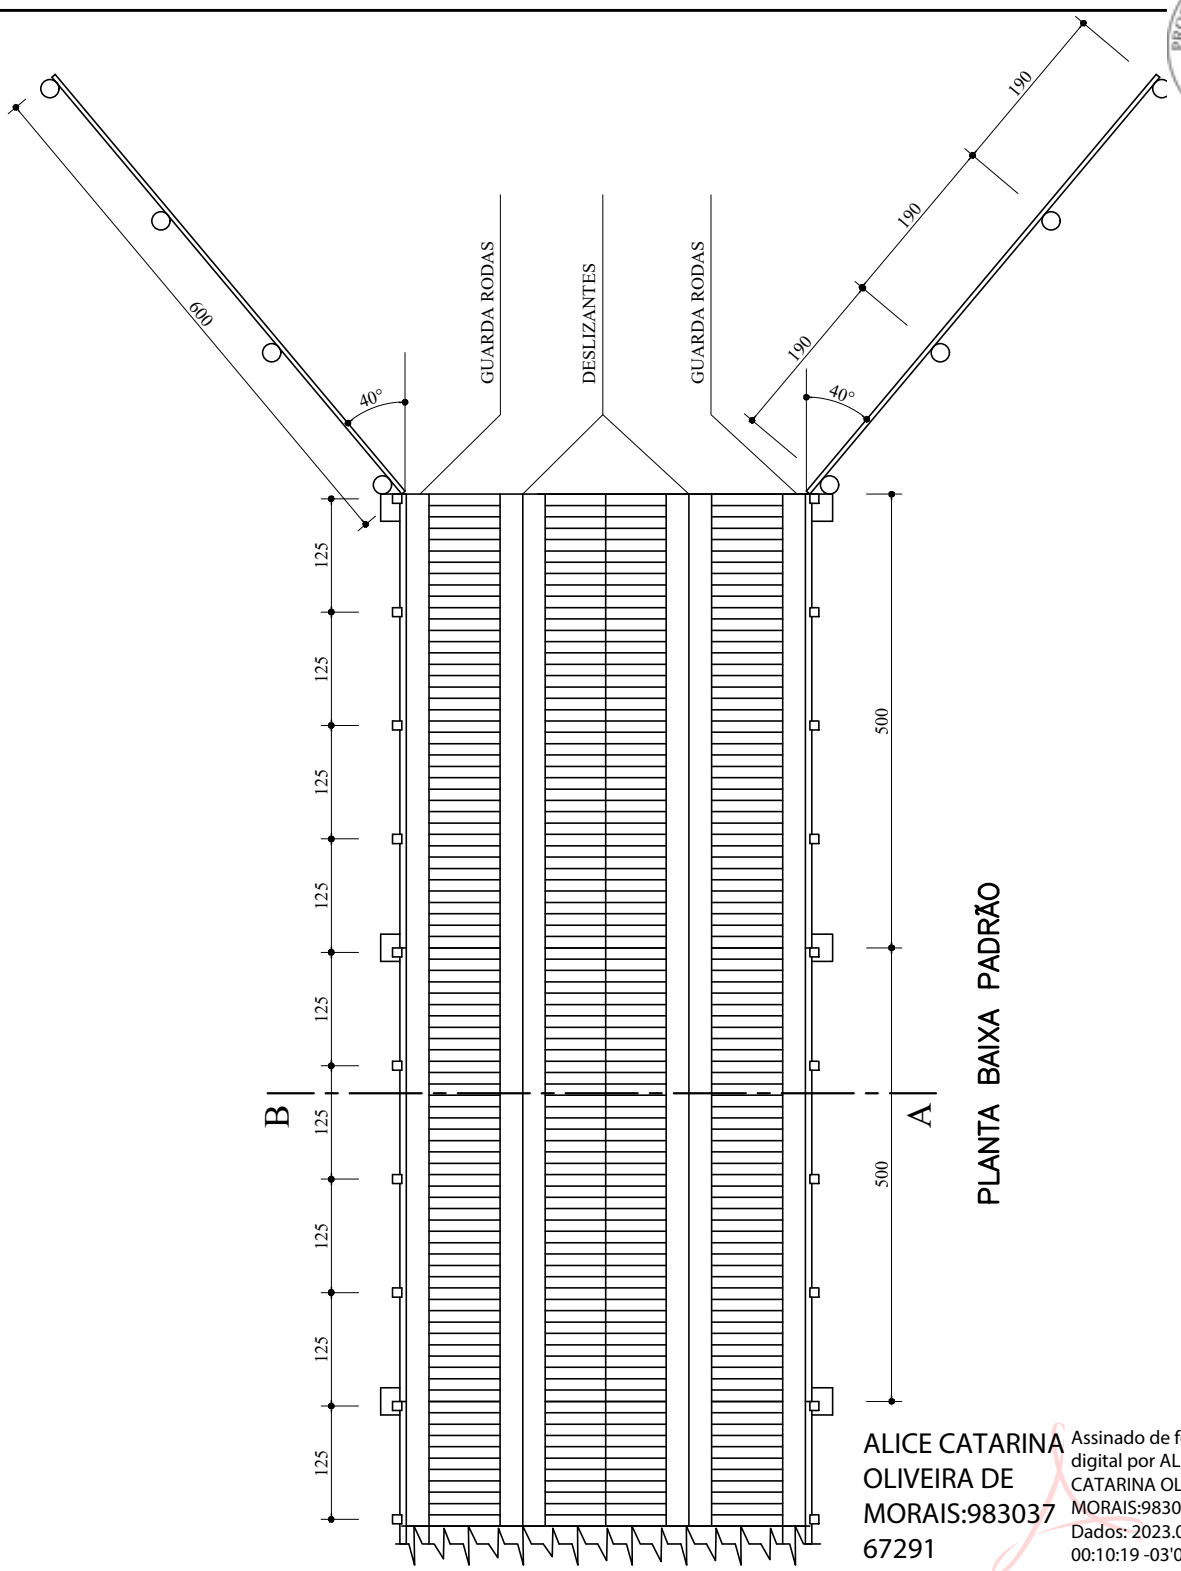

PLANTA BAIXA PADRÃO

OBSERVAÇÕES:

1 – DIMENSÕES EM CENTÍMETRO, EXCETO ONDE IN


ALICE CATARINA OLIVEIRA DE MORAIS:98303767291

Assinado de forma digital por ALICE CATARINA OLIVEIRA DE MORAIS:98303767291
Dados: 2023.03.18 00:10:19 -03'00'

PREFEITURA MUNICIPAL DE IPIXUNA DO PARÁ
SECRETARIA MUNICIPAL DE OBRAS, URBANISMO, TRANSPORTES E ENERGIA
DEPARTAMENTO TÉCNICO

OBRA: MANUTENÇÃO DE PONTES DE MADEIRA PROJETO PADRÃO PLANTA BAIXA		EXTENSÃO: VARIÁVEL
REGISTRO – CODIGO:		PRANCHA: 01 / 05
DATA: JANEIRO/2023	MUNICIPIO: IPIXUNA DO PARÁ ESTADO: PARÁ	ESCALA:
DESENHADO POR: ENG. ANMERSON PEIXOTO	RESP TECNICO: ENG. CIVIL ALICE MORAIS / CREA 151686693–2	VISTO:

PROCESSO ADMINISTRATIVO
0016
ASSINADO ELETRONICAMENTE

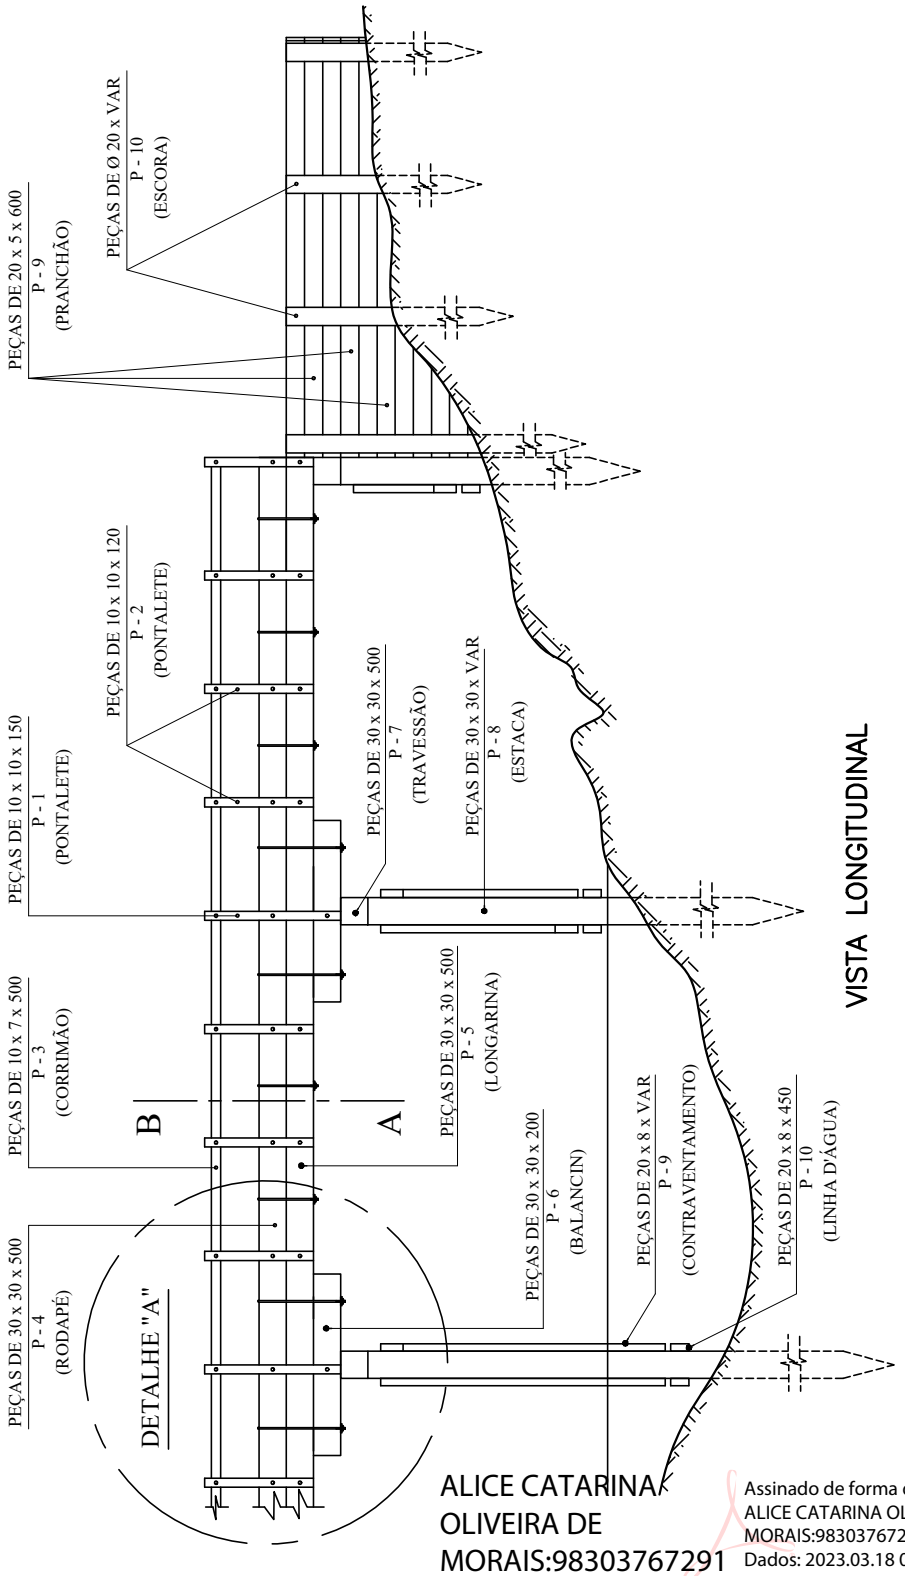

VISTA LONGITUDINAL

OBSERVAÇÕES:

1 – DIMENSÕES EM CENTÍMETRO, EXCETO ONDE IN


ALICE CATARINA OLIVEIRA DE MORAIS:98303767291

Assinado de forma digital por ALICE CATARINA OLIVEIRA DE MORAIS:98303767291
Dados: 2023.03.18 00:10:02 -03'00'

PREFEITURA MUNICIPAL DE IPIXUNA DO PARÁ
SECRETARIA MUNICIPAL DE OBRAS, URBANISMO, TRANSPORTES E ENERGIA
DEPARTAMENTO TÉCNICO

OBRA: MANUTENÇÃO DE PONTES DE MADEIRA PROJETO PADRÃO VISTA LONGITUDINAL		EXTENSÃO: VARIÁVEL
REGISTRO – CODIGO:		PRANCHA: 02 / 05
DATA: JANEIRO/2023	MUNICIPIO: IPIXUNA DO PARÁ ESTADO: PARÁ	ESCALA:
DESENHADO POR: ENG. ANMERSON PEIXOTO	RESP TECNICO: ENG. CIVIL ALICE MORAIS / CREA 151686693–2	VISTO:

PROCESSO ADMINISTRATIVO
0017
ASSINADO ELETRONICAMENTE

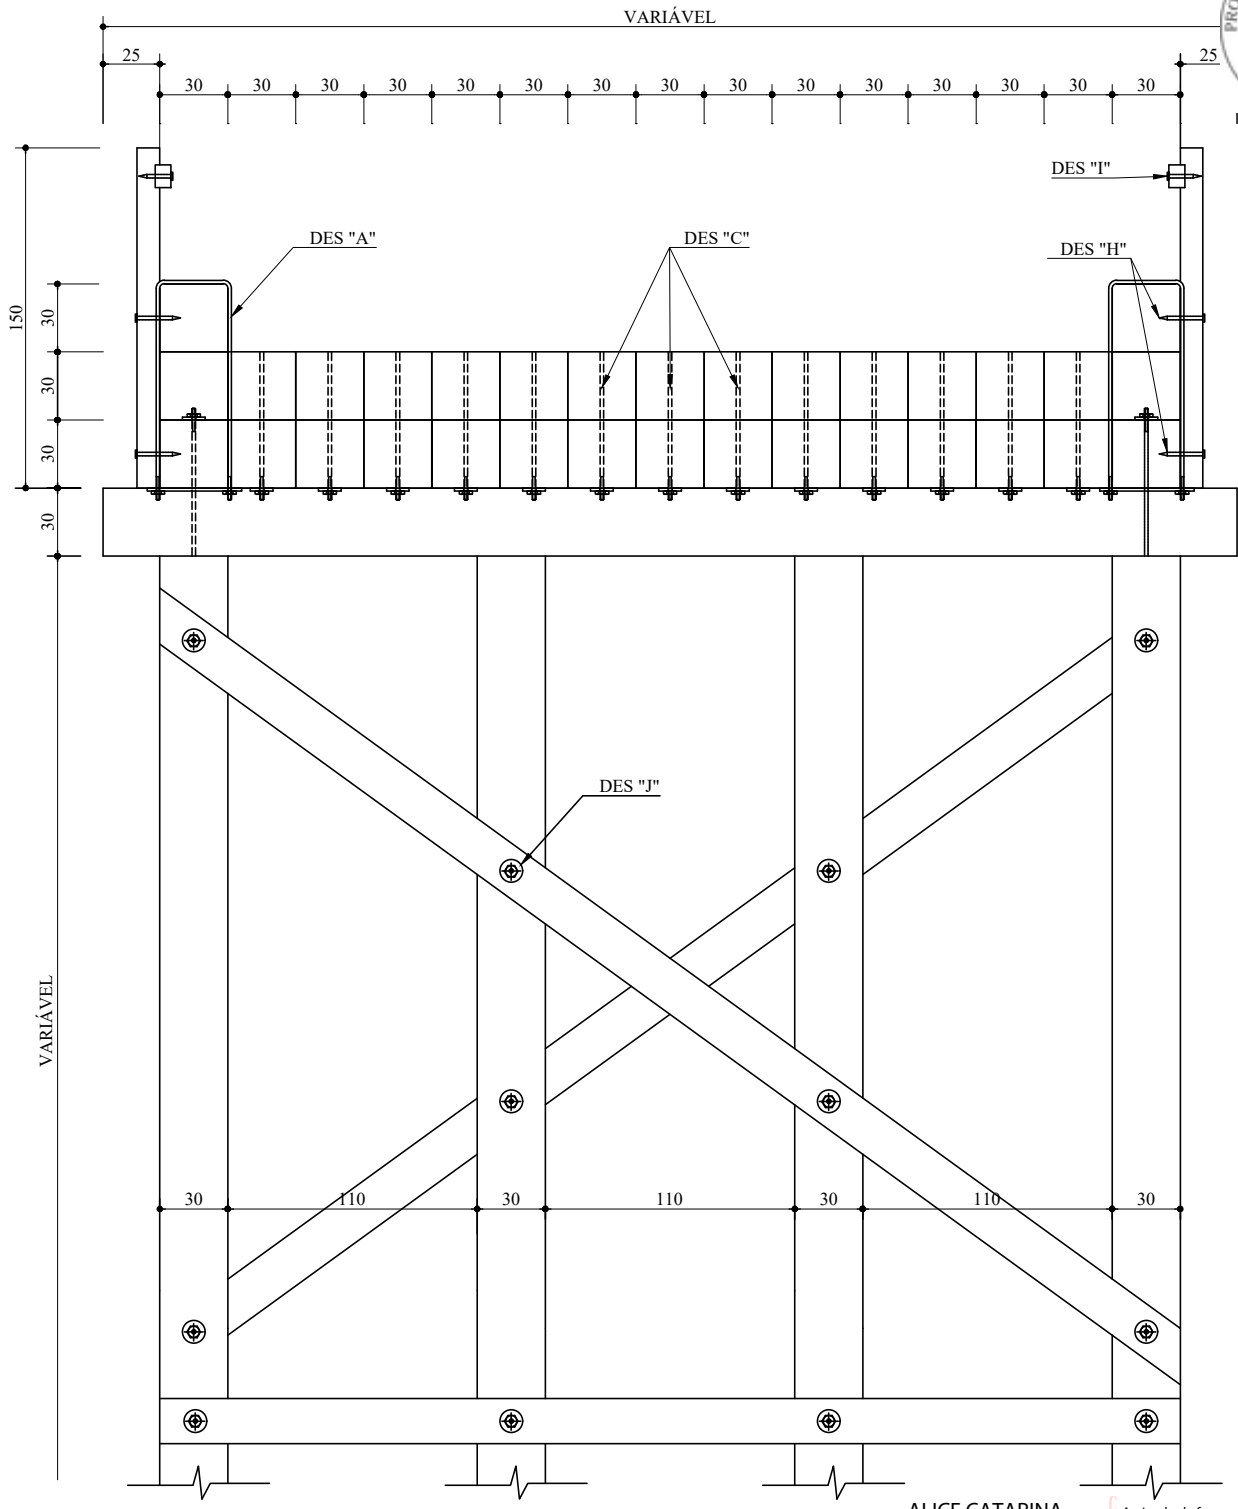

SEÇÃO A–B

OBSERVAÇÕES:

1 – DIMENSÕES EM CENTÍMETRO, EXCETO ONDE IN


ALICE CATARINA OLIVEIRA DE MORAIS:98303767291

Assinado de forma digital por ALICE CATARINA OLIVEIRA DE MORAIS:98303767291
Dados: 2023.03.18 00:11:18 -03'00'


PREFEITURA MUNICIPAL DE IPIXUNA DO PARÁ
SECRETARIA MUNICIPAL DE OBRAS, URBANISMO, TRANSPORTES E ENERGIA
DEPARTAMENTO TÉCNICO

OBRA: MANUTENÇÃO DE PONTES DE MADEIRA PROJETO PADRÃO SEÇÃO A–B		EXTENSÃO: VARIÁVEL
REGISTRO – CODIGO:		PRANCHA: 03 / 05
DATA: JANEIRO/2023	MUNICIPIO: IPIXUNA DO PARÁ ESTADO: PARÁ	ESCALA:
DESENHADO POR: ENG. ANMERSON PEIXOTO	RESP TECNICO: ENG. CIVIL ALICE MORAIS / CREA 151686693–2	VISTO:

PROCESSO ADMINISTRATIVO
0018
ASSINADO ELETRONICAMENTE

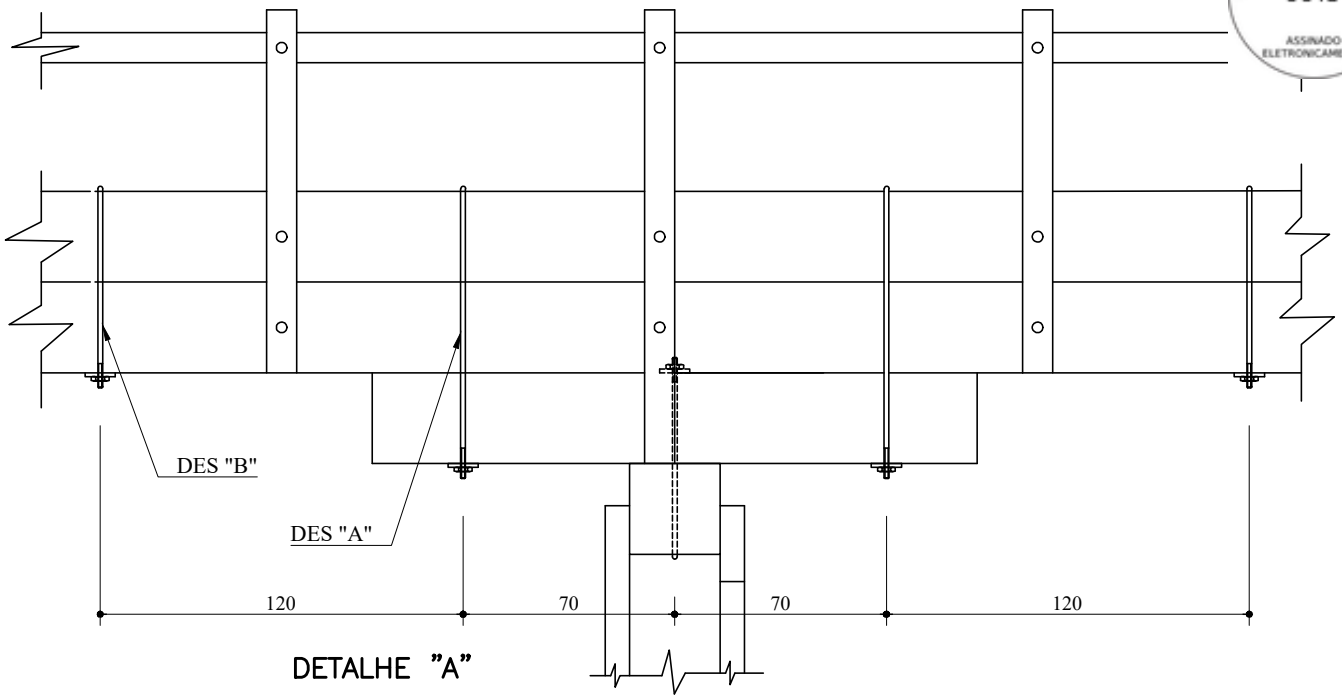

DETALHE "A"

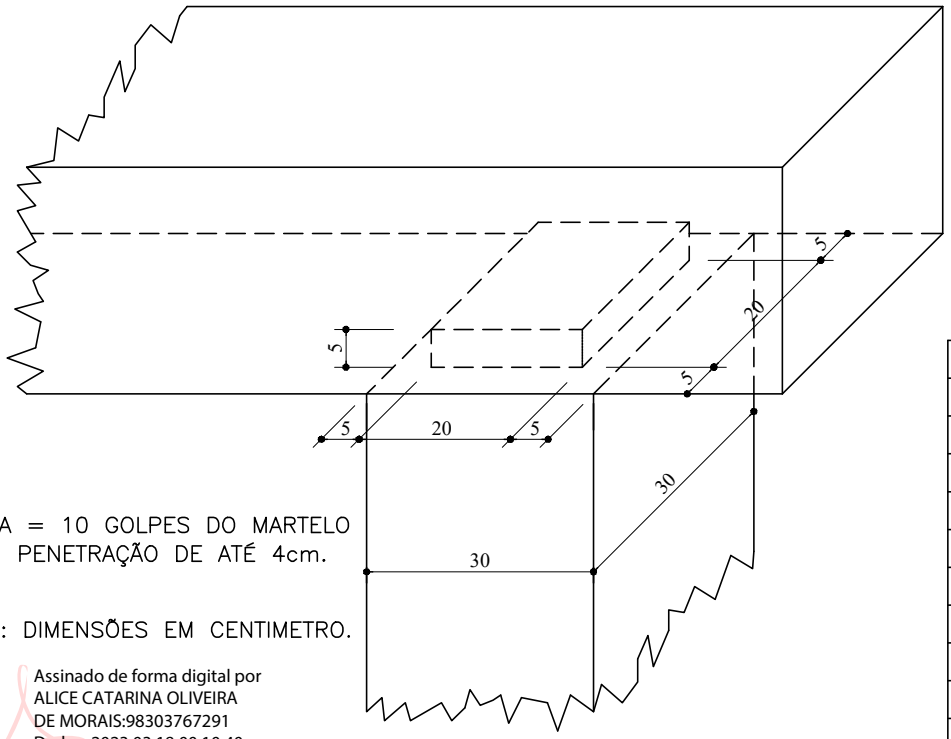

NEGA = 10 GOLPES DO MARTELO COM PENETRAÇÃO DE ATÉ 4cm.

OBS.: DIMENSÕES EM CENTIMETRO.

DETALHE DE ENCAIXE COM ESPIGA

MADEIRA PARA UM VÃO	
P - 1	02
P - 2	06
P - 3	02
P - 4	02
P - 5	15
P - 6	15
P - 7	01
P - 8	04
P - 9	02
P - 10	02

ALICE CATARINA OLIVEIRA DE MORAIS:98303767291

Assinado de forma digital por ALICE CATARINA OLIVEIRA DE MORAIS:98303767291
Dados: 2023.03.18 00:10:40 -03'00'

PREFEITURA MUNICIPAL DE IPIXUNA DO PARÁ
SECRETARIA MUNICIPAL DE OBRAS, URBANISMO, TRANSPORTES E ENERGIA
DEPARTAMENTO TÉCNICO

OBRA:
MANUTENÇÃO DE PONTES DE MADEIRA
PROJETO PADRÃO
DETALHES

EXTENSÃO: VARIÁVEL

REGISTRO – CODIGO:

PRANCHA: 04 / 05

DATA: JANEIRO/2023

MUNICIPIO: IPIXUNA DO PARÁ

ESTADO: PARÁ

ESCALA:

DESENHADO POR: ENG. ANMERSON PEIXOTO


RESP TECNICO: ENG. CIVIL ALICE MORAIS / CREA 151686693–2

VISTO:

PROCESSO ADMINISTRATIVO
0019
ASSINADO ELETRONICAMENTE

BRAÇADEIRAS

FERRAGEM PARA UM VÃ	
DES - A	04
DES - B	04
DES - C	28
DES - D	08
DES - E	32
DES - F	44
DES - G	*
DES - H	16
DES - I	08
DES - J	12

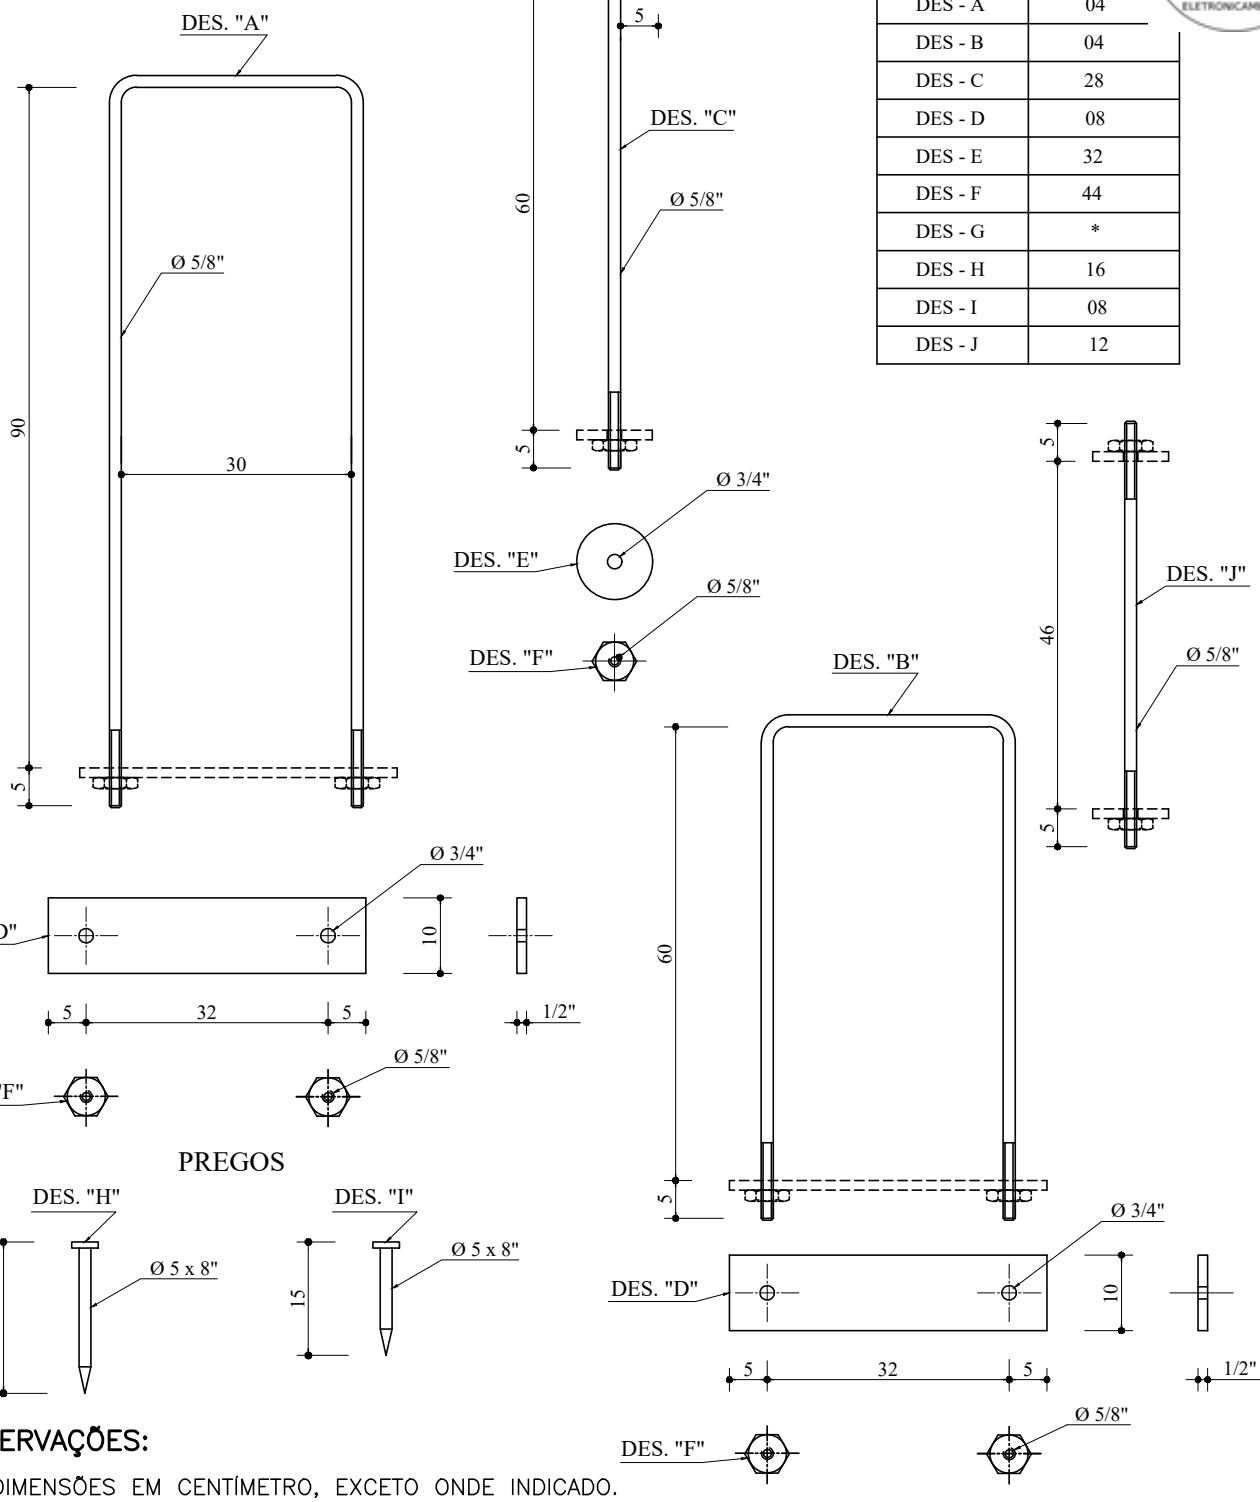

PREGOS

OBSERVAÇÕES:

1– DIMENSÕES EM CENTÍMETRO, EXCETO ONDE INDICADO.

PREFEITURA MUNICIPAL DE IPIXUNA DO PARÁ
SECRETARIA MUNICIPAL DE OBRAS, URBANISMO, TRANSPORTES E ENERGIA
DEPARTAMENTO TÉCNICO

OBRA: MANUTENÇÃO DE PONTES DE MADEIRA PROJETO PADRÃO FERRAGENS		EXTENSÃO: VARIÁVEL
REGISTRO – CODIGO:		PRANCHA: 05 / 05
DATA: JANEIRO/2023	MUNICIPIO: IPIXUNA DO PARÁ ESTADO: PARÁ	ESCALA:
DESENHADO POR: ENG. ANMERSON PEIXOTO	RESP TECNICO: ENG. CIVIL ALICE MORAIS / CREA 151686693–2	VISTO: ALICE CATARINA OLIVEIRA DE MORAIS:98303767291

Assinado de forma digital por ALICE CATARINA OLIVEIRA DE MORAIS:98303767291
Dados: 2023.03.18 00:11:01 -03'00'