


PROTOCOLO ADMINISTRATIVO
0016
ASSINADO ELETRONICAMENTE

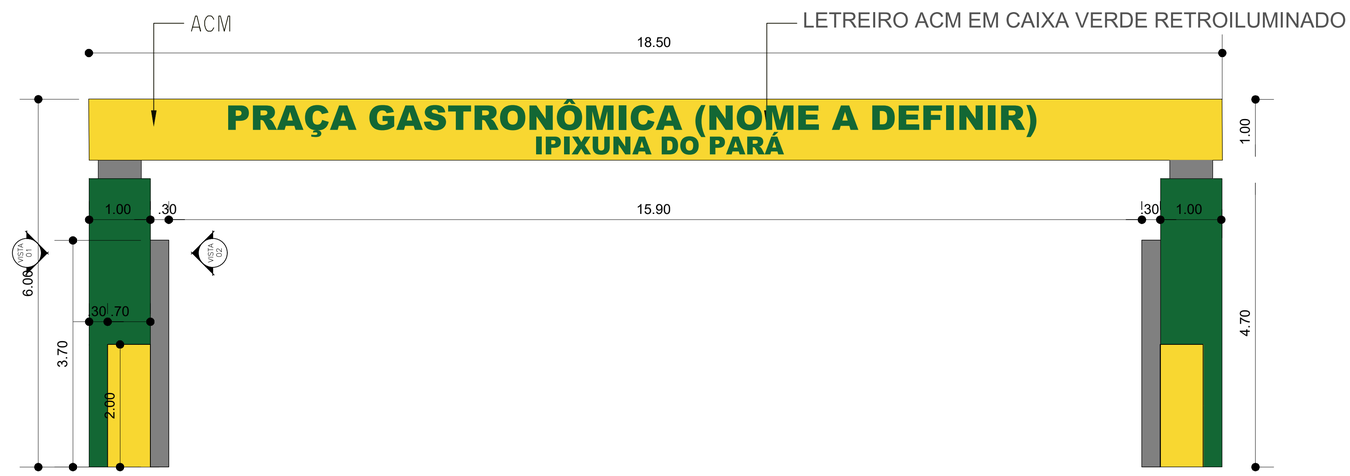


VISTA – PORTICO DE ENTRADA

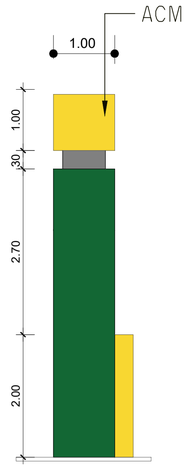

VISTA L. 01 – PORTICO DE ENTRADA

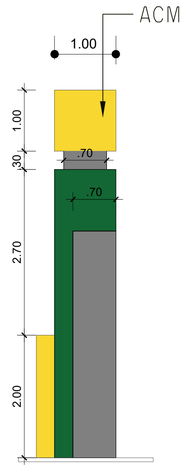

VISTA L. 02 – PORTICO DE ENTRADA

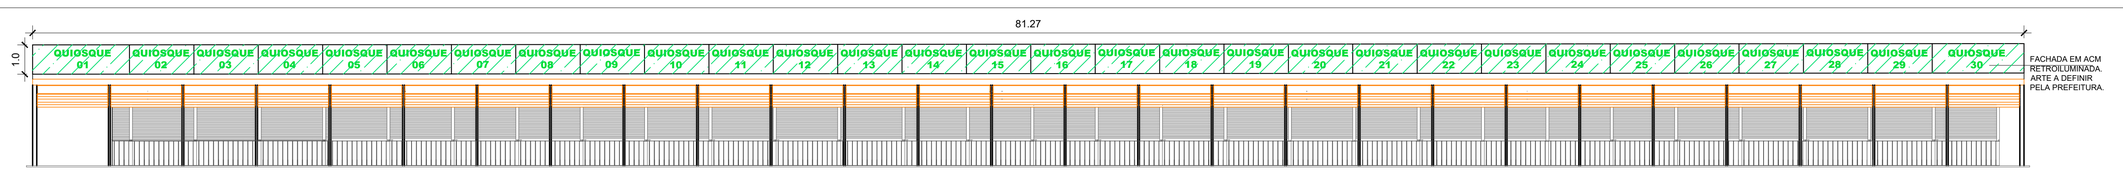

FACHADA DOS QUIOSQUES – VISTA 01

Esc 1/125

PREFEITURA IPIXUNA DO PARÁ
Nosso cidadão, nosso compromisso!

SECOTRAN
SECRETARIA MUNICIPAL DE OBRAS, TRANSPORTE, ÁGUA, URBANISMO E ENERGIA

IDENTIFICAÇÃO: CONSTRUÇÃO DE PÓRTICO DE ENTRADA, FACHADA DOS QUIOSQUES E RESERVATÓRIO ELEVADO DE ÁGUA DA PRAÇA GASTRONÔMICA DA AV. JUSCELINO KUBITSCHEK, NO MUNICIPIO DE IPIXUNA DO PARÁ/PA

LOCAL: AV. JUSCELINO KUBITSCHEK, CENTRO, IPIXUNA DO PARÁ

CONTEÚDO: INDICADO

PROJETO: ENG. ALICE MORAIS - CREA-PA 151686693-2

ESCALA: INDICADO

DATA: OUT/2026

ÁREA TOTAL:

ÁREA A SER CONSTRUÍDA:

RESPONSÁVEL TECNICO: ALICE CATARINA OLIVEIRA DE MORAIS:98303767291 Assinado de forma digital por ALICE CATARINA OLIVEIRA DE MORAIS:98303767291

PRANCHA: 01/01