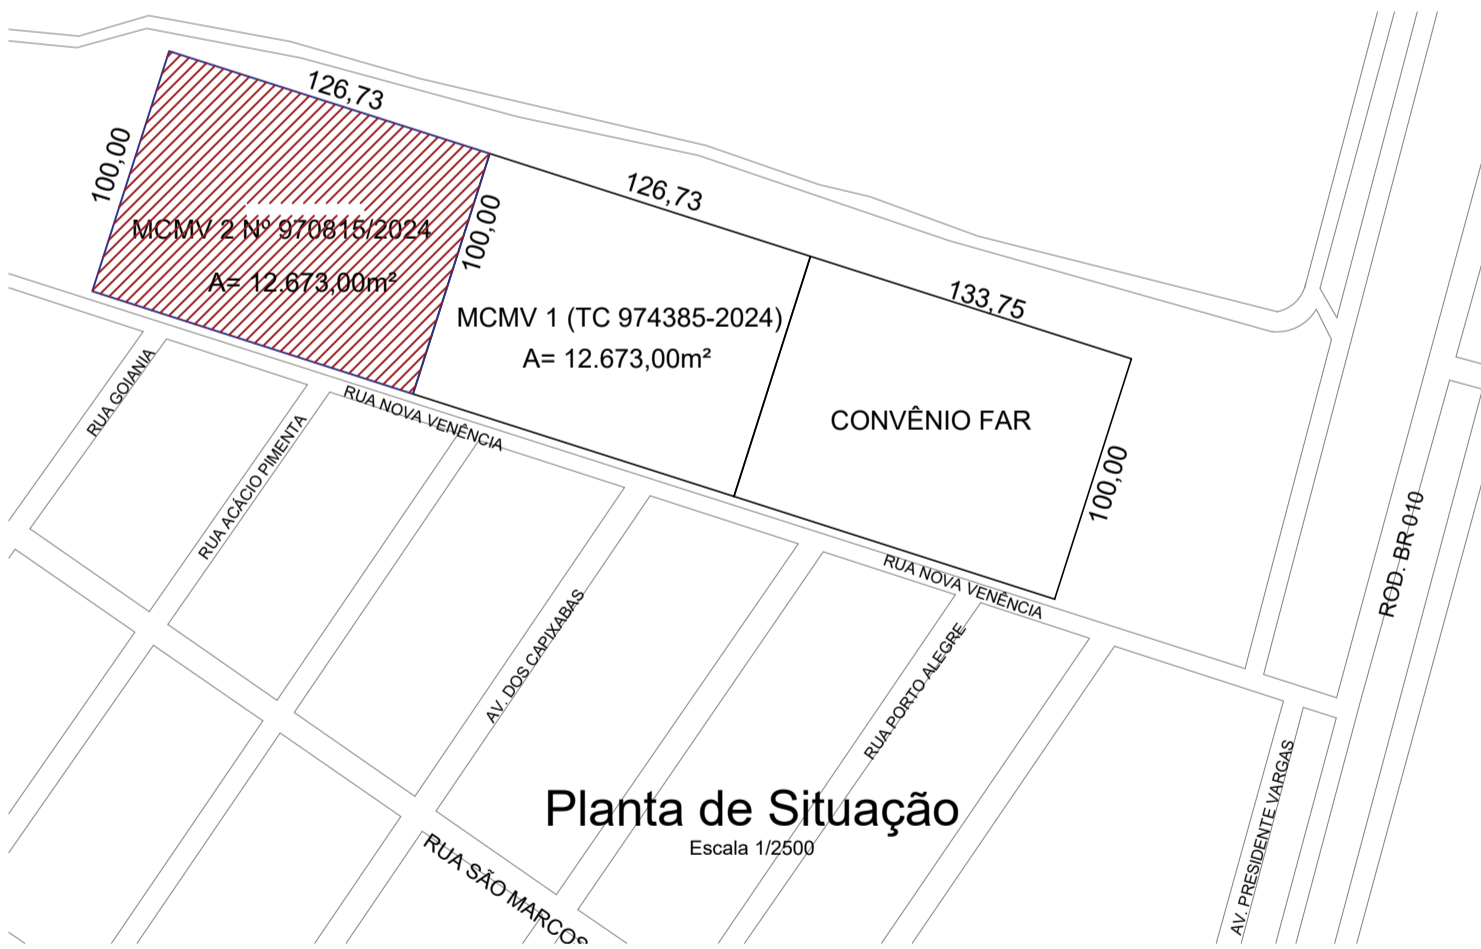


Imagem google - Localização

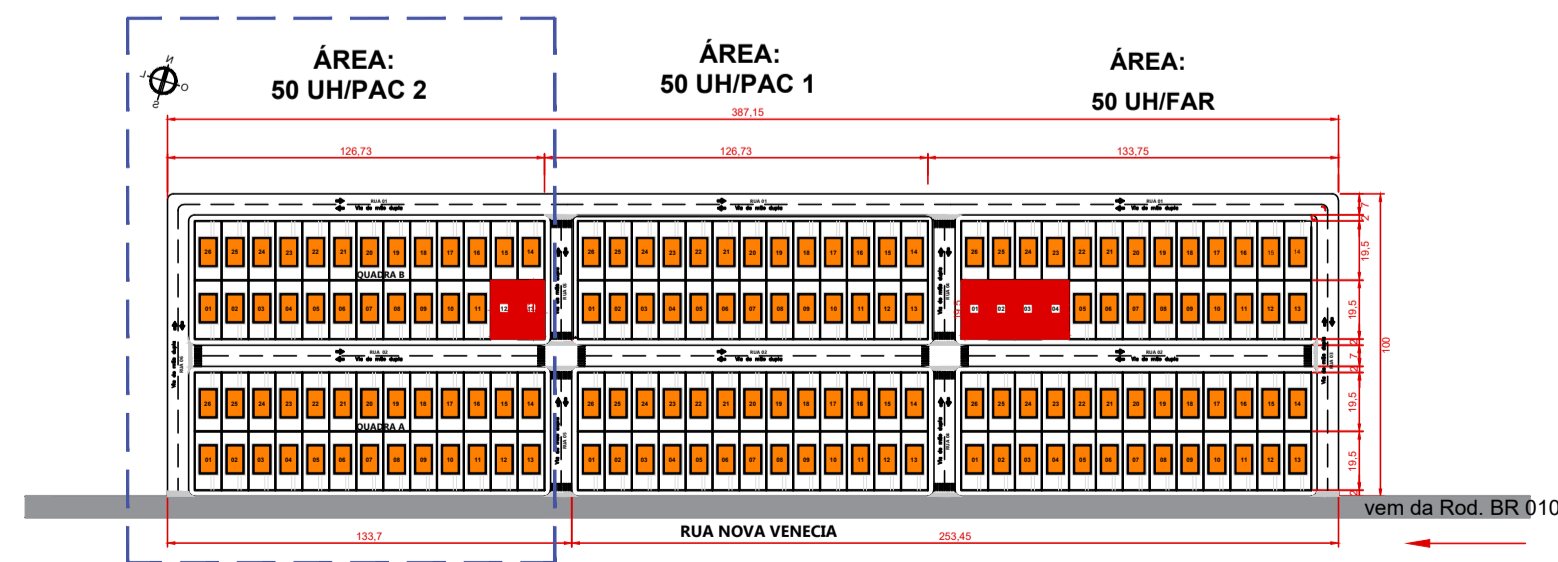


Imagem Google- Situação




Planta de Situação

Escala 1/2500




Planta de Urbanização

Escala 1/250

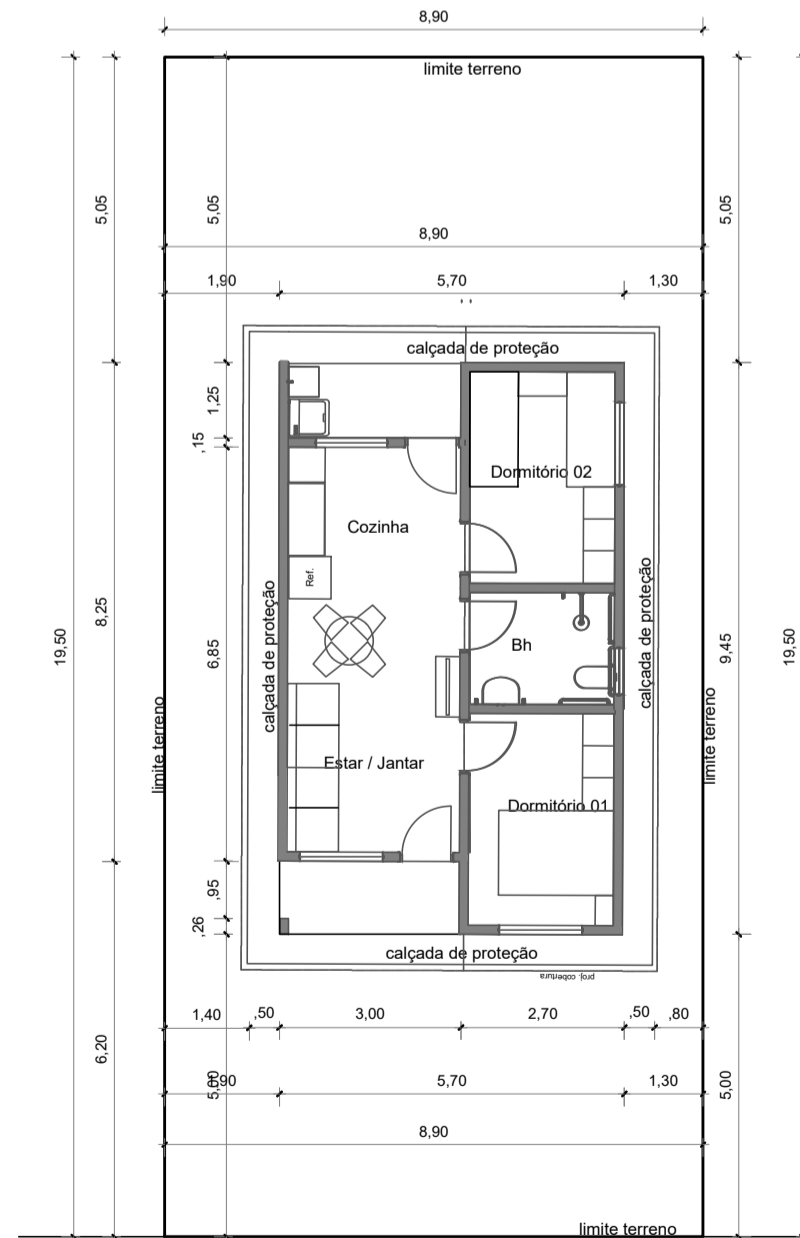


Planta de Locação

Escala 1/125

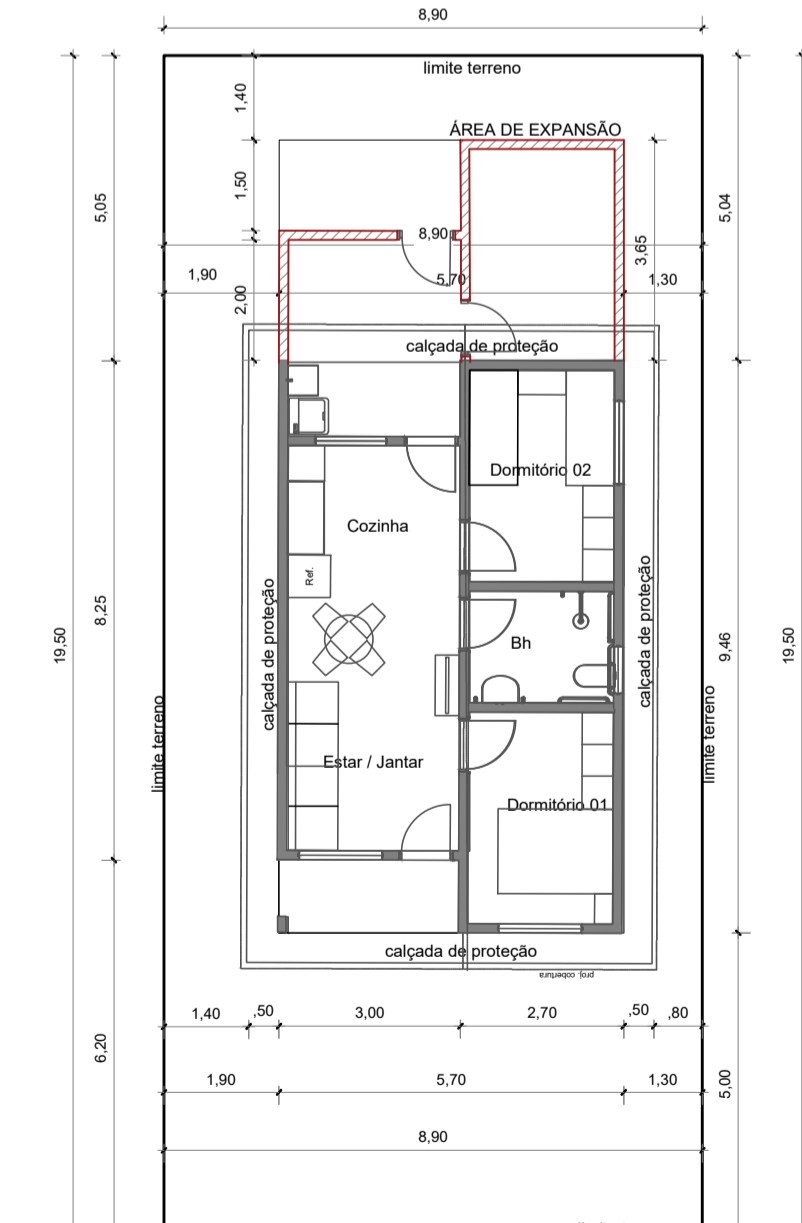

Planta de Locação (expansão)

Escala 1/125

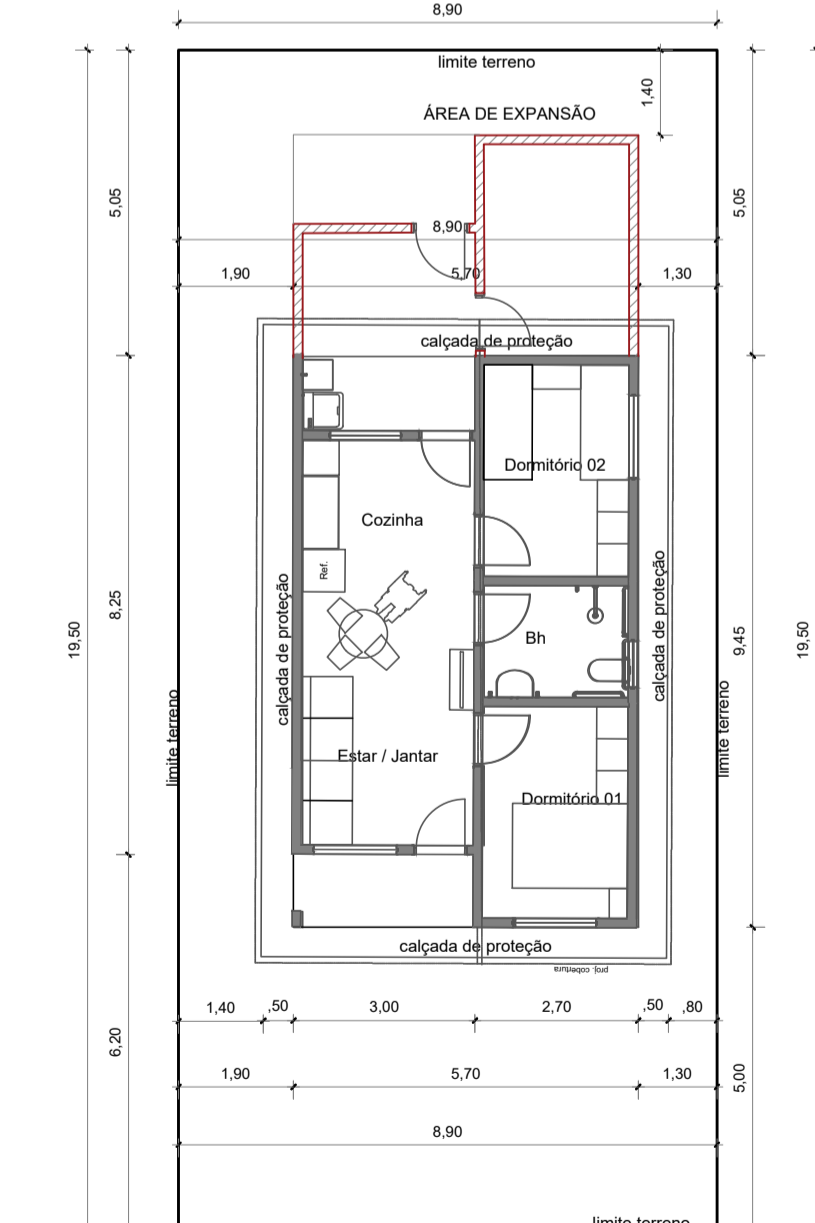


Planta de Locação - UH adaptadas (04 un) PCD (02 un) e IDOSOS (02 un)

Escala 1/125

M.C.M.V. 2 (TC 970815-2024)


ÁREA: 12.673,00m²

50 UH/PAC

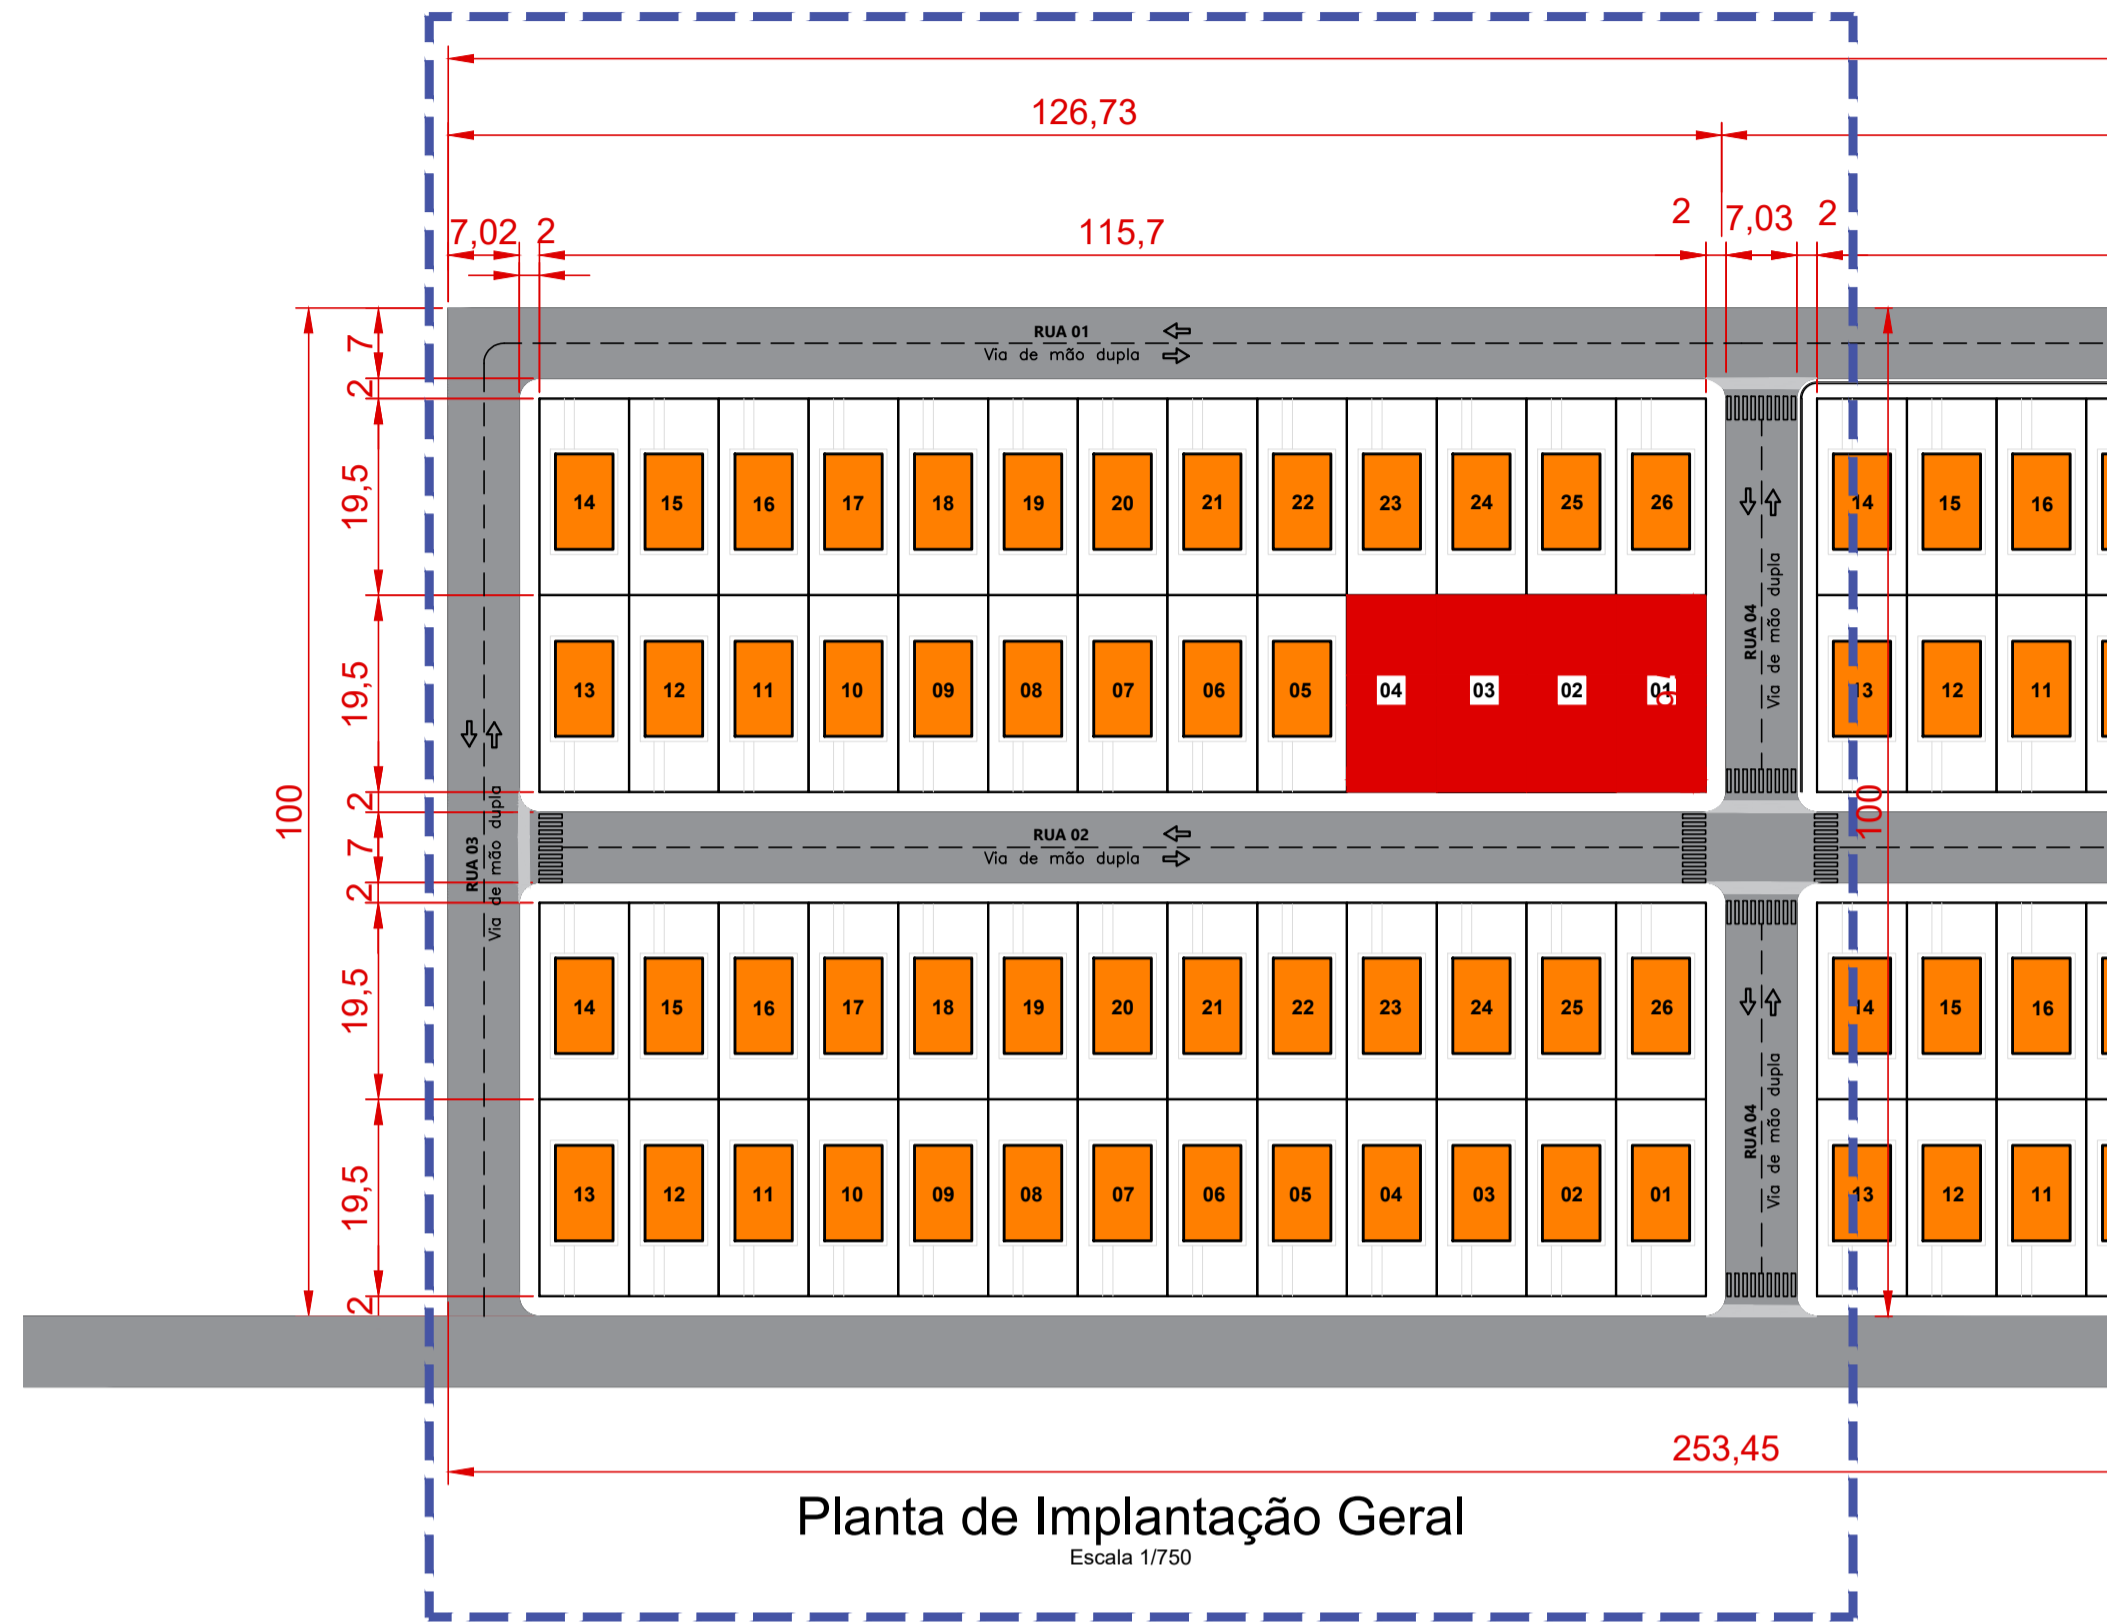


Planta de Implantação Geral

Escala 1/1750

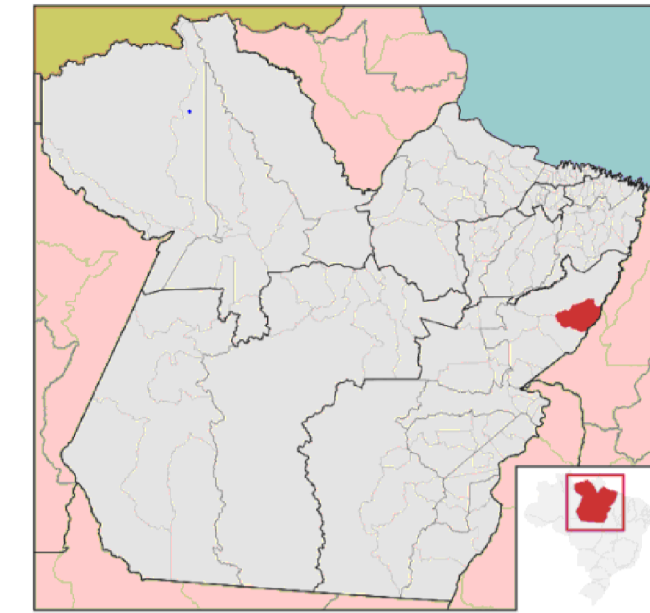

ULIANÓPOLIS/PA

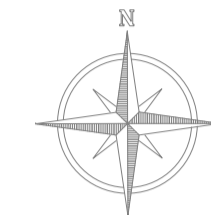

QUADRO TOTAL DE ÁREAS - 50 UNIDADES	
ÁREA TOTAL	12.673,00 m²

COORDENADAS GEOGRÁFICAS - Graus, Minutos e Segundos		
PONTOS	LATITUDE	LONGITUDE
M.C.M.V. II	3°44'2.16"S	47°29'49.70"O
COORDENADAS GEOGRÁFICAS - Graus Decimais		
PONTOS	LATITUDE	LONGITUDE
M.C.M.V. II	-3.733933°	-47.497139°

NOTAS

- MEDIDAS EM METROS;
 - VERIFICAR DETALHES CONSTRUTIVOS
 - EM CASO DE CONFLITO DE INFORMAÇÕES ENTRE O PROJETO GRÁFICO E O MEMORIAL DESCRITIVO, PREVALECE A INFORMAÇÃO CONTIDA NOS DESENHOS;
 - NBR 9050/20 - NORMA DE ACESSIBILIDADE;
 - LEI DE INCLUSÃO DA PESSOA COM DEFICIÊNCIA Nº 13.146/2015;
 - LEI DE NORMAS GERAIS E CRITÉRIOS BÁSICOS PARA PROMOÇÃO DE ACESSIBILIDADE Nº 10.098/2000;
 - ALTERAÇÕES NESTE PROJETO SOMENTE COM AUTORIZAÇÃO EXPRESSA DO AUTOR
- REFERÊNCIAS:
- PLANILHA DE QUANTITATIVOS
 - MEMORIAL DESCRITIVO E ESPECIFICAÇÕES TÉCNICAS
- Obs: NBR 1272:2006 da ABNT (Associação Brasileira de Normas Técnicas) área construída é a área total coberta de uma edificação

PROJETOS APROVADOS
17/10/25

VAGNER MOURA DE FREITAS:68 620047272

Assinado de forma digital por VAGNER MOURA DE FREITAS:68620047272

PROPRIETÁRIO: PREFEITURA MUNICIPAL DE ULIANÓPOLIS/PA

PROJETO: ARQº MARUZA BAPTISTA -CAU:28510-2/PA

MARUZA BAPTISTA ARQUITETURA E URBANISMO	PREFEITURA MUNICIPAL DE ULIANÓPOLIS
1. 91. 96445/9467 / 91. 33550070 / 0080 E-MAIL: projetos@mbamoras.com.br	ASSUNTO: CONSTRUÇÃO DE UNIDADES HABITACIONAIS DA MCMV-2 ULIANÓPOLIS/PA.
	LOCAL: ROD. BR 010 - Rua Nova Venéncia S/Nº - Bairro Resende II - Ulianópolis PA
	CONTEÚDO: PLANTAS DE LOCALIZAÇÃO, SITUAÇÃO E LOCAÇÃO
	DESENHO CAD: MNB AMORAS
	CONVENIO/CONTRATO:
	DATA: JUNHO/2025
	REV: DATA:
	ESCALA: INDICADA
	PRÁTICA: ARQ
	01/01