


RUA GOAIS

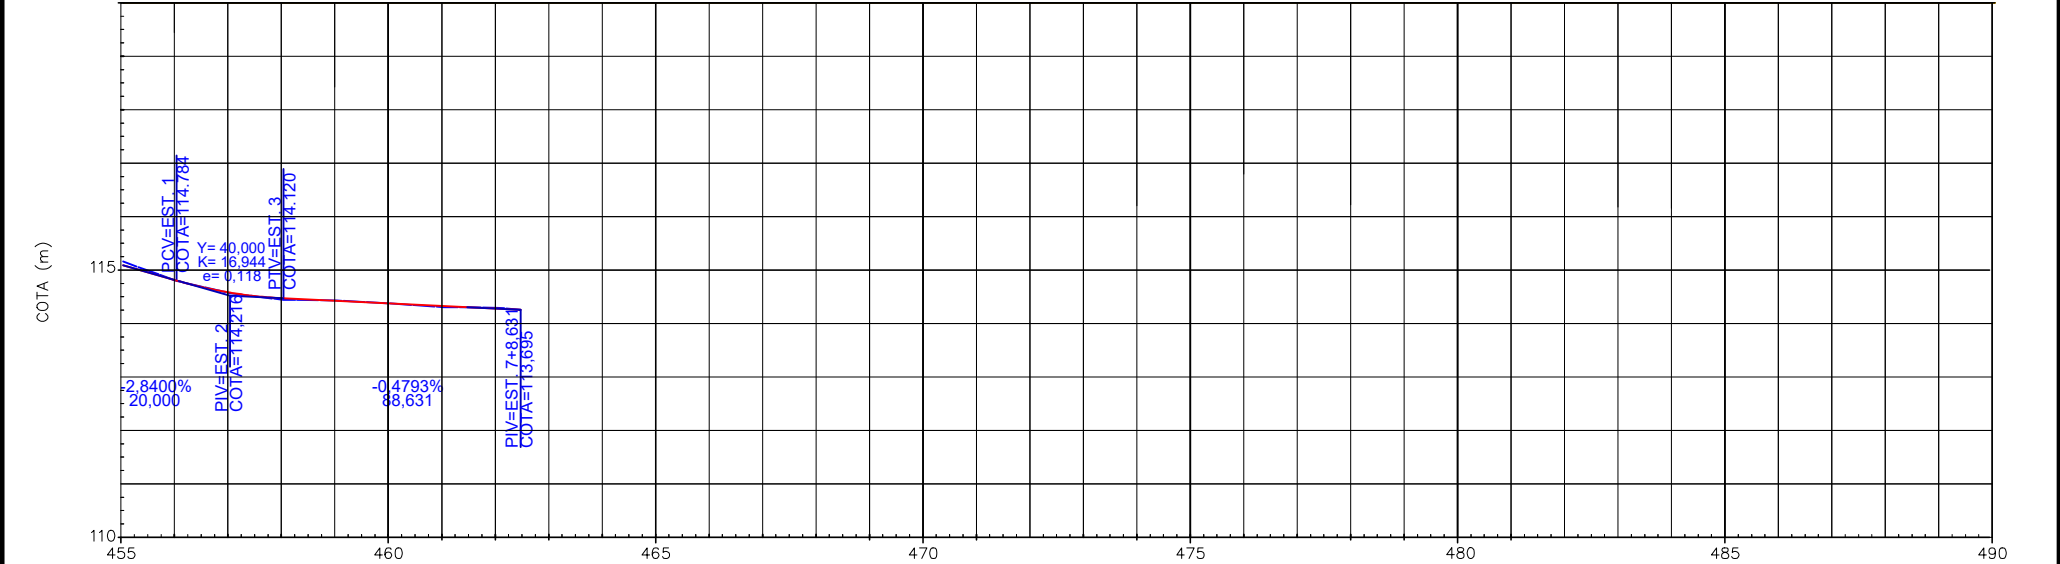

Terreno:	115,494	115,773	114,310	114,062	114,040	113,930	113,788	113,765	113,695
Projeto:	115,352	114,784	114,334	114,120	114,024	113,928	113,833	113,737	113,695

CONVENÇÃO

EIXO DE PROJETO	
PISTA PROJETADA	
PISTA EXISTENTE	
ACOSTAMENTO	
CANTEIRO	
CICLOVIA	

0 1 2

SARJETA	
TERRENO	
GREIDE DE TERRAPLENAGEM	
Nº DE CURVAS	
CURVAS DE NÍVEL	
F. DOMÍNIO	

MEIO-FIO

BUEIRO (PLANTA)

BUEIRO (PERFIL)

CERCA

MURO

POSTE

ESCALA GRÁFICA


0m 10m 20m 30m

Escala Horizontal: 1/2000

0m 1m 2m 3m

Escala Vertical: 1/200

PREFEITURA MUNICIPAL DE ULIANÓPOLIS



OBRA: URBANIZAÇÃO DE ULIANÓPOLIS
TRECHO: CAMINHO DAS ÁRVORES

Projeto Geométrico - Planta e Perfil

Layout2