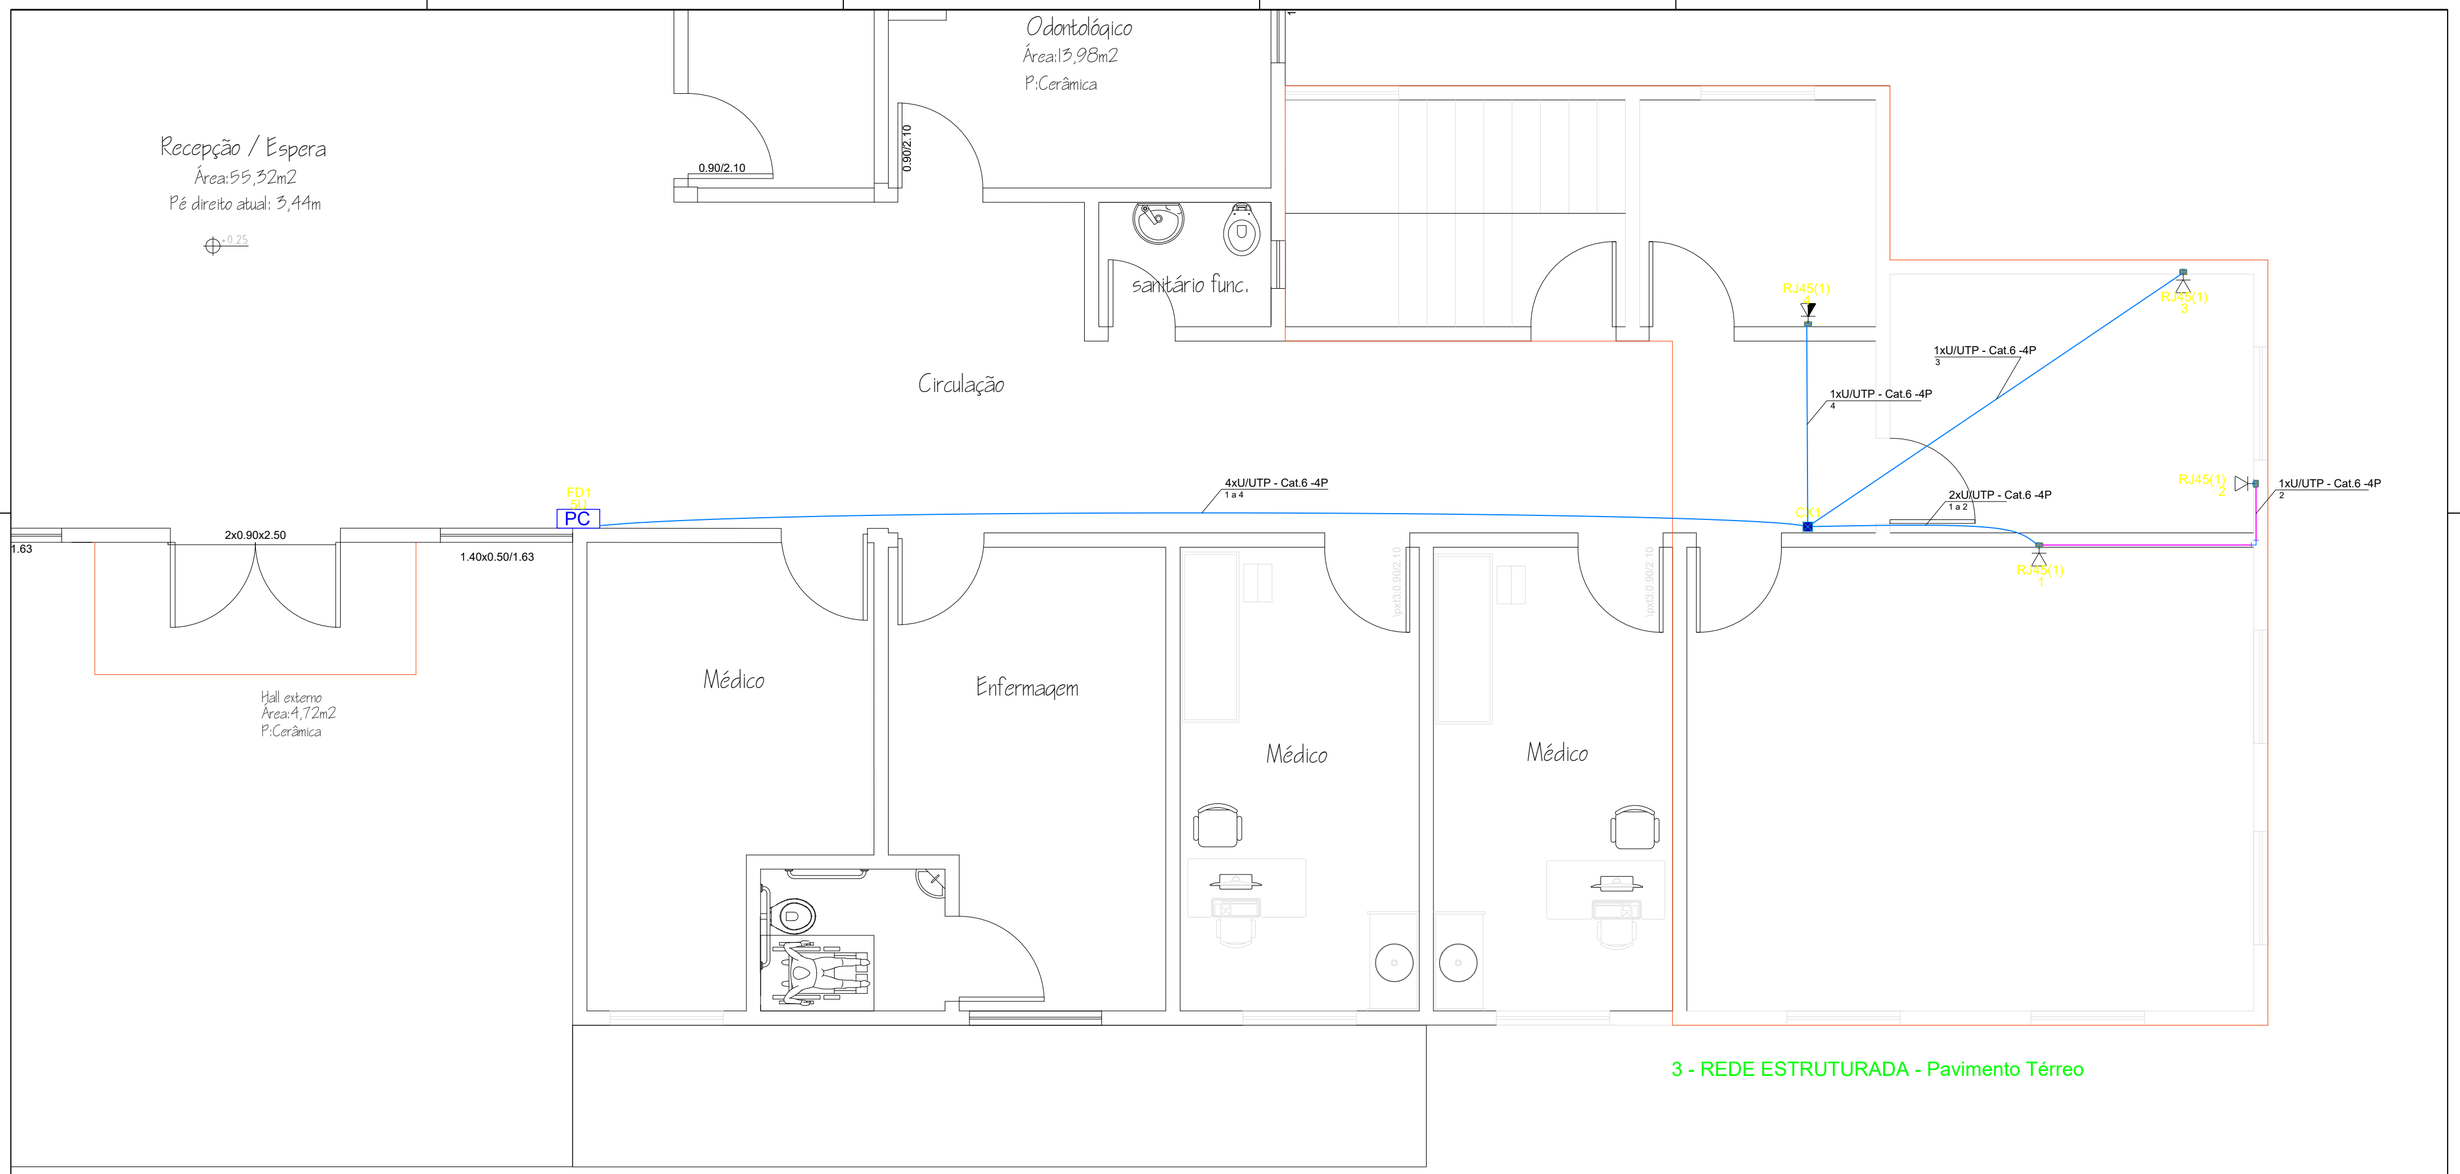

3 - REDE ESTRUTURADA - Pavimento Térreo

Legenda - Térreo
<> Caixa de passagem 100x100x80 a 2,80 do piso
PC Caixa padrão 19" - porta acrílico cristal
Tomada RJ45 a 0,30m do piso
Tomada RJ45 a 1,20m do piso

Legenda de condutos - Térreo	
Cabeamento	
	Teto
	Baixa

NOTAS

- TODOS OS CABOS DEVERÃO SER DO TIPO U/UTP, CATEGORIA 6, 4 PARES
- OS CABOS DE REDES NÃO PODEM TER EMENDAS
- JUNTO AO RACK DEVE SER DEIXADO 2 METROS DE SOBRA DE CADA CABO DE REDE
- JUNTO AO RACK DEVERÁ SER DEIXADO UMA CÓPIA DO PROJETO COM A IDENTIFICAÇÃO DE TODOS OS ELEMENTOS
- APÓS A INSTALAÇÃO, TODO O CABEAMENTO DEVERÁ SER TESTADO E CERTIFICADO PARA A CATEGORIA 6 CONFORME NORMA EIA/TSB-67
- TODA ELETROCALHA OU ELETRODUTO QUANDO METÁLICO DEVERÃO SER ATERRADOS
- TODOS OS ELETRODUTOS DEVERÃO TER SECÇÃO MÍNIMA DE 1", SALVO SE INDICADO
- TODAS AS ELETROCALHAS DEVERÃO TER TAMANHO MÍNIMO DE 50X50mm , SALVO SE INDICADO
- TODOS OS CABOS DEVERÃO SER IDENTIFICADOS COM ANILHAS EM AMBOS OS LADOS.
- TODAS AS TOMADAS DEVERÃO SER IDENTIFICADAS COM ADESIVOS INDELÉVEL
- TODAS AS TOMADAS DEVERÃO POSSUI CONECTOR FÊMEA RJ45 NA QUANTIDADE INDICADA PELO PROJETO

PROJETO:
PROJETO - REDE LÓGICA ESTRUTURADA

LOCAL DA OBRA:
UBS GETÚLIO VARGAS

TÍTULO:
ELÉTRICO - DIAGRAMA UNIFILAR

SECRETARIA DE PLANEJAMENTO E URBANISMO
Secretária Arq. ANAJARA MELLO

Dpto. Téc. de Eng. e Arq.

Arquiteta	DAIANA PENTEADO	Eng. Civil	VALTER G. DOS SANTOS
Arquiteto	FELIPE SCARAMUZZA	Eng. Civil	SILBERTO PROVESI
Arquiteta	WALESKA C. MACHADO	Eng Civil	FELIPE ANDRADE
		Eng. Eletricista	EDUARD E. F. SANTOS

ENDEREÇO DA OBRA: R. Prudente Visc. de Morães, 608 - Getúlio Vargas

Prefeitura Municipal de Curitibanos
Secretaria de Planejamento e Urbanismo

ÁREA: TOTAL: M²
TOTAL: M²

DATA:
JANEIRO 2023

PRANCHA:
E 3/3