
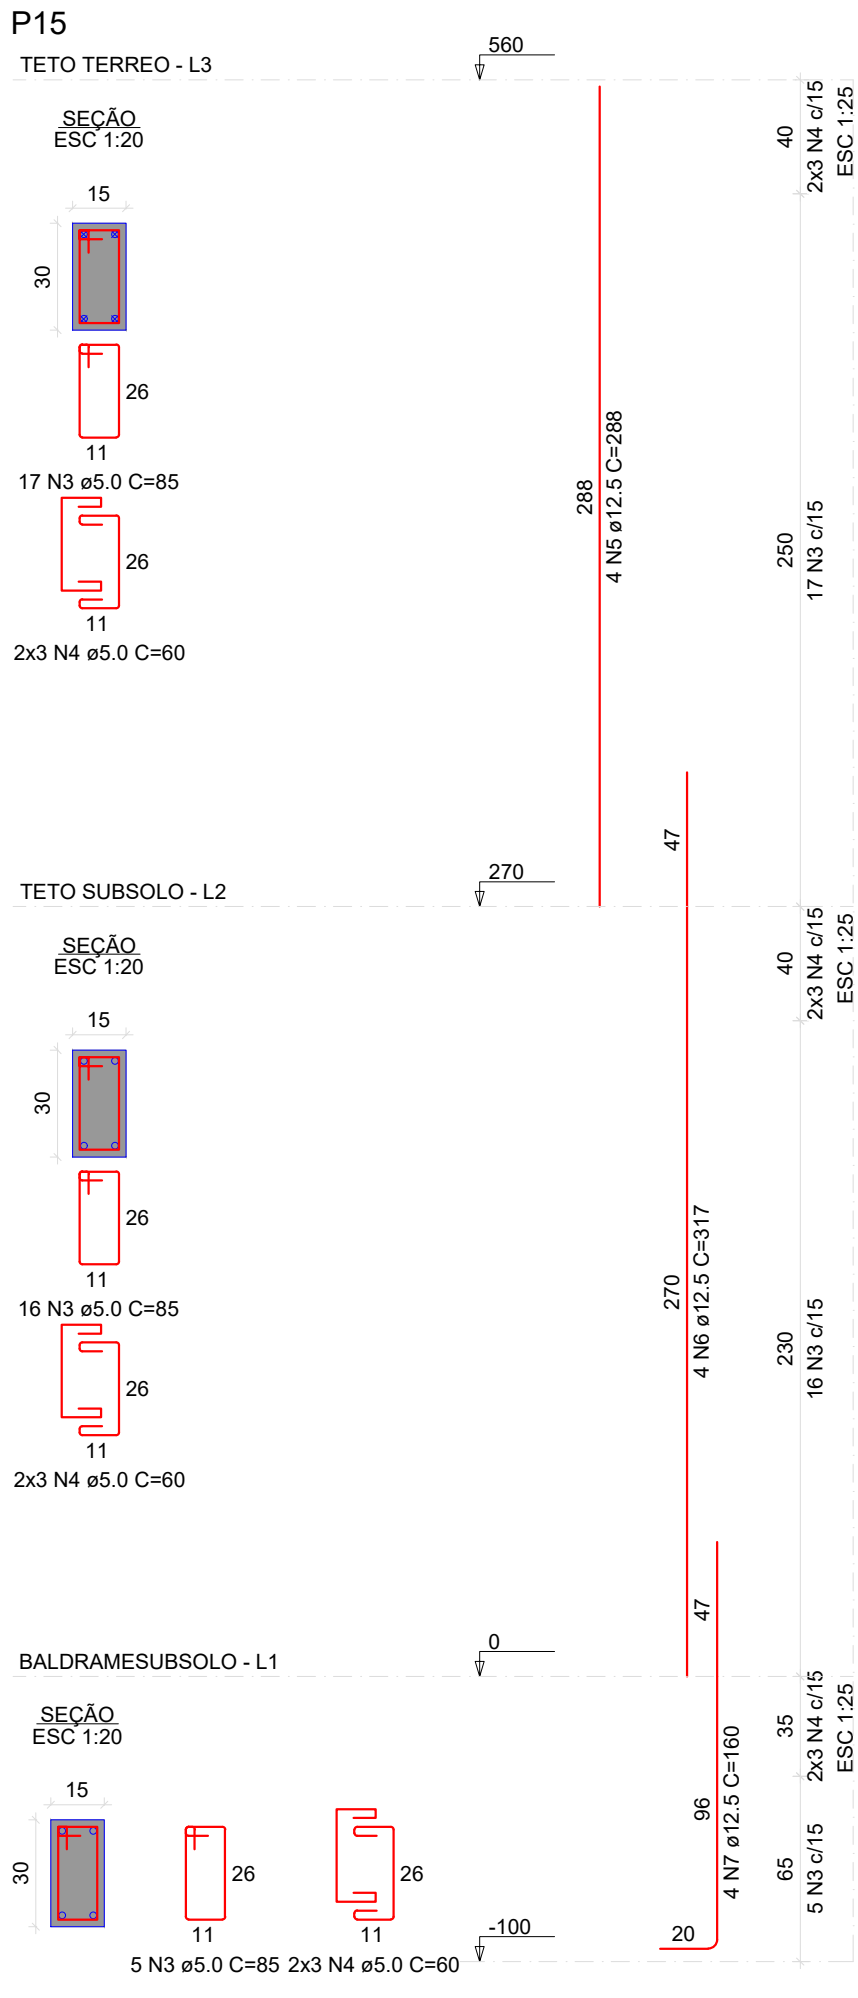
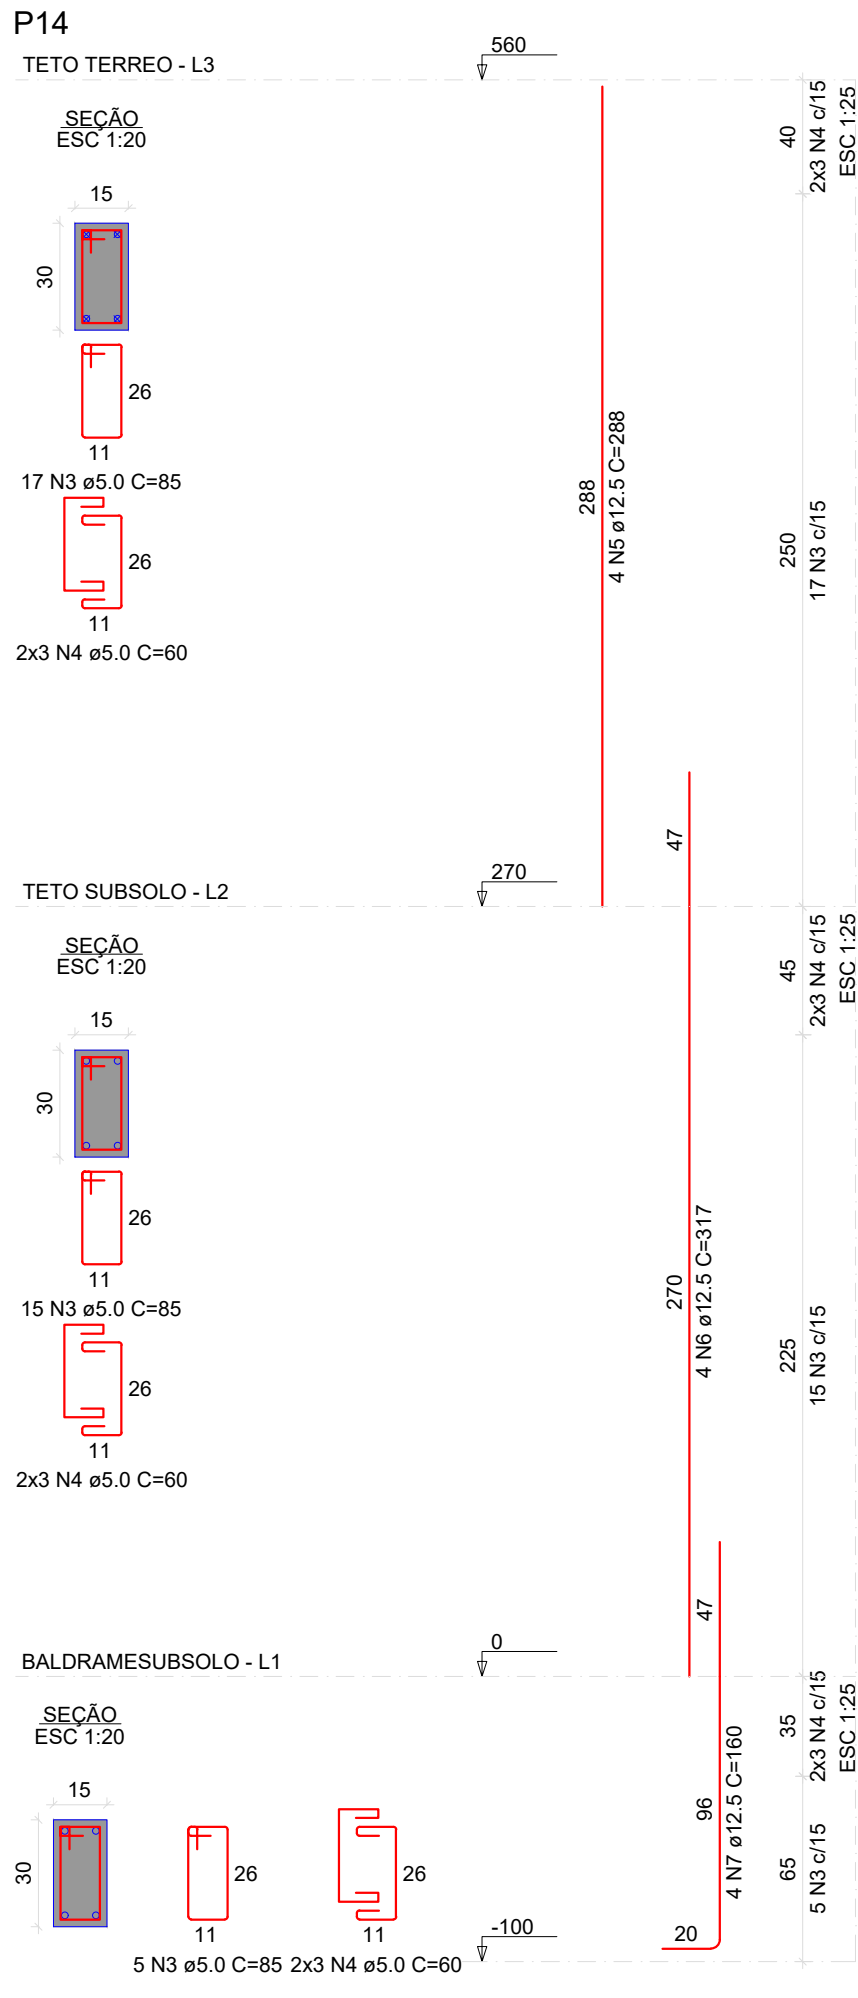
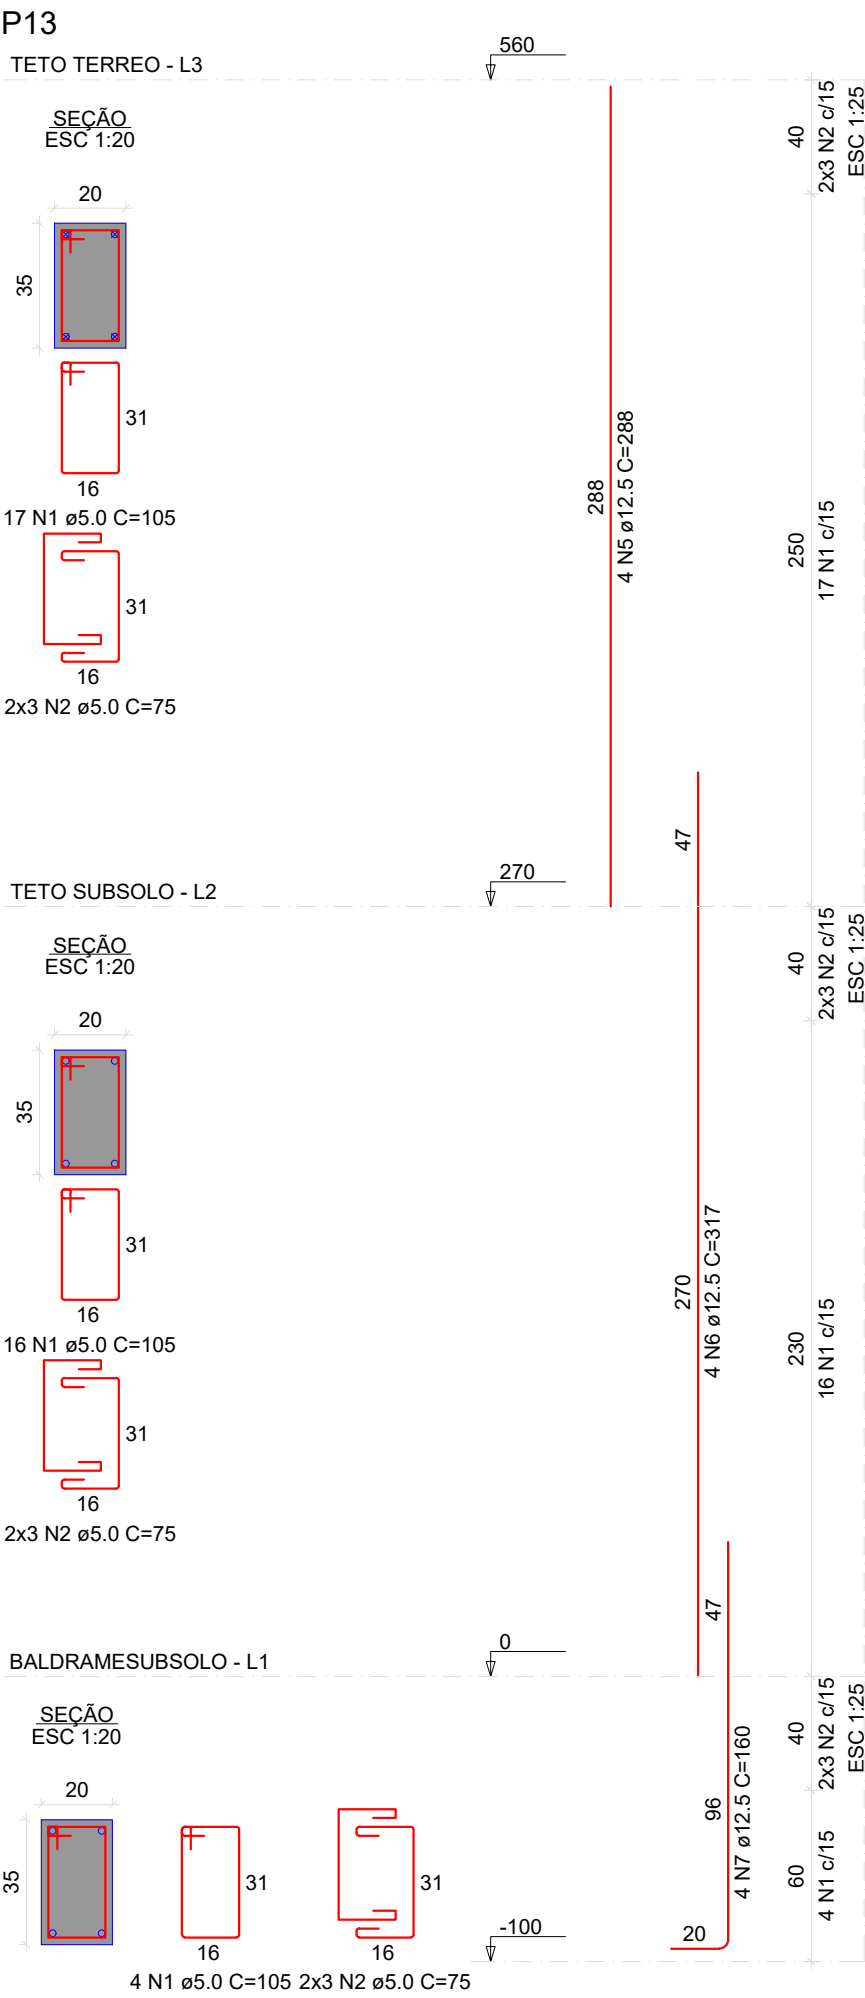
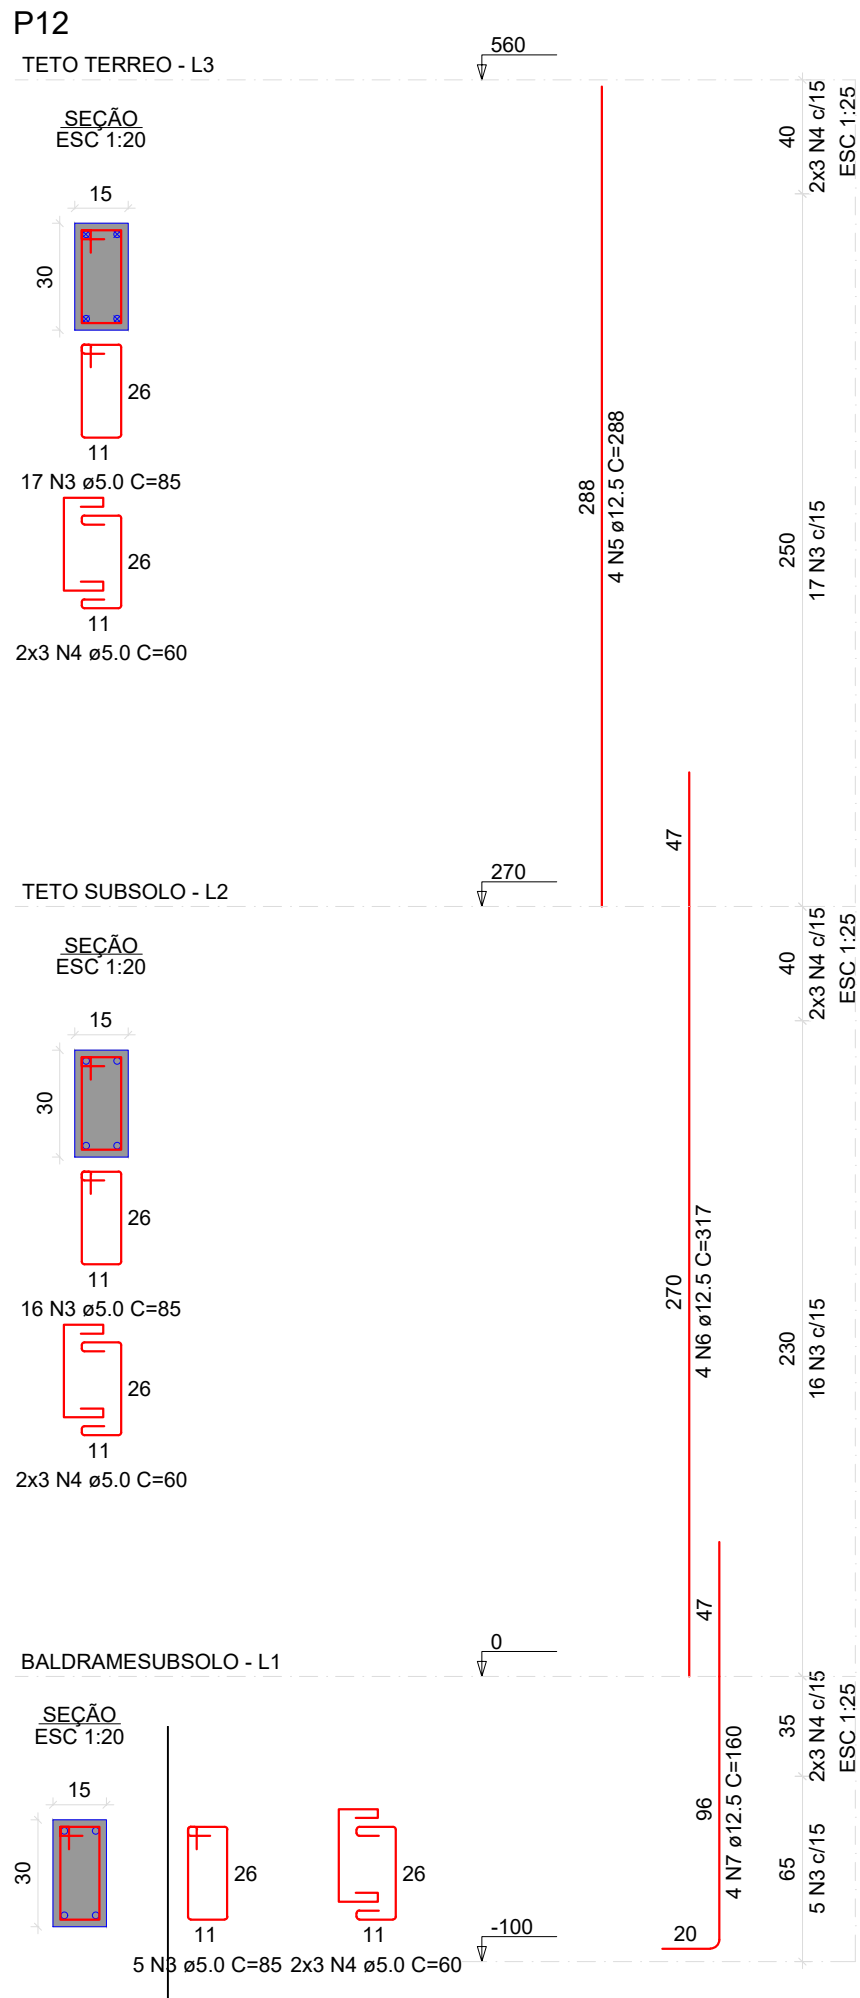


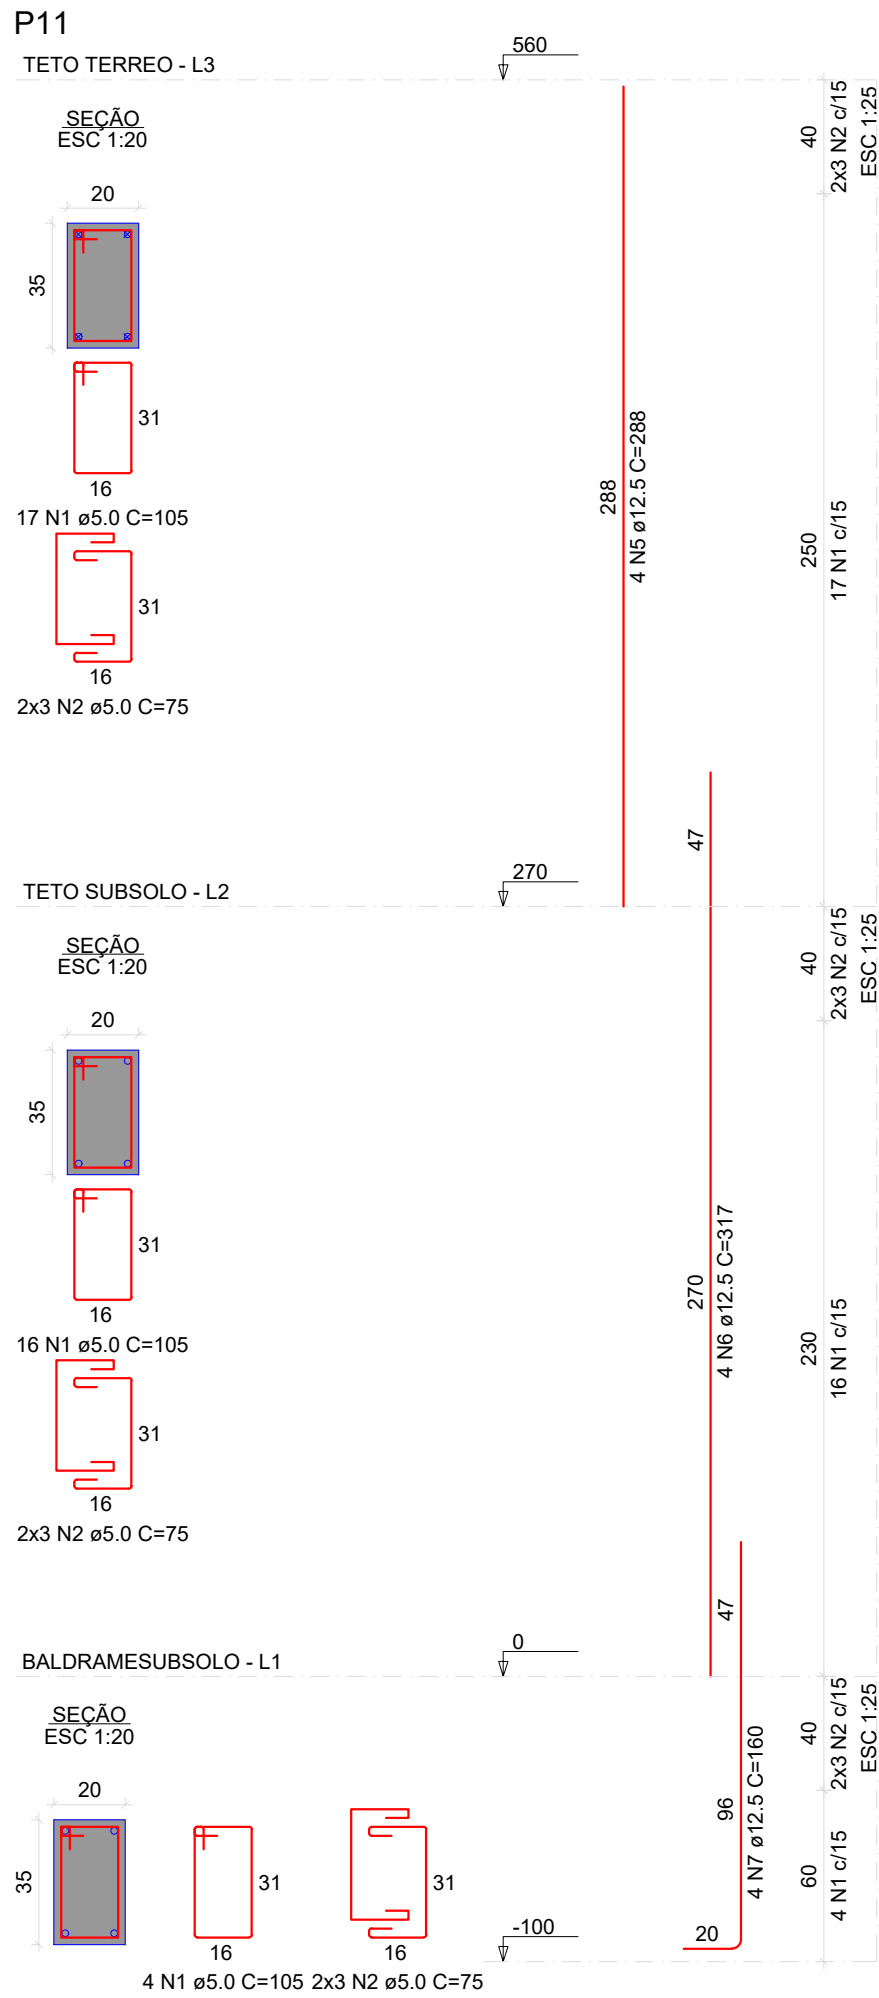

RELAÇÃO DO AÇO

P6-L3	P6-L2	P6-L1
P7-L3	P7-L2	P7-L1
P8-L3	P8-L2	P8-L1
P9-L3	P9-L2	P9-L1
P10-L3	P10-L2	P10-L1

AÇO	N	DIAM (mm)	QUANT	C.UNIT (cm)	C.TOTAL (cm)
CA60	1	5.0	111	105	11655
	2	5.0	54	75	4050
	3	5.0	75	85	6375
	4	5.0	36	60	2160
CA50	5	12.5	20	288	5760
	6	12.5	20	317	6340
	7	12.5	20	160	3200

RESUMO DO AÇO

AÇO	DIAM (mm)	C.TOTAL (m)	PESO + 10% (kg)
CA50	12.5	153	162.1
CA60	5.0	242.4	41.1
PESO TOTAL (kg)			
CA50	162.1		
CA60	41.1		

Volume de concreto (C-25) = 1.83 m³
Área de forma = 31.11 m²

PROJETO:

ESTRUTURAL

LOCAL DA OBRA:

UNIDADE BÁSICA DE SAÚDE GETÚLIO VARGAS

TÍTULO:

PILARES

SECRETARIA DE PLANEJAMENTO E URBANISMO

Secretária Arq. ANAJARA MELLO

Dpto. Téc. de Eng. e Arq.

Arquiteta DAIANA PENTEADO
Arquiteto FELIPE SCARAMUZZA
Arquiteta WALESKA C. MACHADO

Eng. Civil VALTER G. DOS SANTOS
Eng. Civil SILBERTO PROVESI
Eng. Civil FELIPE ANDRADE

ENDEREÇO DA OBRA:

R. Prudente Visc. de Morães - Getúlio Vargas, Curitibaos - SC

Prefeitura Municipal de Curitibaos



Secretaria de Planejamento e Urbanismo

DATA:

FEVEREIRO/2024

PRANCHA:

12/15