




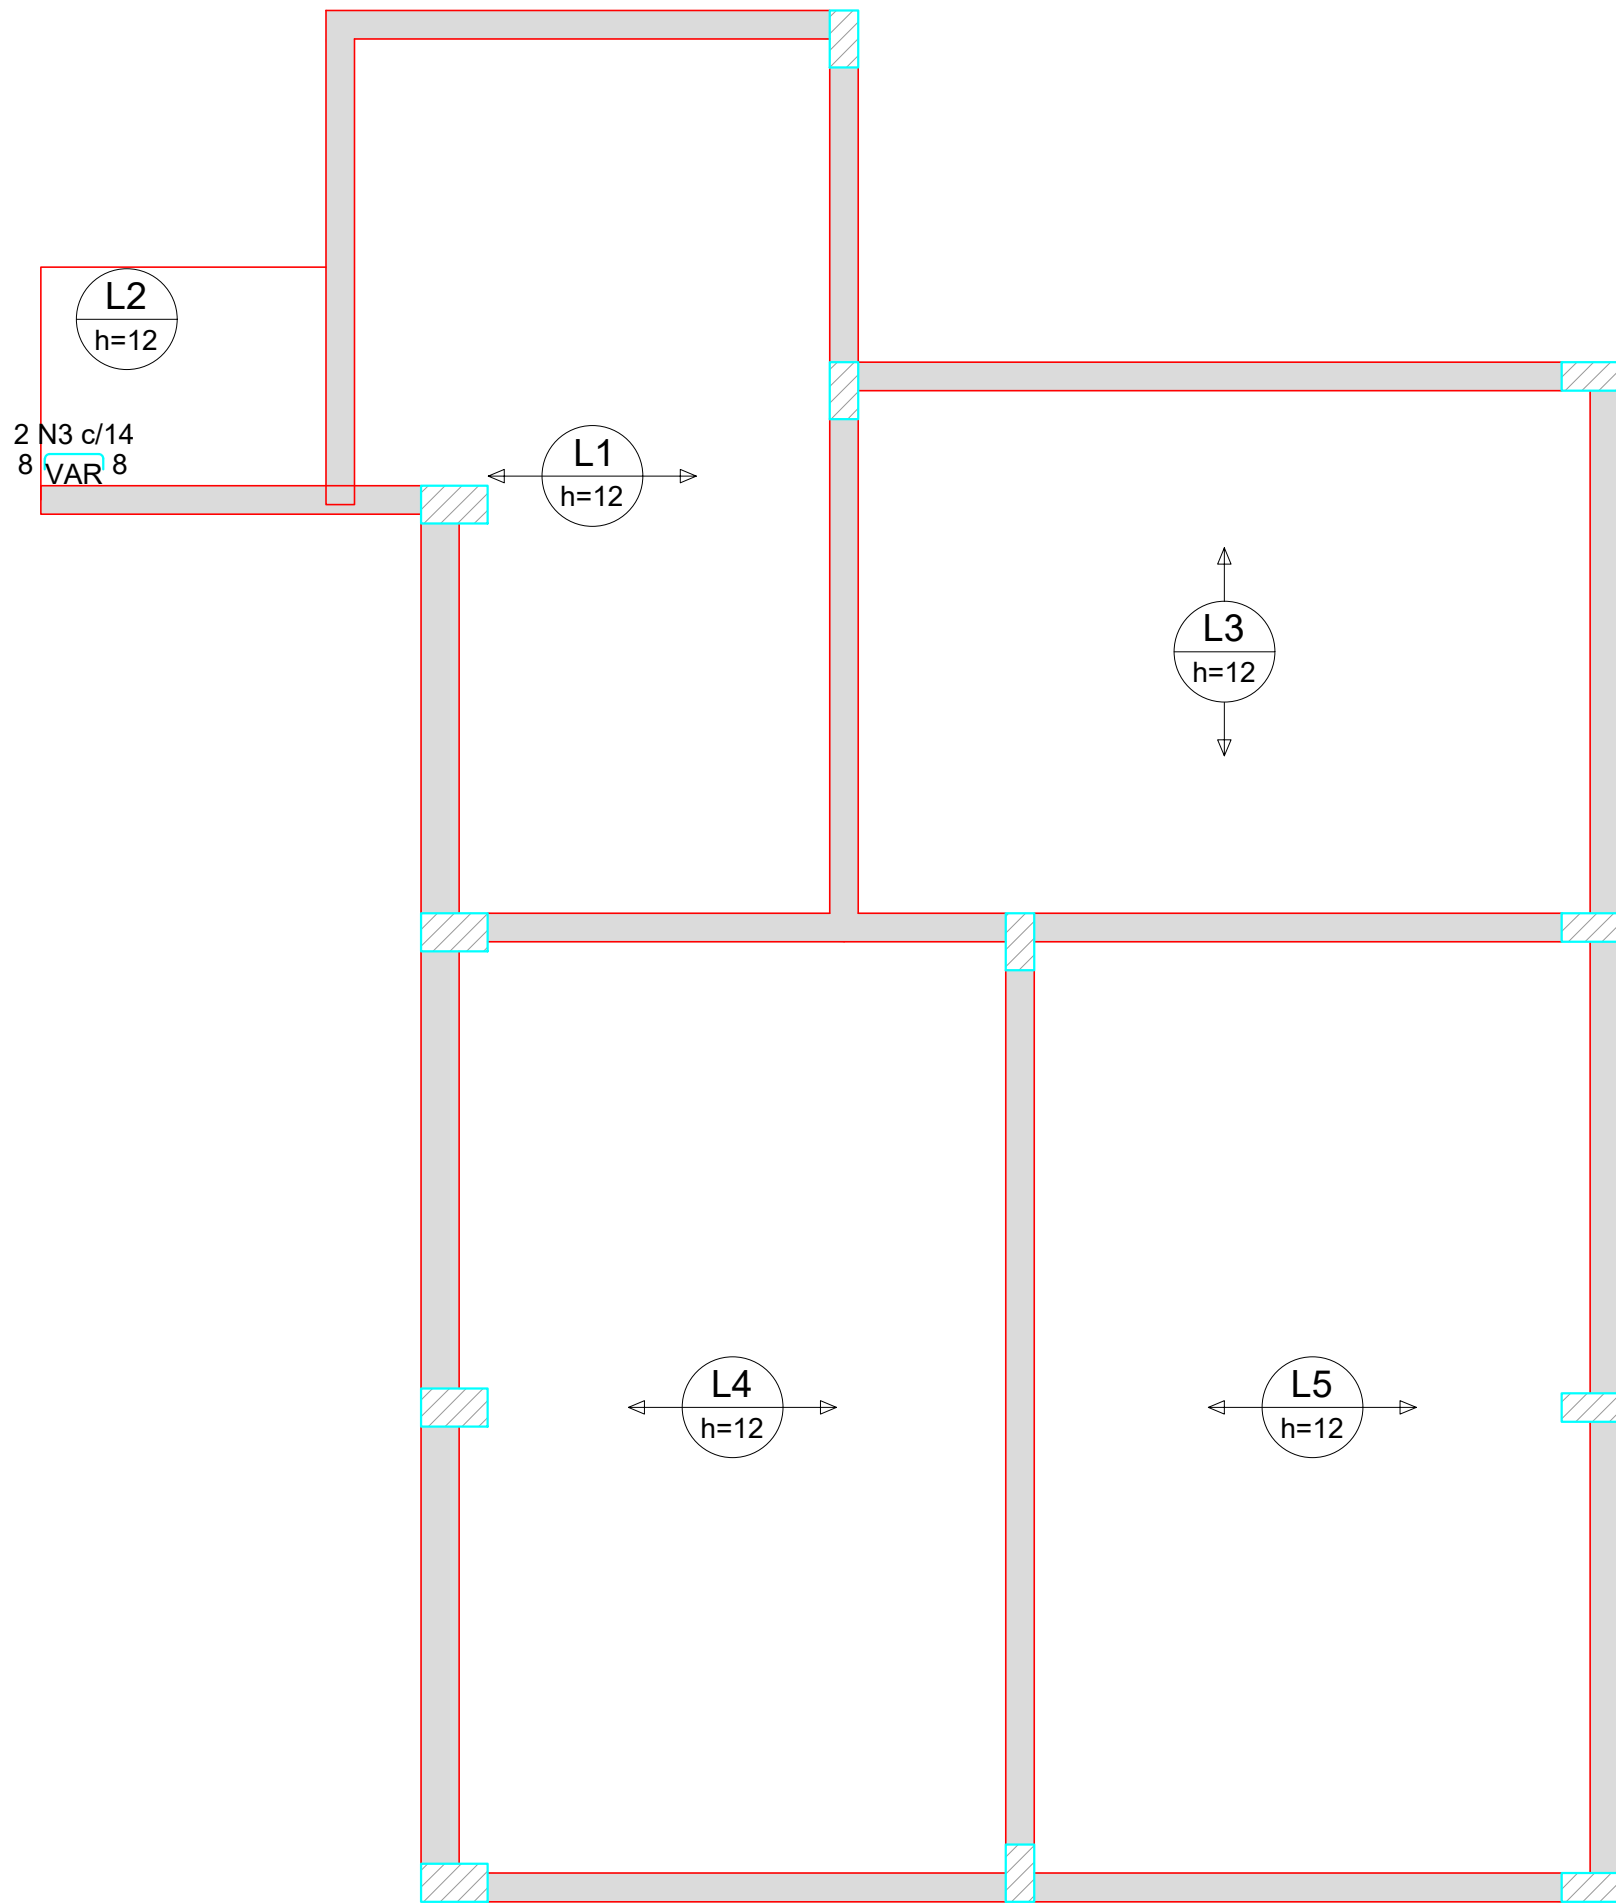

ARMAÇÃO NEGATIVA DAS LAJES DO PAVIMENTO TETO SUBSOLO (EIXO X)

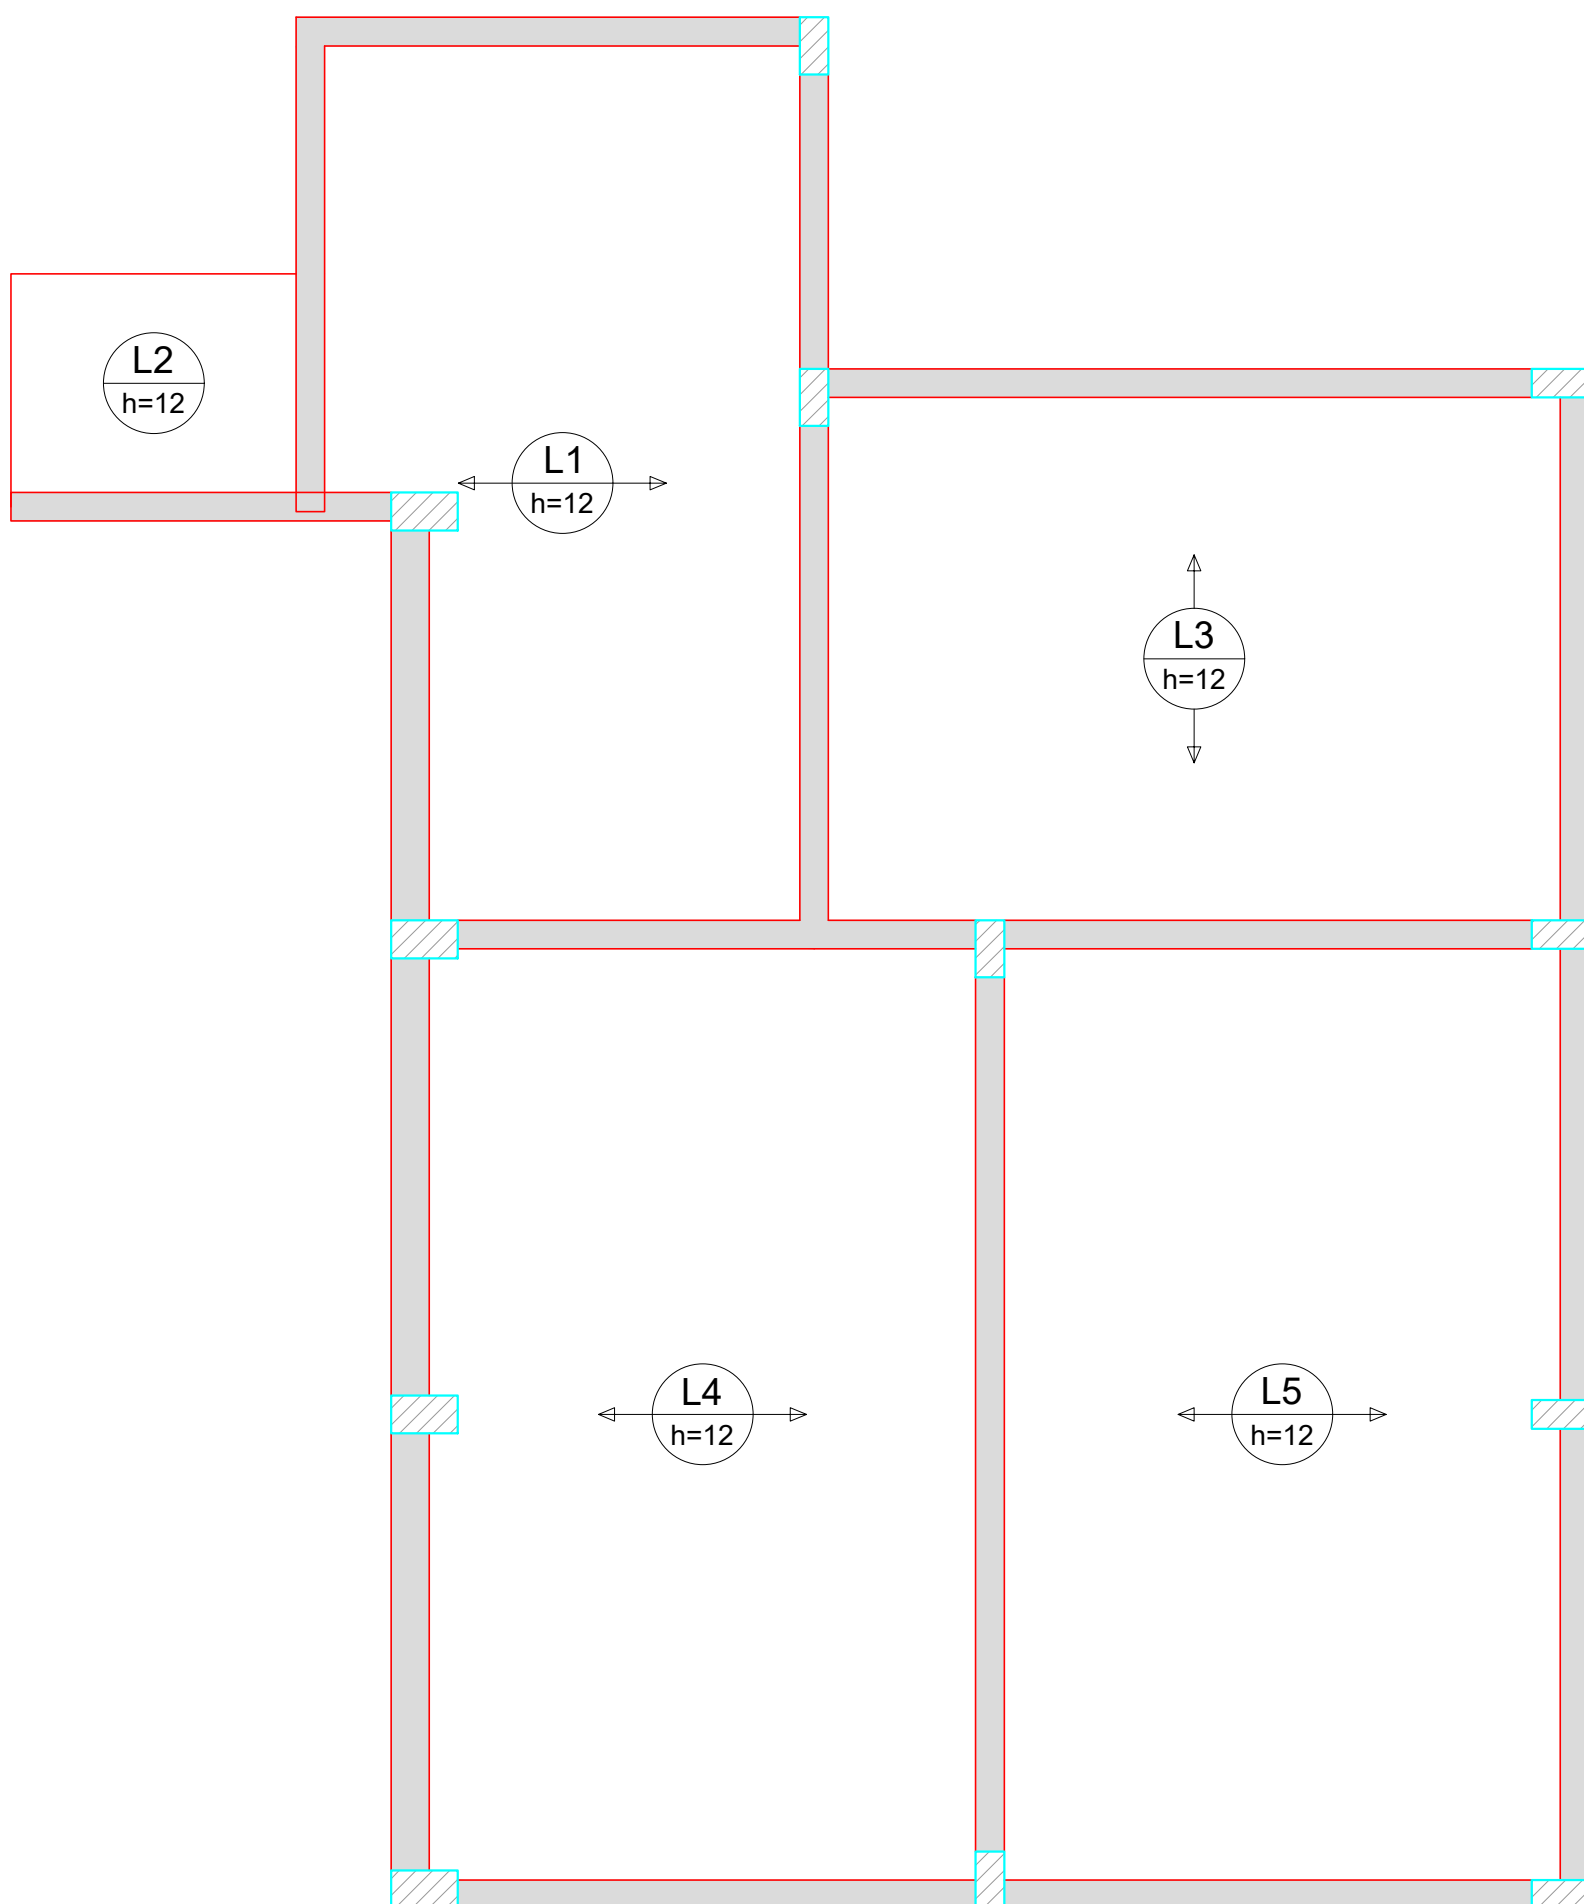

ARMAÇÃO NEGATIVA DAS LAJES DO PAVIMENTO TETO SUBSOLO (EIXO Y)

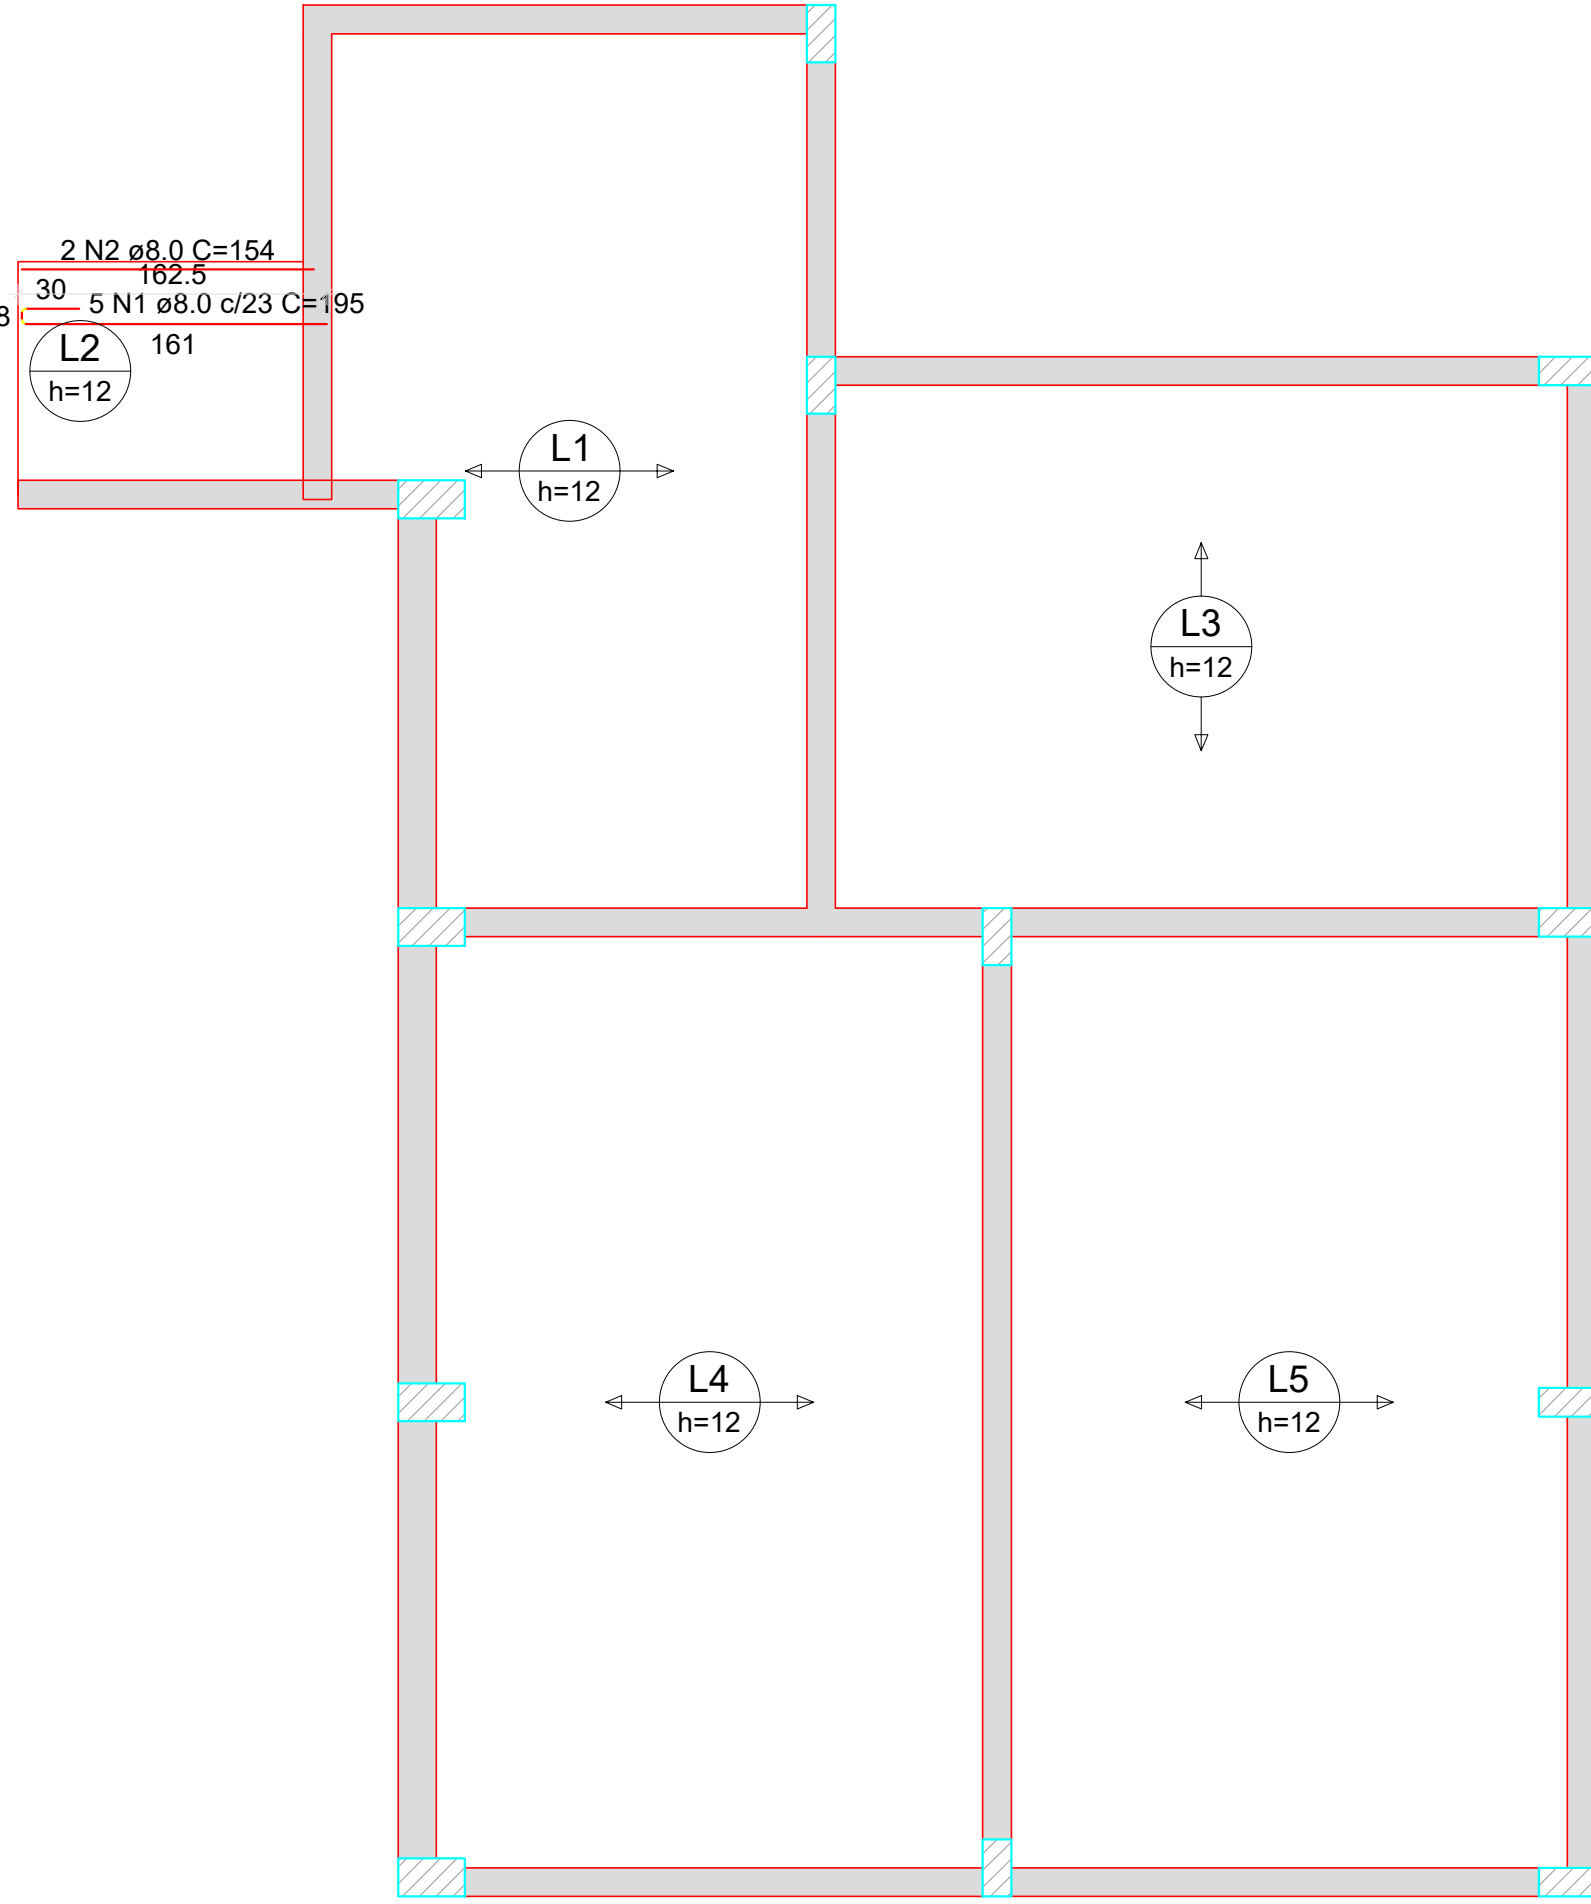

ARMAÇÃO POSITIVA DAS LAJES DO PAVIMENTO TETO SUBSOLO (EIXO X)

RELAÇÃO DO AÇO

Negativos X Positivos X

AÇO	N	DIAM (mm)	QUANT	C.UNIT (cm)	C.TOTAL (cm)
CA50	1	8.0	5	195	975
	2	8.0	2	154	308
	3	10.0	2	VAR	VAR


RESUMO DO AÇO

AÇO	DIAM (mm)	C.TOTAL (m)	PESO + 10% (kg)
CA50	8.0	12.8	5.6
	10.0	0.8	0.6

PESO TOTAL (kg)	
CA50	6.1

Volume de concreto (C-25) = 2.68 m³
Área de forma = 2.01 m²

DETALHE DA ARMADURA DE BORDO LIVRE DA LAJE

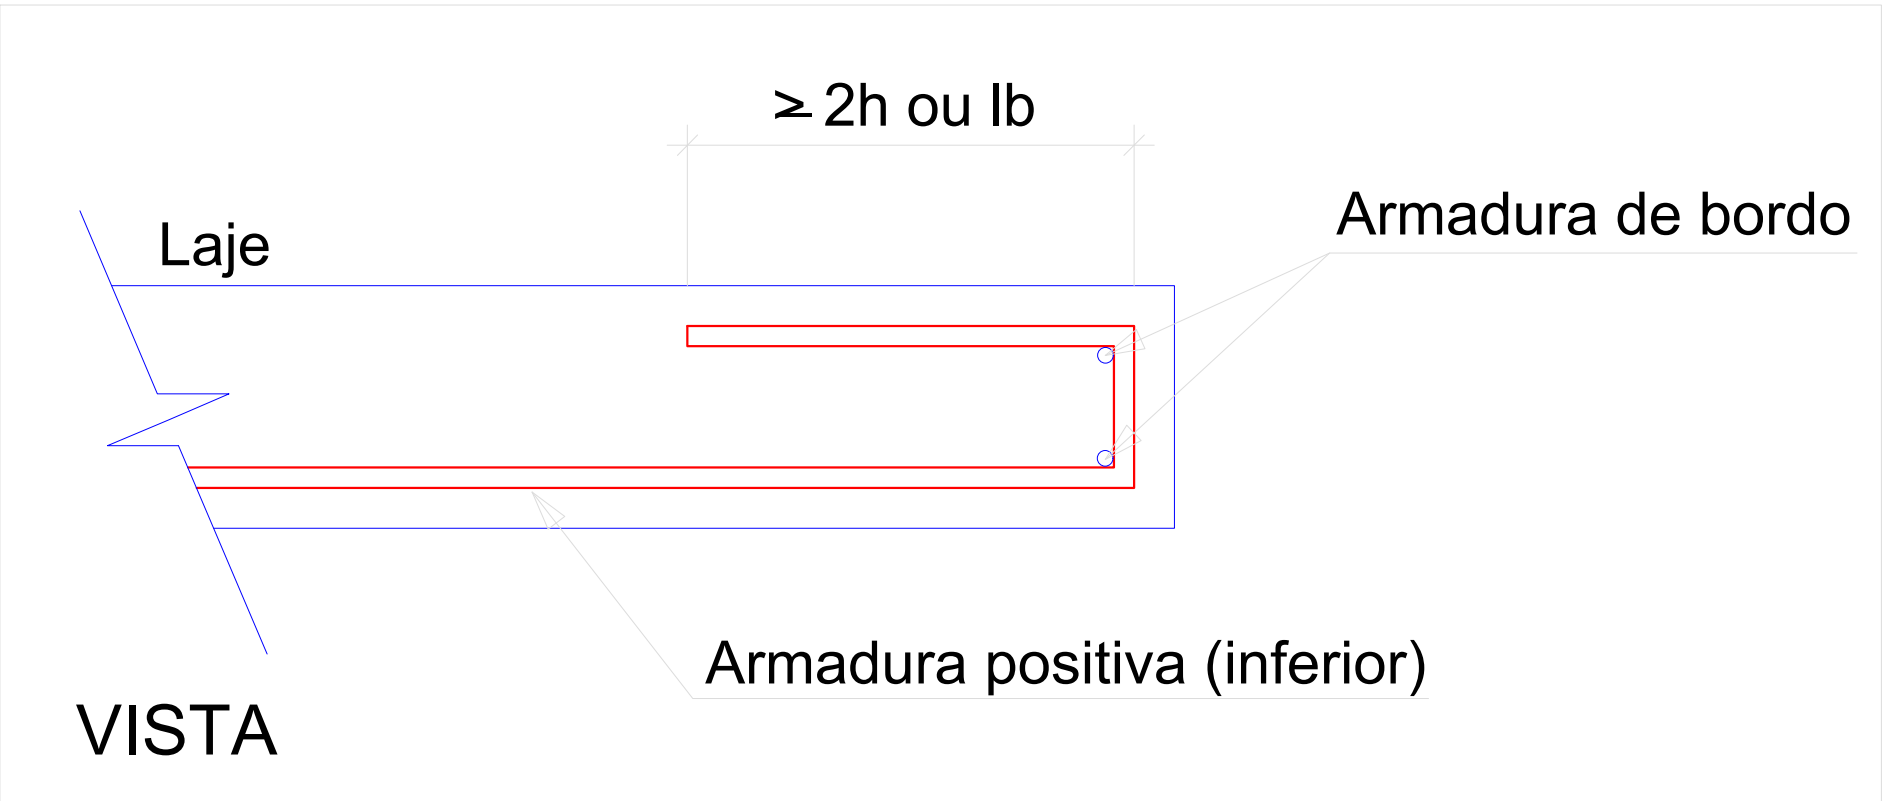

PROJETO:		ESTRUTURAL		Prefeitura Municipal de Curitiba	
LOCAL DA OBRA:		UNIDADE BÁSICA DE SAÚDE GETÚLIO VARGAS		 <i>Secretaria de Planejamento e Urbanismo</i>	
TÍTULO:		ARMADURA LAJE			
SECRETARIA DE PLANEJAMENTO E URBANISMO					
Secretária Arq. ANAJARA MELLO					
Dpto. Téc. de Eng. e Arq.					
Arquiteta	DAIANA PENTEADO	Eng. Civil	VALTER G. DOS SANTOS	DATA:	FEVEREIRO/2024
Arquiteto	FELIPE SCARAMUZZA	Eng. Civil	SILBERTO PROVESI		
Arquiteta	WALESKA C. MACHADO	Eng. Civil	FELIPE ANDRADE		
ENDEREÇO DA OBRA:				PRANCHA	
R. Prudente Visc. de Morães - Getúlio Vargas, Curitiba - SC				13/15	