




NOTA: Ao finalizar a obra, a empresa deverá realizar a limpeza completa das áreas de intervenção.

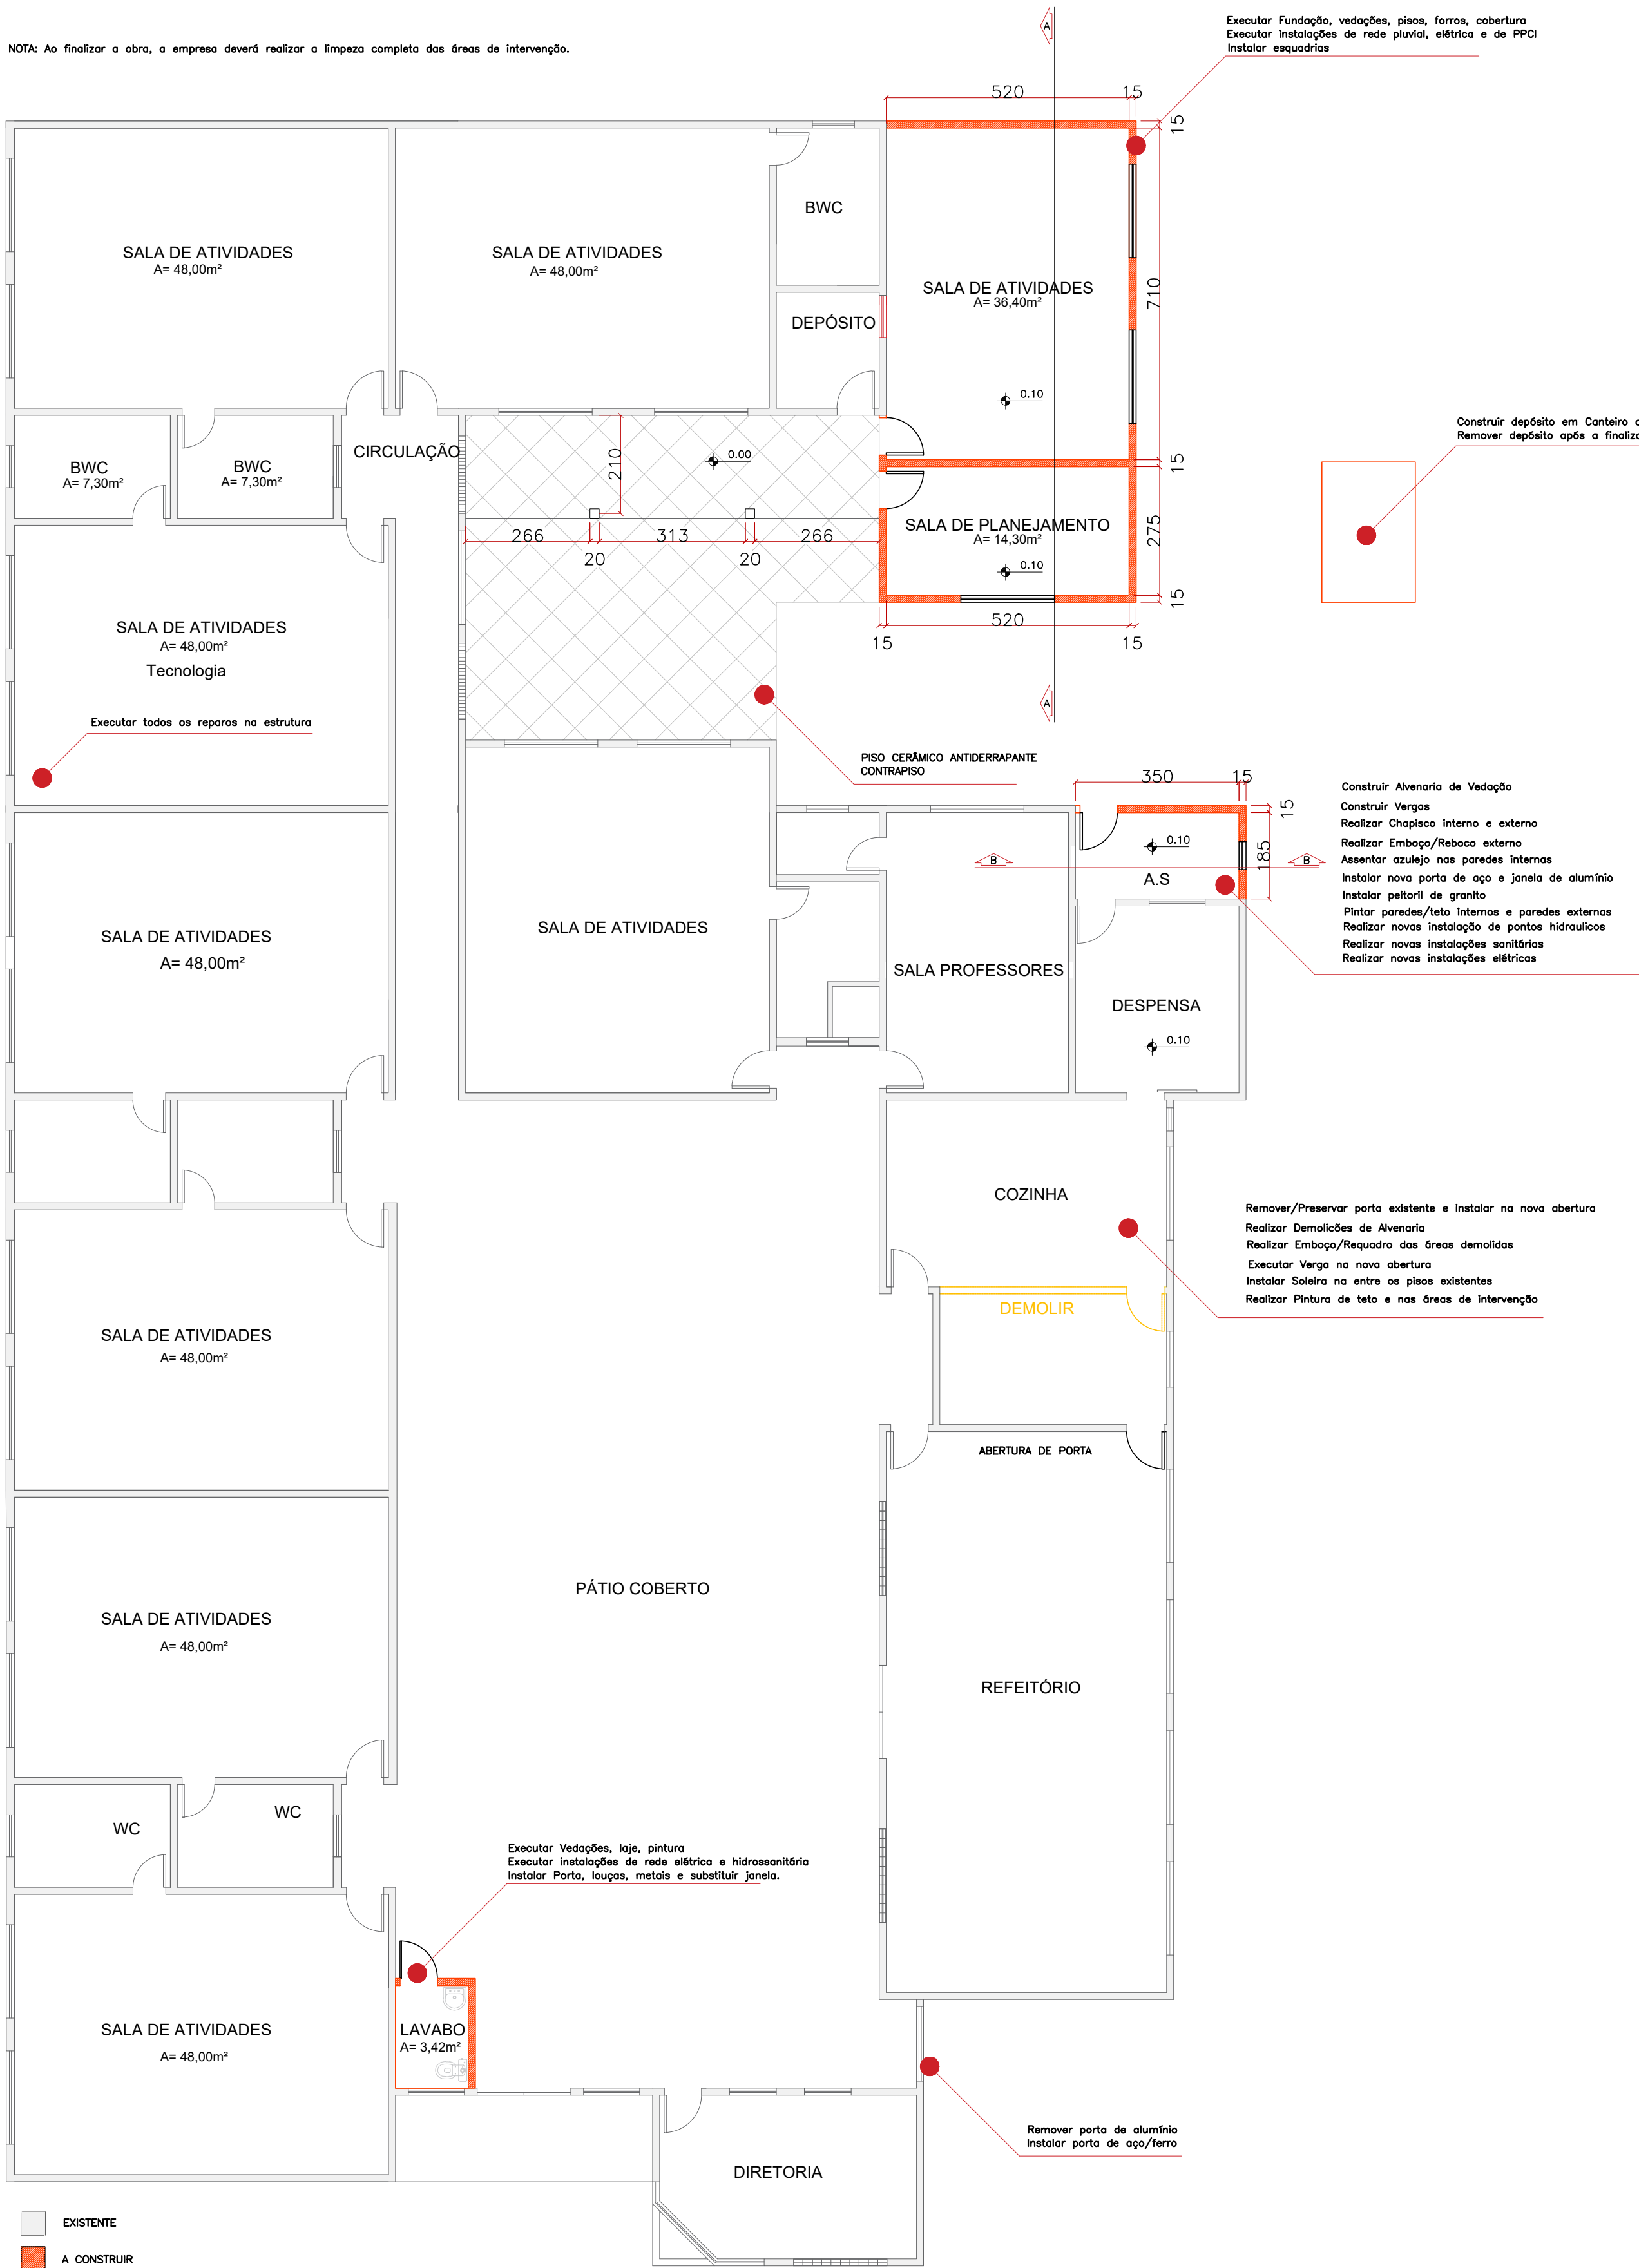


PLANTA DE INTERVENÇÃO
esc 1:100

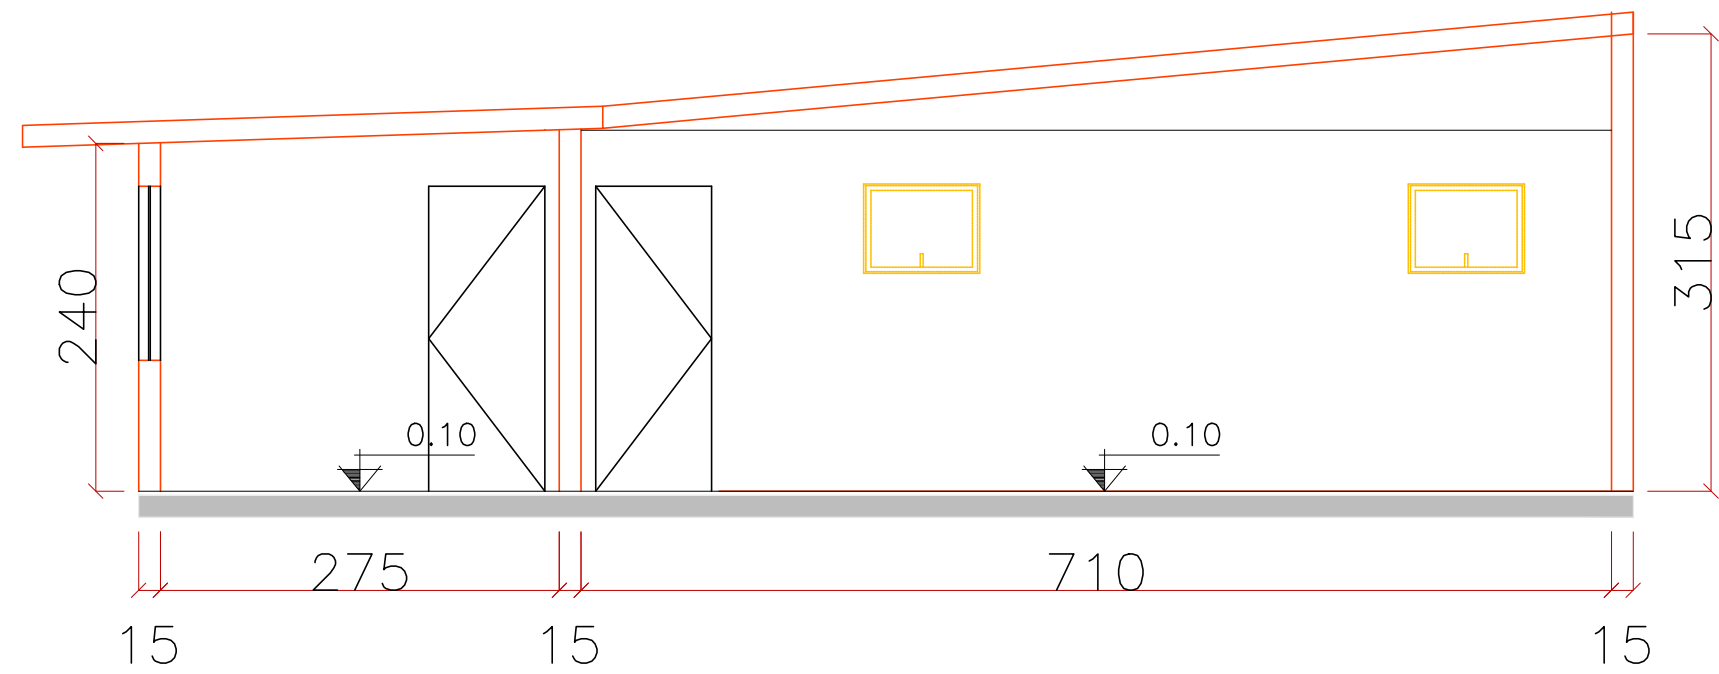


CORTE A-A - ESC: 1:50

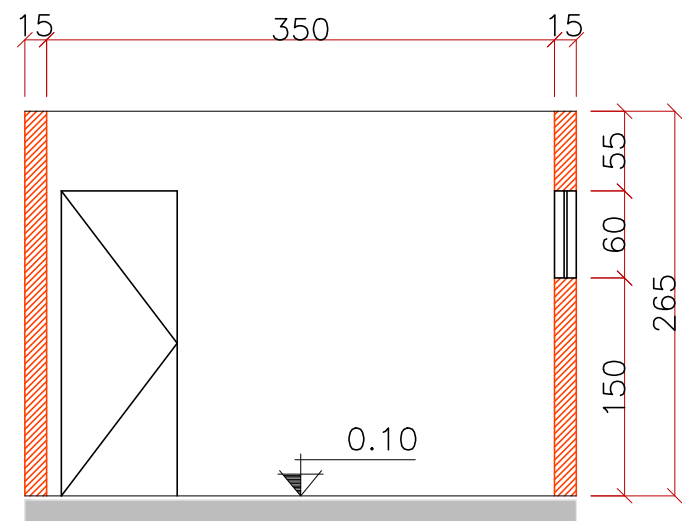

CORTE B-B - ESC: 1:50

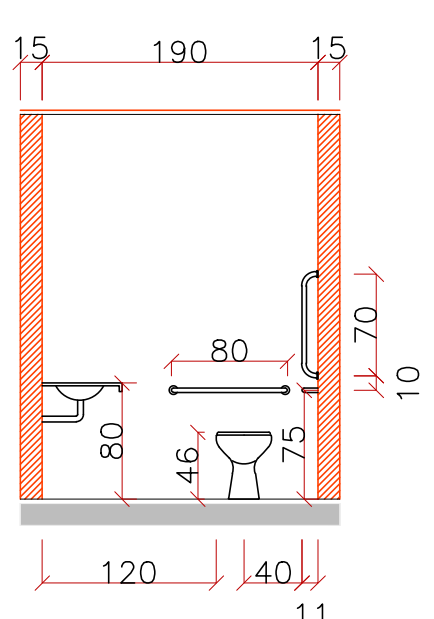

CORTE C-C - ESC: 1:50

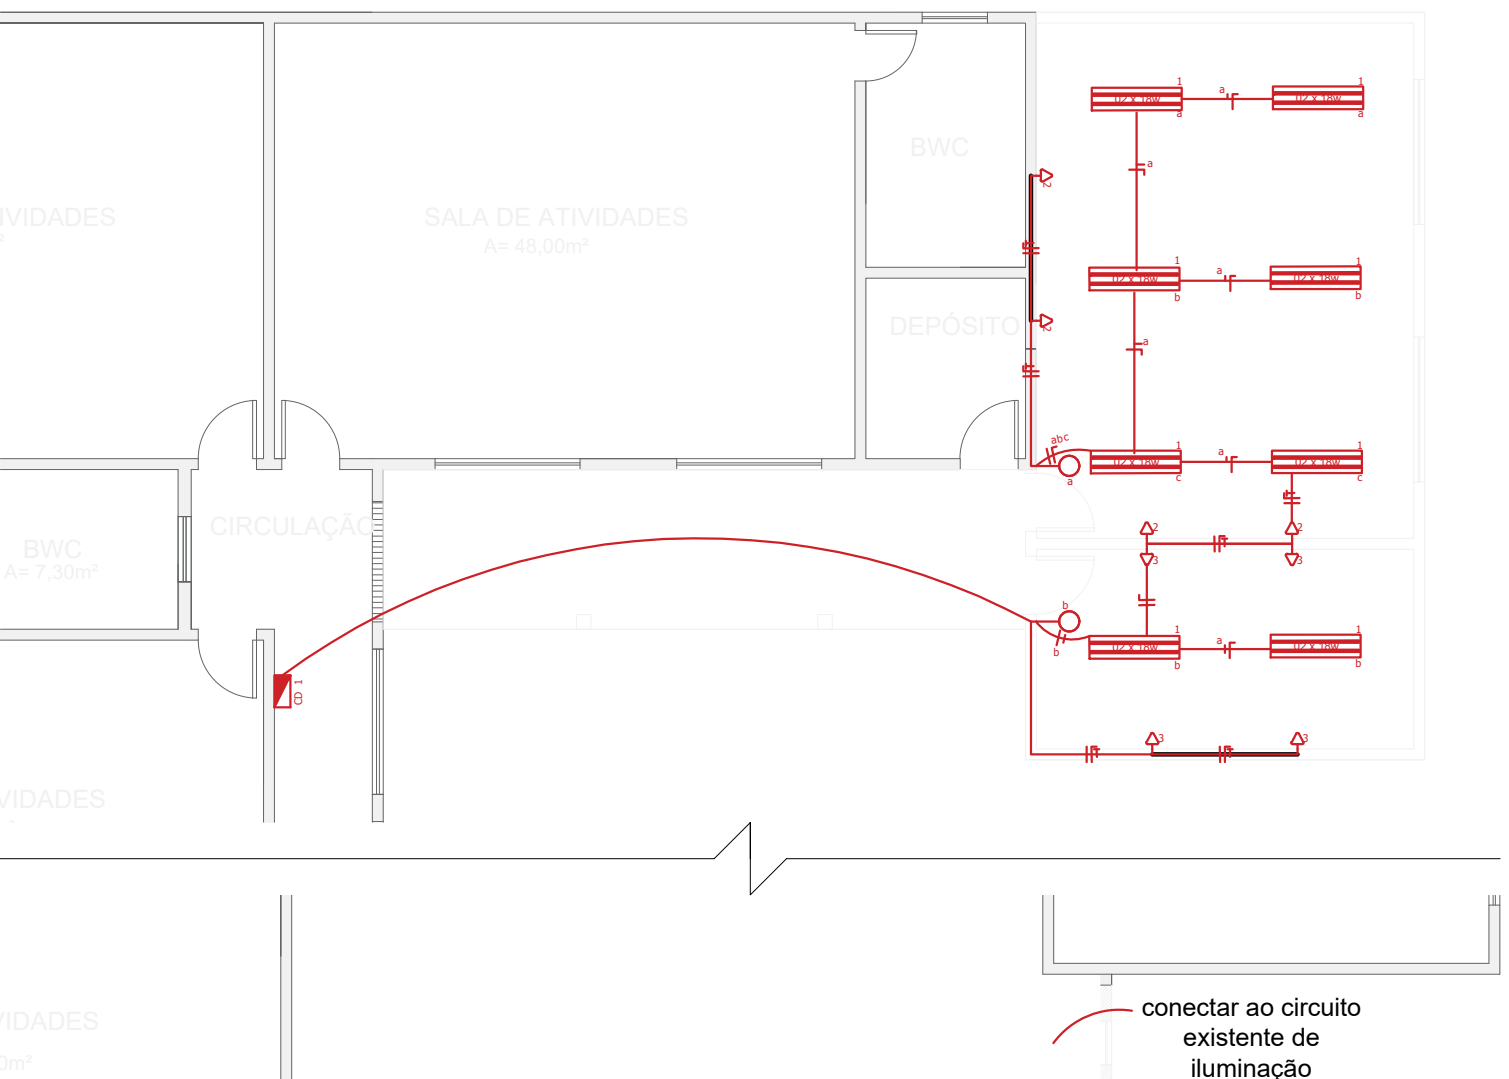

PLANTA BAIXA - DIAGRAMA ELÉTRICO - ESC: 1:100

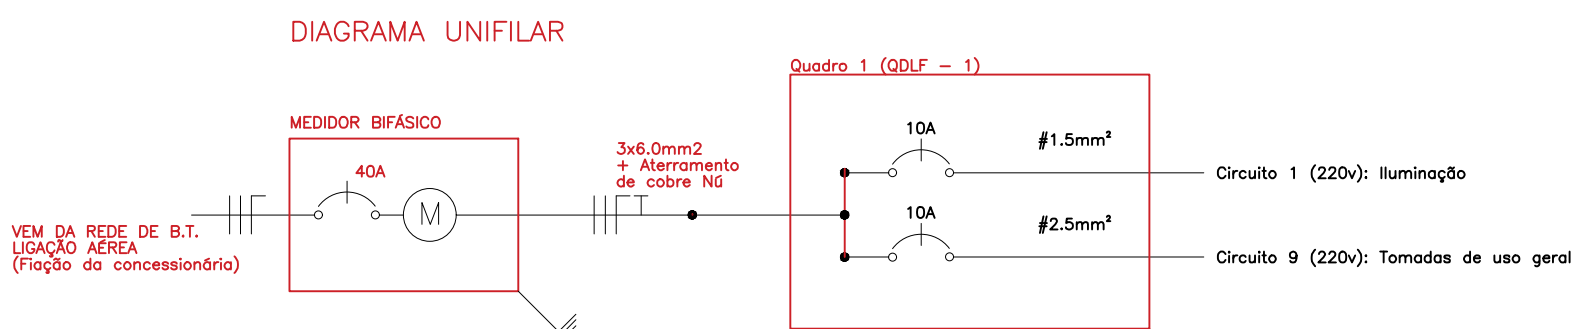



DIAGRAMA UNIFILAR

LEGENDA	
	Tomada de uso geral baixa, a 0,30m do piso acabado.
	Interruptor de uma seção, a 1,30m do piso acabado.
	Ponto de luz no teto.
	Quadro de distribuição geral embutido, a 1,30m do piso acabado.
Fios: Fase Neutro Retorno Terra Paralelo.	
Notas:	
1 - Eletrodutos não cotados serão de 20mm.	
2 - Condutores não cotados serão de 2,5mm ² .	
3 - Tomadas não cotadas serão de 100w.	

PLANTA DE COBERTURA - ESC: 1:250

TABELA DE ESQUADRIAS

COD.	TIPO	LARG.	ALTURA	PEITORIL	QTDE
JANELAS					
J01	JANELA DE ALUMÍNIO TIPO CORRER (2 folhas)	2,00	1,20	0,90	03
J02	JANELA DE ALUMÍNIO TIPO BASCULANTE	0,90	0,60	1,60	02
PORTAS					
P01	PORTA EXTERNA TIPO ABRIR - MADEIRA	0,80	2,10	-	03
P02	PORTA INTERNA TIPO ABRIR - MADEIRA	0,80	2,10	-	01
P03	PORTA INTERNA TIPO ABRIR - MADEIRA	0,90	2,10	-	01

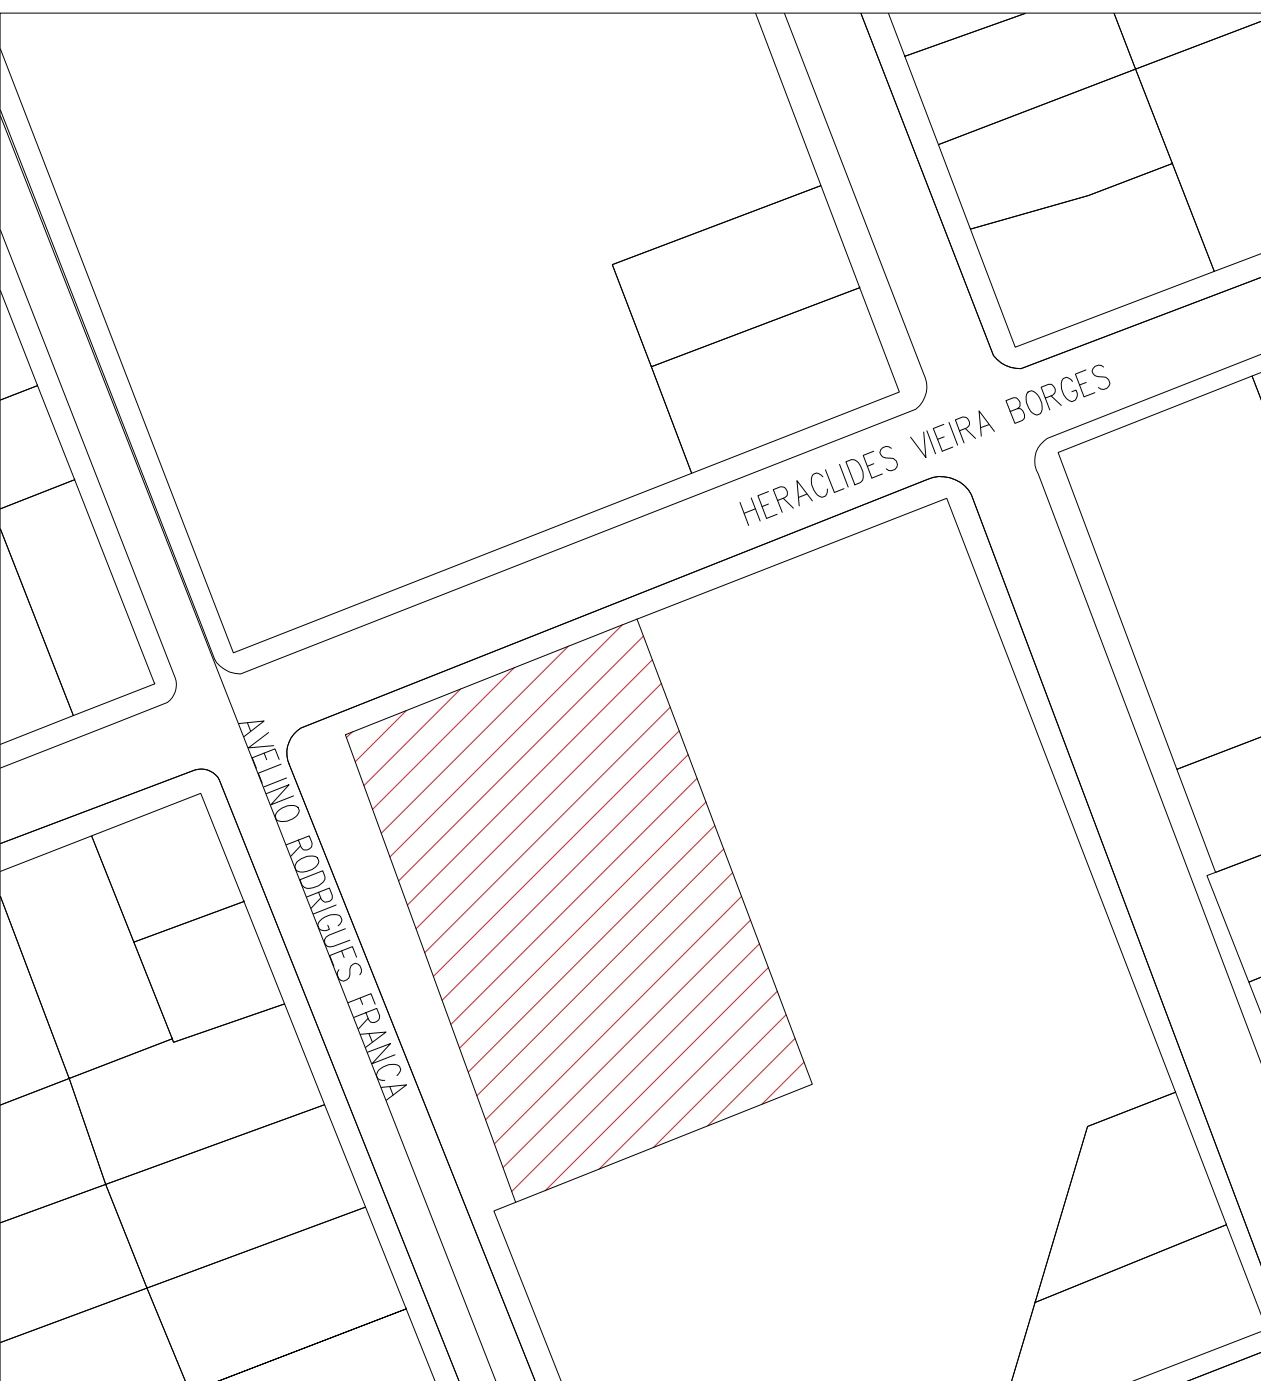

PROJETO		Prefeitura Municipal de Curitiba	
REFORMA E AMPLIAÇÃO CEI NORMA BERNECK		CURITIBANOS - SC	
LOCAL DA OBRA:		CURITIBANOS - SC	
TÍTULO:		Projeto Arquitetônico	
SECRETARIA DE EDUCAÇÃO E CULTURA		Secretária: Andressa Boscardi	
Arquiteto:		Dpto. Téc. de Eng. e Arq.	
Kaio César Mattos Camargo		Arquiteto: Kaio César Mattos Camargo	
Desenhista:		Ari Gabriel Schmitt Velho	
ENDERECO DA OBRA:		HERACLIDES VIEIRA BORGES - Bosque, Curitiba - SC	
DATA:		JUNHO 2024	
FOLHA:		01	