


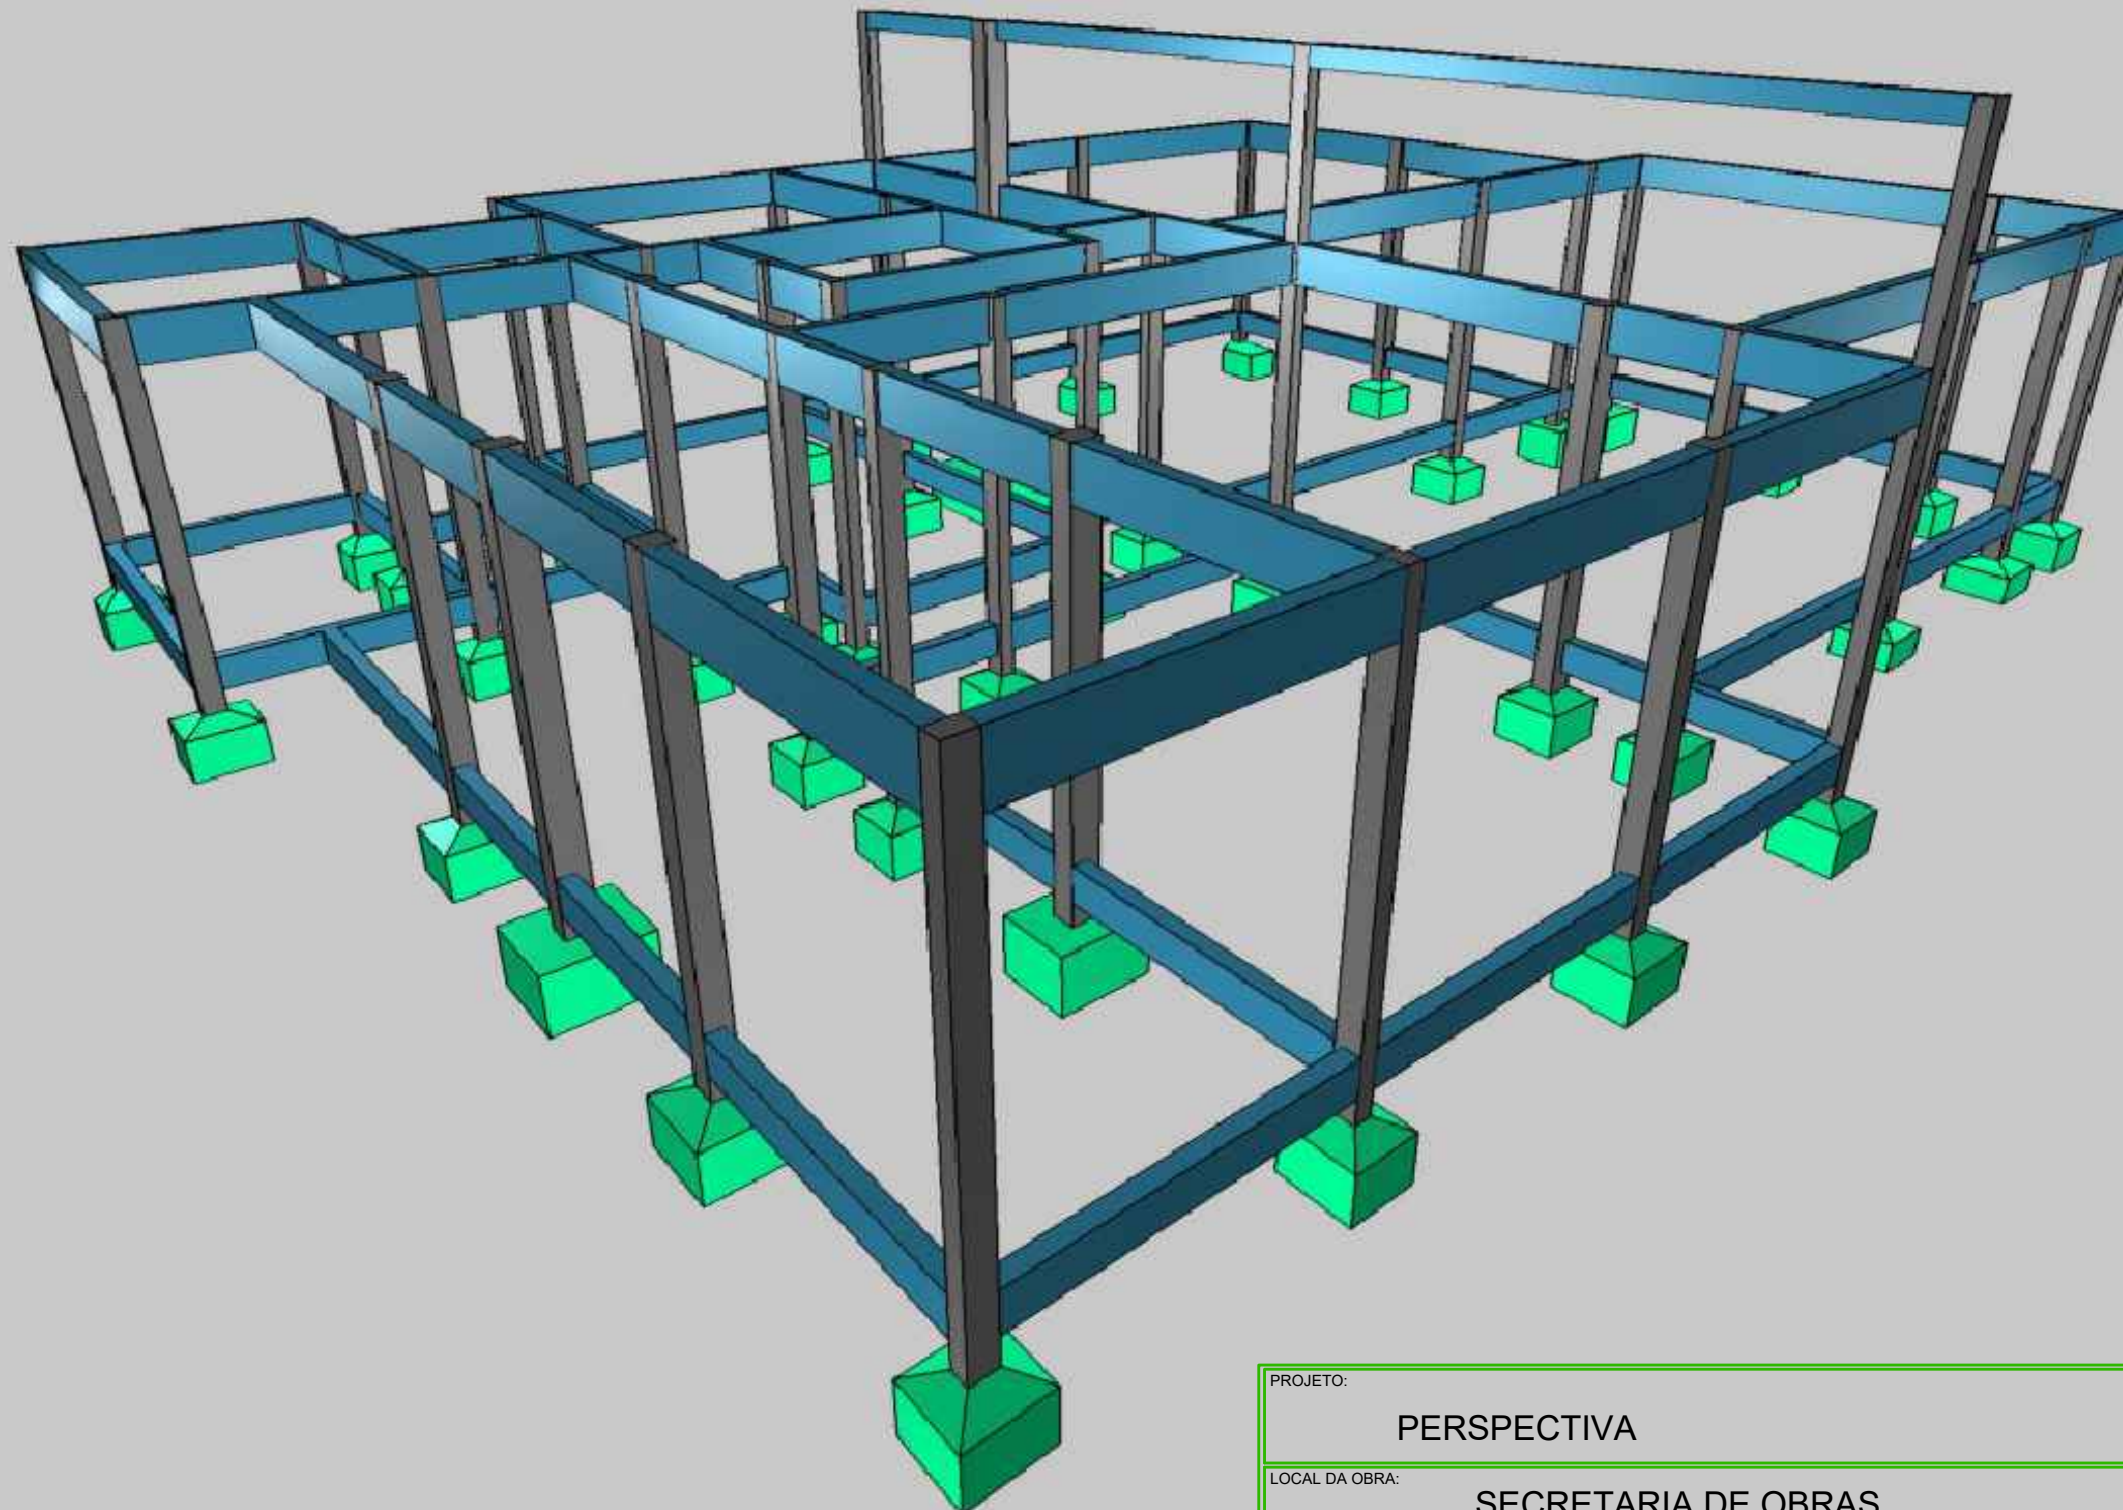

PROJETO:	PERSPECTIVA			
LOCAL DA OBRA:	SECRETARIA DE OBRAS			
TÍTULO:	PROJETO ESTRUTURAL			Secretaria de Planejamento e Urbanismo
SECRETARIA DE PLANEJAMENTO E URBANISMO				
Secretária Arq. ANAJARA MELLO				
Dpto. Téc. de Eng. e Arq.				
Arquiteta	DAIANA PENTEADO	Eng. Civil	VALTER G. DOS SANTOS	DATA:
Arquiteto	FELIPE SCARAMUZZA	Eng. Civil	SILBERTO PROVESI	NOVEMBRO/2023
Arquiteta	WALESKA C. MACHADO	Eng. Civil	FELIPE ANDRADE	
ENDEREÇO DA OBRA:				PRANCHA:
R. Benjamin Constant, 395 - Centro, Curitiba - SC				ÚNICA