



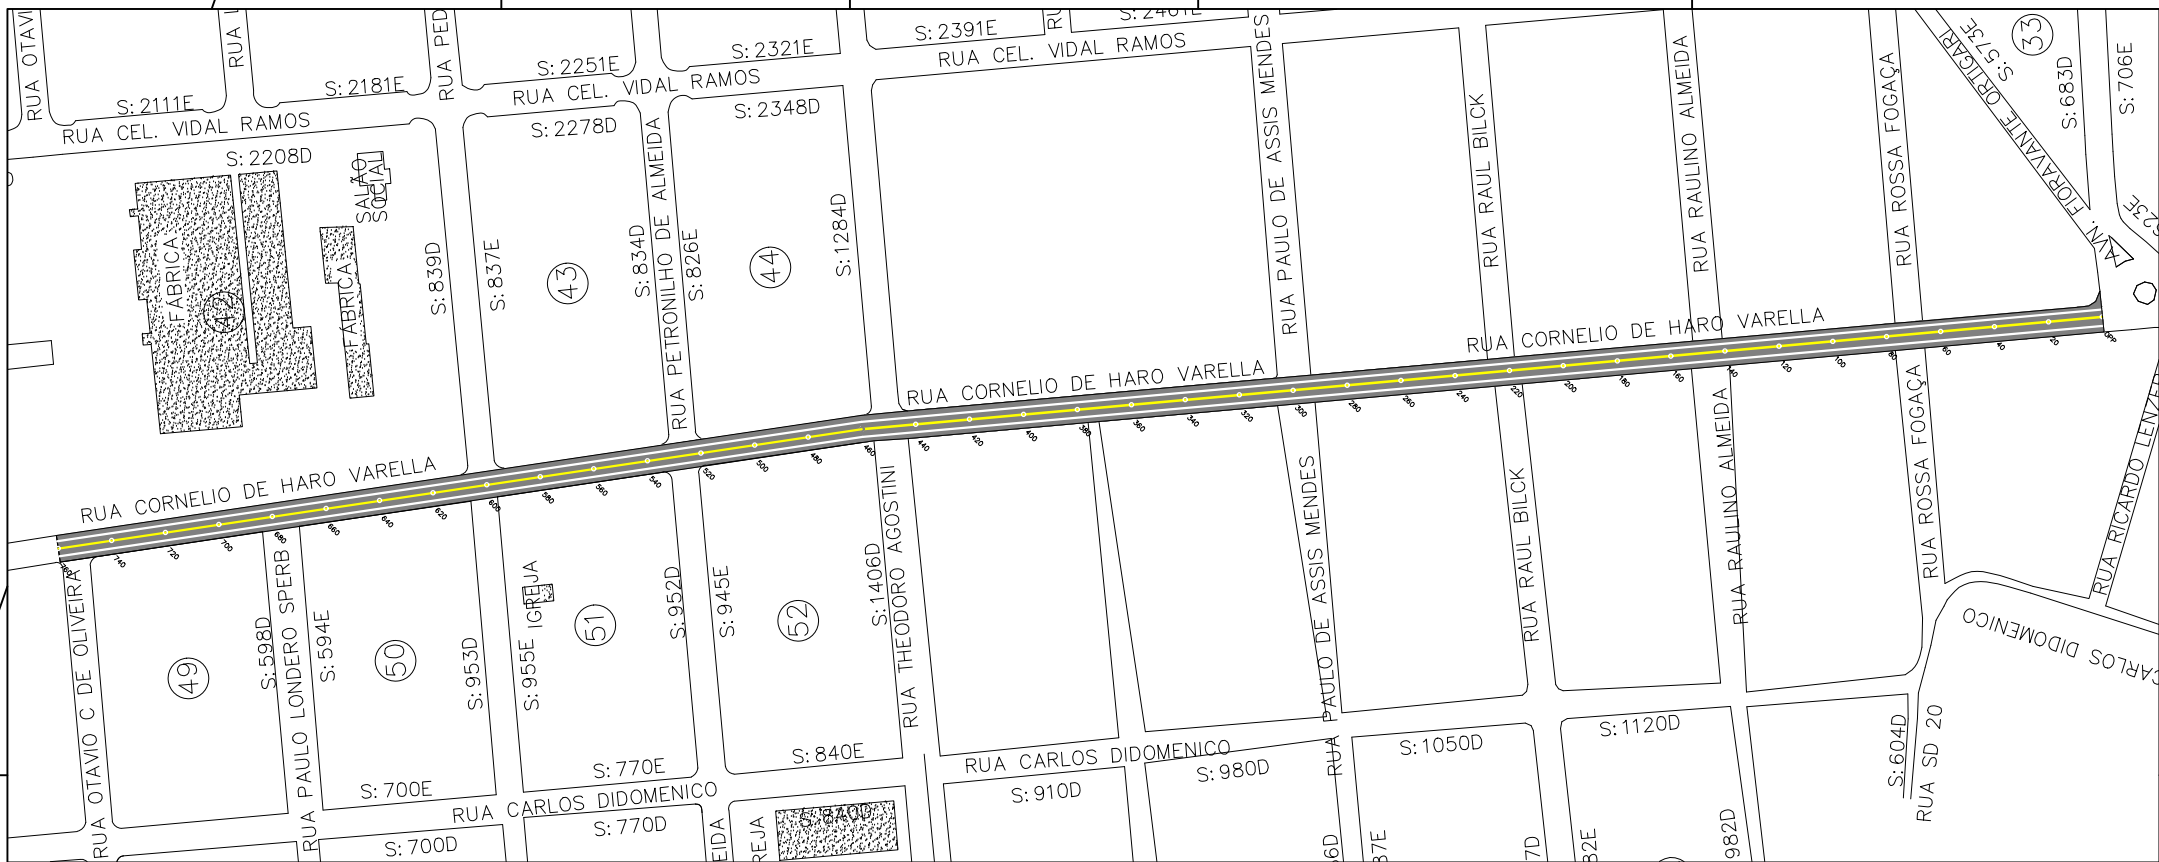


PROJETO GEOMÉTRICO E DE PAVIMENTAÇÃO
ESCALA 1:3500

RUA CORNÉLIO DE HARO VARELLA
Trecho: Av. Fioravante Ortigari até Otávio de Oliveira
EST. 0 - 760

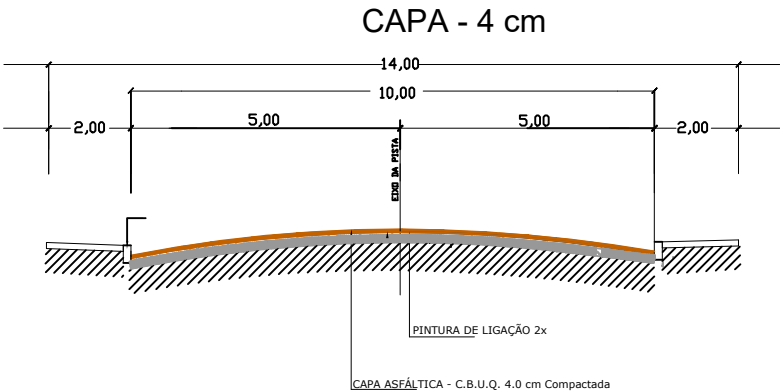

RUA CORNÉLIO DE HARO VARELLA
Trecho: Av. Fioravante Ortigari até Rua Theodoro Agostini
EST. 0 - 440

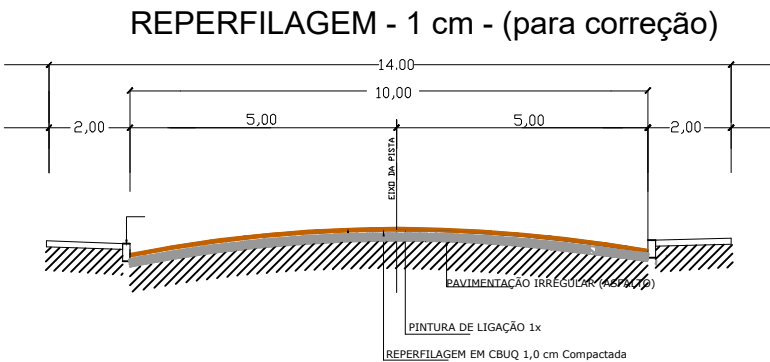

RESUMO	
Reperfilagem EST 0 - 440 ESP. 1cm	44,00 m³
Pav. Asfáltica (CBUQ) ESP 4cm	304,00 m³
Limpa-rodas	0 m³
Faixa elevada	13,00 m³
Pintura de ligação	12.160,00 m²

PROJETO

PAVIMENTAÇÃO ASFÁLTICA

LOCAL DA OBRA

RUA CORNÉLIO DE HARO VARELLA

TÍTULO

PROJETO GEOMÉTRICO E DE PAVIMENTAÇÃO

SECRETARIA DE PLANEJAMENTO E URBANISMO

Secretária

Arq. ANAJARA MELLO

Dpto. Téc. de Eng. e Arq.

Arquiteta

DUARNA P. RUFATO

Eng. Civil

EDUARDO DEVIGILLI

Arquiteta

FELIPE T. SCARAMUZZA

Eng. Civil

VALTER C. SANTOS

Arquiteta

WALESKA C. MACHADO

Eng. Elétrico

EDUARDO E. DOS SANTOS

Prefeitura Municipal de Curitiba

Secretaria de Planejamento e Urbanismo

ÁREA

EXTENSÃO

780,00 m²

ÁREA

1.600,00 m²

DATA

MARÇO 2024

PROJETO

02/03