



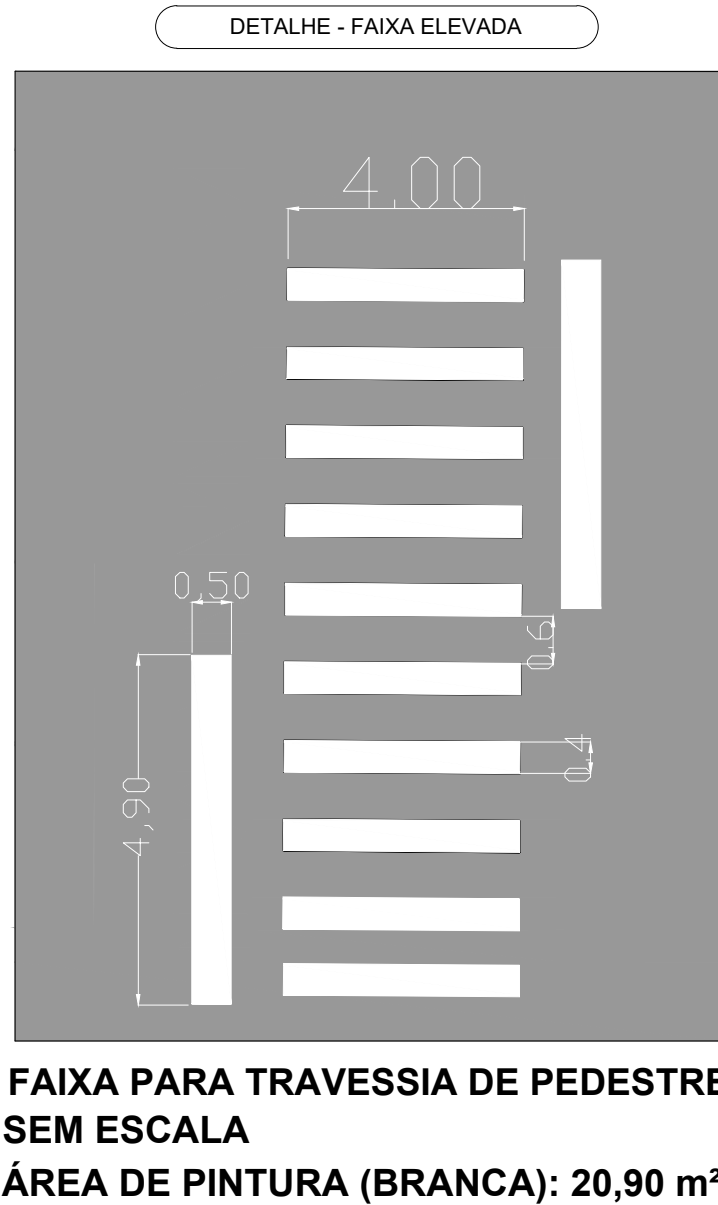


PROJETO SINALIZAÇÃO
ESCALA 1:35000

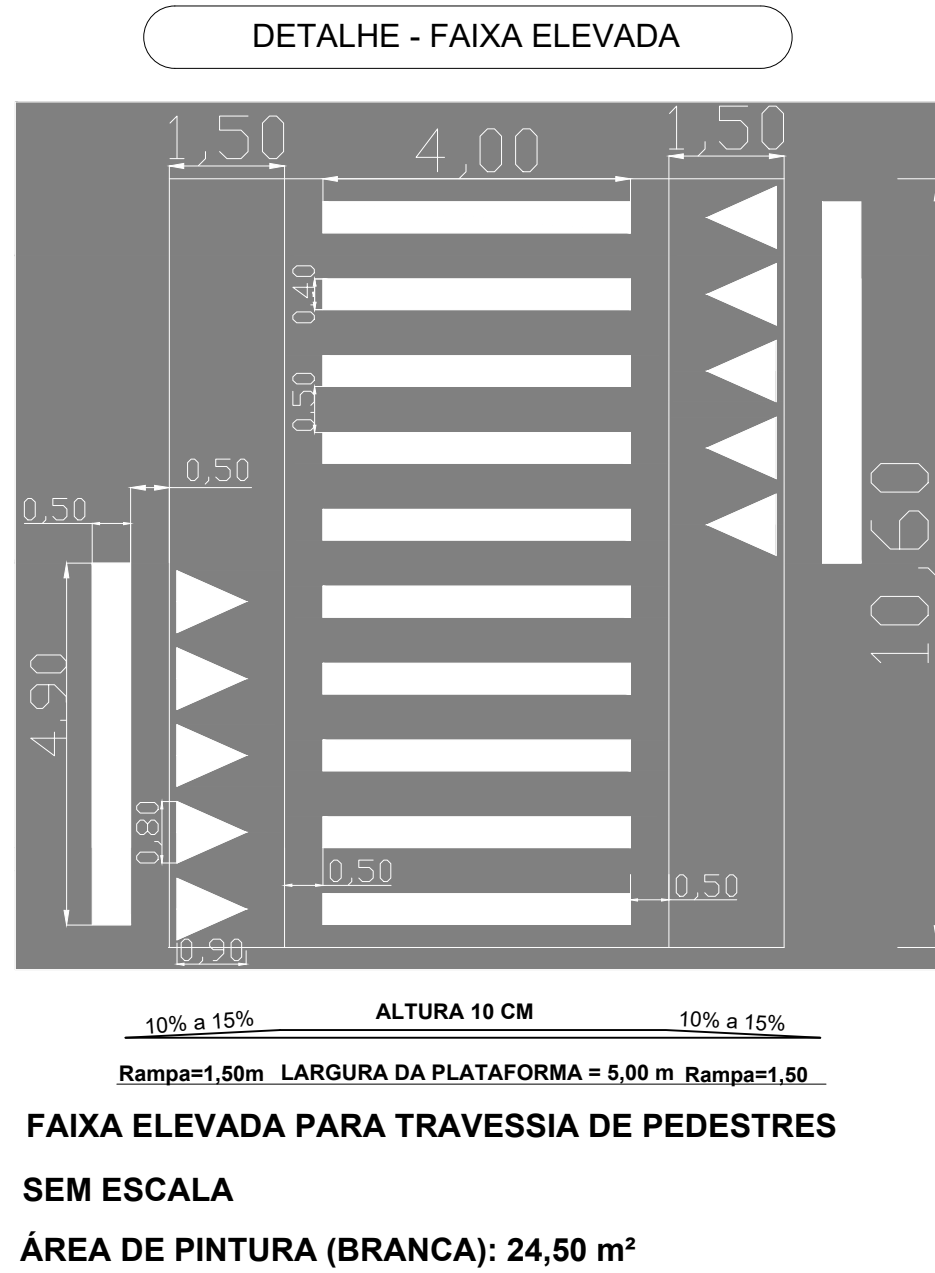

PLACAS DE REGULAMENTAÇÃO				
MODELO DOS SINAIS	CÓDIGO	PINTURAS	DIMENSÕES (cm)	QUANTIDADE
	R-1	FUNDO VERMELHO LETRAS E ORLA BRANCAS	L = 25	20
	R-19-4	FUNDO BRANCO ORLA VERMELHA E LETRAS PRETAS	Ø = 60	2
	R-19	FUNDO BRANCO ORLA VERMELHA E LETRAS PRETAS	Ø = 60	4
	A-32b	FUNDO AMARELO ORLA EXT. AMARELO ORLA INT. PRETA SIMBOLO PRETA	L = 60 Orla ext = 0,9 Orla int. = 1,8	0
PINTURA DE EIXOS	A-18	AMARELO / BRANCO	2.280,00 m	0
PINTURA DE FAIXA E TRAVESSIAS		BRANCO	216,20 m²	

***AS PLACAS DE LOGRADOURO SERÃO EXECUTADAS CONFORME
MODELO PADRÃO PELA PREFEITURA MUNICIPAL***

RUA CORNÉLIO HARO DE VARELA
EST. 0-320

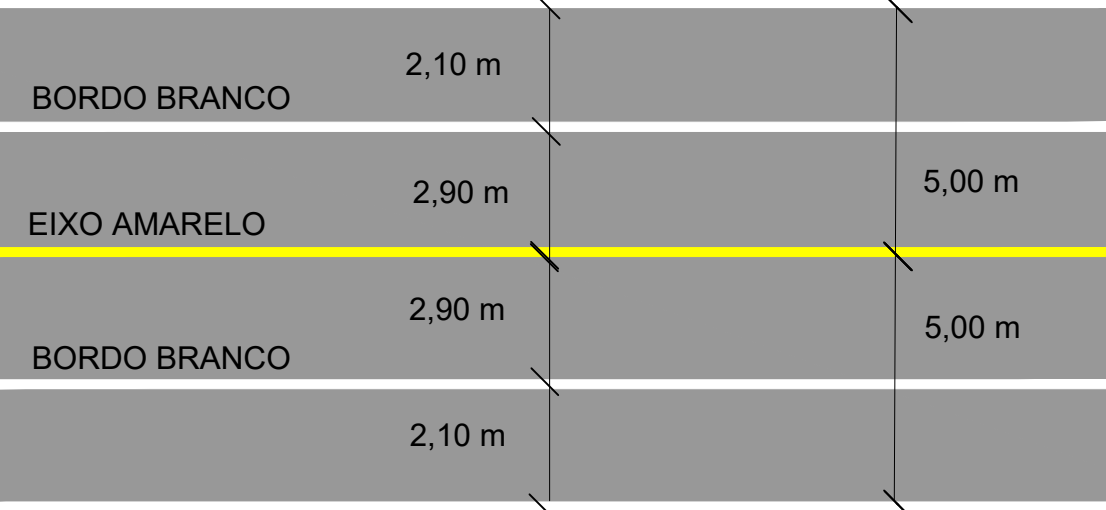

DET. DA FIXAÇÃO
DAS PLACAS

Coluna de Aço Galvanizado de 2" (duas posições)
Paredes do tubo: 3 mm

Alta Anti-Giro

PROJETO:	PAVIMENTAÇÃO ASFÁLTICA	Prefeitura Municipal de Curitiba	
LOCAL DA OBRA:	RUA CORNÉLIO DE HARO VARELLA	Secretaria de Planejamento e Urbanismo	
TÍTULO:	SINALIZAÇÃO		
SECRETARIA DE PLANEJAMENTO E URBANISMO			
Secretária		Arq. ANAJARA MELLO	
Dpto. Téc. de Eng. e Arq.	Eng. Civil	EDUARDO DEVIGILLI	
Arquiteta	DAIANA P. RUFATTO	Eng. Civil	VALTER G. SANTOS
Arquiteto	FELIPE T. SCARAMUZZA	Eng. Civil	SILBERTO PROVESI
Arquiteta	WALESKA C. MACHADO	Eng. Elétrico	EDUARDO E. DOS SANTOS
ENDEREÇO DA OBRA:	RUA CORNÉLIO DE HARO VARELLA BAIRRO NOSSA SENHORA APARECIDA - CURITIBANOS - SC		
PRANCHAS:	03/03		

ÁREA: EXTENSÃO: 760,00 m
ÁREA: 37.600,00 m²

DATA: MARÇO 2024