


PLANTA
LOCALIZAÇÃO

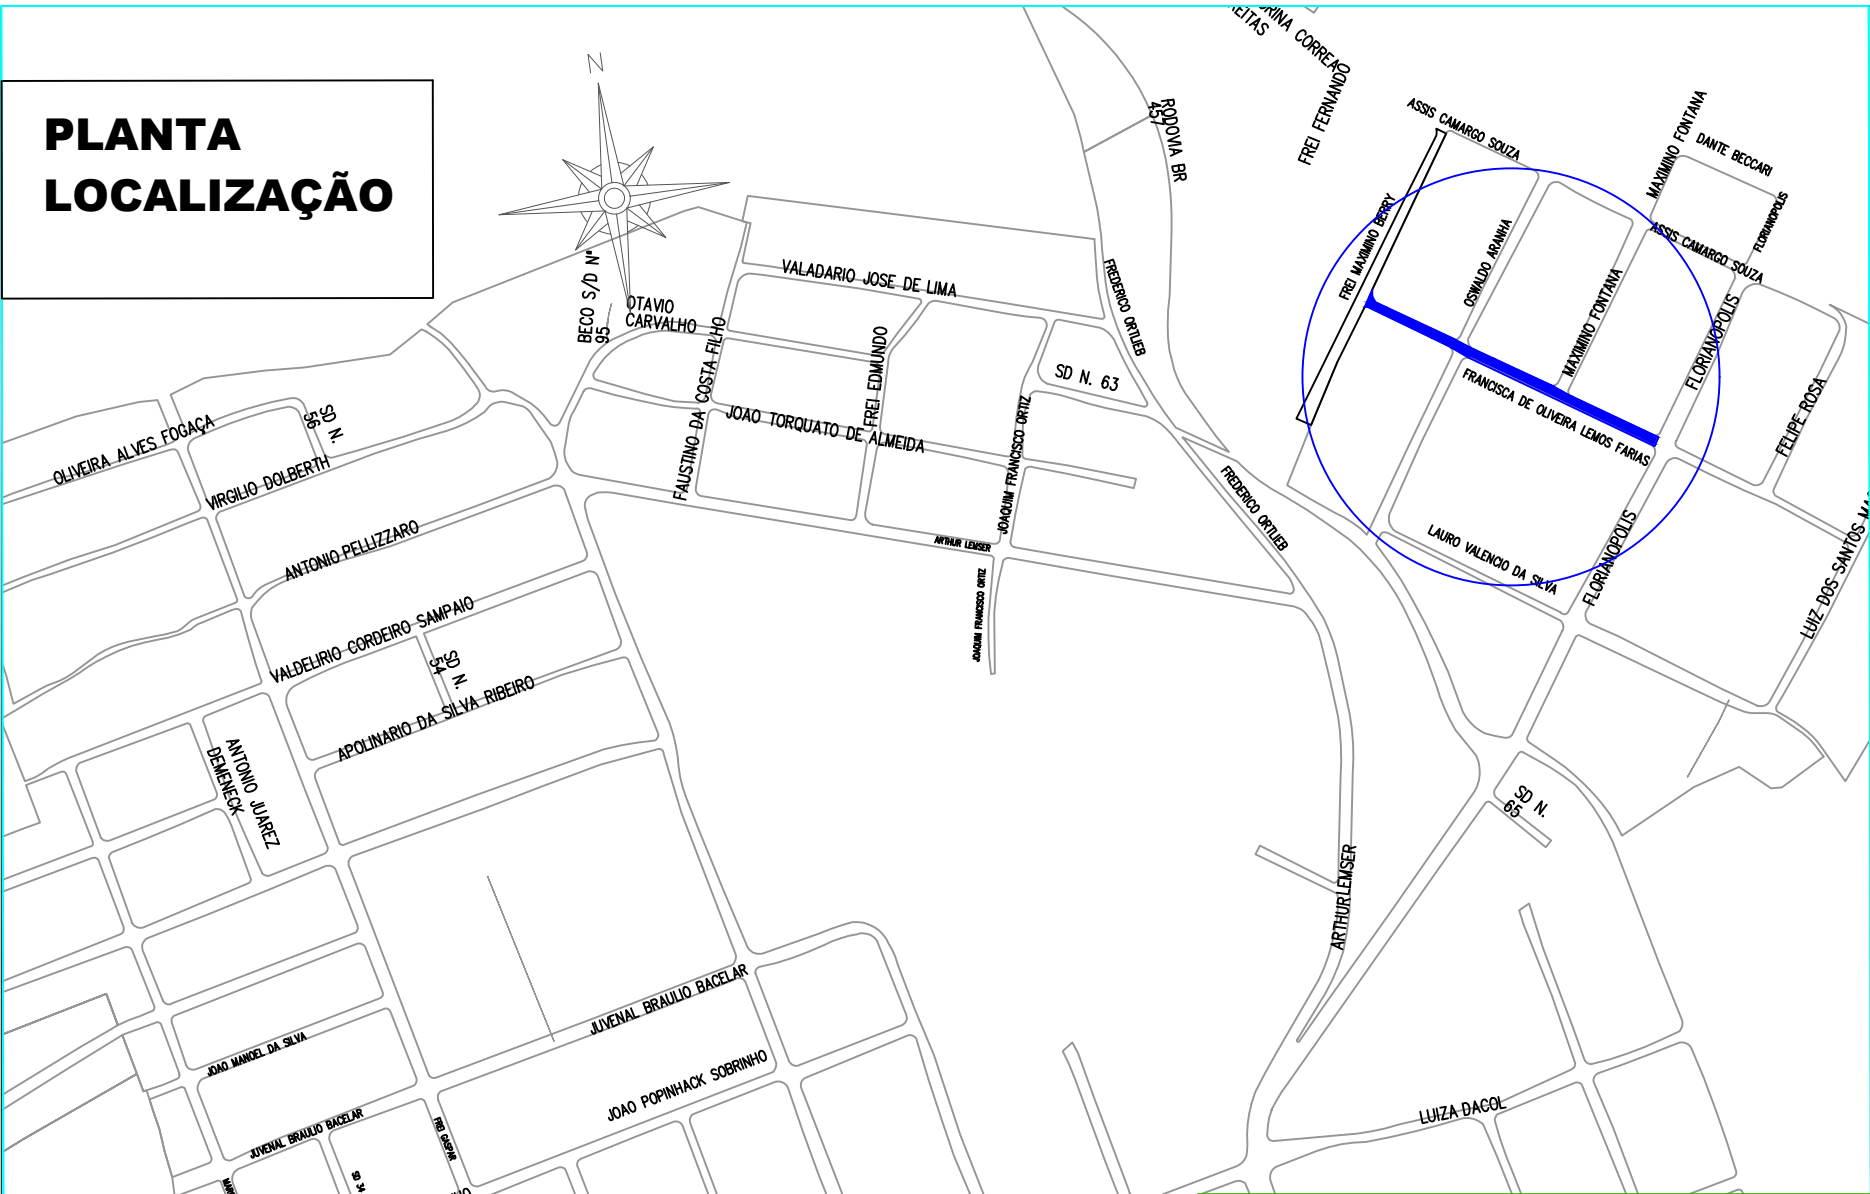

ESCALA 1:5

BAIRRO SÃO LUIZ

PROJETO: PAVIMENTAÇÃO ASFÁLTICA		Prefeitura Municipal de Curitiba  Secretaria de Planejamento e Urbanismo	
LOCAL DA OBRA: RUA FRANCISCA DE OLIVEIRA LEMOS FARIAS		ÁREA: EXTENSÃO: 214,00 m ÁREA: 1712,00m²	
TÍTULO: PLANTA DE LOCALIZAÇÃO		DATA: NOVEMBRO 2023	
SECRETARIA DE PLANEJAMENTO E URBANISMO Secretária Arq. ANAJARA MELLO		PRANCHA: 01/04	
Dpto. Téc. de Eng. e Arq. Arquiteta DAIANA P. RUFATTO Eng. elet. EDUARDO E. F. SANTOS Arquiteto FELIPE T. SCARAMUZZA Eng. Civil VALTER G. SANTOS Arquiteto KAIQ CÉSAR MATTOS CAMARGO Eng. Civil SILBERTO PROVESI FELIPE DE ANDRADE S.		ENDEREÇO DA OBRA: BAIRRO SÃO LUIZ CURITIBANOS - SC	