


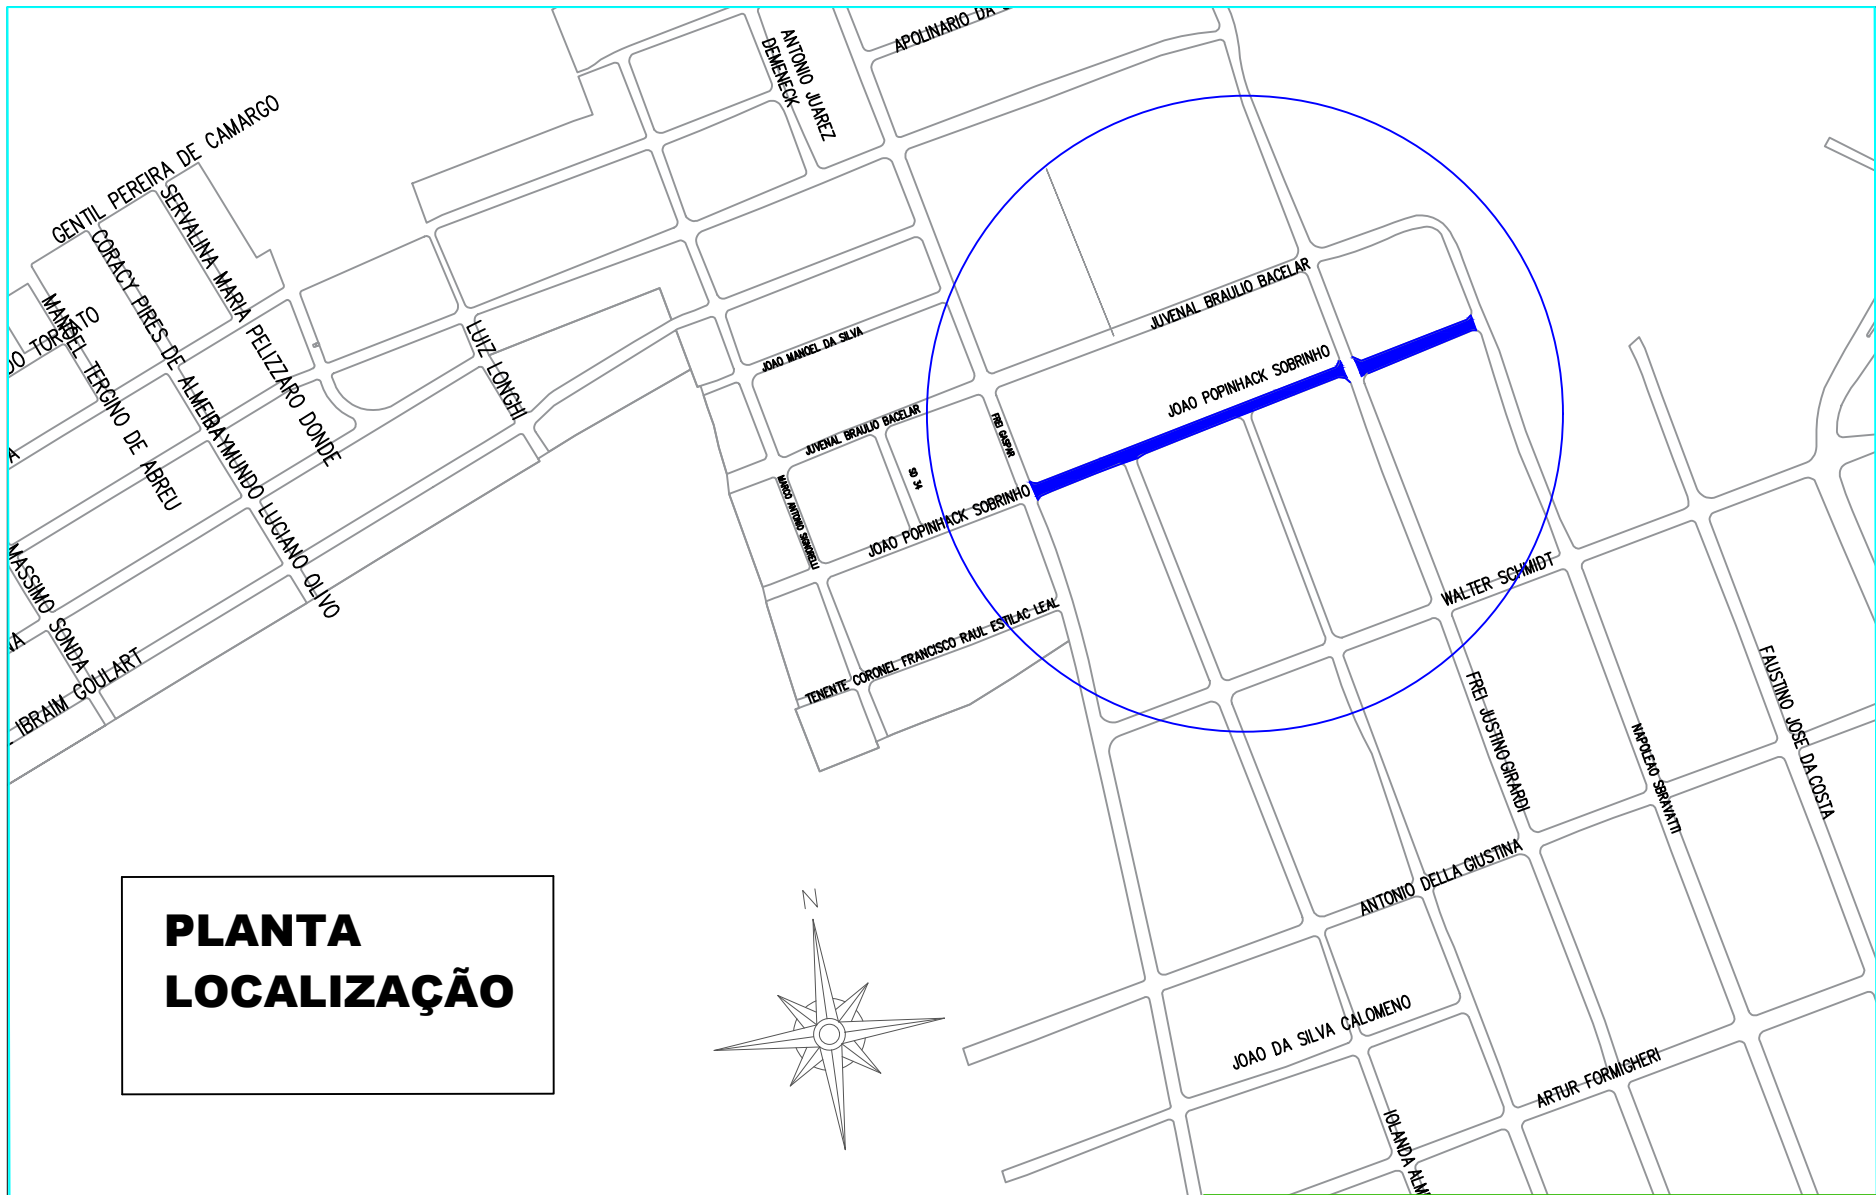

**PLANTA  
LOCALIZAÇÃO**

ESCALA 1:5

**BAIRRO SÃO LUIZ**

|   |  |  |                                                                                       |  |
|---|--|--|---------------------------------------------------------------------------------------|--|
| PROJETO:<br><b>PAVIMENTAÇÃO ASFÁLTICA</b>   |  |  | Prefeitura Municipal de Curitiba                                                      |  |
| LOCAL DA OBRA:<br><b>RUA JOÃO POPINHACK SOBRINHO</b>   |  |  |  |  |
| TÍTULO:<br><b>PLANTA DE LOCALIZAÇÃO</b>   |  |  | Secretaria de Planejamento e Urbanismo                                                |  |
| <b>SECRETARIA DE PLANEJAMENTO E URBANISMO</b>   |  |  | ÁREA:<br>EXTENSÃO: ..... 303,00 m<br>ÁREA: ..... 2727,00m²                            |  |
| Secretária Arq. ANAJARA MELLO   |  |  | DATA:<br><b>NOVEMBRO 2023</b>                                                         |  |
| Dpto. Téc. de Eng. e Arq.<br>Arquiteta DAIANA P. RUFATTO Eng. Eletr. EDUARDO E. SANTOS<br>Arquiteto FELIPE T. SCARAMUZZA Eng. Civil VALTER G. SANTOS<br>Arquiteto KAIQ CÉSAR MATTOS CAMARGO Eng. Civil SILBERTO PROVESI<br>FELIPE DE ANDRADE S. |  |  | PRANCHA:<br><b>01/04</b>                                                              |  |
| ENDEREÇO DA OBRA:<br><b>BAIRRO SÃO LUIZ<br/>CURITIBANOS - SC</b>   |  |  |                                                                                       |  |