


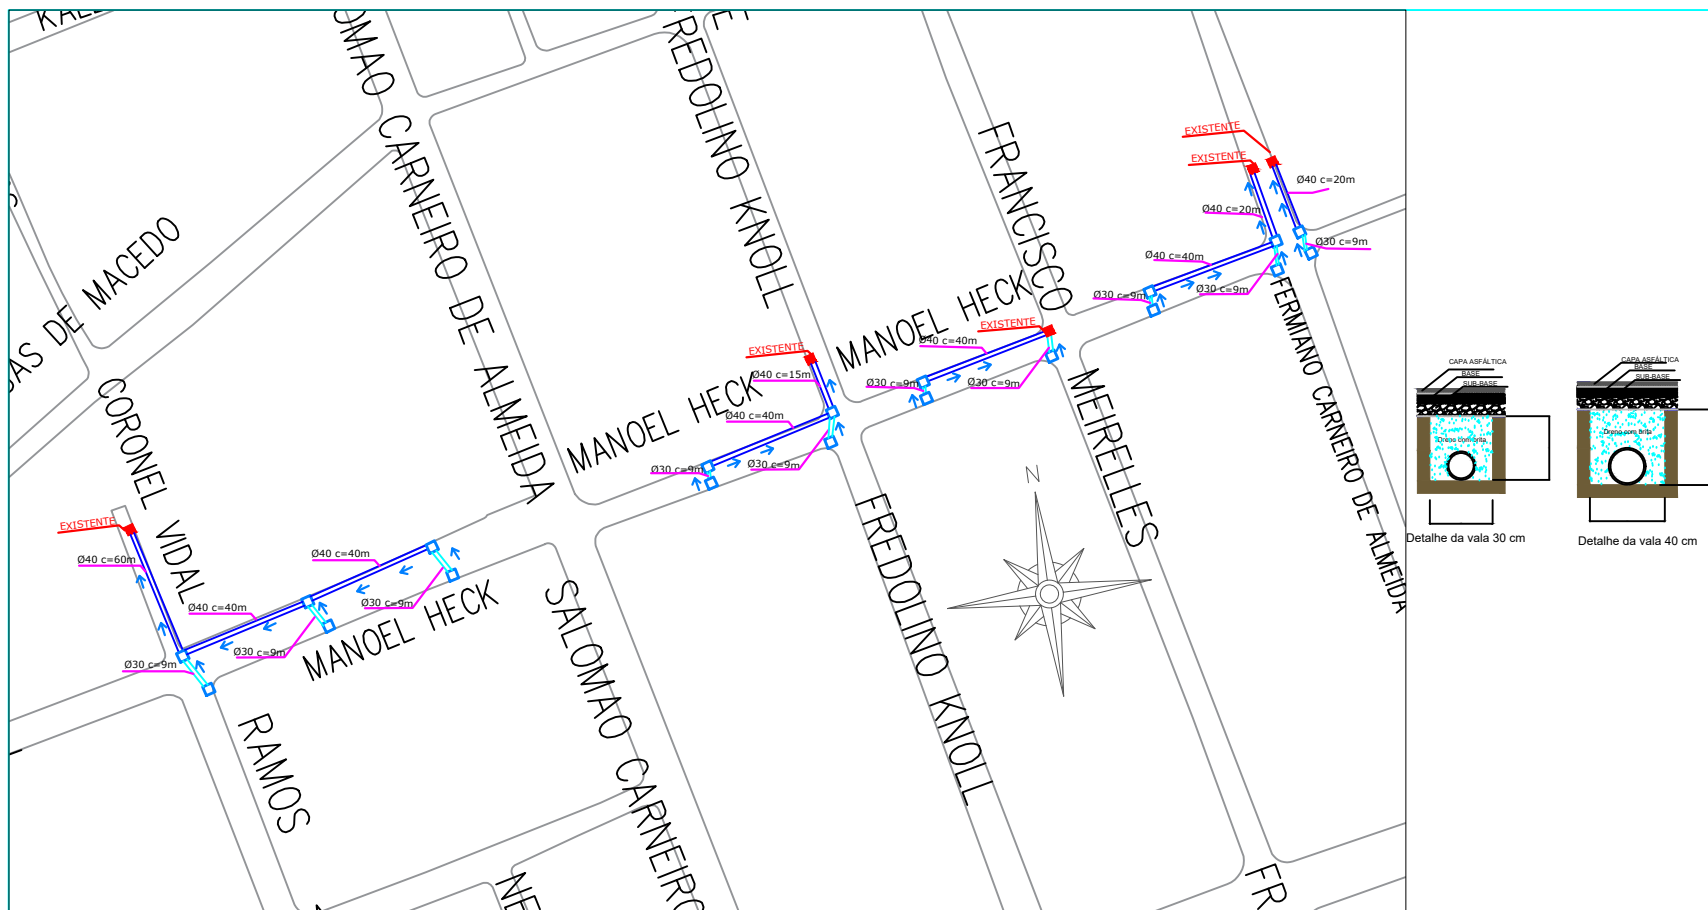

ESCALA 1:2

→ SENTIDO FLUXO HIDRICO

| CAIXAS E REDES   |        |
|---|--------|
|  CAIXA COLETORA                        | 19 und |
|  REDE A SER IMPLANTADA (CONCRETO Ø 30) | 90 m   |
|  REDE A SER IMPLANTADA (CONCRETO Ø 40) | 315 m  |

## PROJETO DE DRENAGEM

|                                              |  |                        |                      |   |
|----------------------------------------------|--|------------------------|----------------------|---|
| PROJETO:                                     |  | PAVIMENTAÇÃO ASFÁLTICA |                      | <br>Prefeitura Municipal de Curitiba<br><br>Secretaria de Planejamento<br>e Urbanismo |
| LOCAL DA OBRA:                               |  | RUA MANOEL HECK        |                      |   |
| TÍTULO:                                      |  | PROJETO DE DRENAGEM    |                      |   |
| SECRETARIA DE PLANEJAMENTO E URBANISMO       |  |                        |                      |   |
| Secretária Arq. ANAJARA MELLO                |  |                        |                      |   |
| Dpto. Téc. de Eng. e Arq.                    |  | Eng. Eleitr.           | EDUARDO E. SANTOS    | ÁREA:   |
| Arquiteta DAIANA P. RUFATTO                  |  | Eng. Civil             | VALTER G. SANTOS     | EXTENSÃO: 380,00 m   |
| Arquiteto FELIPE T. SCARAMUZZA               |  | Eng. Civil             | SILBERTO PROVESI     | ÁREA: 3420,00m²   |
| Arquiteto KAIO CÉSAR MATTOS CAMARGO          |  | Eng. Civil             | FELIPE DE ANDRADE S. | DATA:   |
|                                              |  |                        |                      | MAIO 2023   |
| ENDEREÇO DA OBRA:                            |  |                        |                      | PRANCHAS:   |
| RUA BAIRRO UNIVERSITÁRIO<br>CURITIBANOS - SC |  |                        |                      | 02/04   |