


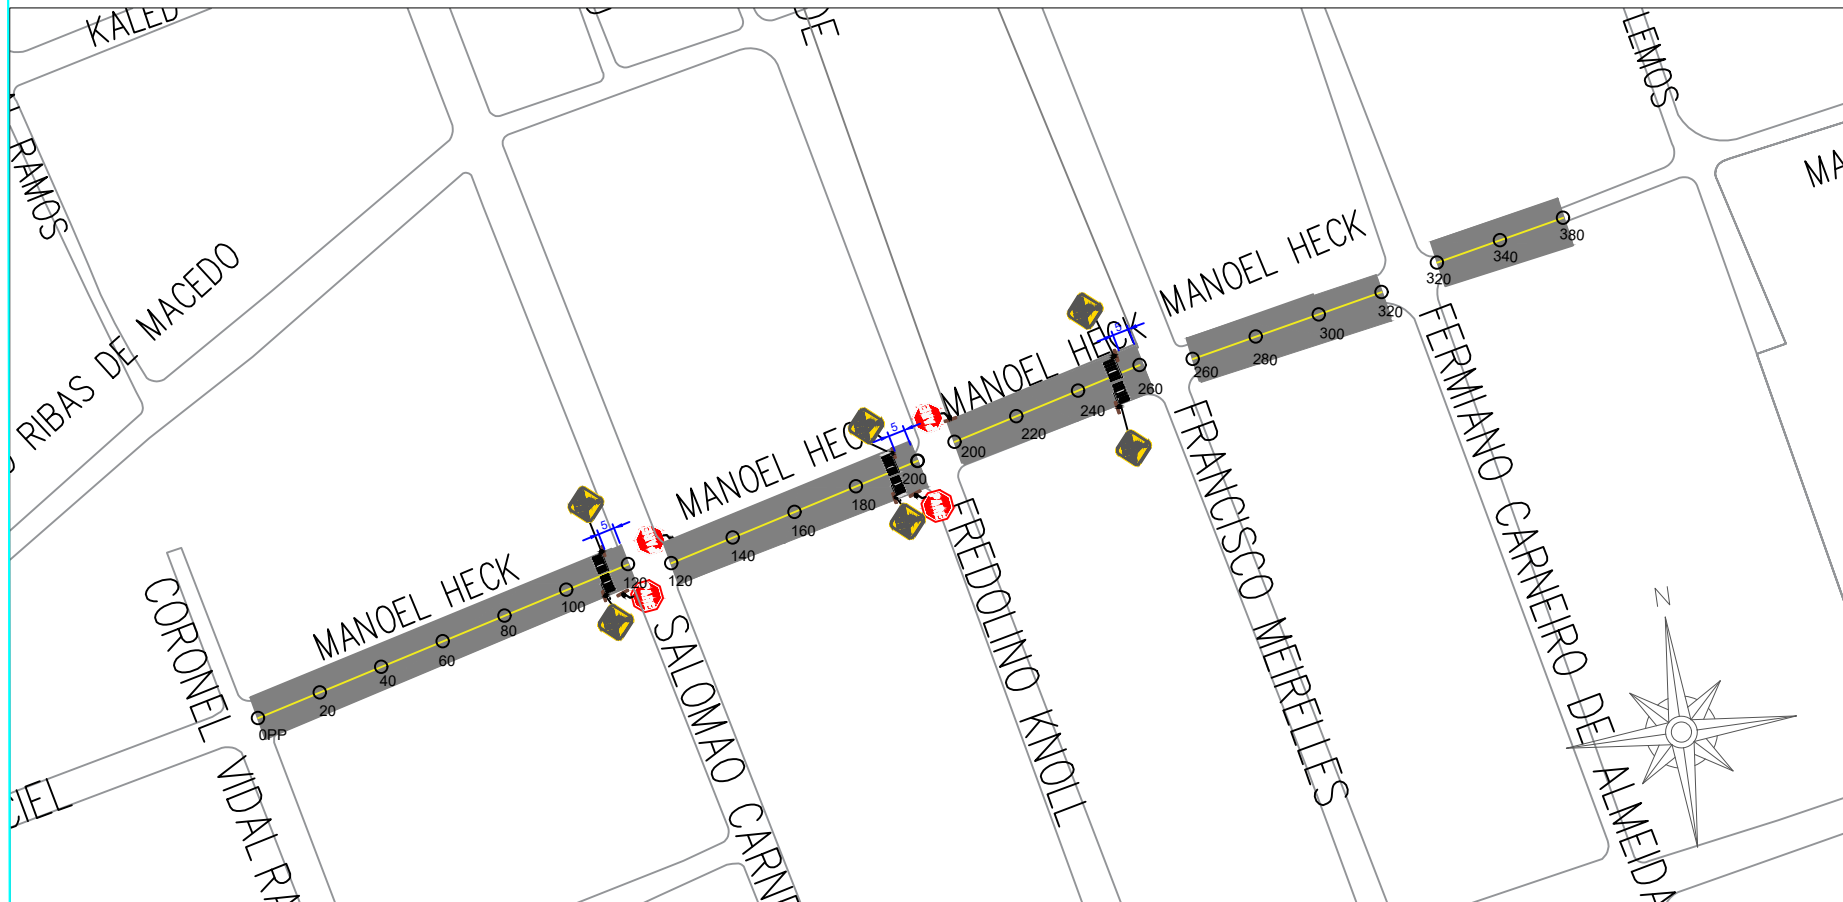


ESCALA 1:2


QUANTIDADES - SINALIZAÇÃO

| PLACAS DE REGULAMENTAÇÃO                                                            |        |                                                                        |                                             |            |
|-------------------------------------------------------------------------------------|--------|------------------------------------------------------------------------|---------------------------------------------|------------|
| MODELO DOS SINAIS                                                                   | CÓDIGO | PINTURAS                                                               | DIMENSÕES (cm)                              | QUANTIDADE |
|  | R-1    | FUNDO VERMELHO<br>LETRAS E ORLA<br>BRANCAS                             | L = 25                                      | 4          |
|  | A-32b  | FUNDO AMARELO<br>ORLA EXT. AMARELO<br>ORLA INT. PRETA<br>SIMBOLO PRETA | L = 60<br>Orla ext = 0,9<br>Orla int. = 1,8 | 6          |
| PINTURA DE EIXO -<br>AMARELA/BRANCA                                                 |        | NBR - 11862<br>SINALIZAÇÃO HORIZONTAL<br>DE RESINA ACRÍLICA            | Largura = 10cm<br>Eixo                      | 380,00m    |
| PINTURA DE FAIXAS DE<br>TRAVESSIA - BRANCO                                          |        | NBR - 11862<br>SINALIZAÇÃO HORIZONTAL<br>DE RESINA ACRÍLICA            | Ver - Projeto                               | 57,30 m²   |


DETALHE - FAIXA DE PEDESTRE

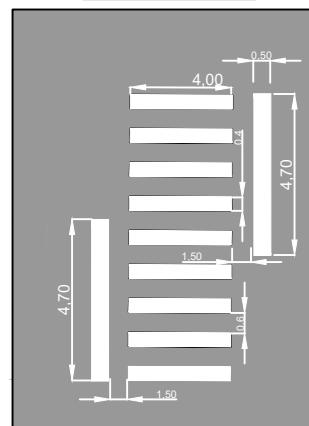

FAIXA PARA TRAVESSIA DE  
PEDESTRES  
SEM ESCALA  
ÁREA DE PINTURA (BRANCA):  
19,10 m²

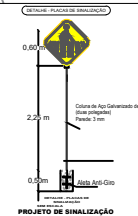

RUA MANOEL HECK  
EST. 0 - 380 / LARGURA - 9,00m

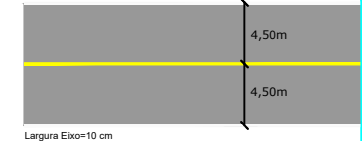

PROJETO DE SINALIZAÇÃO

|                                        |                                       |                                                                                       |
|----------------------------------------|---------------------------------------|---------------------------------------------------------------------------------------|
| PROJETO:                               | PAVIMENTAÇÃO ASFÁLTICA                | Prefeitura Municipal de Curitiba                                                      |
| LOCAL DA OBRA:                         | RUA MANOEL HECK                       |  |
| TÍTULO:                                | PROJETO DE SINALIZAÇÃO                | Secretaria de Planejamento e Urbanismo                                                |
| SECRETARIA DE PLANEJAMENTO E URBANISMO |                                       | ÁREA: EXTENSÃO: 380,00 m<br>ÁREA: 3420,00m²                                           |
| Secretária Arq. ANAJARA MELLO          |                                       | DATA: NOVEMBRO 2023                                                                   |
| Dpto. Téc. de Eng. e Arq.              | Eng. Eletr. EDUARDO E. SANTOS         | PRANCHAS: 04/04                                                                       |
| Arquiteta DAIANA P. RUFATTO            | Eng. Civil VALTER G. SANTOS           |                                                                                       |
| Arquiteto FELIPE T. SCARAMUZZA         | Eng. Civil SILBERTO PROVESI           |                                                                                       |
| Arquiteto KAIO CÉSAR MATTOS CAMARGO    | Eng. Civil FELIPE DE ANDRADE S.       |                                                                                       |
| ENDEREÇO DA OBRA:                      | BAIRRO ÁGUA SANTA<br>CURITIBANOS - SC |                                                                                       |