


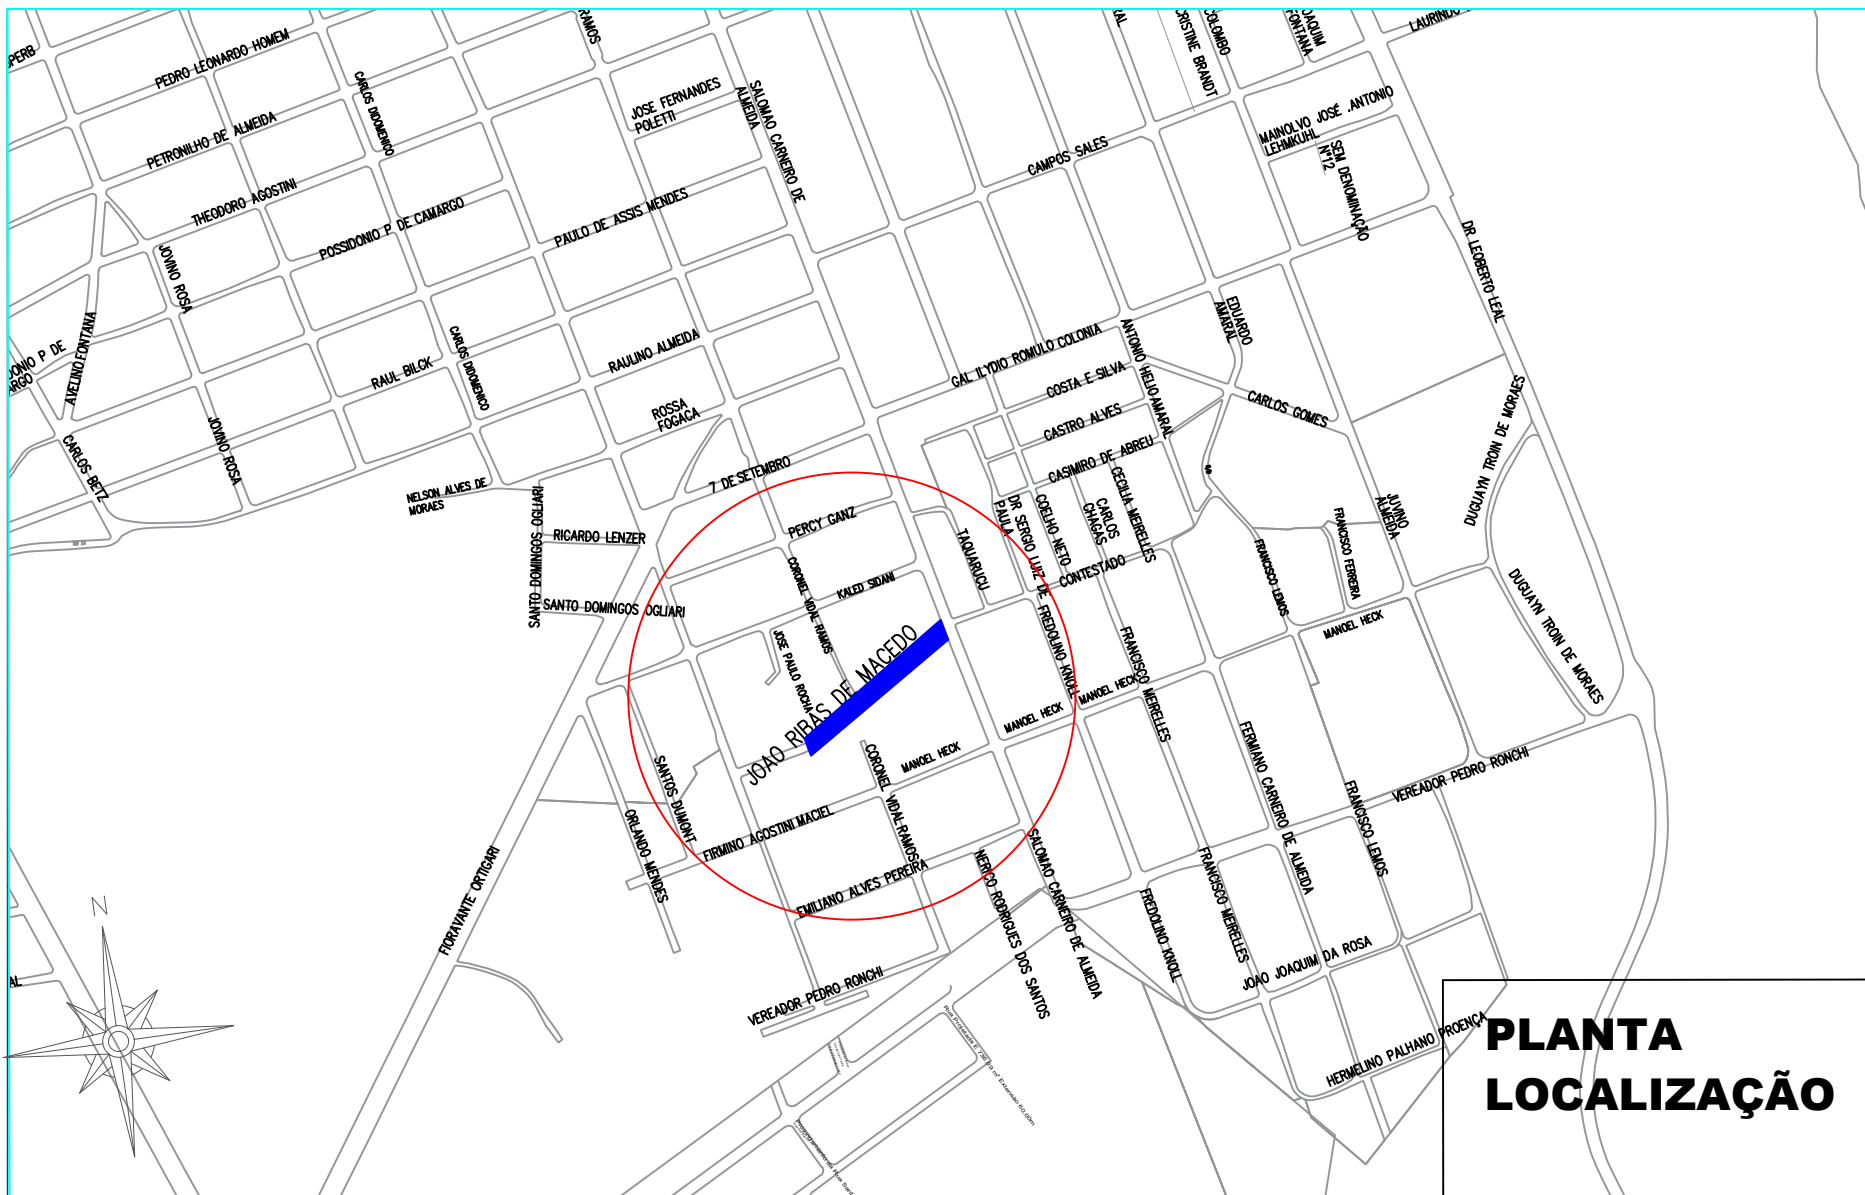

PLANTA LOCALIZAÇÃO

ESCALA 1:8

BAIRRO ÁGUA SANTA

PROJETO:		PAVIMENTAÇÃO ASFÁLTICA		Prefeitura Municipal de Curitiba  Secretaria de Planejamento e Urbanismo ÁREA: 191,00 m EXTENSAO: 1719,00m² DATA: OUTUBRO 2023 PRANCHA: 01/04
LOCAL DA OBRA:		RUA JOÃO RIBAS DE MACEDO		
TÍTULO:		PLANTA DE LOCALIZAÇÃO		
SECRETARIA DE PLANEJAMENTO E URBANISMO				
Secretária Arq. ANAJARA MELLO				
Dpto. Téc. de Eng. e Arq.		Eng. Eletr. EDUARDO E. SANTOS		
Arquiteta DAIANA P. RUFATTO		Eng. Civil VALTER G. SANTOS		
Arquiteto FELIPE T. SCARAMUZZA		Eng. Civil SILBERTO PROVESI		
Arquiteto KAIO CÉSAR MATTOS CAMARGO		Eng. Civil FELIPE DE ANDRADE S.		
ENDEREÇO DA OBRA:		BAIRRO ÁGUA SANTA CURITIBANOS - SC		