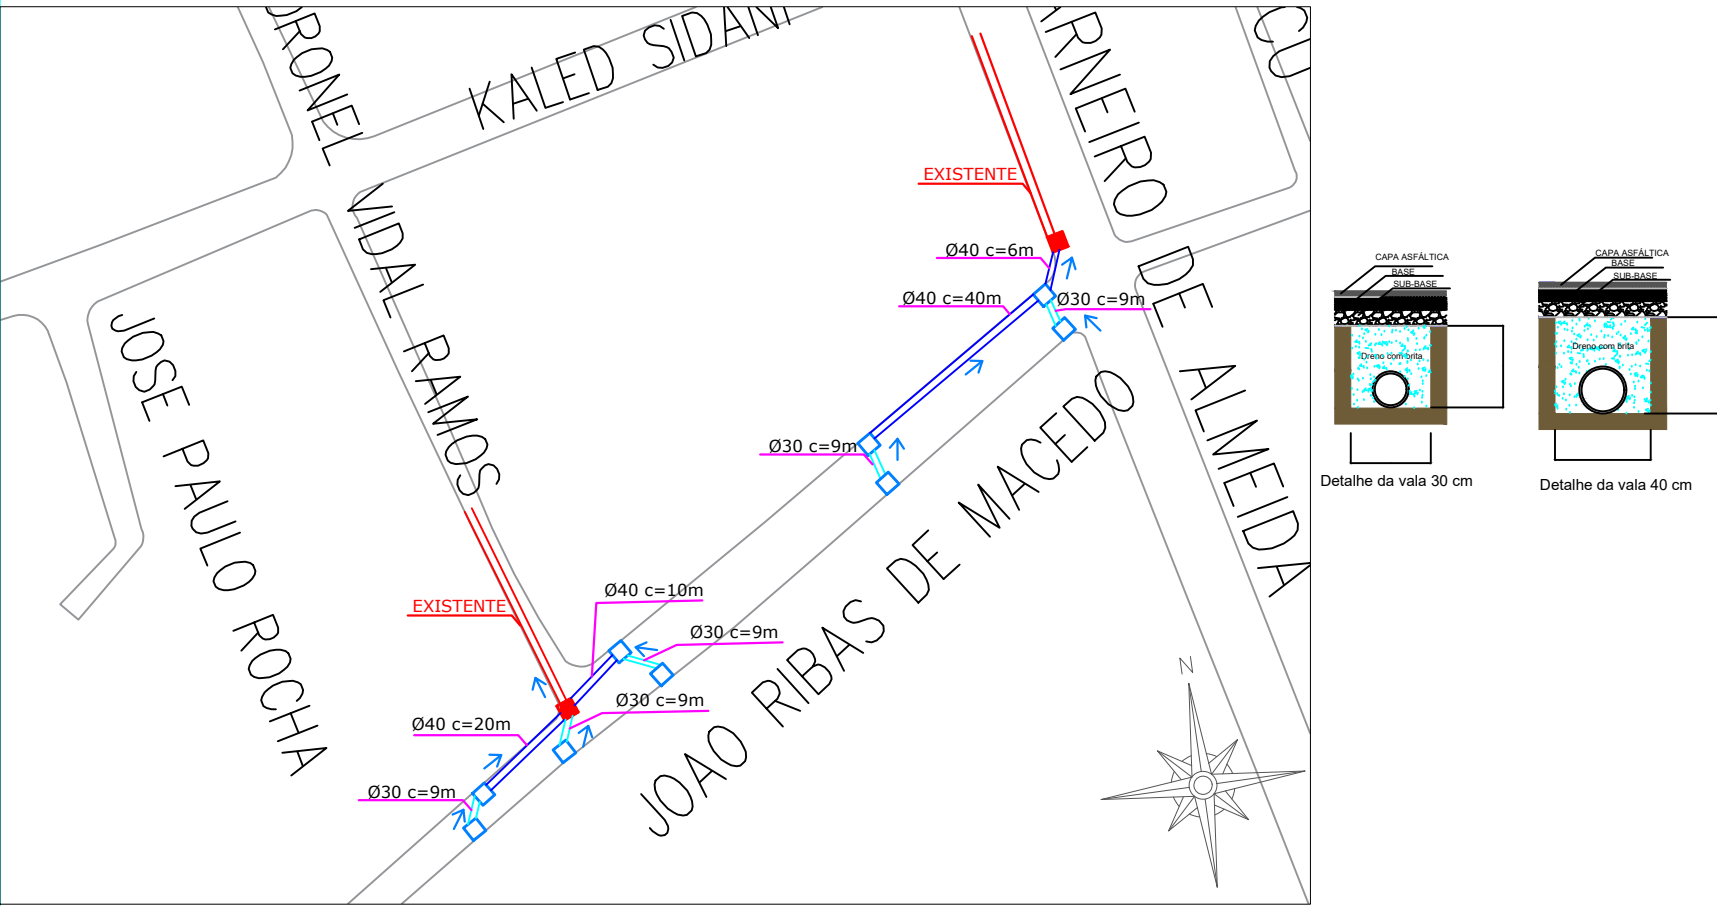


ESCALA 1:2

CAIXAS E REDES	
 CAIXA COLETORA	9 und
 REDE A SER IMPLANTADA (CONCRETO Ø 30)	45 m
 REDE A SER IMPLANTADA (CONCRETO Ø 40)	76 m

PROJETO DE DRENAGEM

PROJETO:		PAVIMENTAÇÃO ASFÁLTICA		 Prefeitura Municipal de Curitiba Secretaria de Planejamento e Urbanismo
LOCAL DA OBRA:		RUA JOÃO RIBAS DE MACEDO		
TÍTULO:		PROJETO DE DRENAGEM		
SECRETARIA DE PLANEJAMENTO E URBANISMO Secretária Arq. ANAJARA MELLO				
Dpto. Téc. de Eng. e Arq.		Eng. Eletr.	EDUARDO E. SANTOS	ÁREA: EXTENSÃO: 191,00 m ÁREA: 1719,00m²
Arquiteta		DAIANA P. RUFATTO	Eng. Civil VALTER G. SANTOS	
Arquiteto		FELIPE T. SCARAMUZZA	Eng. Civil SILBERTO PROVESI	
Arquiteto		KAIO CÉSAR MATTOS CAMARGO	Eng. Civil FELIPE DE ANDRADE S.	
ENDEREÇO DA OBRA:				DATA: OUTUBRO 2023
BAIRRO ÁGUA SANTA CURITIBANOS - SC				PRANCHA: 02/04