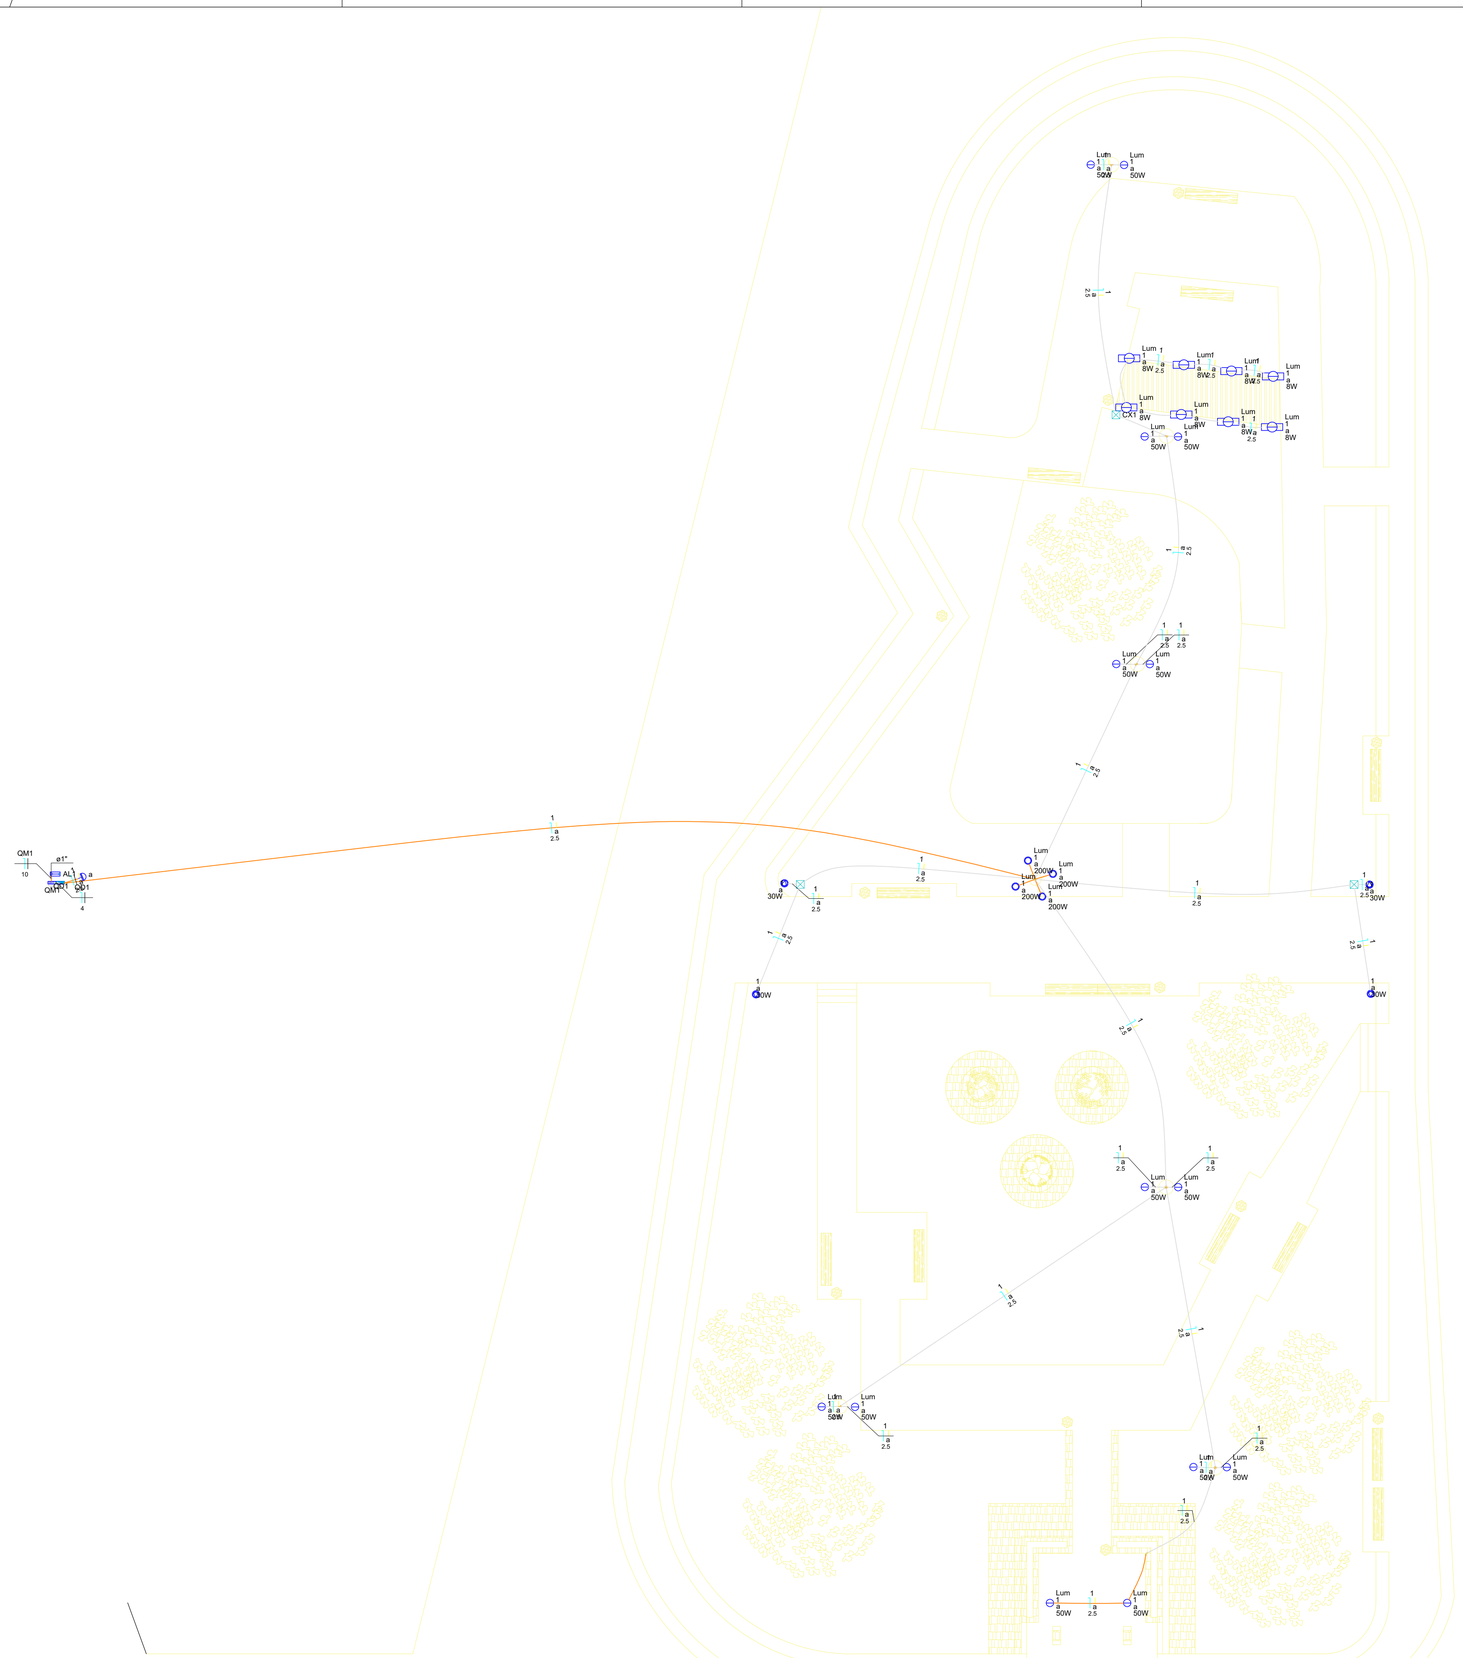

PLANTA BAIXA

LAURA GABRIELA ALBINO DE ALMEIDA:05477404922

Assinado de forma digital por LAURA GABRIELA ALBINO DE ALMEIDA:05477404922
Dados: 2026.06.22 14:37:06 -03'00'

PROJETO:
DIAGRAMA UNIFILAR - ELÉTRICO

LOCAL DA OBRA:
PRAÇA DO JAPÃO

TÍTULO:
ELÉTRICO - UNIFILAR

SECRETARIA DE PLANEJAMENTO E URBANISMO
Secretário AMAURY SILVA

DEPARTAMENTO TÉCNICO DE ENGENHARIA E ARQUITETURA

Arquiteta	DAIANA PENTEADO	Eng. Civil	VALTER G. DOS SANTOS
Arquiteto	FELIPE SCARAMUZZA	Eng. Civil	SILBERTO PROVESI.
Arquiteta	WALESKA C. MACHADO	Eng. Civil	EDUARDO DEVIGILLI
Arquiteta	ANAJARA MELLO	Eng. Eletricista	EDUARD E. F. SANTOS

ENDEREÇO DA OBRA:
Rua Altino G de Farias - Bosque - Curitibanos/SC

Prefeitura Municipal de Curitibanos
Secretaria de Planejamento e Urbanismo

POTÊNCIA:
TOTAL: 2 kVA

DATA:
OUTUBRO/2025

PRANCHA:
E 1/1