



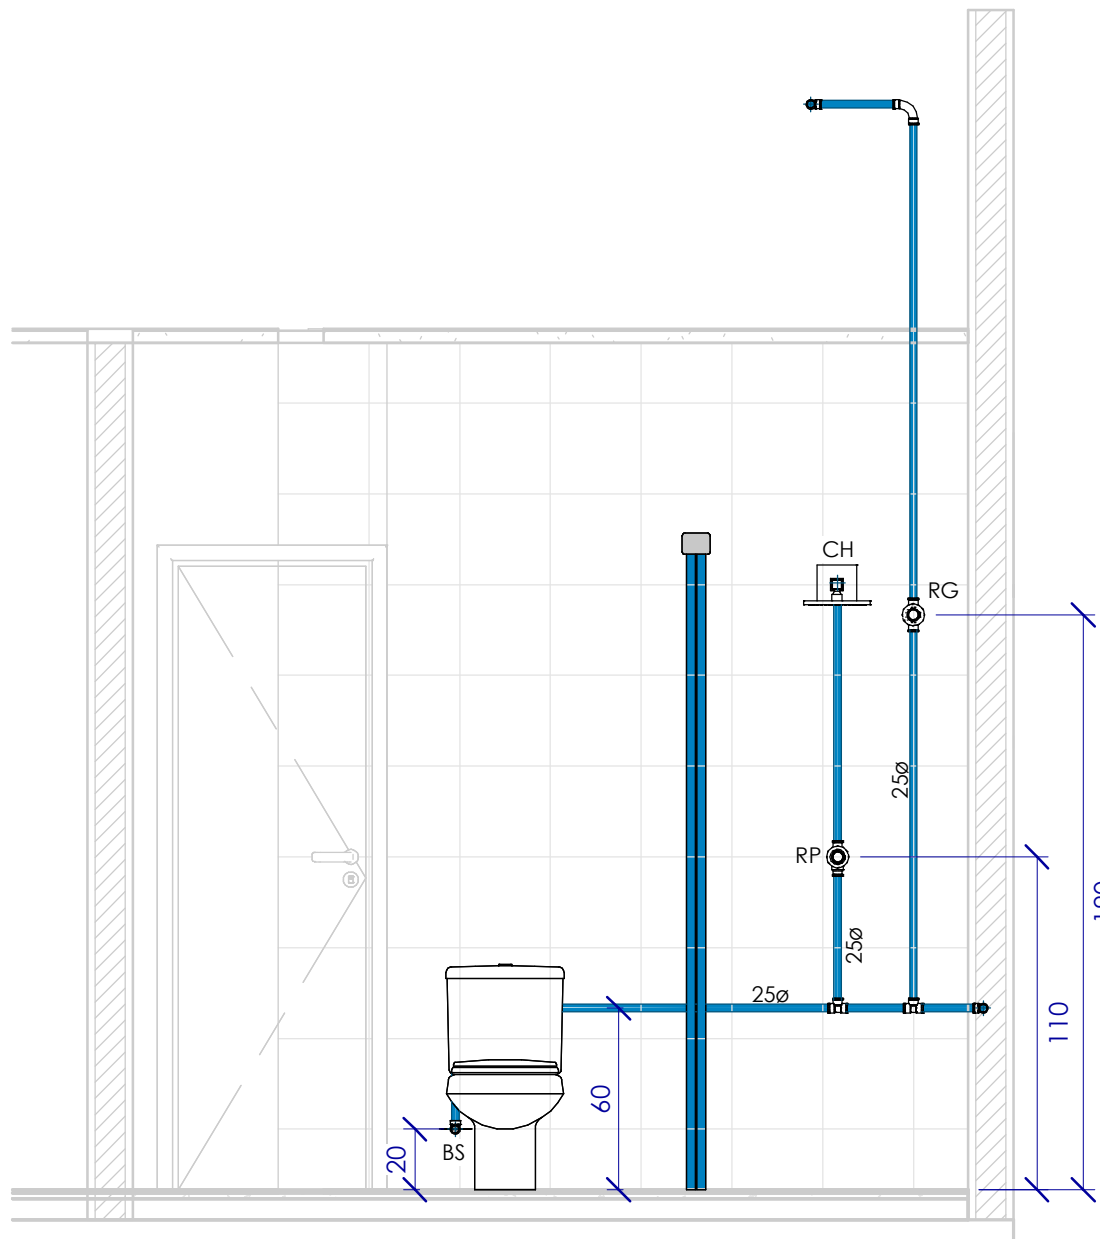


DET. 1 BWC TIPO 1

1 : 25

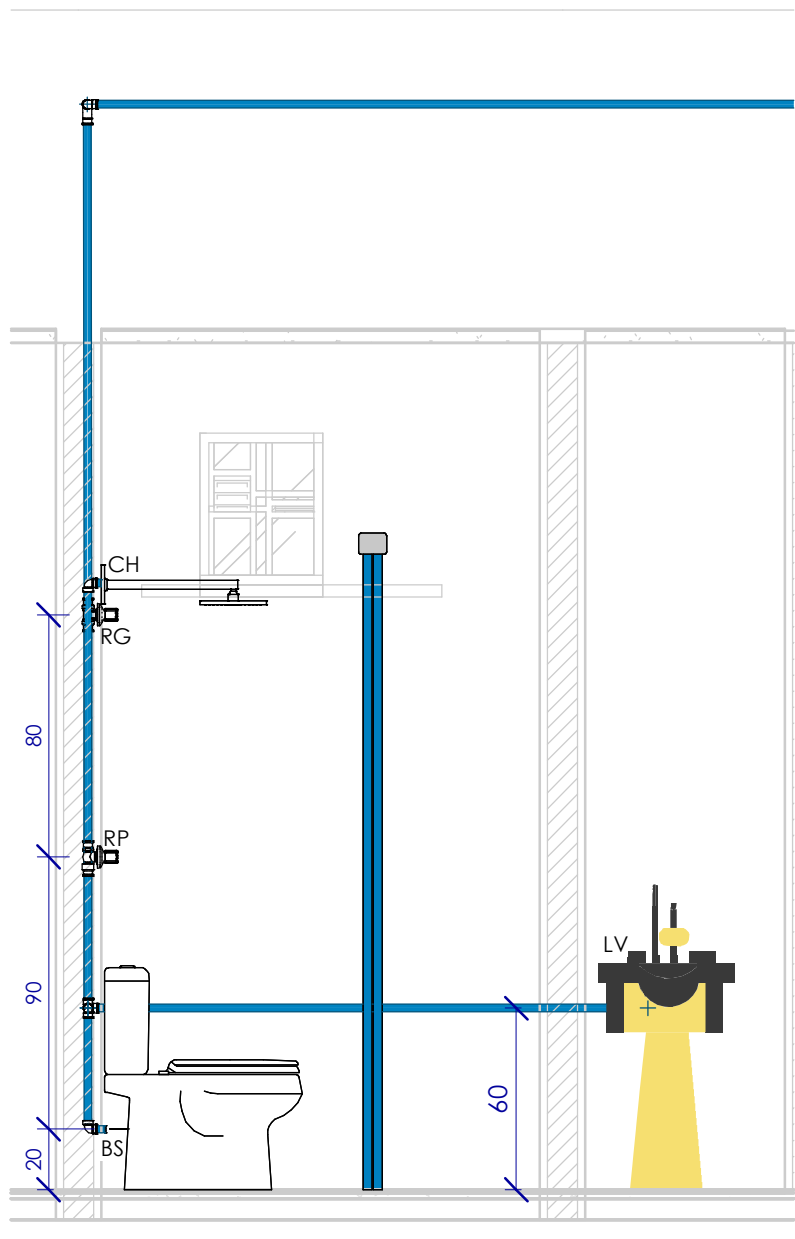


DET. 2 BWC TIPO 1

1 : 25

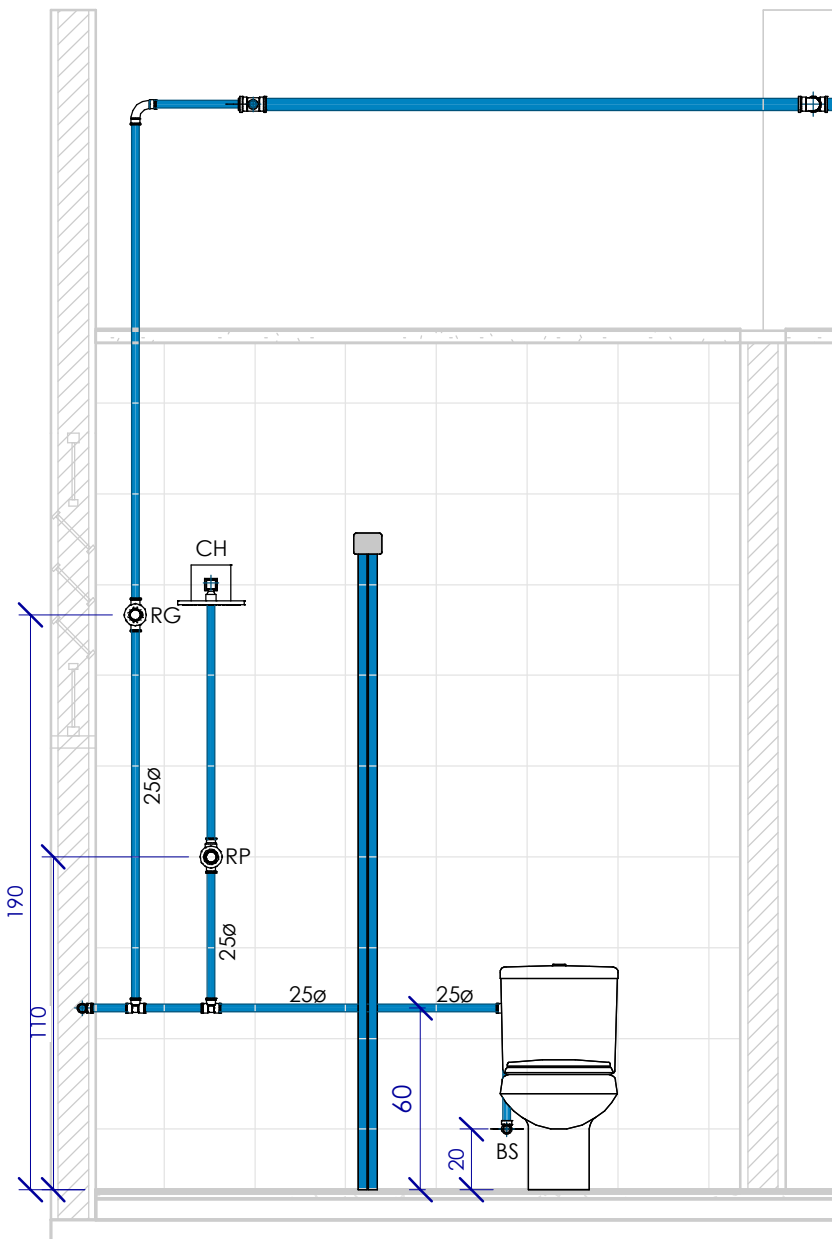

DET. 3 BWC TIPO 2

1 : 25

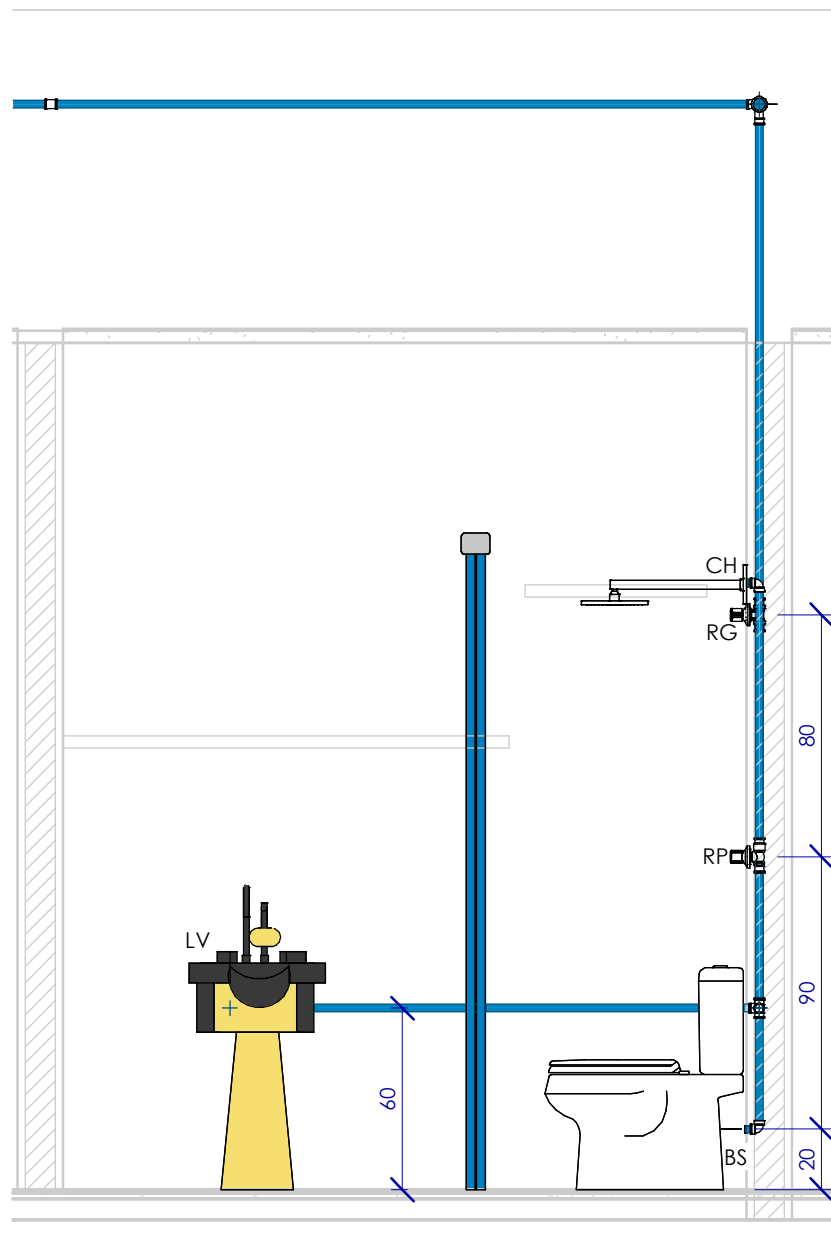


DET. 4 BWC TIPO 2

1 : 25


LEGENDA	
RG	Registro de Gaveta
RP	Registro de Pressão
DU	Ducha Higiénica
LV	Lavatório/pia
BS	Bacia Sanitária
CH	Chuveiro

ALTURA DOS PONTOS	
PONTO DE ÁGUA	
Lavatório Bancada	60cm
Ducha Higiénica	50cm
Bacia Sanitária	20cm
Pia Bancada	60cm

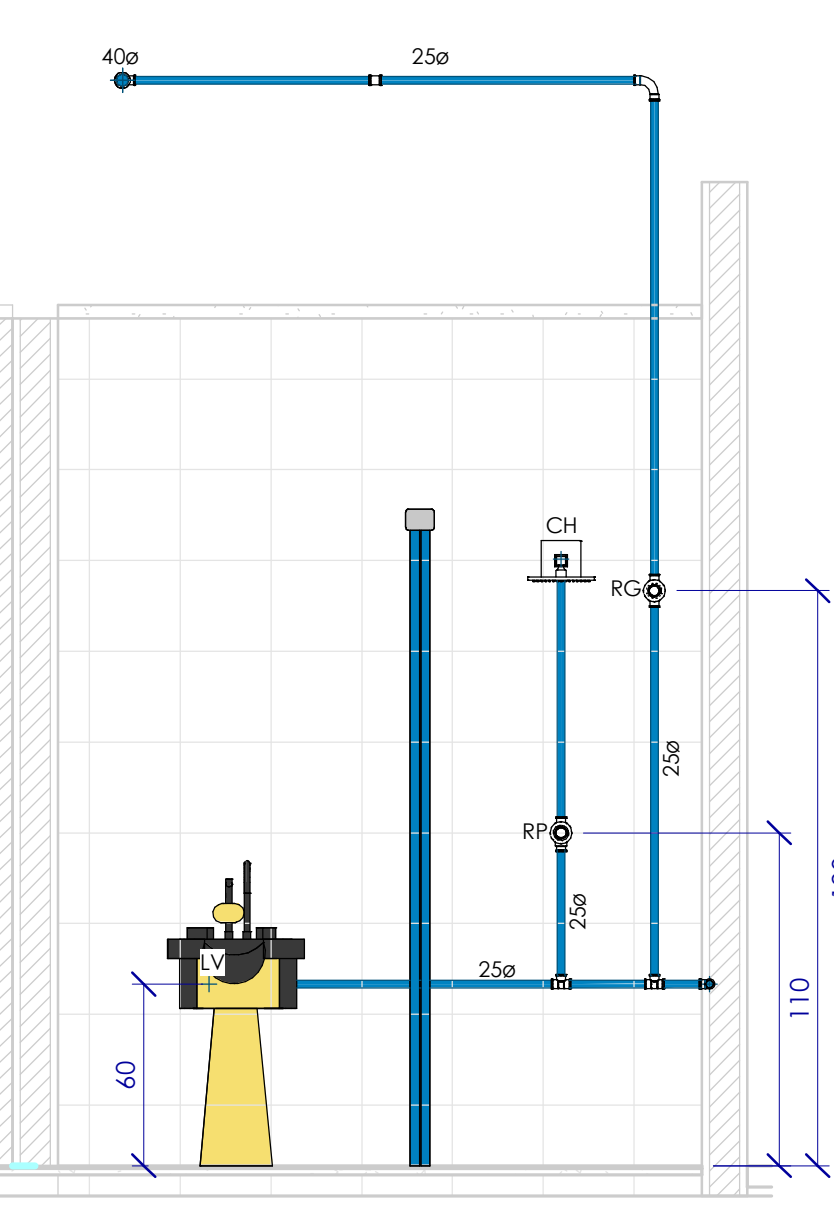


DET. 5 BWC PNE

1 : 25

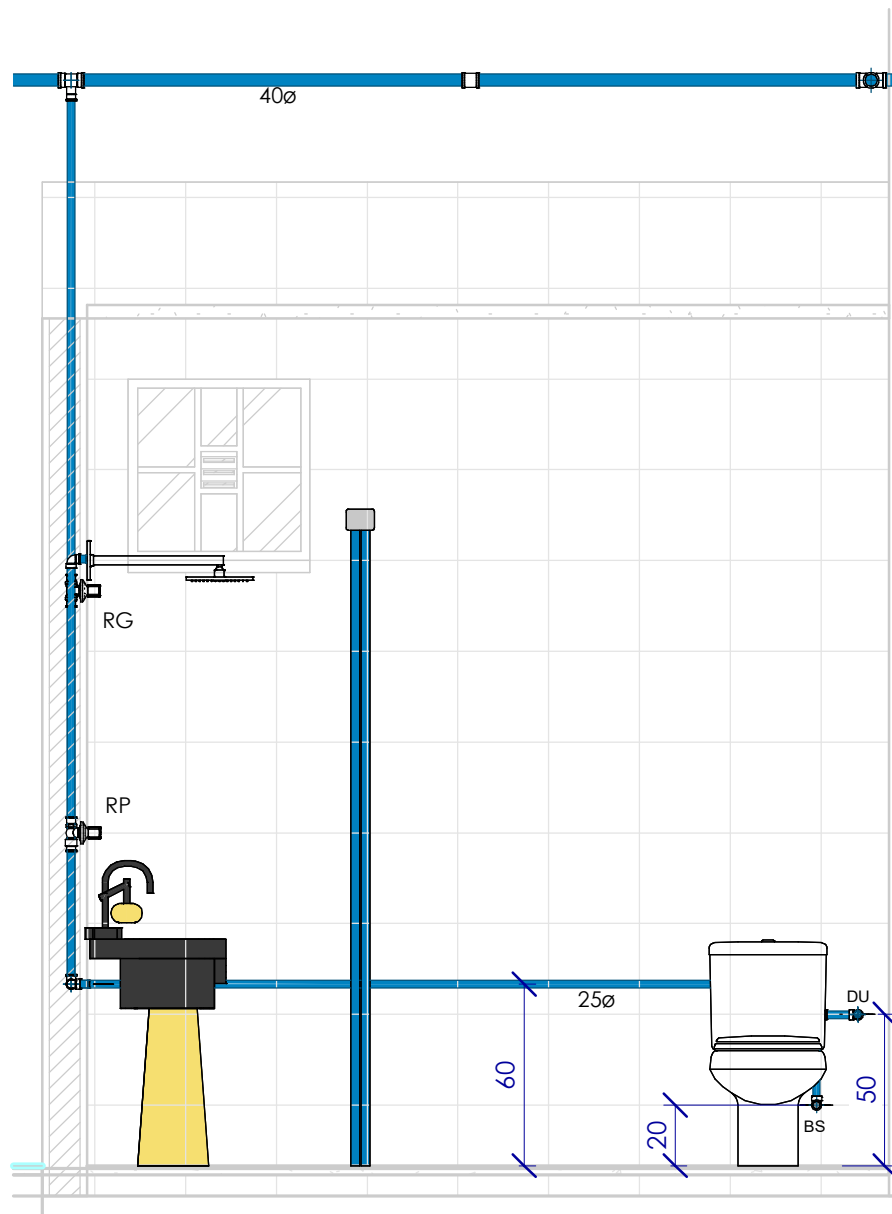


DET. 6 BWC PNE

1 : 25

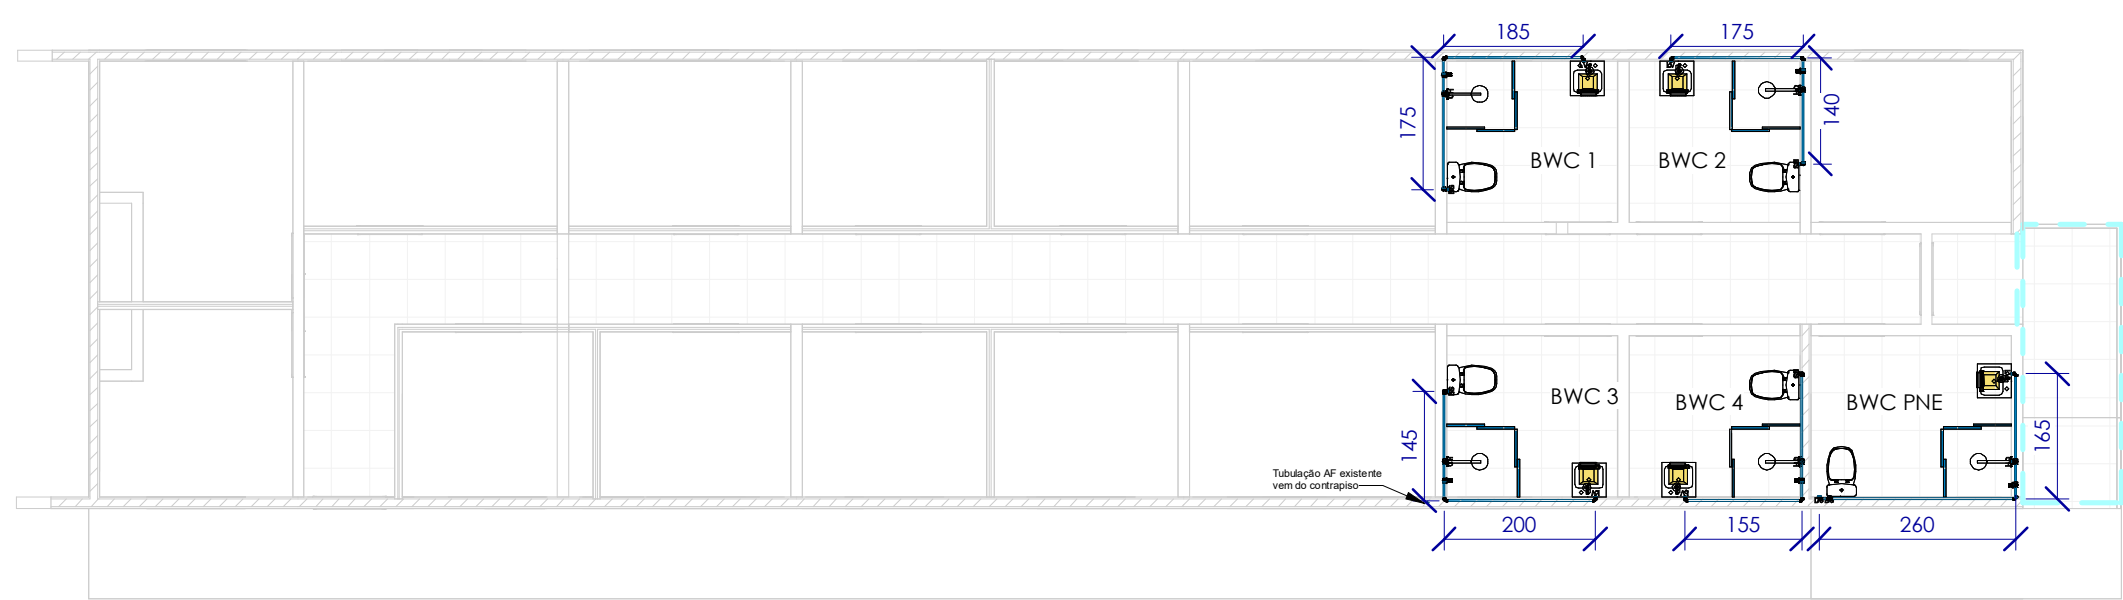


PLANTA BAIXA

1 : 100

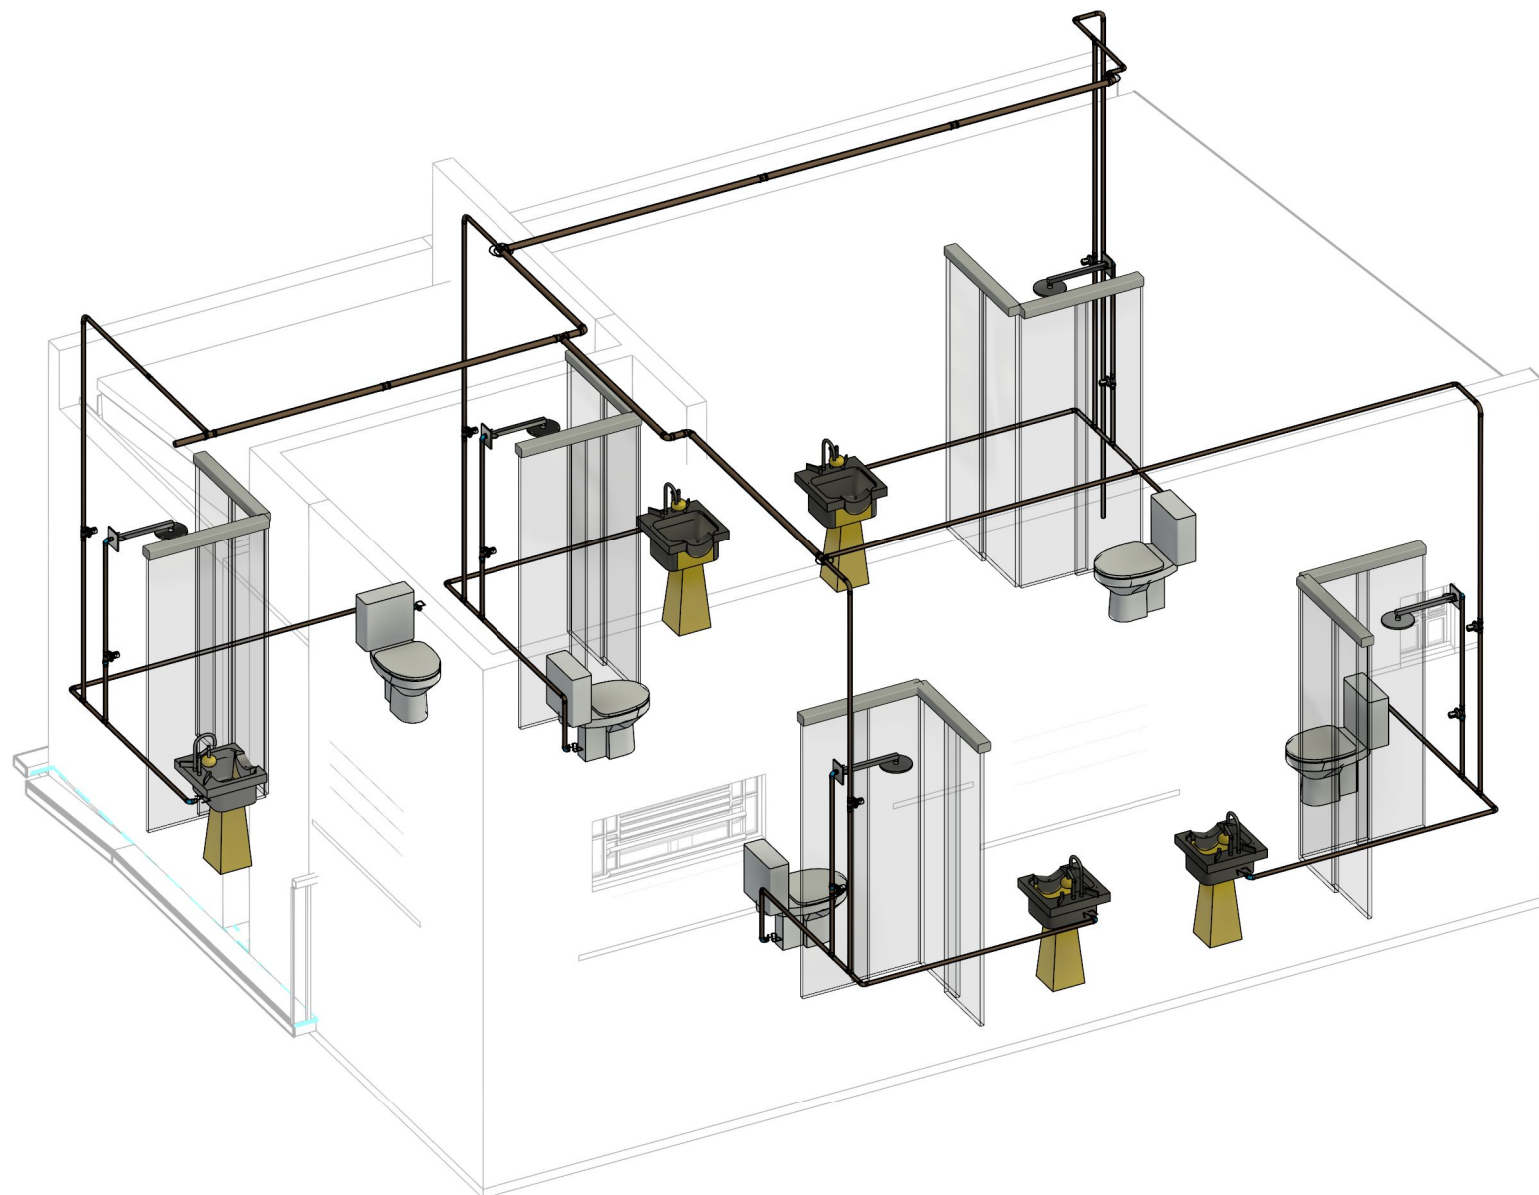

VISTA 3D

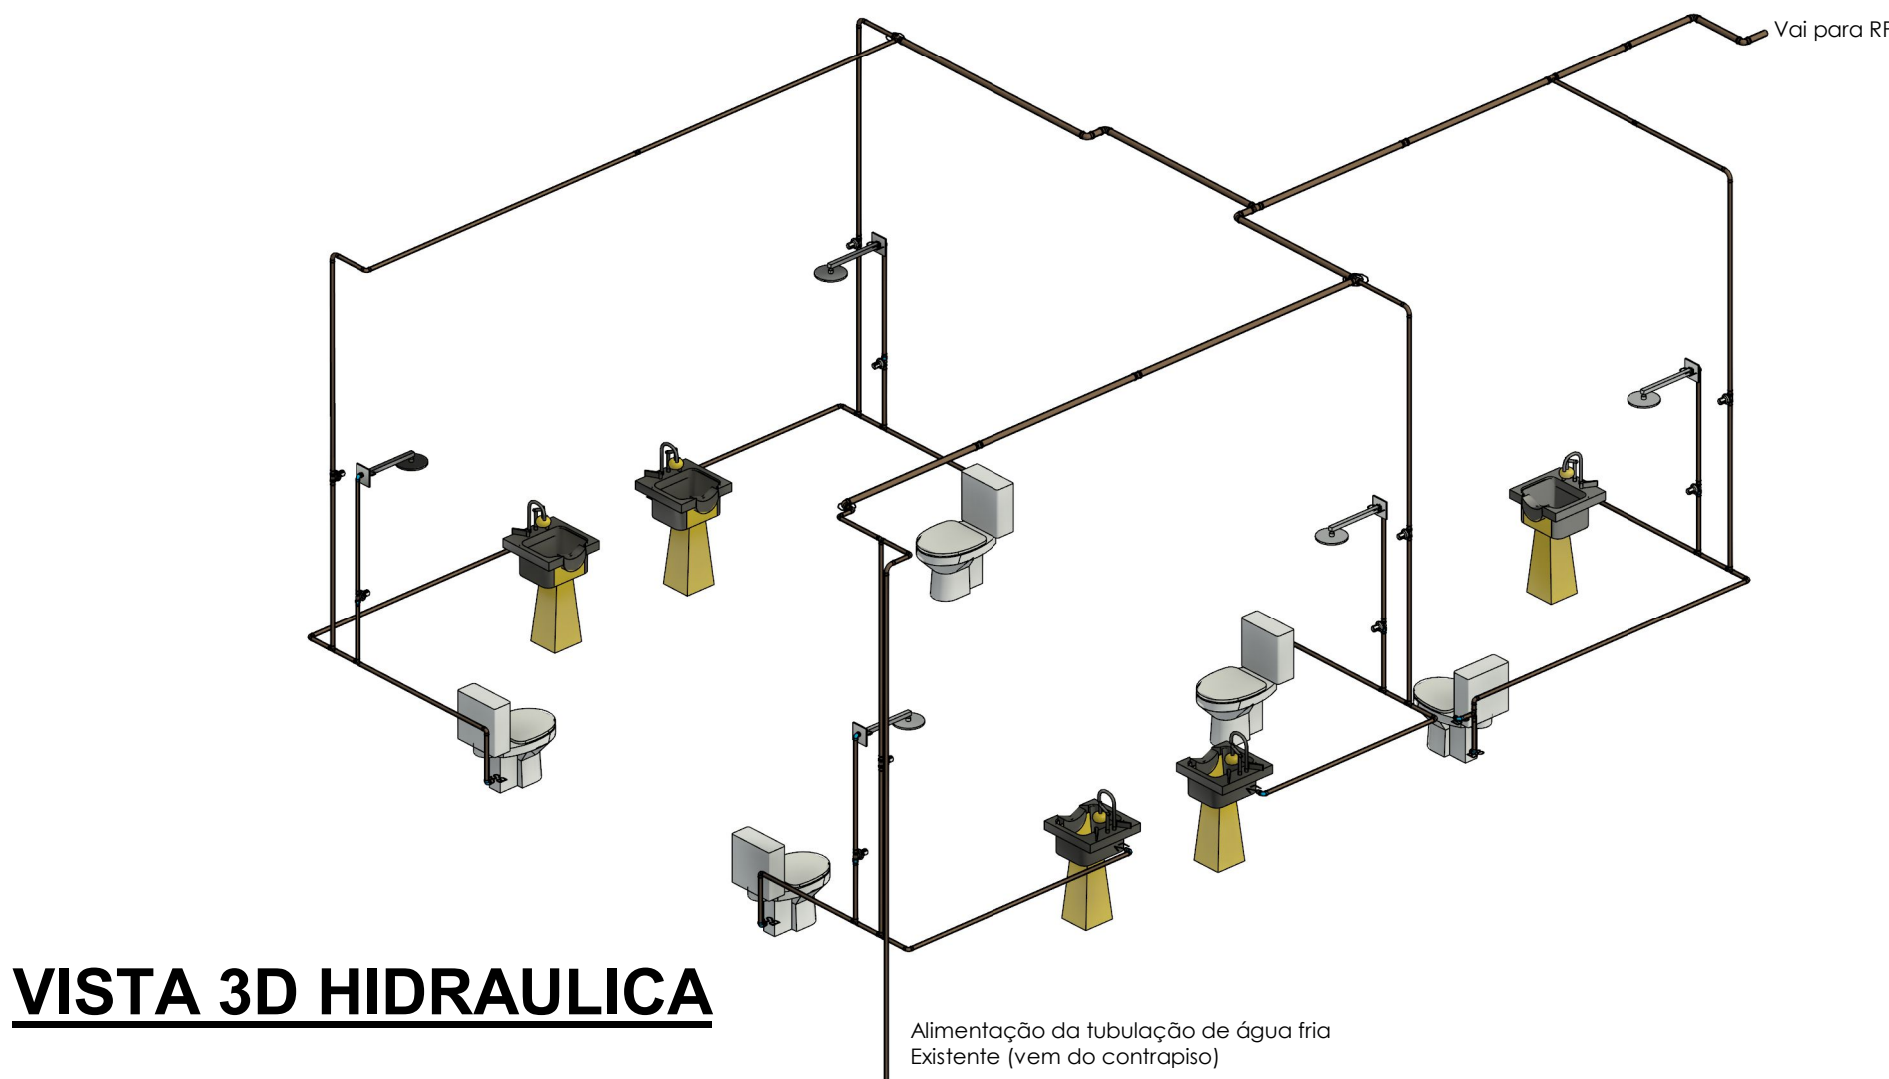

VISTA 3D HIDRAULICA

Alimentação da tubulação de água fria
Existente (vem do contrapiso)

Lista Tubulação Água Fria		
Descrição	Diâmetro	Comprimento
Tubo de PVC Rígido Soldável Marrom	40	14,39
Tubo de PVC Rígido Soldável Marrom	25	53,19

Lista de Registros/Válvulas	
Descrição	Quantidade
Registro de Gaveta com acabamento, Água Fria, Ø3/4"	5
Registro de pressão DocolBase 3/4"	5
Total geral	10

Lista de Conexões	
Descrição do Material	Quantidade (peças)
Adaptador Soldável Curto com Balsa e Rosca, DN25x3/4", PVC Marrom Soldável, conforme NBR 5648	15
Curva 90°, DN25mm, PVC Marrom Soldável, conforme NBR 5648	5
Joelho 90° com Bucha de Latão, DN25x3/4", Linha PVC Marrom Soldável, conforme NBR 5648	16
Joelho 90°, DN25mm, PVC Marrom Soldável, conforme NBR 5648	14
Joelho 90°, DN40mm, PVC Marrom Soldável, conforme NBR 5648	6
Luva Soldável com Bucha de Latão, DN25x3/4", na cor azul, Linha PVC Marrom Soldável, conforme NBR 5648	5
Luva, DN25mm, PVC Marrom Soldável, conforme NBR 5648	2
Luva, DN40mm, PVC Marrom Soldável, conforme NBR 5648	4
Registro de Gaveta com acabamento, Água Fria, Ø3/4"	5
Registro de Pressão com acabamento, Água Fria, Ø3/4"	5
Tê de Redução, DN40x25mm, PVC Marrom Soldável, conforme NBR 5648	2
Tê, DN25mm, PVC Marrom Soldável, conforme NBR 5648	12
Tê, DN40mm, PVC Marrom Soldável, conforme NBR 5648	1
Total Geral	92

PROJETO DE REFORMA - ALOJAMENTOS - CBM

PROJETO HIDRÁULICO

RESPONSÁVEL TÉCNICO:		PROPRIETÁRIO:	
ISABELLA F. P. RIGHES PIAZZA CREA/SC 178984-5		2º BATALHÃO BOMBEIRO MILITAR CURITIBANOS/SC	
DESCRIÇÃO:	PAVIMENTO:	HIDRO	
Detalhes hidráulica, tabelas e legenda	Térreo	FOLHA:	
ENDEREÇO:		RUA ALTINO G. DE FARIAS, CENTRO - CURITIBANOS/SC	
ESCALA:	DATA:	PROJETADO POR:	LUCAS HIGERT GOMES
Como indicado	22/08/2025		