




CALÇADA	85,00 m²
PODOTÁTIL	15,00 m²

PLANTA BAIXA - Esc.1/125

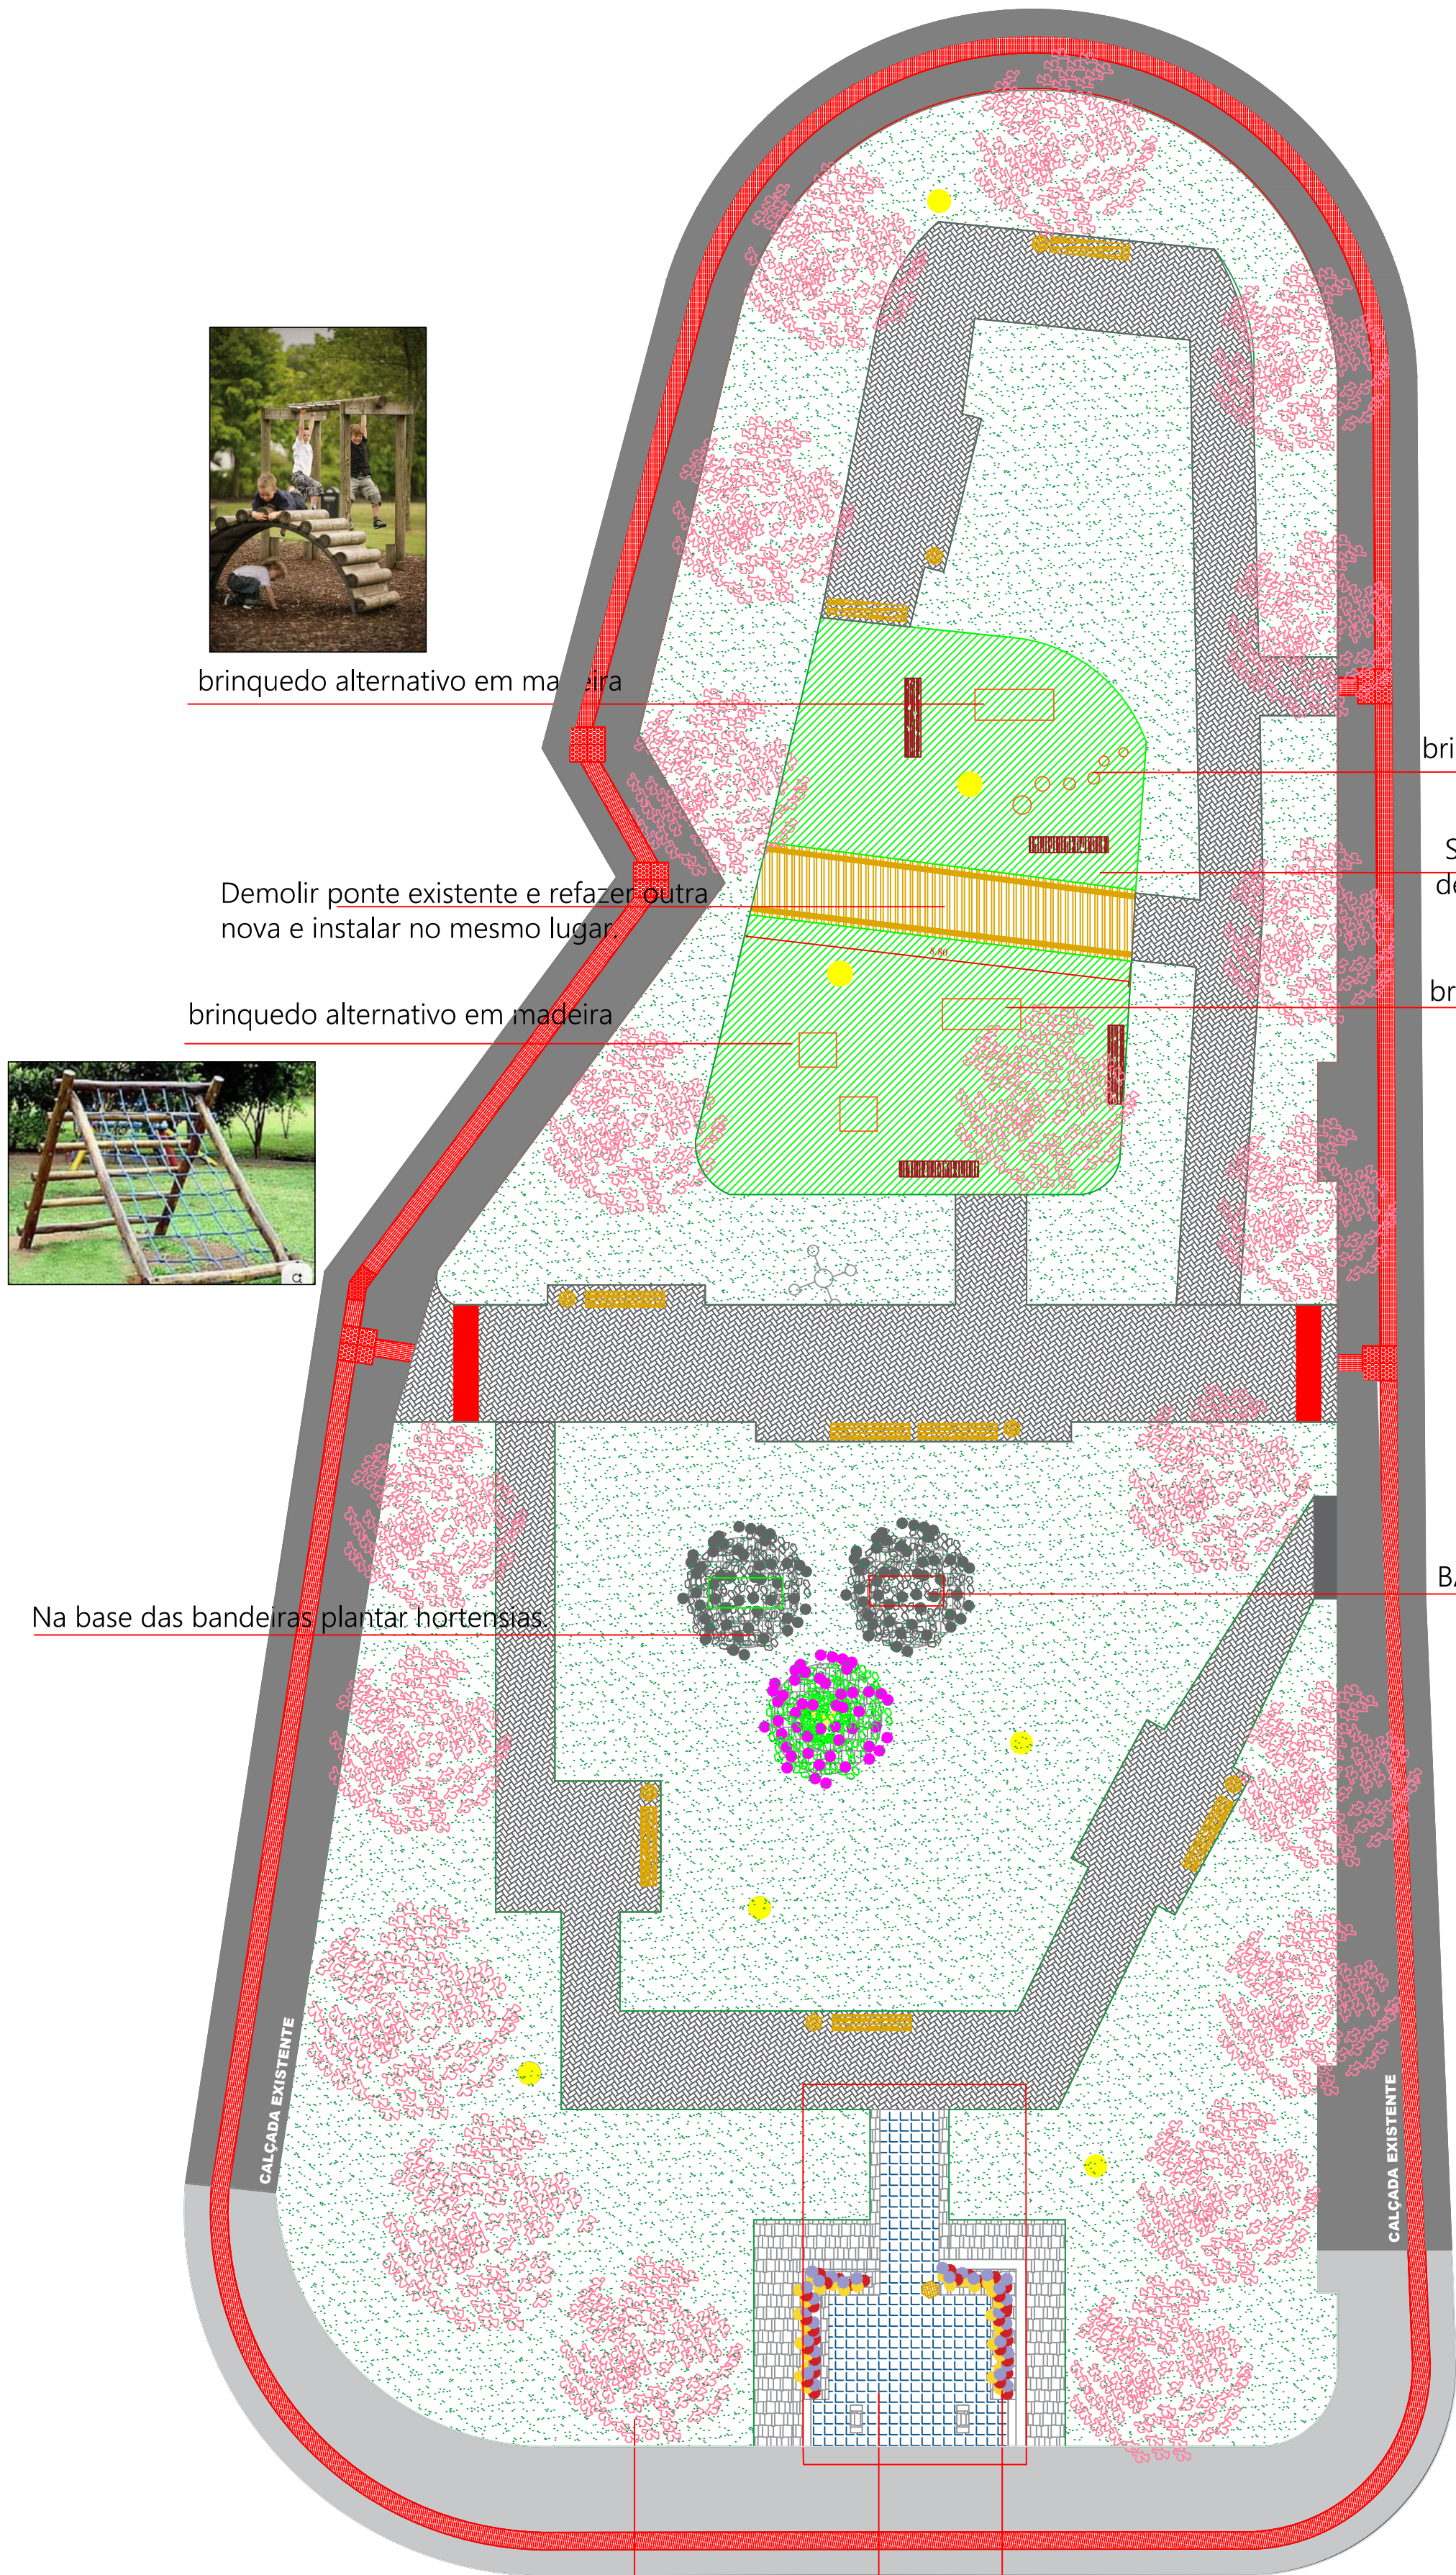

brinquedo alternativo em madeira

Substituir Areia neste espaço por grama, deve ser aterrado 8cm - 95m2

brinquedo alternativo em madeira





BANDEIRAS

Plantar crisntemos japoneses nas floreiras do ponto de onibus

Demolir Piso que está sobre o passeio
Retirar piso existente e nivelar contrapiso
Assentar novo piso.

Plantar 20 mudas 1,80m de altura
Sakura-Cerejeira

DETALHAMENTO TORII - Esc.1/50

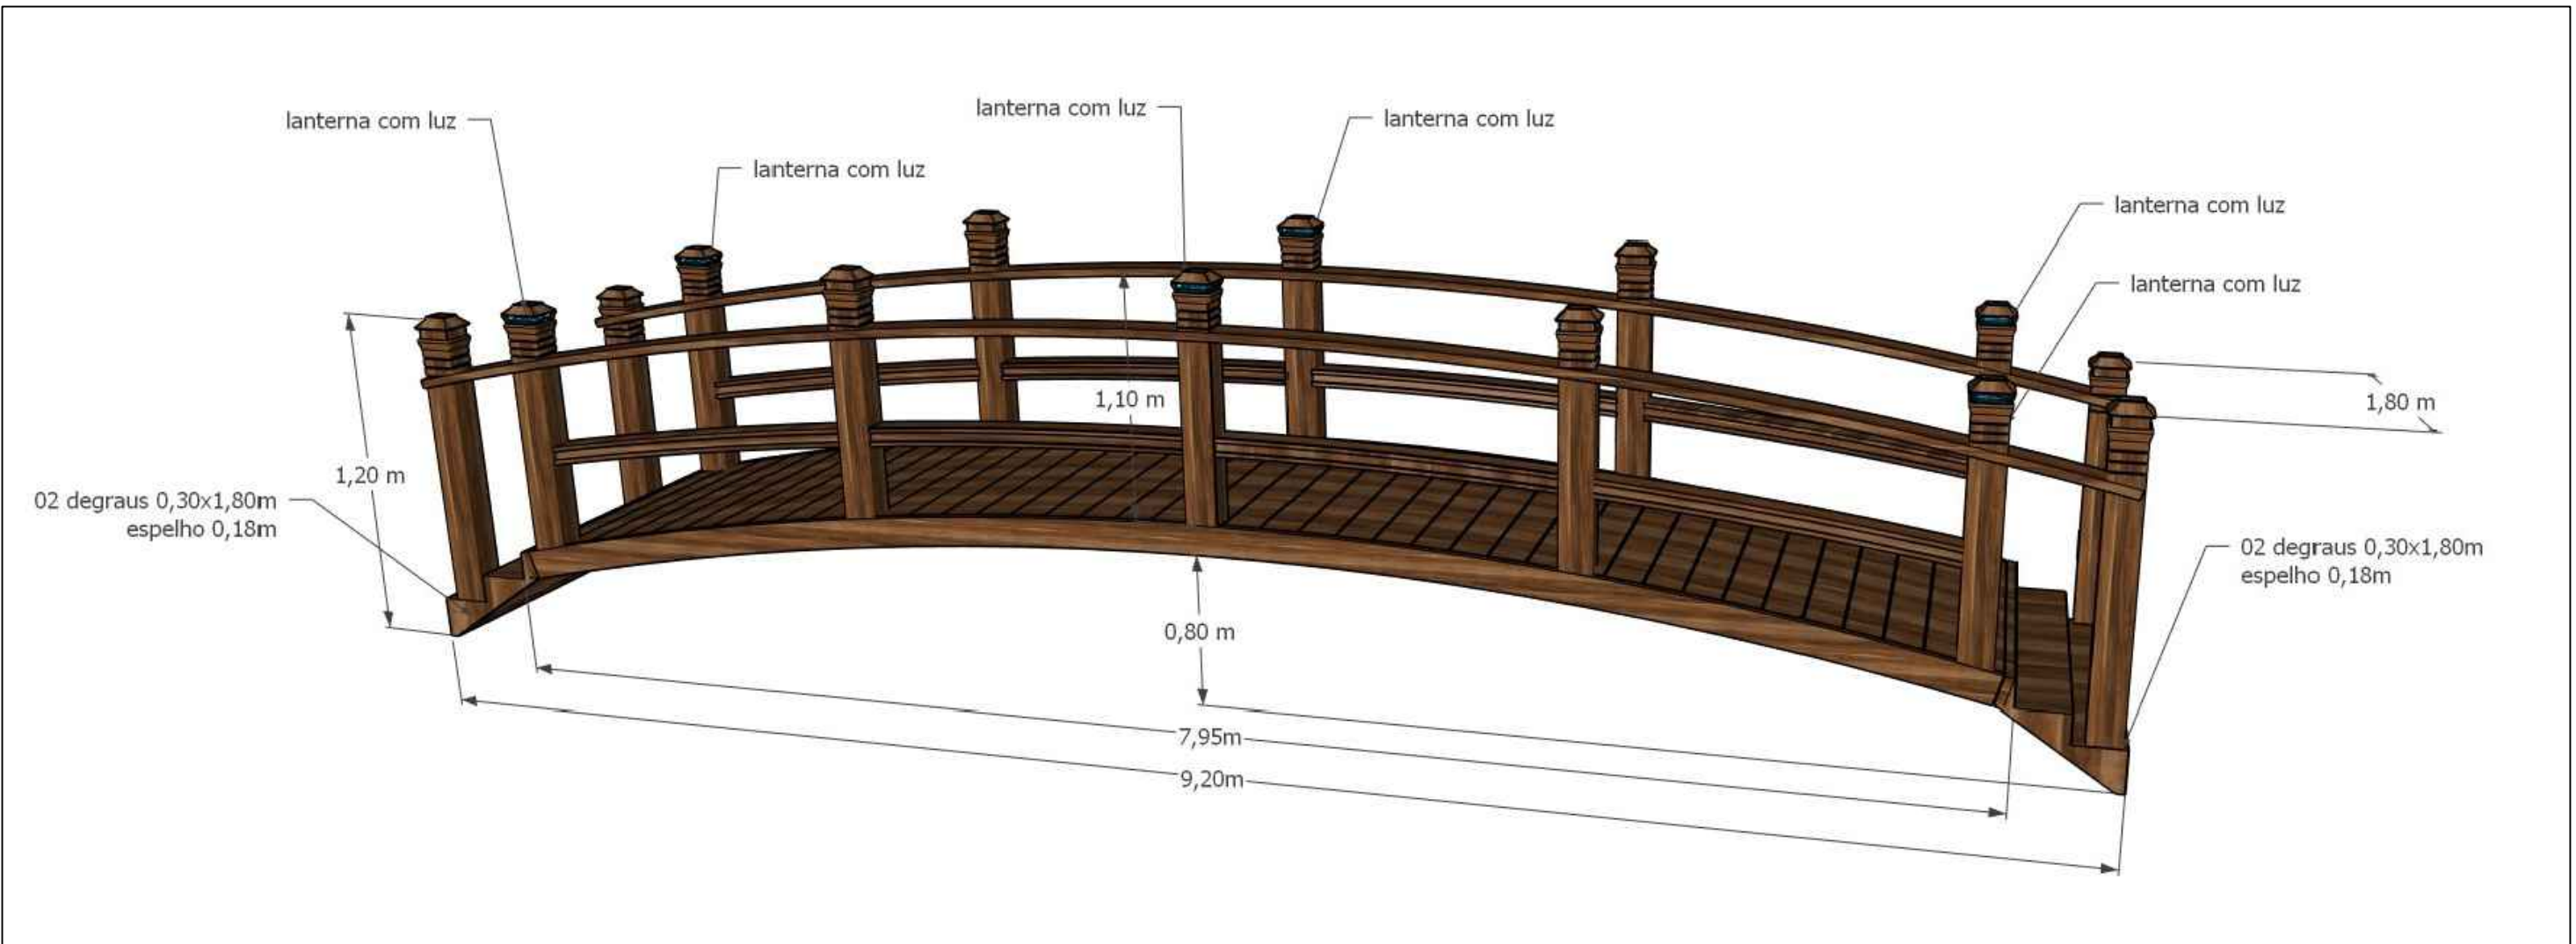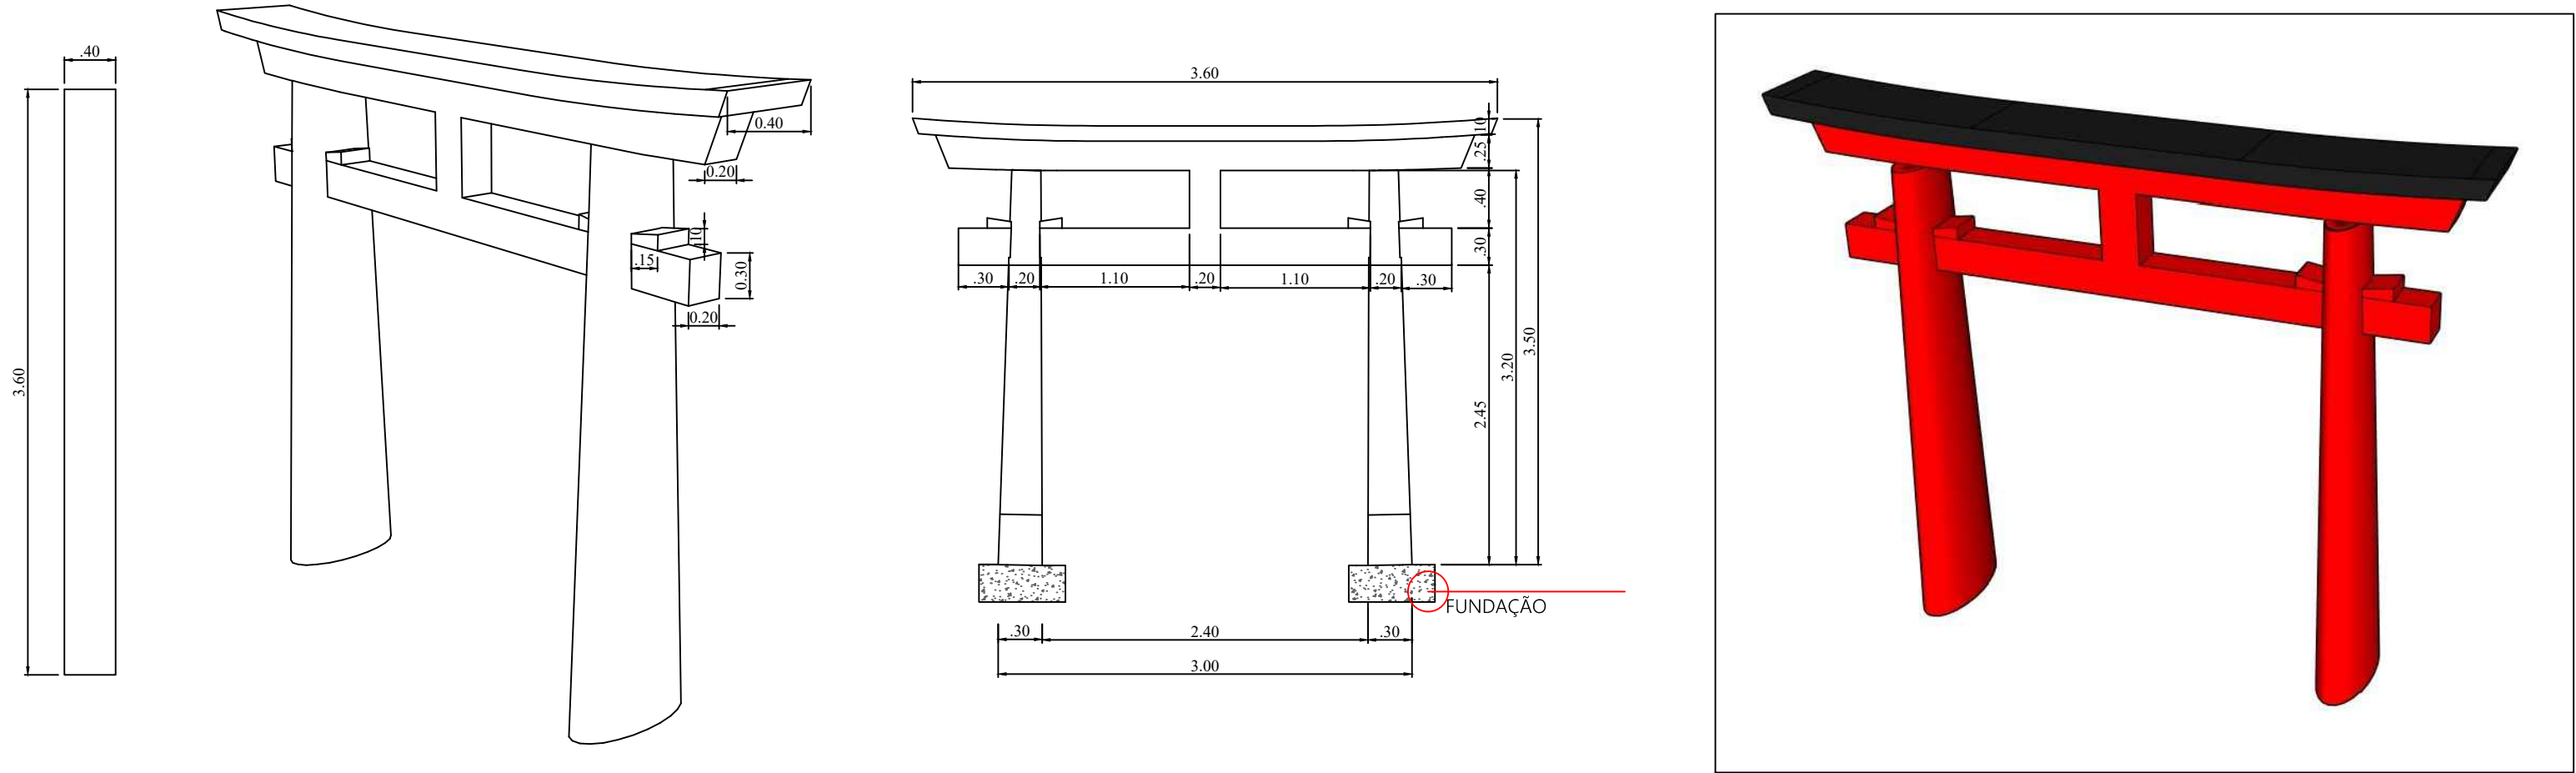


DETALHAMENTO PONTE DE MADEIRA - Esc.1/25


LEGENDA

- CEREJEIRAS MUDAS COM 1,80M ALTURA
- HORTENCIAS
- GRAMA ESMERALDA
- PAVIMENTAÇÃO EM PISO DE CONCRETO 90x90
- TORI 2 Unidades - conforme detalhamento
- BANCOS NOVOS (04 Unidades)
- BANCOS (08 Unidades existentes para reforma - troca da madeira do assento e pintura da base de ferro)
- LIXEIRAS (11 unidades para reforma - troca da madeira e pintura da base de ferro)
- POSTES BAIXOS DE ILUMINAÇÃO (deverão ser revisados e recuperados)
- BANDEIRA BRASIL PARA ÁREA EXTERNA (mastro 10m bandeira 2x2,80m)
- BANDEIRA JAPÃO PARA ÁREA EXTERNA (mastro 10m bandeira 2x2,80m)
- MUDAS ENRAIZADAS DE CRISANTEMO DOBRADO (100 unidades)
- SUBSTITUIR AREIA POR GRAMA
- PONTE EM MADEIRA (1 Unidade, 11,05m²)


PROJETO: REVITALIZAÇÃO PRAÇA DA IMIGRAÇÃO JAPONESA	Prefeitura Municipal de Curitiba
LOCAL DA OBRA: PRAÇA CENTENÁRIO DA IMIGRAÇÃO JAPONESA	Secretaria de Planejamento e Urbanismo
TÍTULO: PLANTA BAIXA	
SECRETARIA DE PLANEJAMENTO E URBANISMO	
Secretário AMAURY SILVA	
DEPARTAMENTO TÉCNICO DE ENGENHARIA E ARQUITETURA	
Arquiteta: DAIANA PENTEADO	Eng. Civil: VALTER G. DOS SANTOS
Arquiteto: FELIPE SCARAVUZZA	Eng. Civil: SILBERTO BROWES
Arquiteta: WALESKA C. DIAS	Eng. Civil: EDUARDO RODRIGUES
Arquiteta: ANAÍARA MELLO	Eng. Civil: LAURA G. A. ALMEIDA
Arquiteta: JOSIELLE BRANDI	Eng. Eletricista: EDUARDO F. E. SANTOS
ENDEREÇO DA OBRA: R. Felipe Granemann, 342 - Bosque, Curitiba - SC	DATA: MAIO 2026
	PRANCHA: 01/03

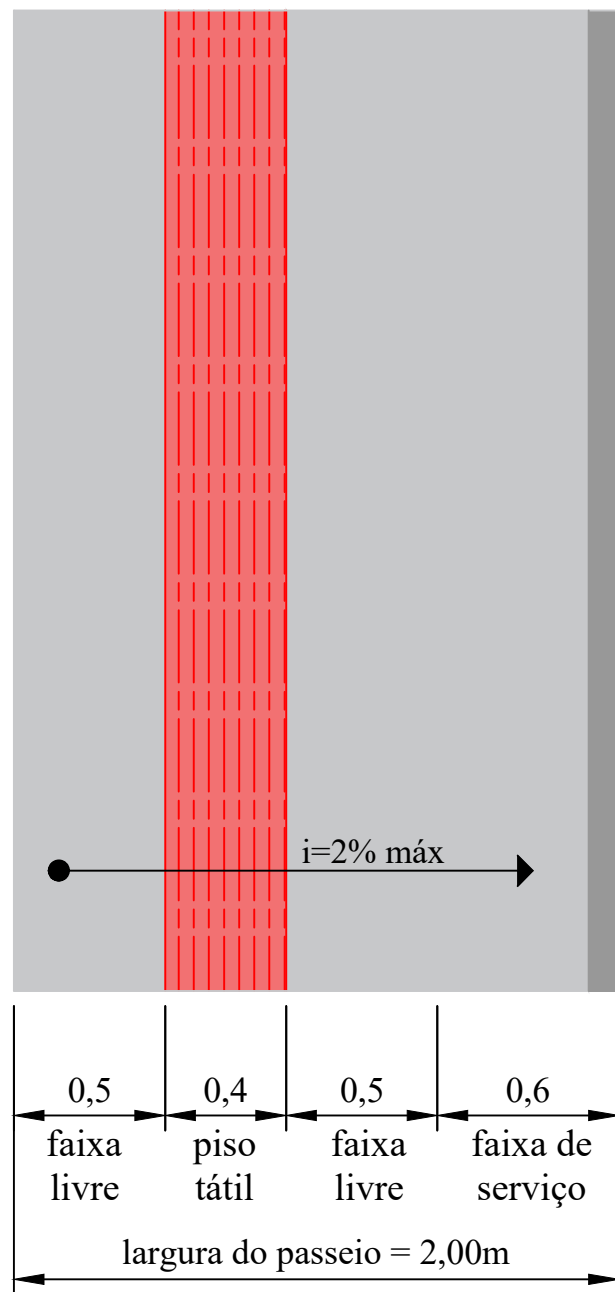


DETALHE PASSEIO - Esc.1/25

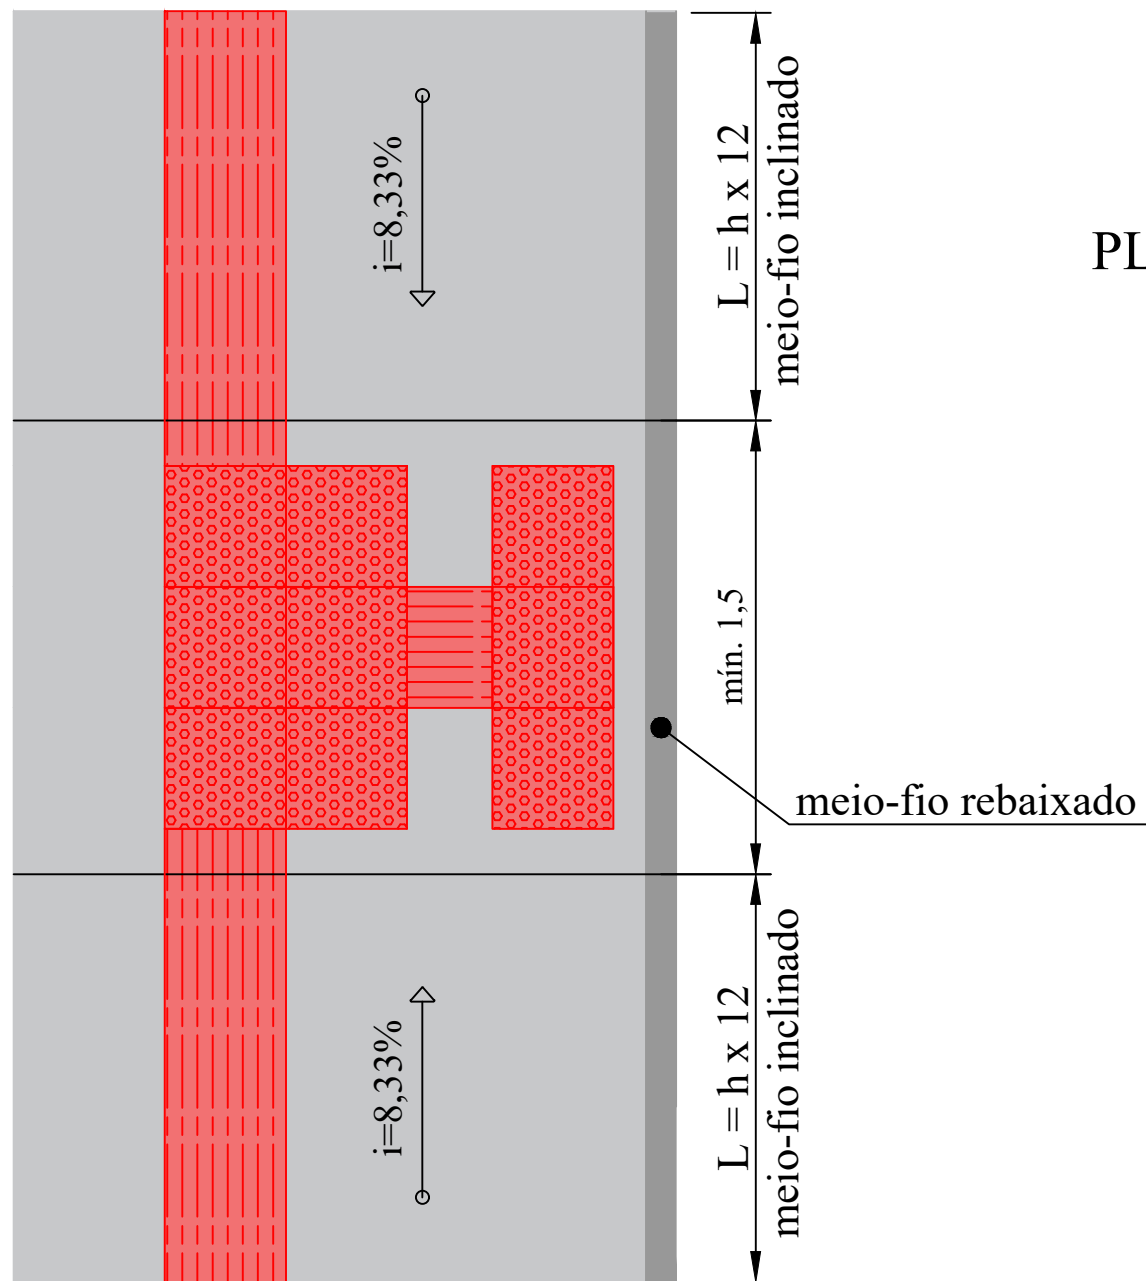


REBAIXO TRAVESSIA DE PEDESTRES
Esc.1/25

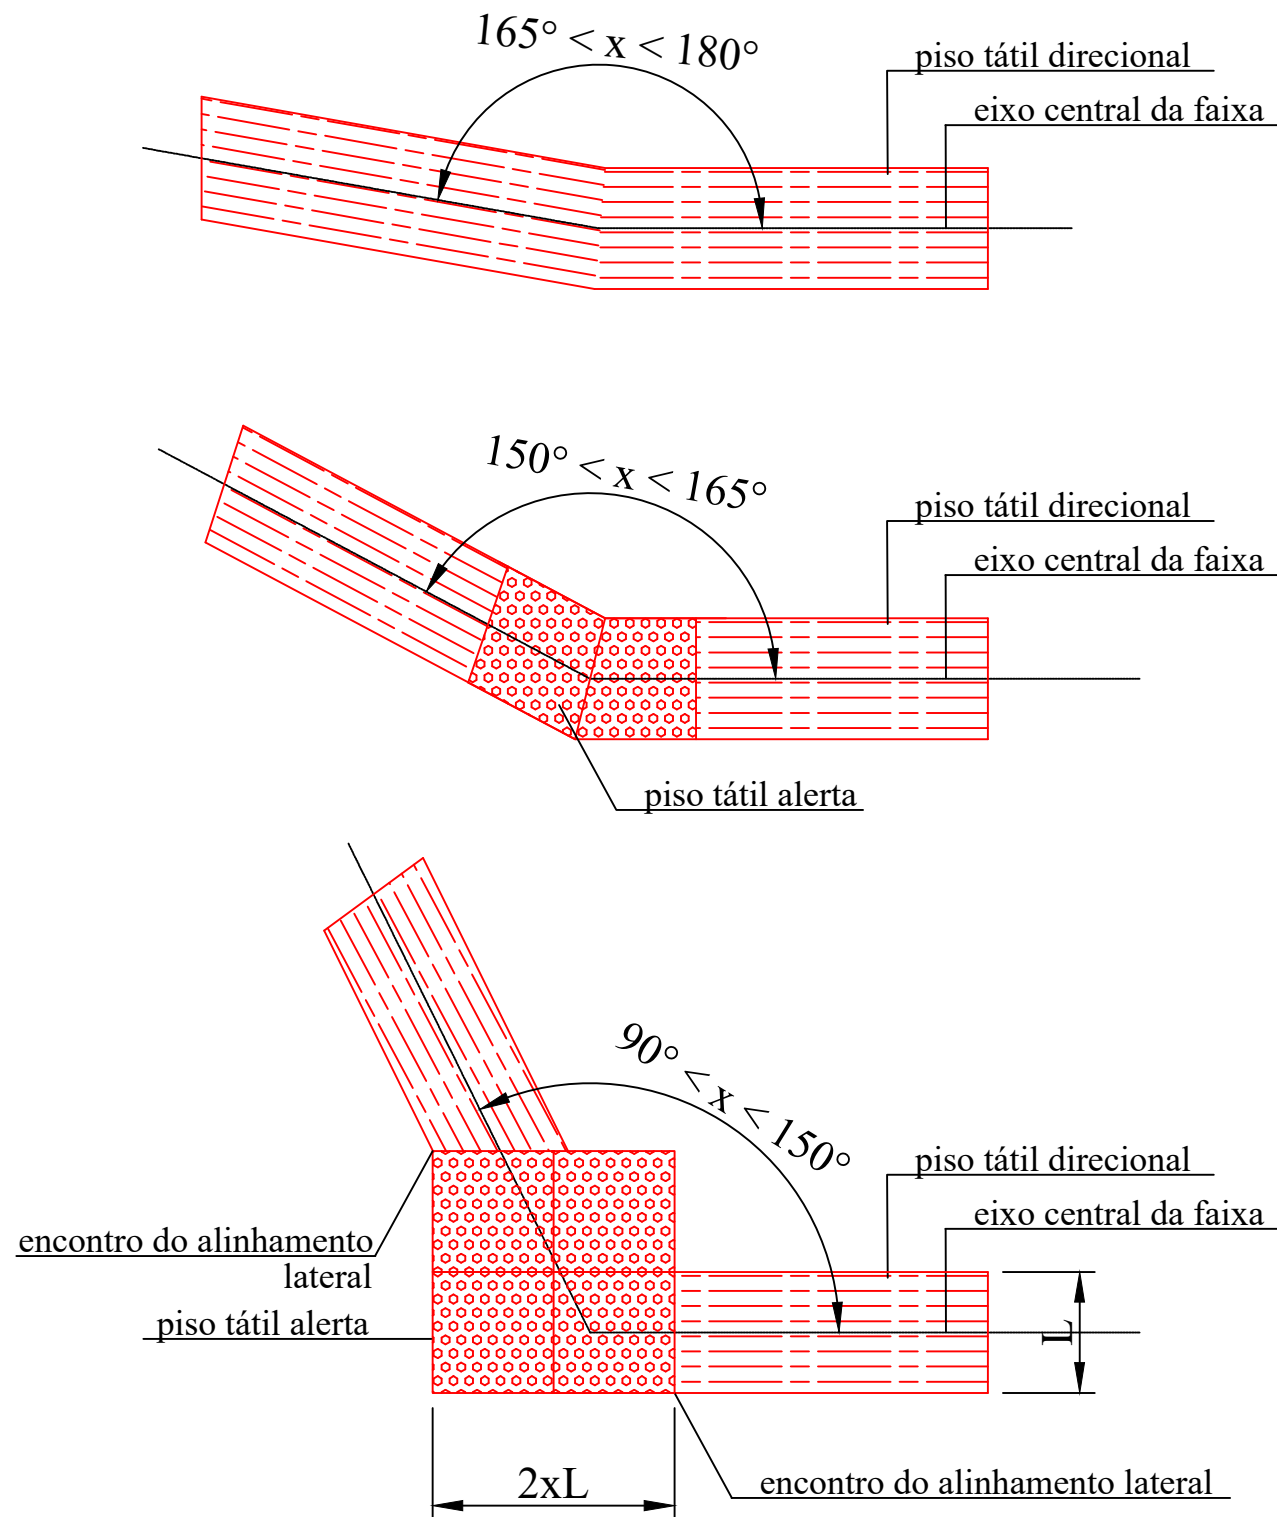

PLANTA BAIXA - Esc.1/125

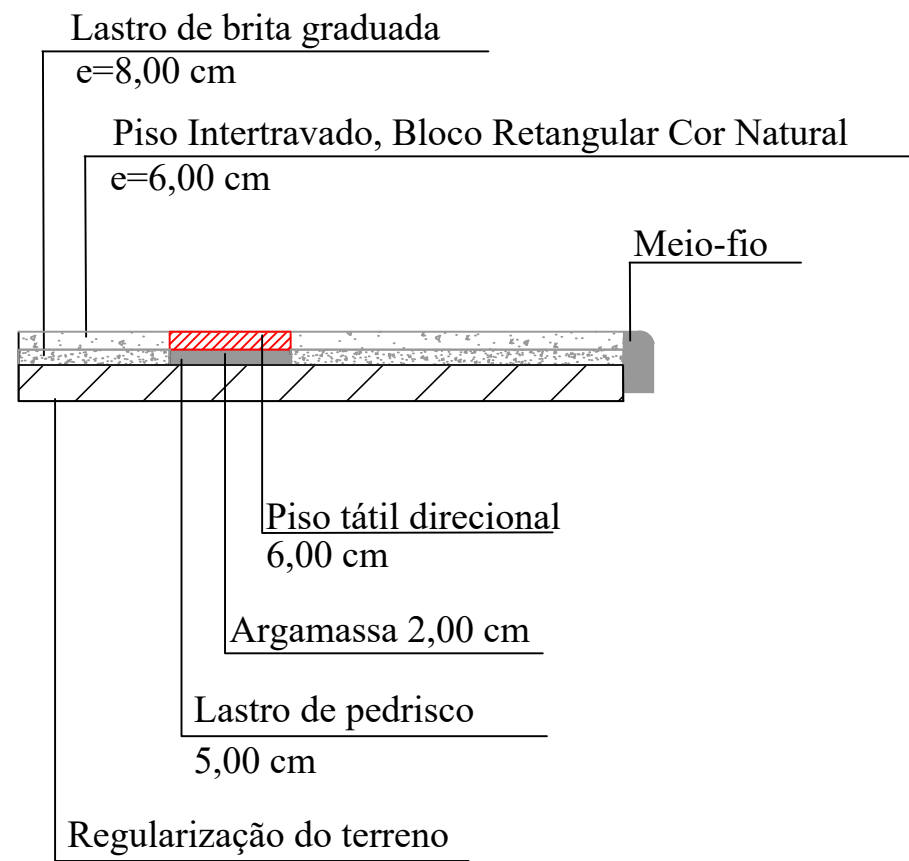

PLANTA BAIXA - Esc.1/125

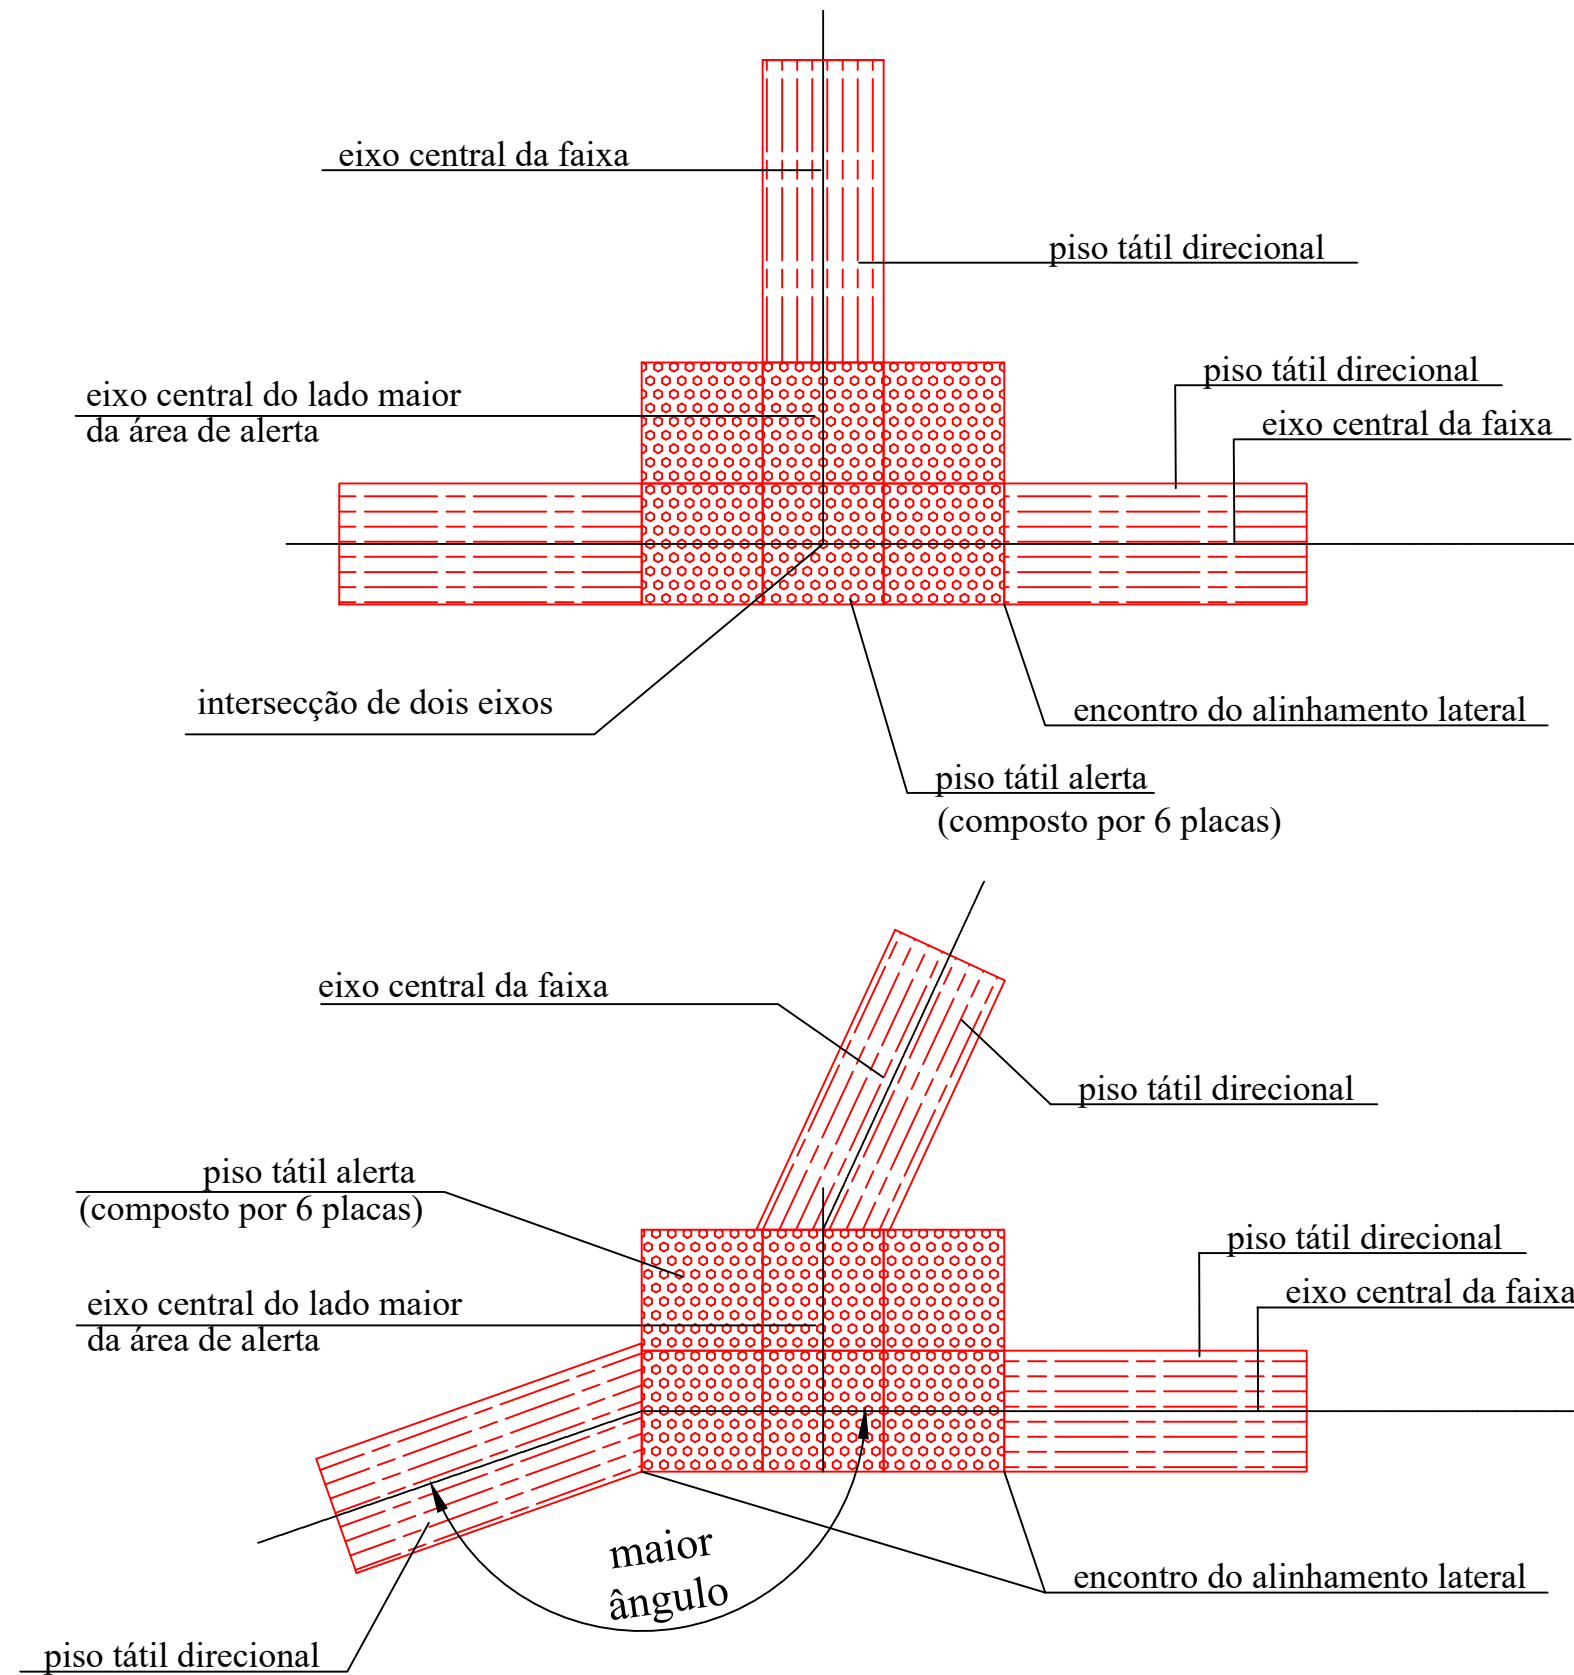


OBS: O lado maior do retângulo deve unir as faixas que formam maior ângulo entre si, mantendo-se pelo menos um dos lados em posição ortogonal.

PROJETO: REVITALIZAÇÃO PRAÇA DA IMIGRAÇÃO JAPONESA		Prefeitura Municipal de Curitiba  Secretaria de Planejamento e Urbanismo	
LOCAL DA OBRA: PRAÇA CENTENÁRIO DA IMGRAÇÃO JAPONESA			
TÍTULO: DETALHES PASSEIO PÚBLICO			
SECRETARIA DE PLANEJAMENTO E URBANISMO Secretário AMAURY SILVA			
DEPARTAMENTO TÉCNICO DE ENGENHARIA E ARQUITETURA			
Arquiteto	FELIPE SCARAMUZZA	Eng. Civil	VALTER G. DOS SANTOS
Arquiteta	WALÉSKA C. MACHADO	Eng. Civil	SILBERTO PROVESTI
Arquiteta	ANAYARA MELLO	Eng. Civil	EDUARDO DE VIGILII
Arquiteta	JOSELE PRANDI	Eng. Civil	LAURA G. A. ALMEIDA
Arquiteta	CAMILA GARCIA	Eng. Eletricista	EDUARD F. F. SANTOS
ENDEREÇO DA OBRA: R. Felipe Granemann, 342 - Bosque, Curitiba - SC		DATA: MAIO 2026	
		PRANCHA: 02/03	


S1

PLANTA
ESC 1:25

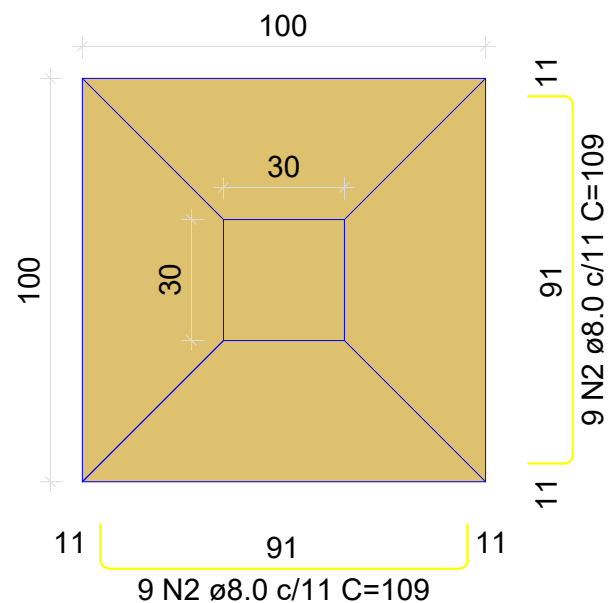

Solo com capacidade de suporte > 3.00 kgf/cm²
Solo compactado sobre a sapata
peso específico > 2400.00 kgf/m³

CORTE
ESC 1:25

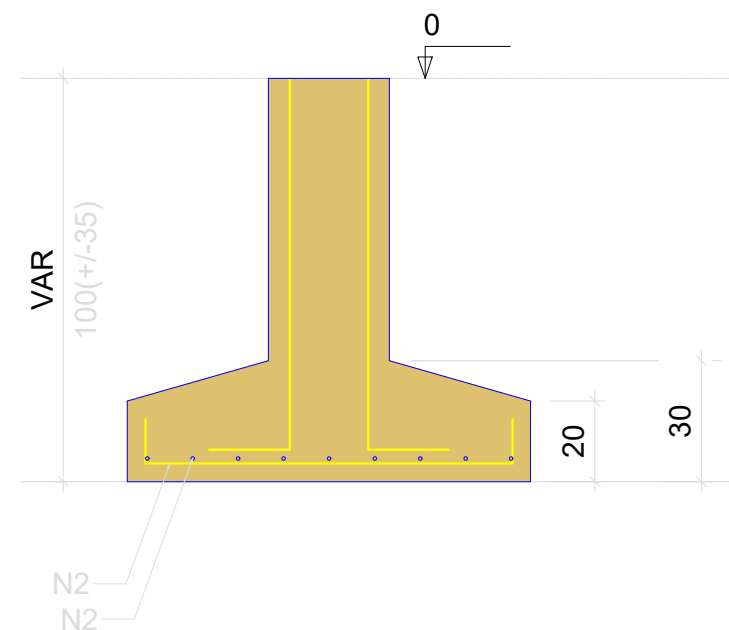

RELAÇÃO DO AÇO

P1

S1

AÇO	N	DIAM (mm)	QUANT	C.UNIT (cm)	C.TOTAL (cm)
CA60	1	5.0	9	83	747
CA50	2	8.0	18	109	1962
	3	10.0	6	VAR	VAR

RESUMO DO AÇO

AÇO	DIAM (mm)	C.TOTAL (m)	PESO + 10% (kg)
CA50	8.0	19.6	8.5
CA60	10.0	6.5	4.4
CA60	5.0	7.5	1.3
PESO TOTAL (kg)			
CA50	13		
CA60	1.3		


Volume de concreto (C-35) = 0.29 m³

Área de forma = 1.44 m²

P1


PAVIMENTO - L1

SEÇÃO
ESC 1:20

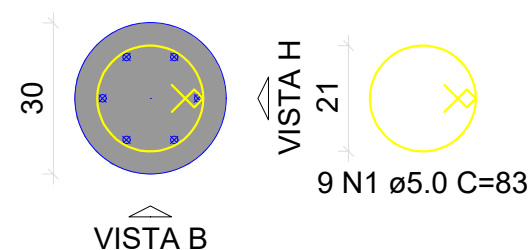

VISTA H
ESC 1:25

VISTA B
ESC 1:25

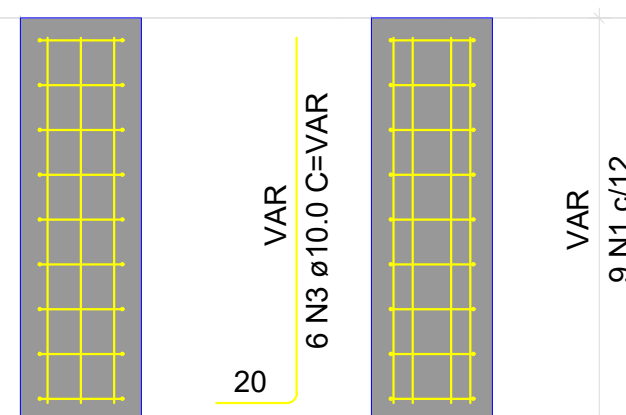

PROJETO:

REVITALIZAÇÃO PRAÇA DA IMIGRAÇÃO JAPONESA

LOCAL DA OBRA:

PRAÇA CENTENÁRIO DA IMIGRAÇÃO JAPONESA

TÍTULO:

DETALHAMENTO FUNDAÇÕES

SECRETARIA DE PLANEJAMENTO E URBANISMO

Secretário AMAURY SILVA

DEPARTAMENTO TÉCNICO DE ENGENHARIA E ARQUITETURA

Arquiteto FELIPE SCARAMUZZA Eng. Civil VALTER G. DOS SANTOS
Arquiteta WALESKA C. MACHADO Eng. Civil SILBERTO PROVESI
Arquiteta ANAÍARA MELLO Eng. Civil EDUARDO DE VIGILII
Arquiteta JOSTELLE PRANDI Eng. Civil LAURA G. A. ALMEIDA
Arquiteta CAMILLA GARCIA Eng. Eletricista EDUARDO E. E. SANTOS

ENDEREÇO DA OBRA:

R. Felipe Granemann, 342 - Bosque, Curitiba - SC

Prefeitura Municipal de Curitiba



Secretaria de Planejamento
e Urbanismo

DATA:

MAIO 2026

PRANCHA:

03/03