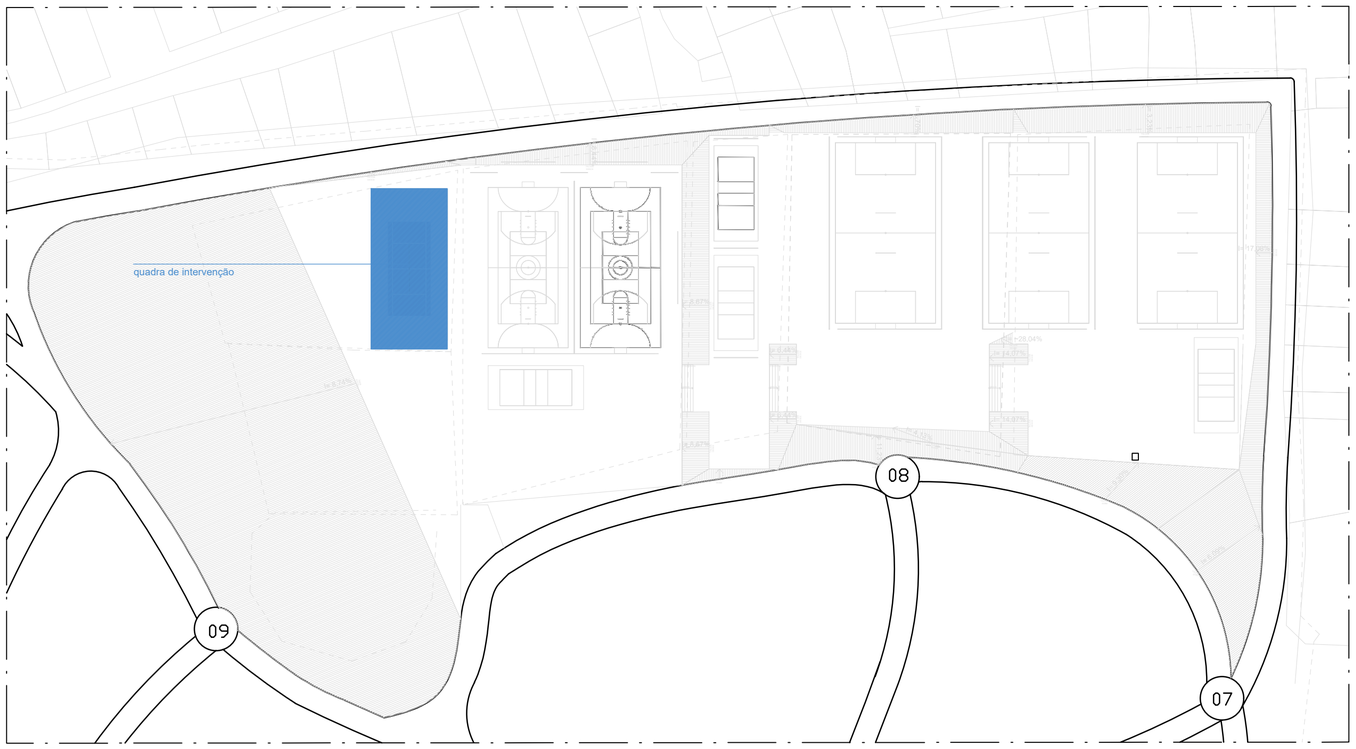

NORTE

IMPLANTAÇÃO
Quadras Poliesportivas

Esc 1:1.000
Aest.= 29.557,40m2

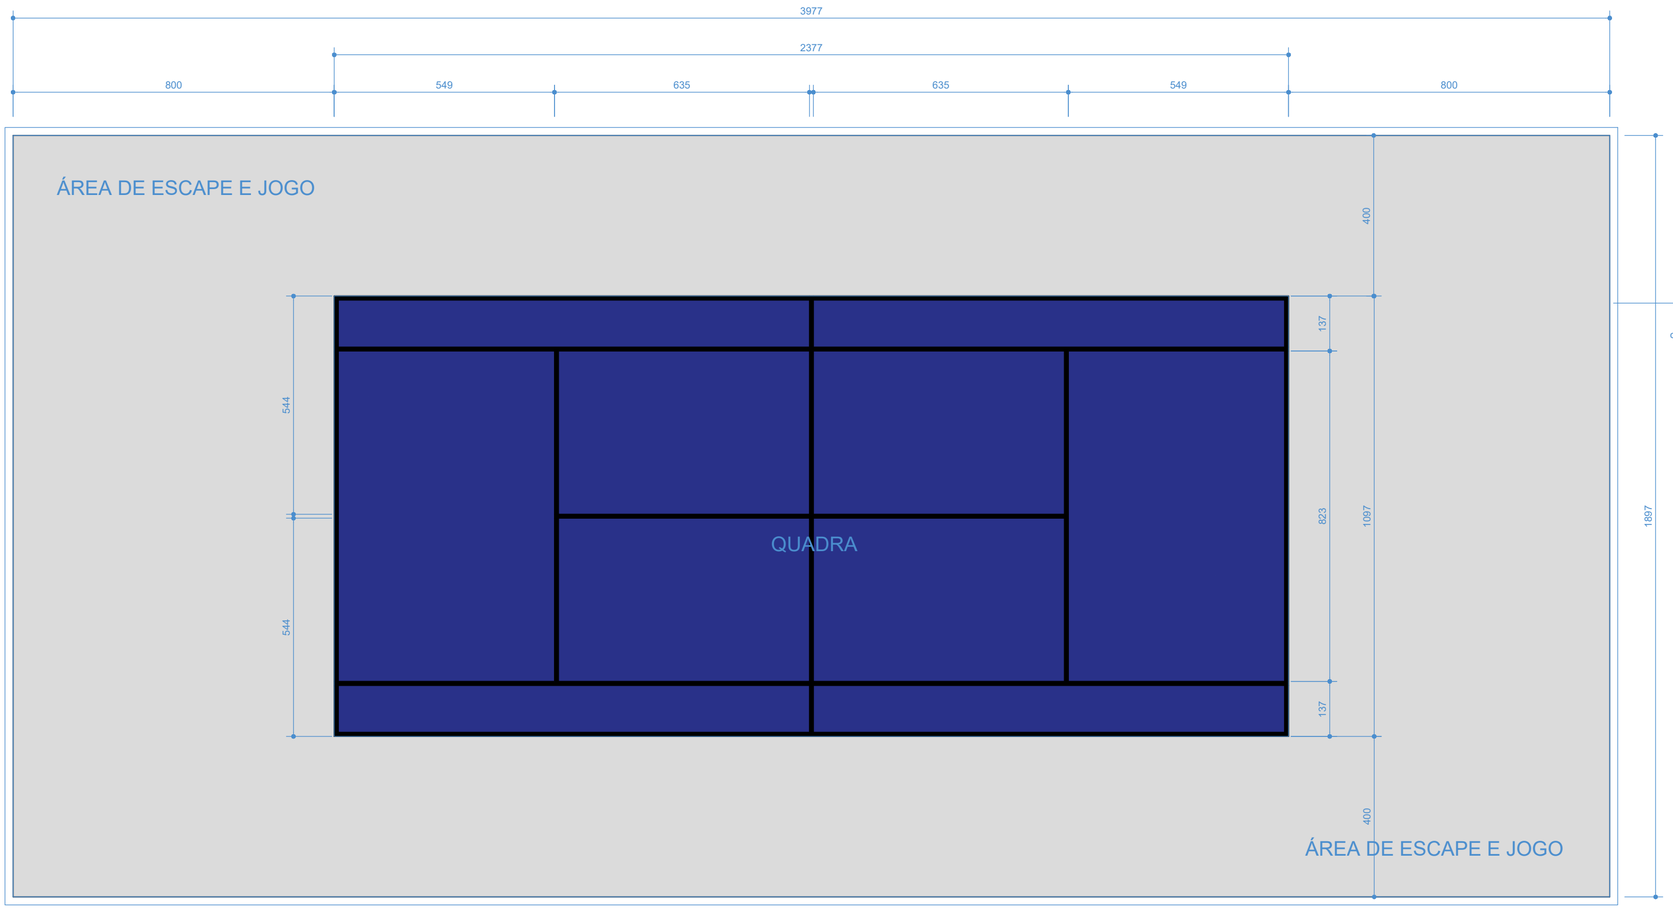

baldrame de contenção de piso em concreto
15x50cm
contorno útil da quadra, em nível, junto ao alambrado

DETALHE ALAMBRADO
Quadra de tenis
Esc 1:100

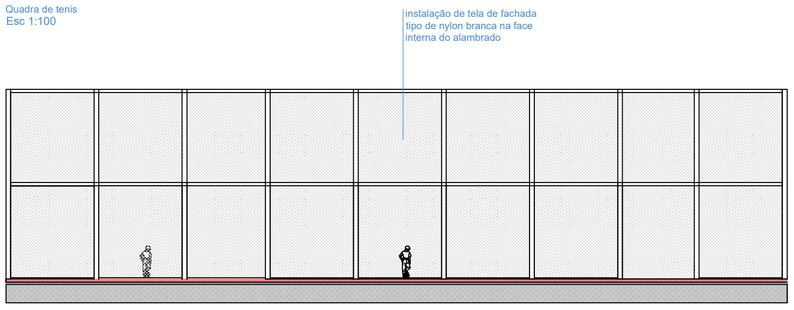

DETALHE ALAMBRADO
Quadras Poliesportivas/ Alambrados
Esc 1:100

ESPECIFICAÇÕES DE QUADRAS E ALAMBRADOS

ÁREA DE INTERVENÇÃO DE QUADRAS 29.557,70M2

1 QUADRA DE FUTEBOL SOCIETY

QUADRAS

DIMENSÕES		QUANTIDADE	TOTAL
DIMENSÕES	25X45 M	4	
ÁREA	1.125,00 M2	4	4.500,00 M2

ALAMBRADOS

DIMENSÕES		QUANTIDADE	TOTAL	TIPO
DIMENSÕES	25X48X7 M	4		FECHADO COM H= 7M
ÁREA	1.022,00 M2	4		2 PORTAS OPOSTAS DE 3,50X2,10M
TOTAL			**4.088,00 M2**	

2 QUADRA DE VOLEI DE AREIA

QUADRAS

DIMENSÕES		QUANTIDADE	TOTAL
DIMENSÕES	11X24 M	3	
ÁREA	264,00 M2	3	
TOTAL			**792,00 M2**

ALAMBRADOS

DIMENSÕES		QUANTIDADE	TOTAL	TIPO
DIMENSÕES	11X5 M	4		ABERTOS COM H= 5M
ÁREA	55,00 M2	4		4 ALAMBRADOS COM 11,00M X 5,00M
TOTAL			**220,00 M2**	

3 QUADRA POLIESPORTIVA

QUADRAS

DIMENSÕES		QUANTIDADE	TOTAL
DIMENSÕES	20X40 M	3	
ÁREA	800,00 M2	3	2.400,00 M2

ALAMBRADOS

DIMENSÕES		QUANTIDADE	TOTAL	TIPO
DIMENSÕES	13,5X5 M	5	337,50 M2	ABERTOS COM H= 5M
	6,75X5 M	5	168,75 M2	ABERTOS COM H= 5M
	18X5 M	2	180,00 M2	ABERTOS COM H= 5M
	44X5 M	1	220,00 M2	ABERTOS COM H= 5M
	43X5 M	1	215,00 M2	ABERTOS COM H= 5M
TOTAL			**1.121,25 M2**	

4 QUADRA DE TENIS

QUADRAS

DIMENSÕES		QUANTIDADE	TOTAL
DIMENSÕES	20X40 M	1	
ÁREA	800,00 M2	1	800,00 M2

ALAMBRADOS

DIMENSÕES		QUANTIDADE	TOTAL	TIPO
DIMENSÕES	23,77X10,97 M	4	600,00 M2	ABERTOS COM H= 5M
TOTAL			**600,00 M2**	

TOTAL GERAL 6.029,25 M2

FELIPE TAPXURE SCARAMUZZA:01699703965
Assinado de forma digital por FELIPE TAPXURE SCARAMUZZA:01699703965
Dados: 2025.06.24 17:22:40 -03'00'

PROJETO: QUADRA DE TÊNIS

LOCAL DA OBRA:

TÍTULO: QUADRAS E ALAMBRADOS

SECRETARIA DE PLANEJAMENTO E URBANISMO
Secretário Amaury Silva

Dpto. Téc. de Eng. e Arq.

Arquiteta	DAIANA PENTEADO	Eng. Eletr.	EDUARD SANTOS
Arquiteto	FELIPE SCARAMUZZA	Eng. Civil	EDUARDO DEVIGILLI
Arquiteta	JOSIELE PRANDI	Eng. Civil	SILBERTO PROVESI
Arquiteta	ANAJARA MELLO	Eng. Civil	LAURA ALBINO

ENDEREÇO DA OBRA: Av Lyons, Curitibanos SC

Prefeitura Municipal de Curitibanos
Secretaria de Planejamento e Urbanismo

ÁREA:

DATA: 2025

PRANCHA: 01/01