

Estacionamento Paver (20x8m)

PB - Terreo
Escala: 1/75
Área: 84,48m²

TABELA ESQUADRIAS

PORTAS


DESCRIÇÃO LxA	QUANTIDADE	MATERIAL
PM-01 : 60X210	01	Porta de madeira / cor branca- 1 Folha - Giro
PM-02 : 70X210	03	Porta de madeira / cor branca- 1 Folha - Giro
PF-01 : 80X210	02	Porta de ferro e vidro / cor branca- 1 Folha - Giro

JANELAS

DESCRIÇÃO LxAxP	QUANTIDADE	MATERIAL
JF-01 : 60x60/150	01	Janela de ferro e vidro / Maxim-ar
JF-02 : 85x100/110	01	Janela de ferro e vidro / Maxim-ar
JF-03 : 120x100/110	01	Janela de ferro e vidro / Correr - 4 folhas
JF-04 : 130x110/100	01	Janela de ferro e vidro / Maxim-ar
JF-05 : 190x110/100	01	Janela de ferro e vidro / Maxim-ar
JF-06 : 200x100/110	04	Janela de ferro e vidro / Correr - 4 folhas
JF-06 : 280x110/100	01	Janela de ferro e vidro / Maxim-ar

TABELA DE REVESTIMENTOS

○	Piso
○01	Cimento bruto
○02	Piso cerâmico
○03	Piso cerâmico antiderrapante
△	Parede
△01	Tinta
△02	Piso cerâmico
□	Teto
□01	Laje
□02	Forro em madeira

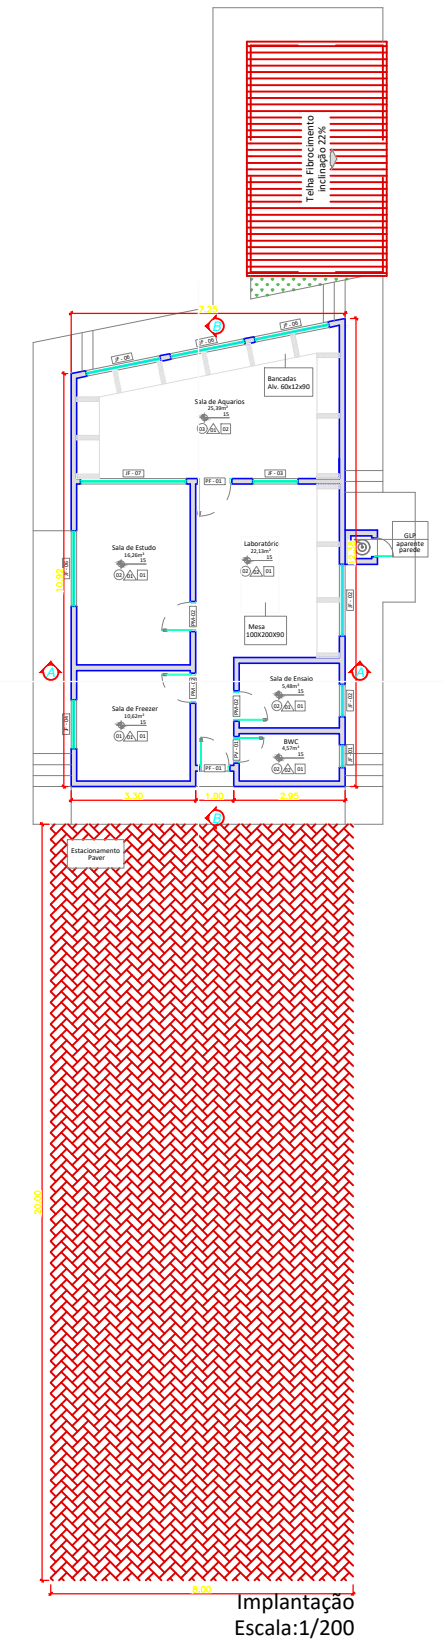

Implantação
Escala: 1/200



Assinaturas do documento



Código para verificação: **VUQ5M567**

Este documento foi assinado digitalmente pelos seguintes signatários nas datas indicadas:



ELIANA DOROTEA PORTO VELHO (CPF: 799.XXX.009-XX) em 20/10/2025 às 19:35:53

Emitido por: "SGP-e", emitido em 13/07/2018 - 13:48:14 e válido até 13/07/2118 - 13:48:14.

(Assinatura do sistema)

Para verificar a autenticidade desta cópia, acesse o link <https://portal.sgpe.sea.sc.gov.br/portal-externo/conferencia-documento/VURFU0NfMTIwMjJfMDAwNDA0NDRfNDA0NzJfMjAyNV9WVVE1TTU2Nw==> ou o site <https://portal.sgpe.sea.sc.gov.br/portal-externo> e informe o processo **UDESC 00040444/2025** e o código **VUQ5M567** ou aponte a câmera para o QR Code presente nesta página para realizar a conferência.