
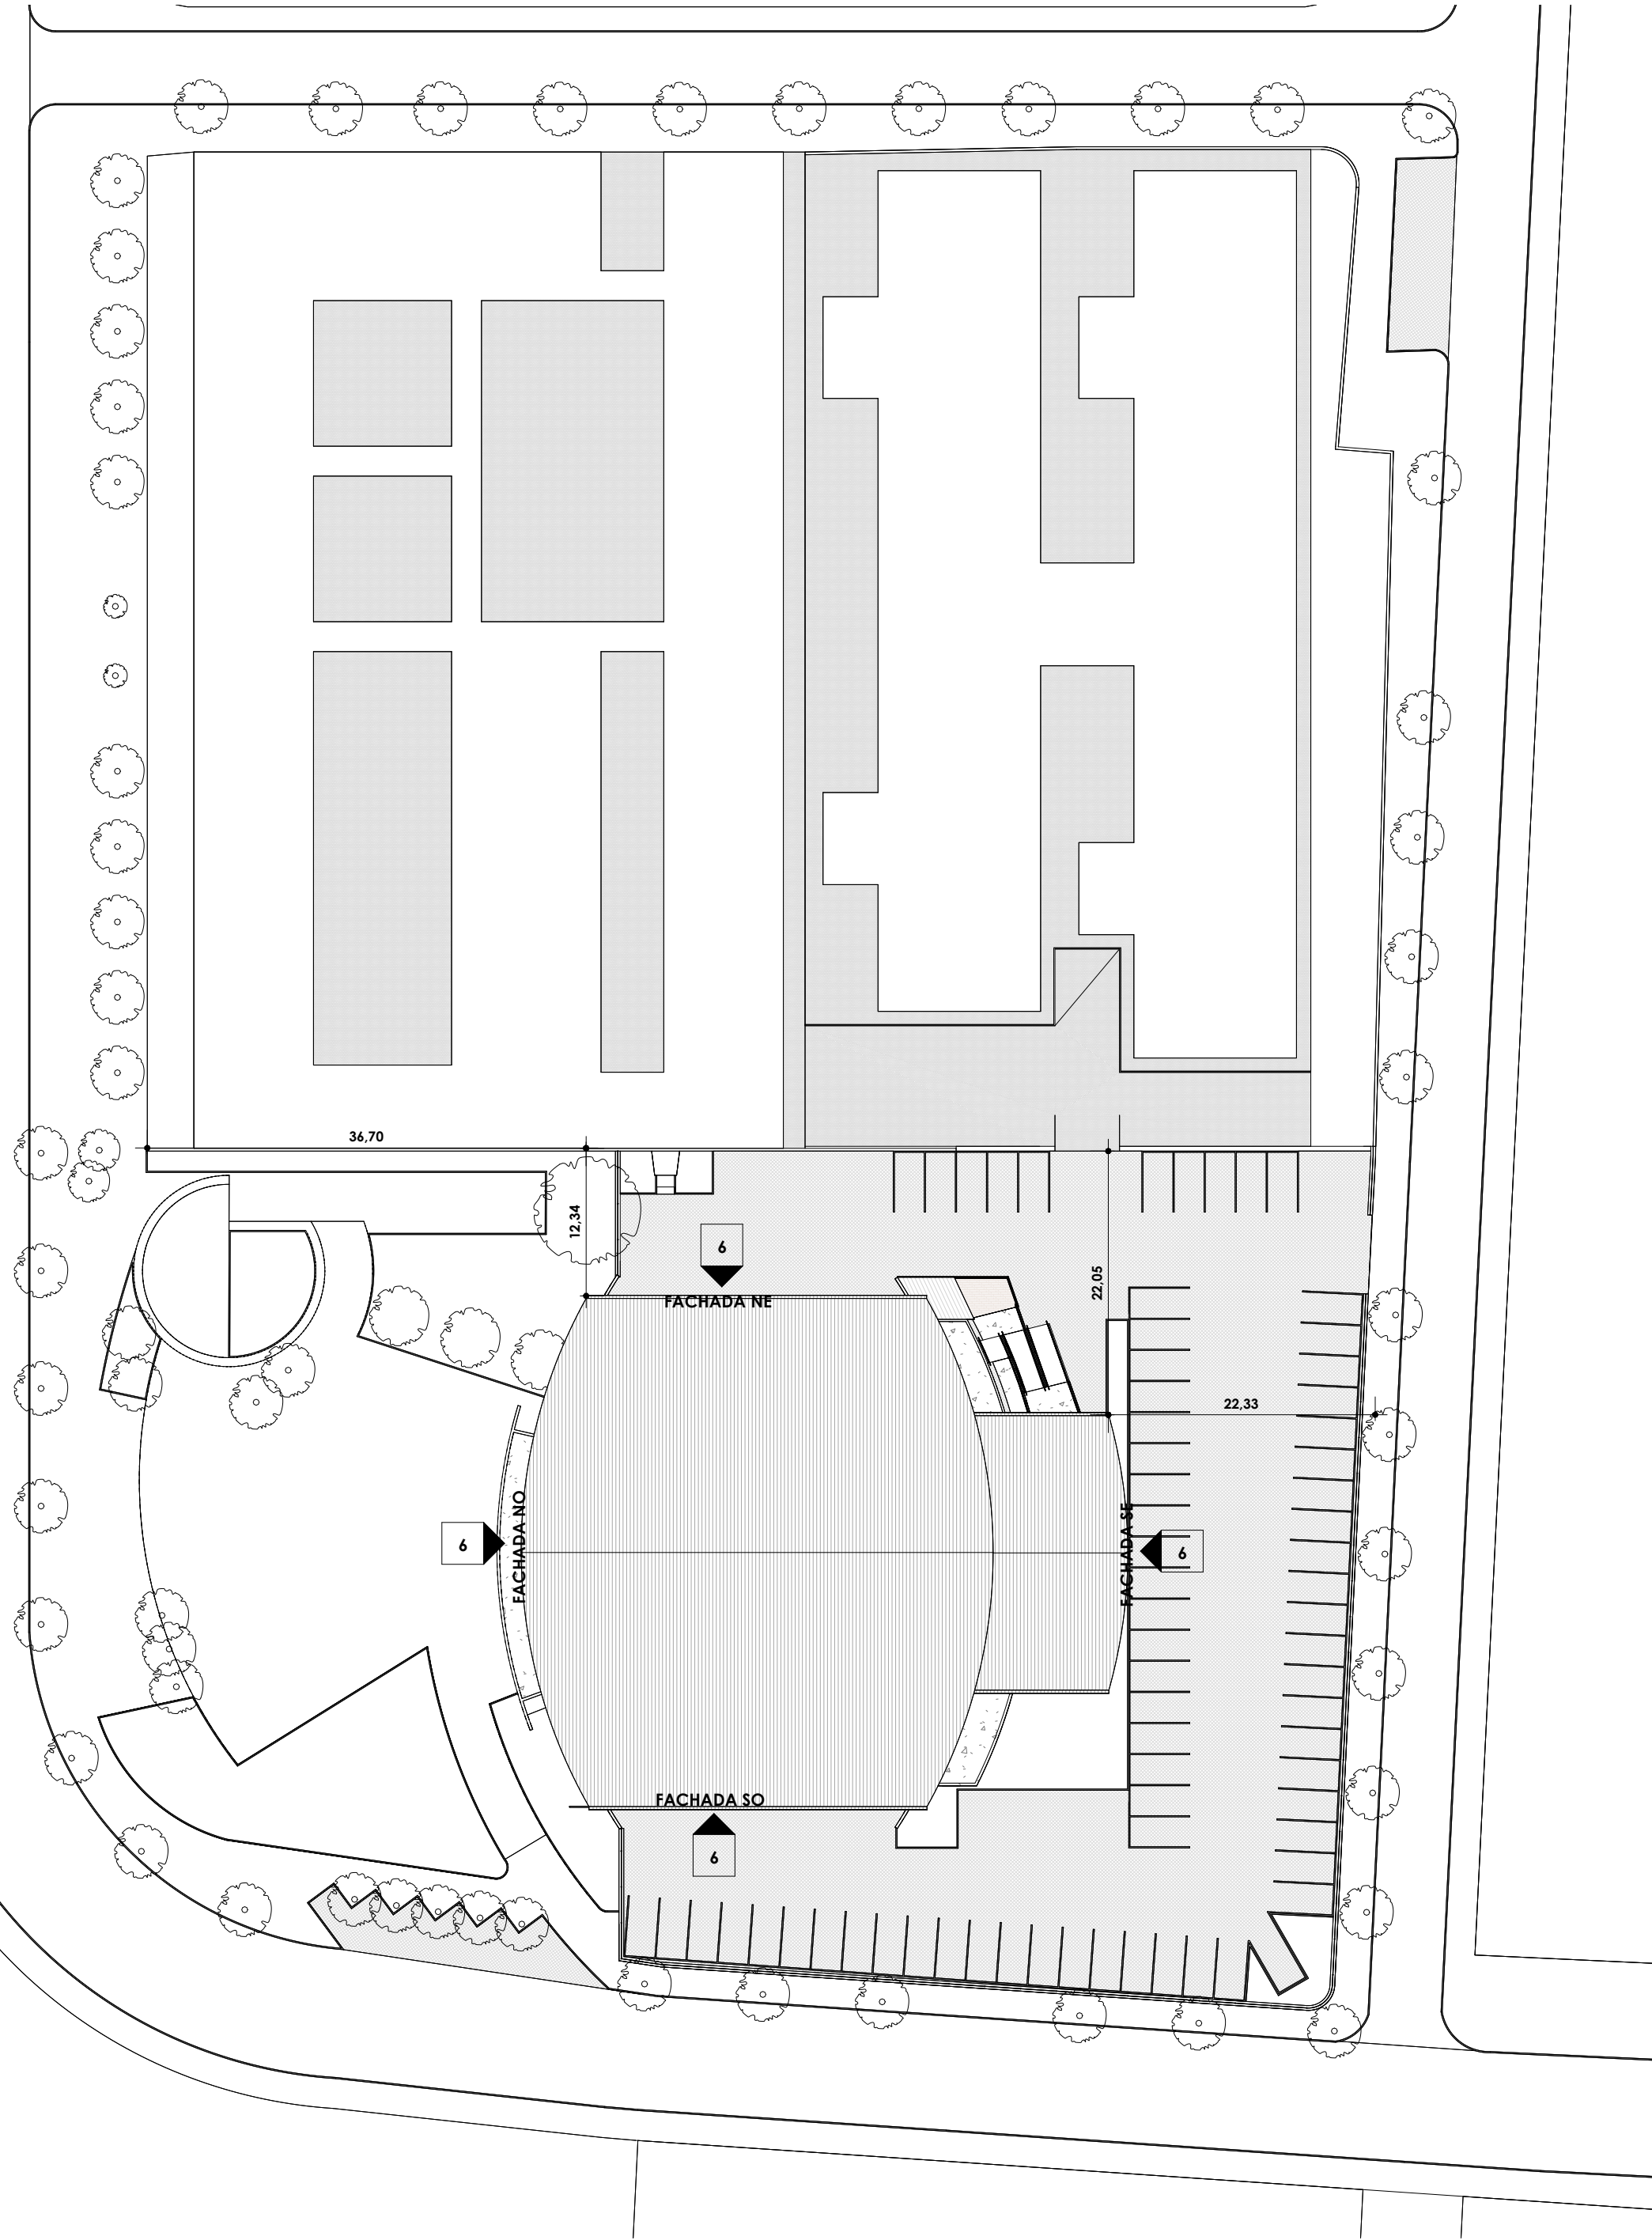
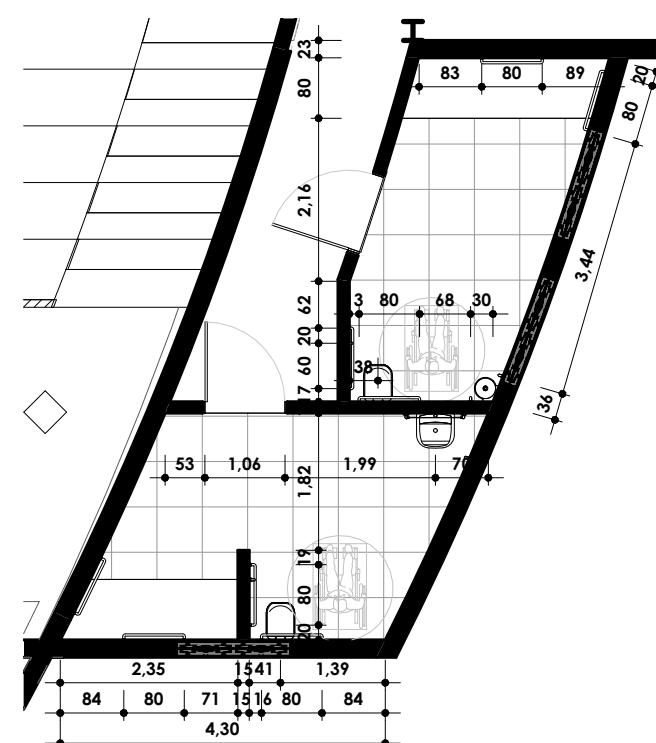
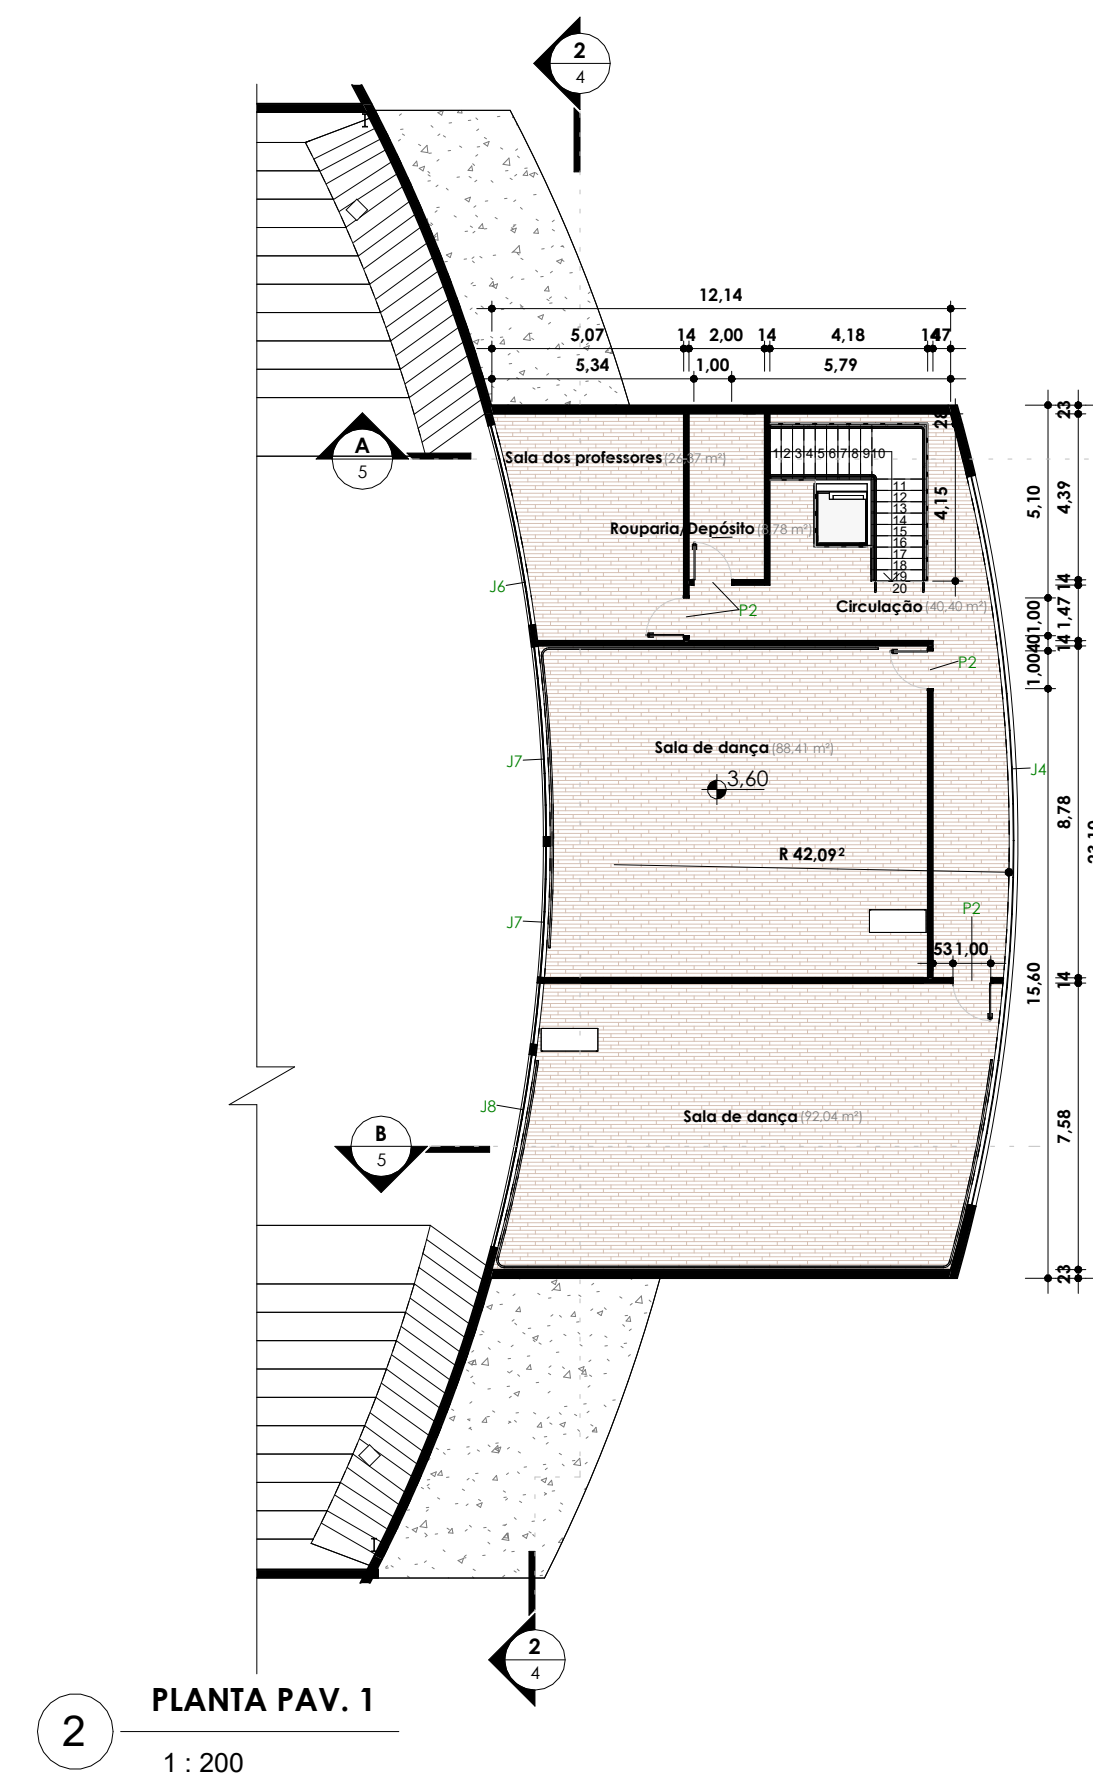


2 PLANTA DE SITUAÇÃO
1 : 2000

1 IMPLANTAÇÃO
1 : 500

 MÓDULO ESCRITÓRIO DE COOPERAÇÃO TÉCNICA UDESC LAGUNA	DESENHADAS POR:	Guilherme Boger e Sara Schulz Meurer	ESCALA:	indicada	DATA:	24/03/2026
	PRANCHA:	Planta de implantação e situação	FOLHA:	1	/ 6	
	PROJETO:	Ginásio CERES	ORIENTADO POR:	Prof. Dra. Paula Batistello		

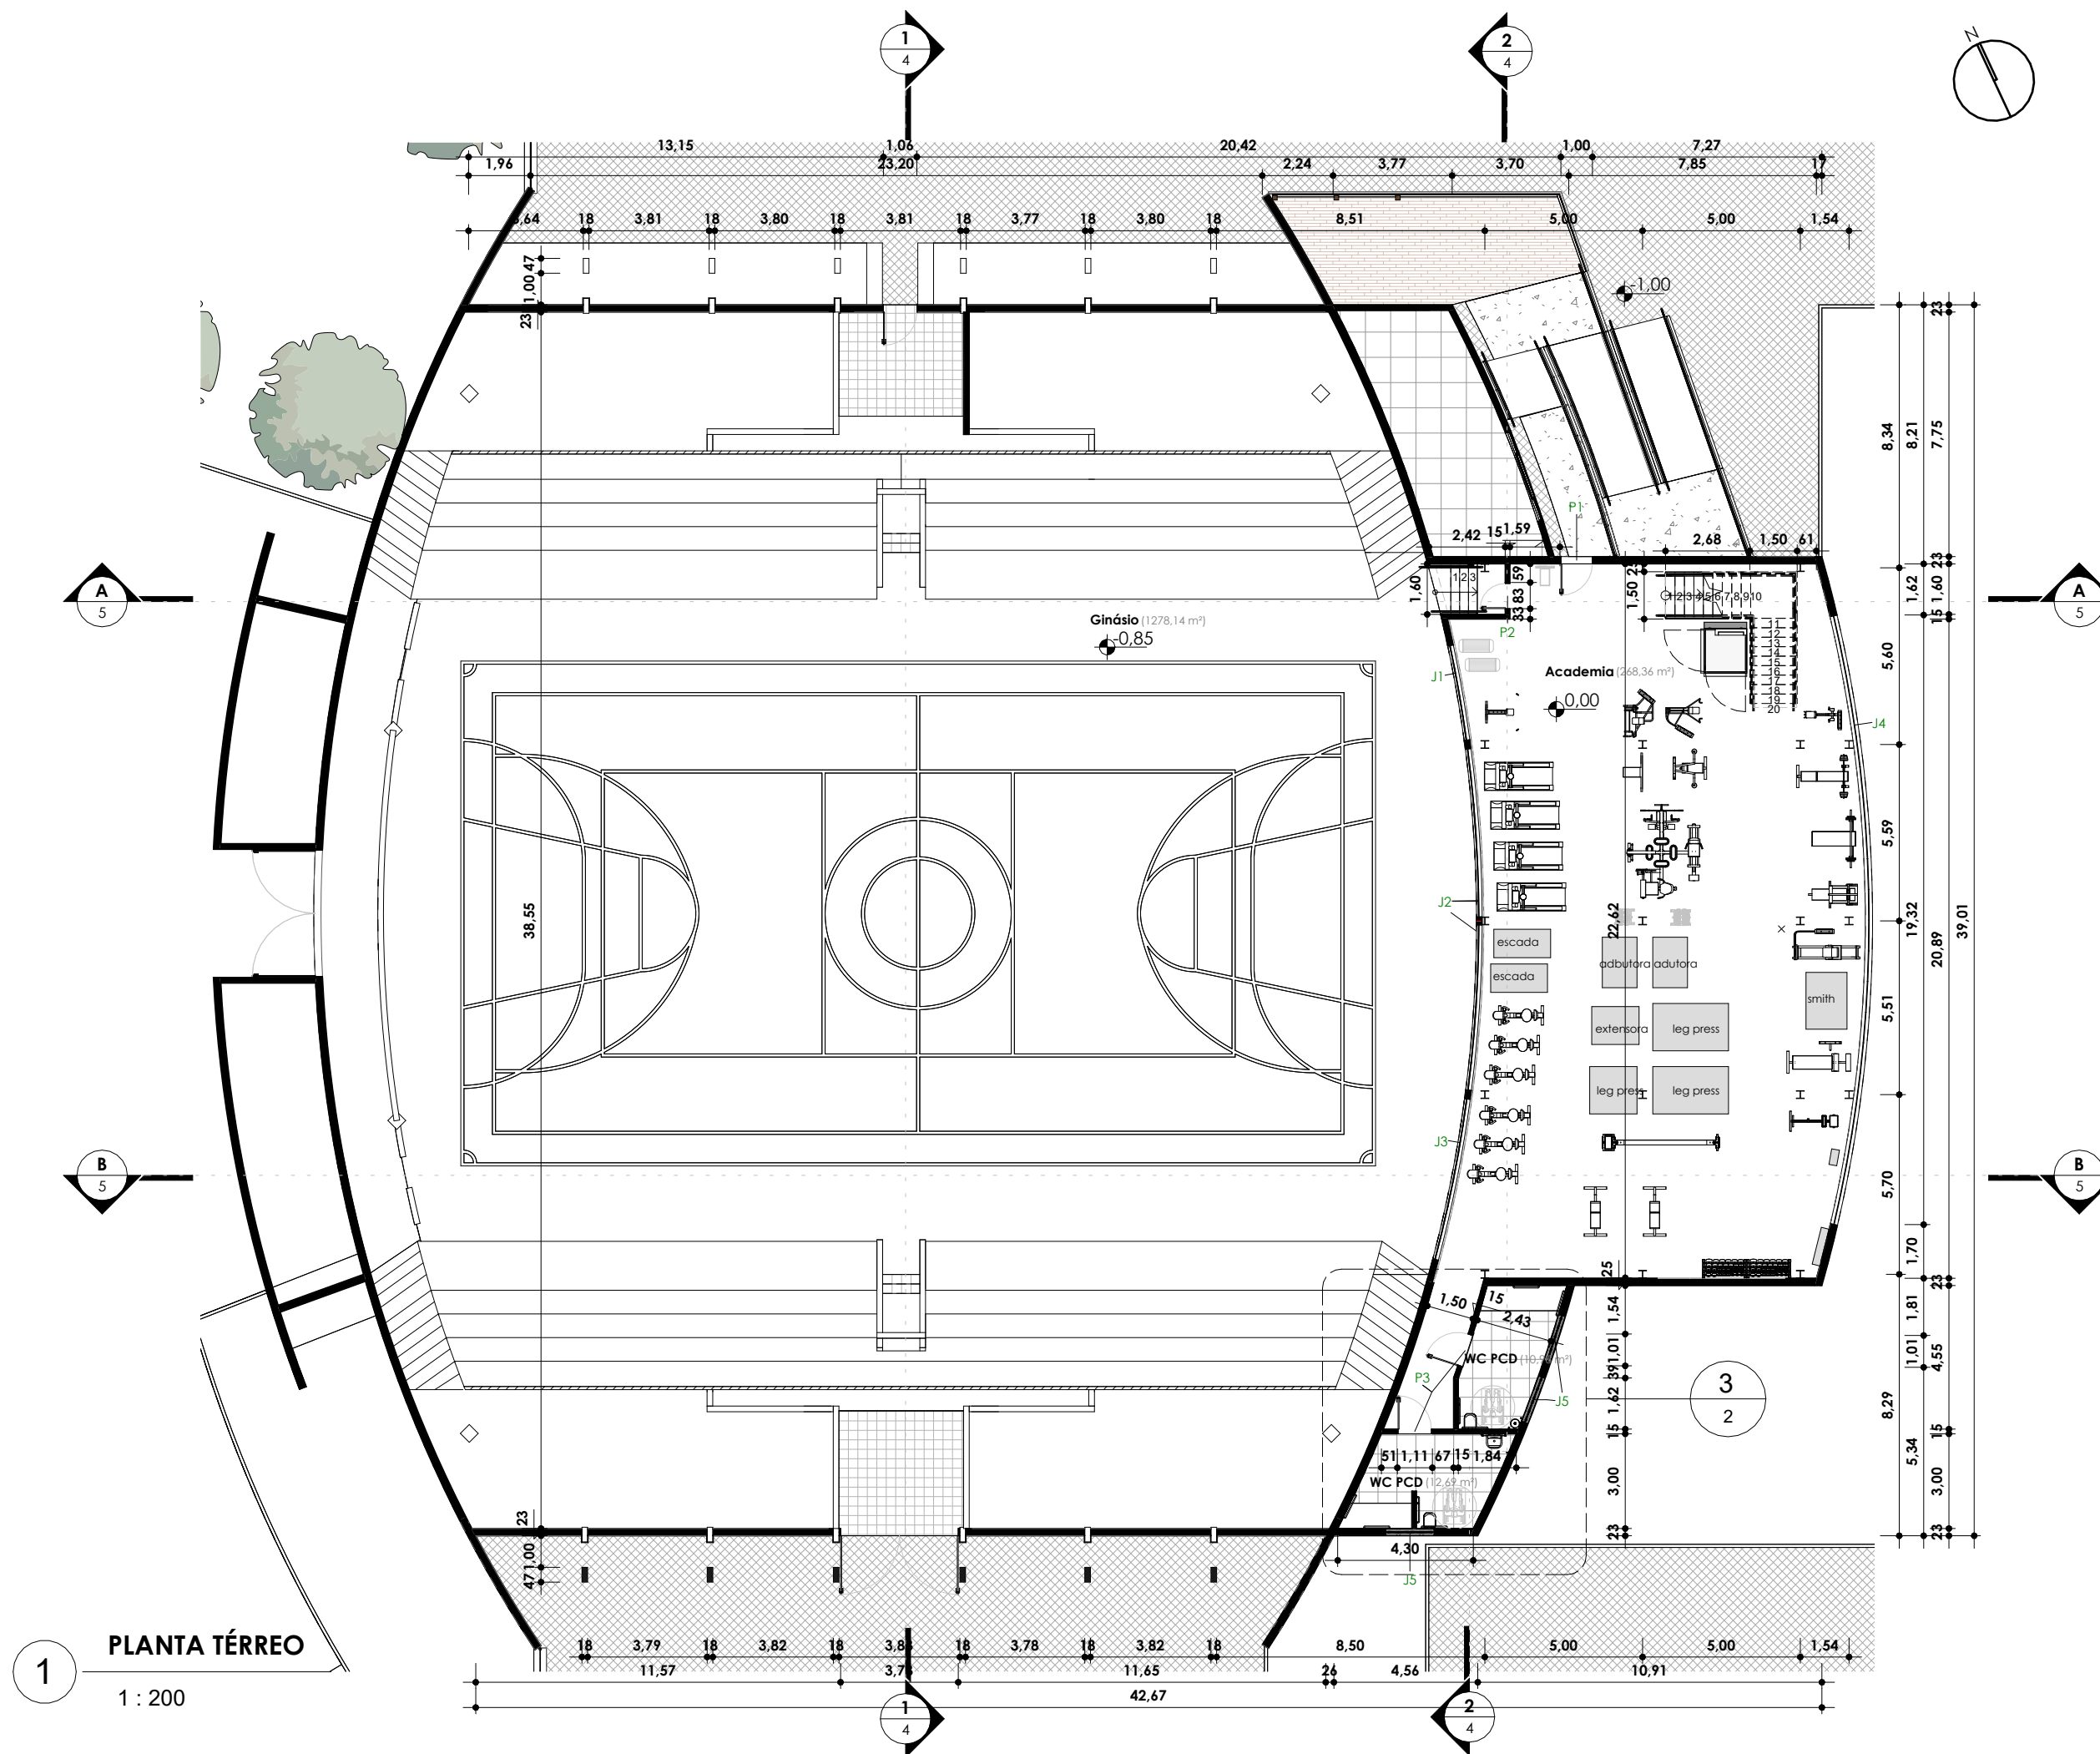

CÓDIGO	CONTAGEM	DESCRIÇÃO	LARGURA	ALTURA	PEITORIL
J1	1	SOBRE MEDIDA COM ÂNGULO - FIXA DE 12 FOLHAS DE VIDRO E MOLDURA ALUMINIO	3,05	1,76	0,50
J2	2	SOBRE MEDIDA COM ÂNGULO - FIXA DE 12 FOLHAS DE VIDRO E MOLDURA ALUMINIO	5,34	1,76	0,50
J3	1	SOBRE MEDIDA COM ÂNGULO - FIXA DE 08 FOLHAS DE VIDRO E MOLDURA ALUMINIO	5,19	1,76	0,50
J4	2	SOBRE MEDIDA COM ÂNGULO - FIXA DE 20 FOLHAS DE VIDRO E MOLDURA ALUMINIO	2,950	1,10	1,00
J5	3	EXISTENTE	1,48	0,80	1,60
J6	1	SOBRE MEDIDA COM ÂNGULO - FIXA DE 6 FOLHAS DE VIDRO E MOLDURA ALUMINIO	5,30	1,00	1,10
J7	2	SOBRE MEDIDA COM ÂNGULO - FIXA DE 6 FOLHAS DE VIDRO E MOLDURA ALUMINIO	5,00	1,00	1,10
J8	2	SOBRE MEDIDA COM ÂNGULO - FIXA DE 6 FOLHAS DE VIDRO E MOLDURA ALUMINIO	5,00	1,00	1,10
P1	1	EXISTENTE	1,00	2,10	-
P2	5	MADEIRA ACÚSTICA	0,80	2,10	-
P3	1	PCD - MADEIRA ACÚSTICA	1,00	2,10	-



MÓDULO

ESCRITÓRIO DE COOPERAÇÃO TÉCNICA
UDESC | LAGUNA

PROJETO:

Ginásio CERES

DESENHADAS POR:

Guilherme Boger e Sara Schulz Meurer

PRANCHA:

Planta Baixa Ginásio

ORIENTADO POR:


Prof. Dra. Paula Batistello

ESCALA: indicada


DATA: 24/03/2026

FOLHA: 2


6

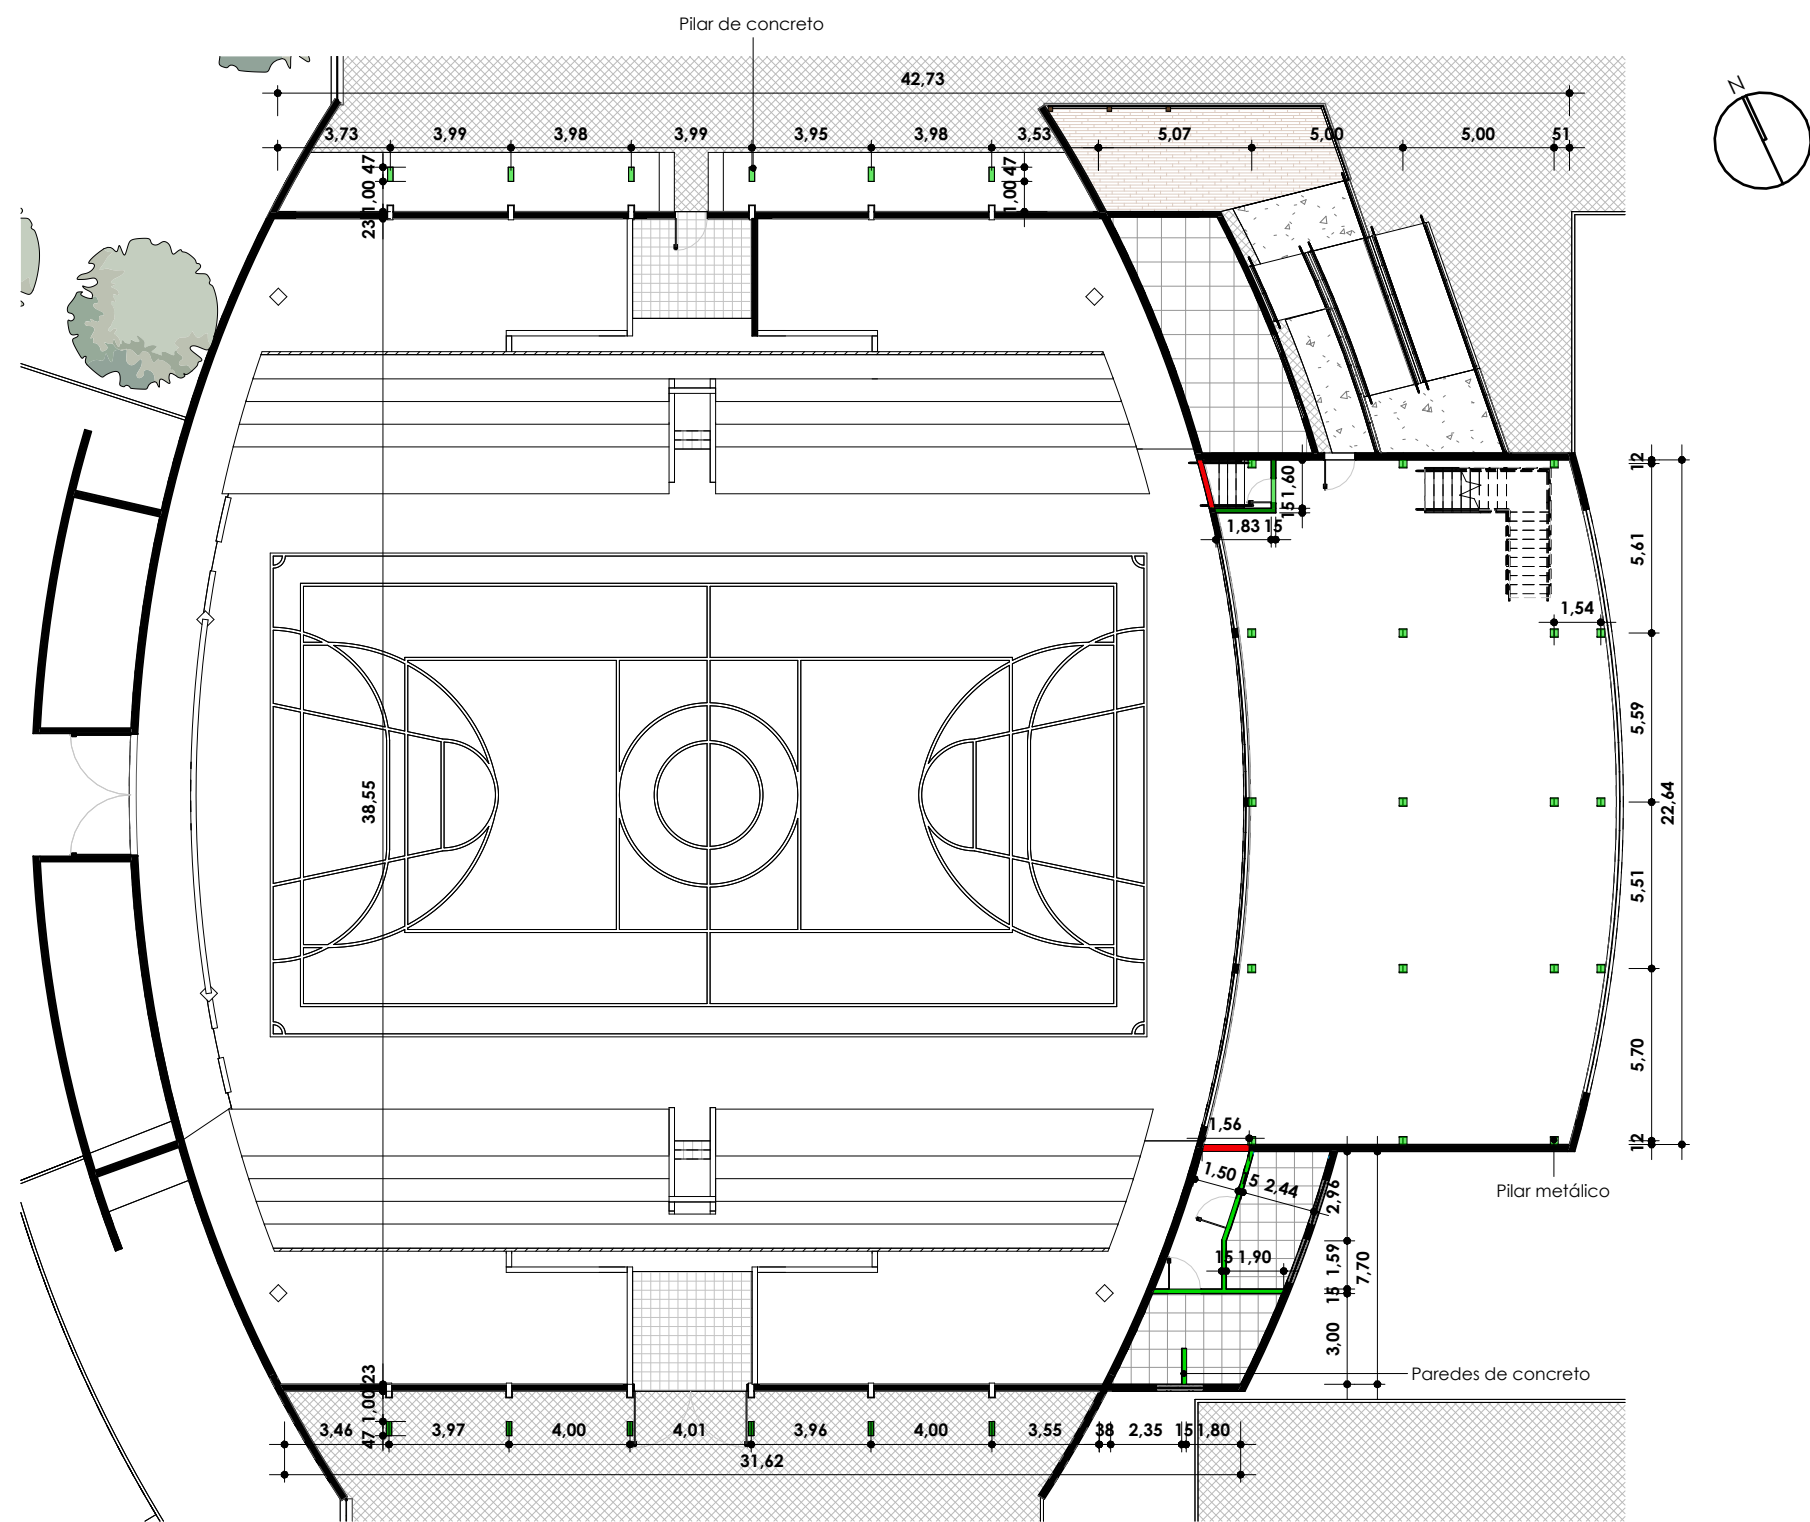


1 PLANTA TÉRREO - DEMOLIR E CONSTRUIR
1 : 250

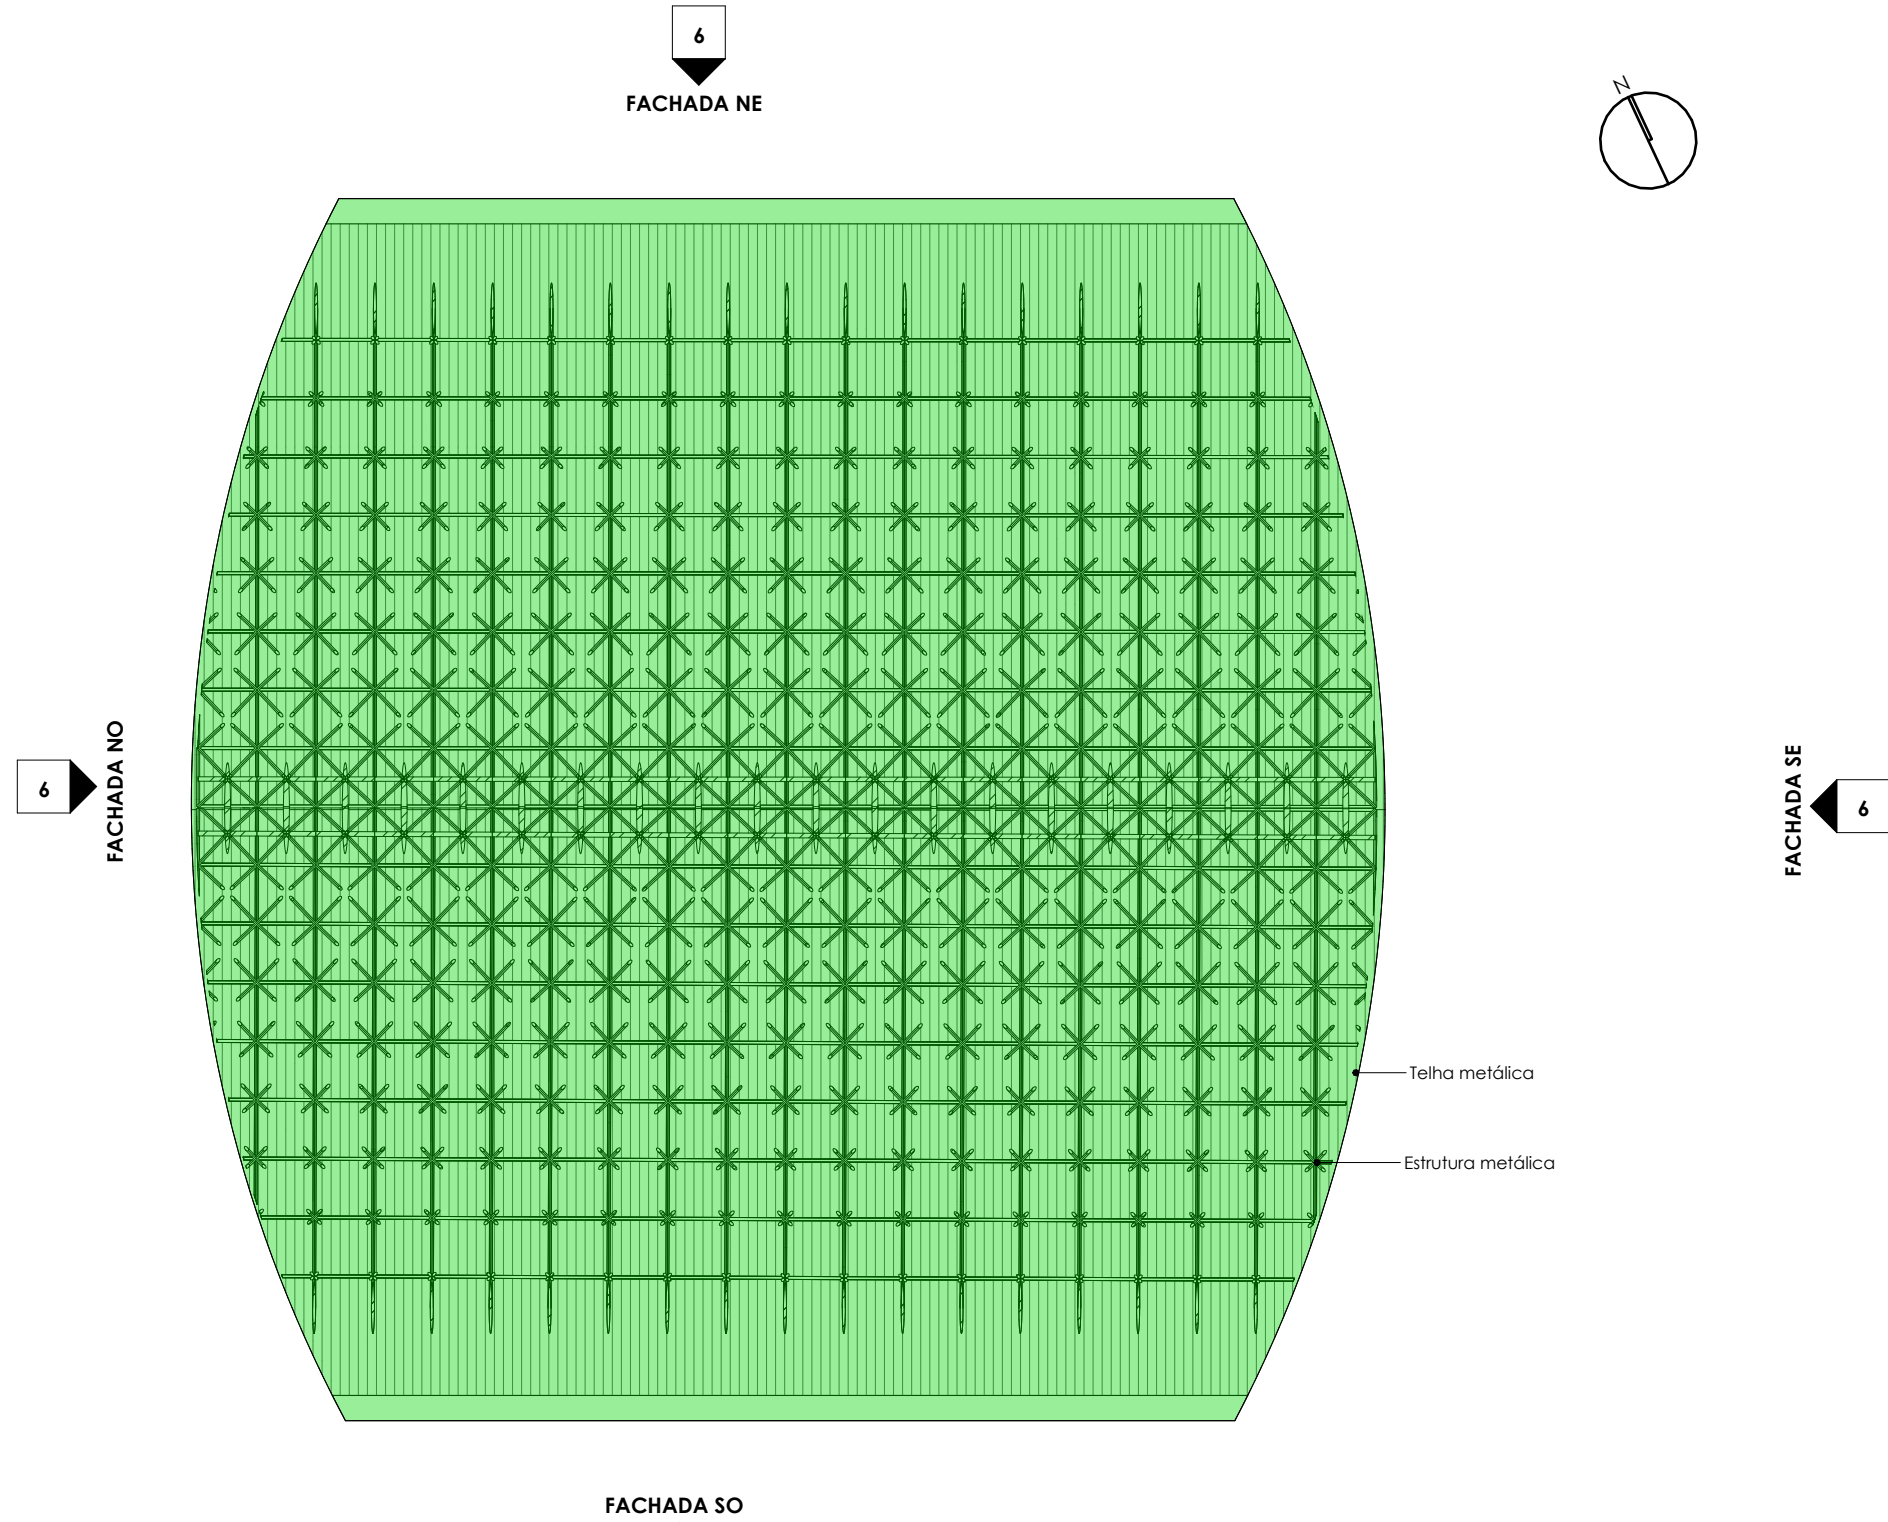


2 PLANTA DE FORRO - METÁLICO
1 : 250

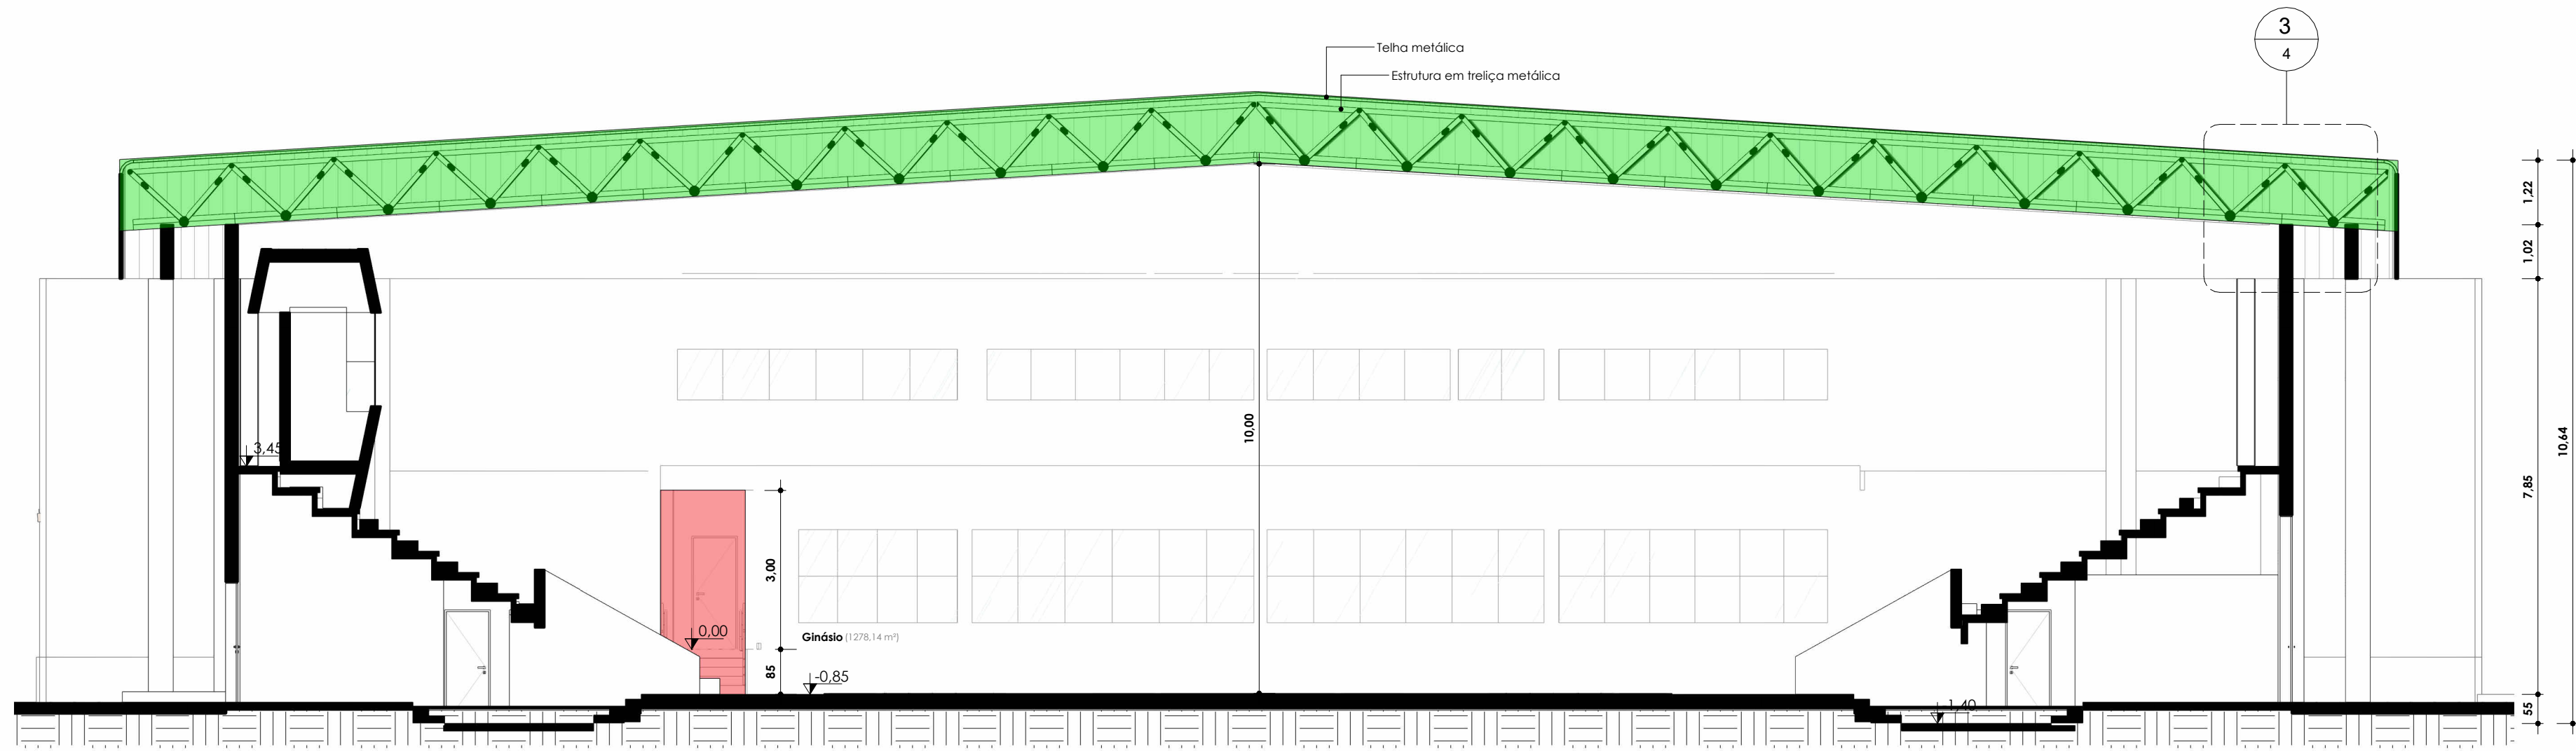

1 CORTE GINÁSIO
1 : 100

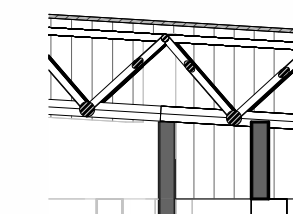


3 DET. TELHADO
1 : 100

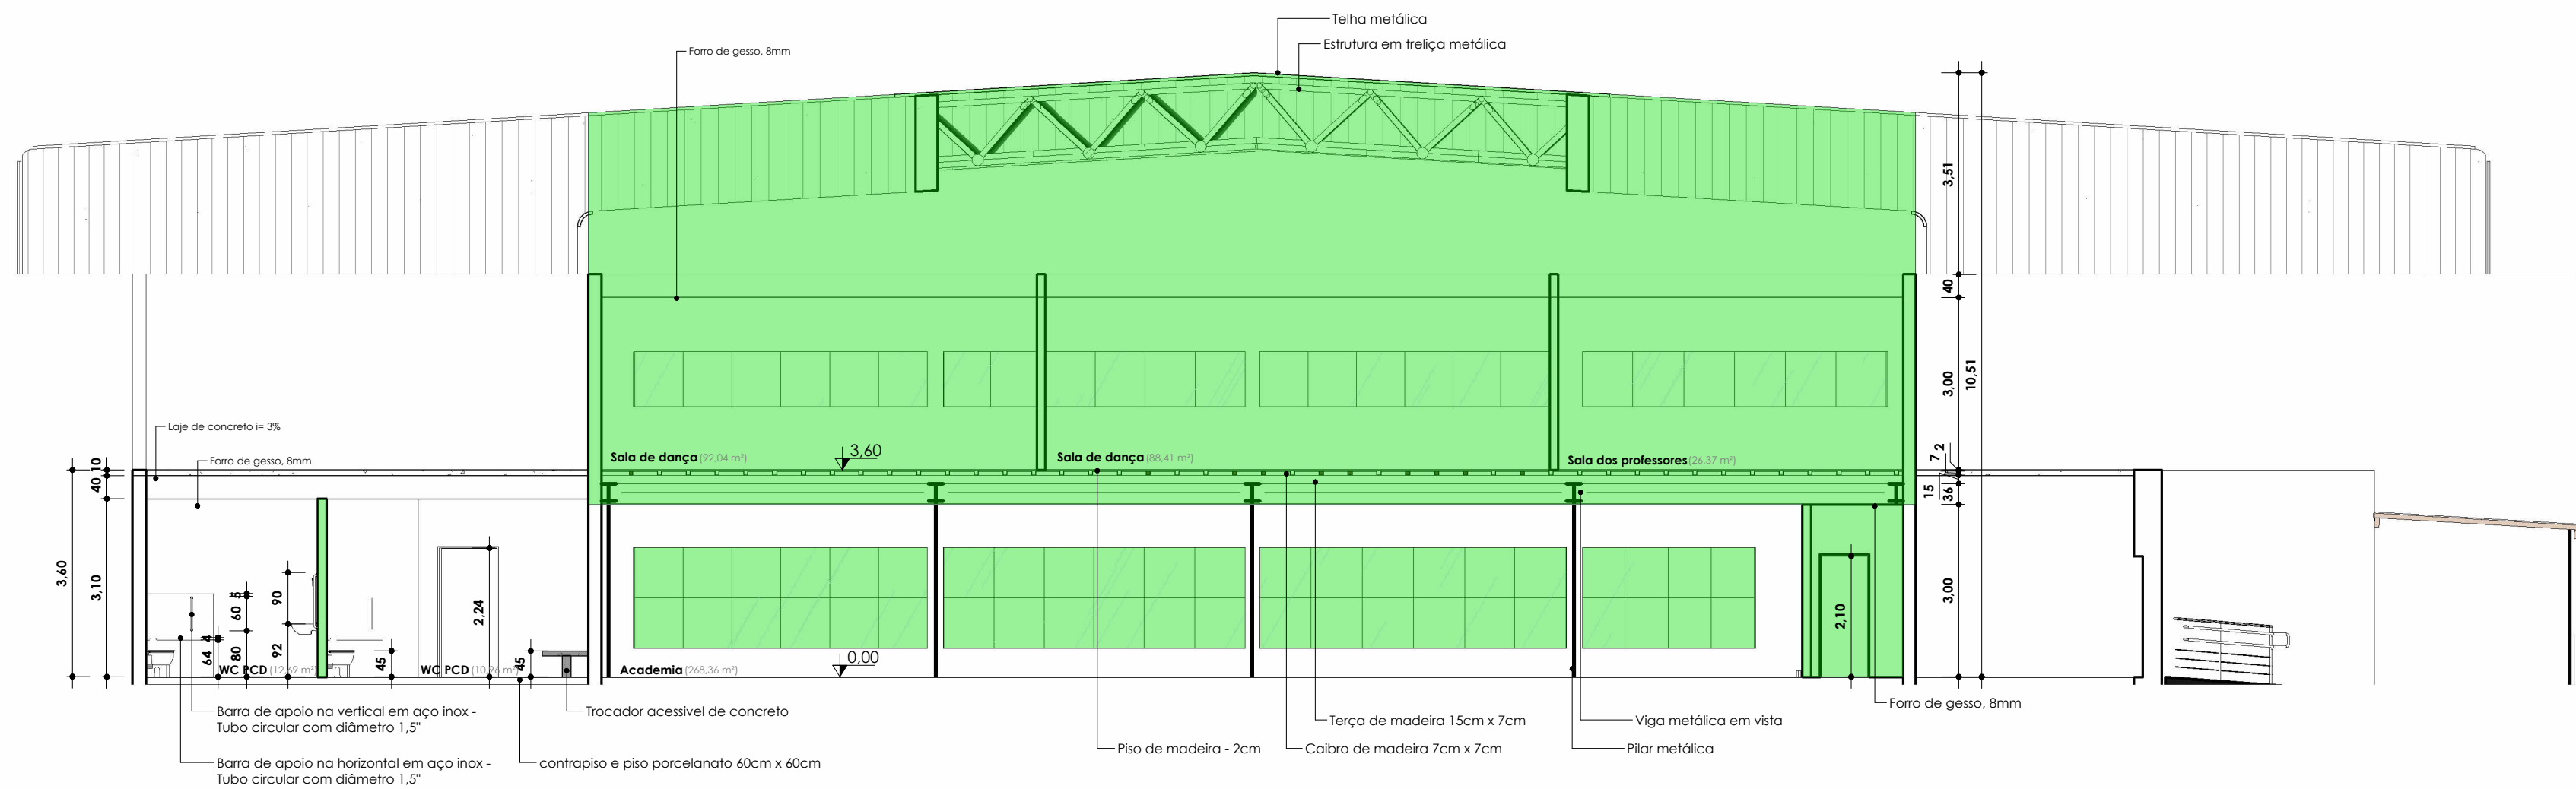


2 CORTE ACADEMIA E SALA DE DANÇA
1 : 100

CONSTRUIR
DEMOLIR

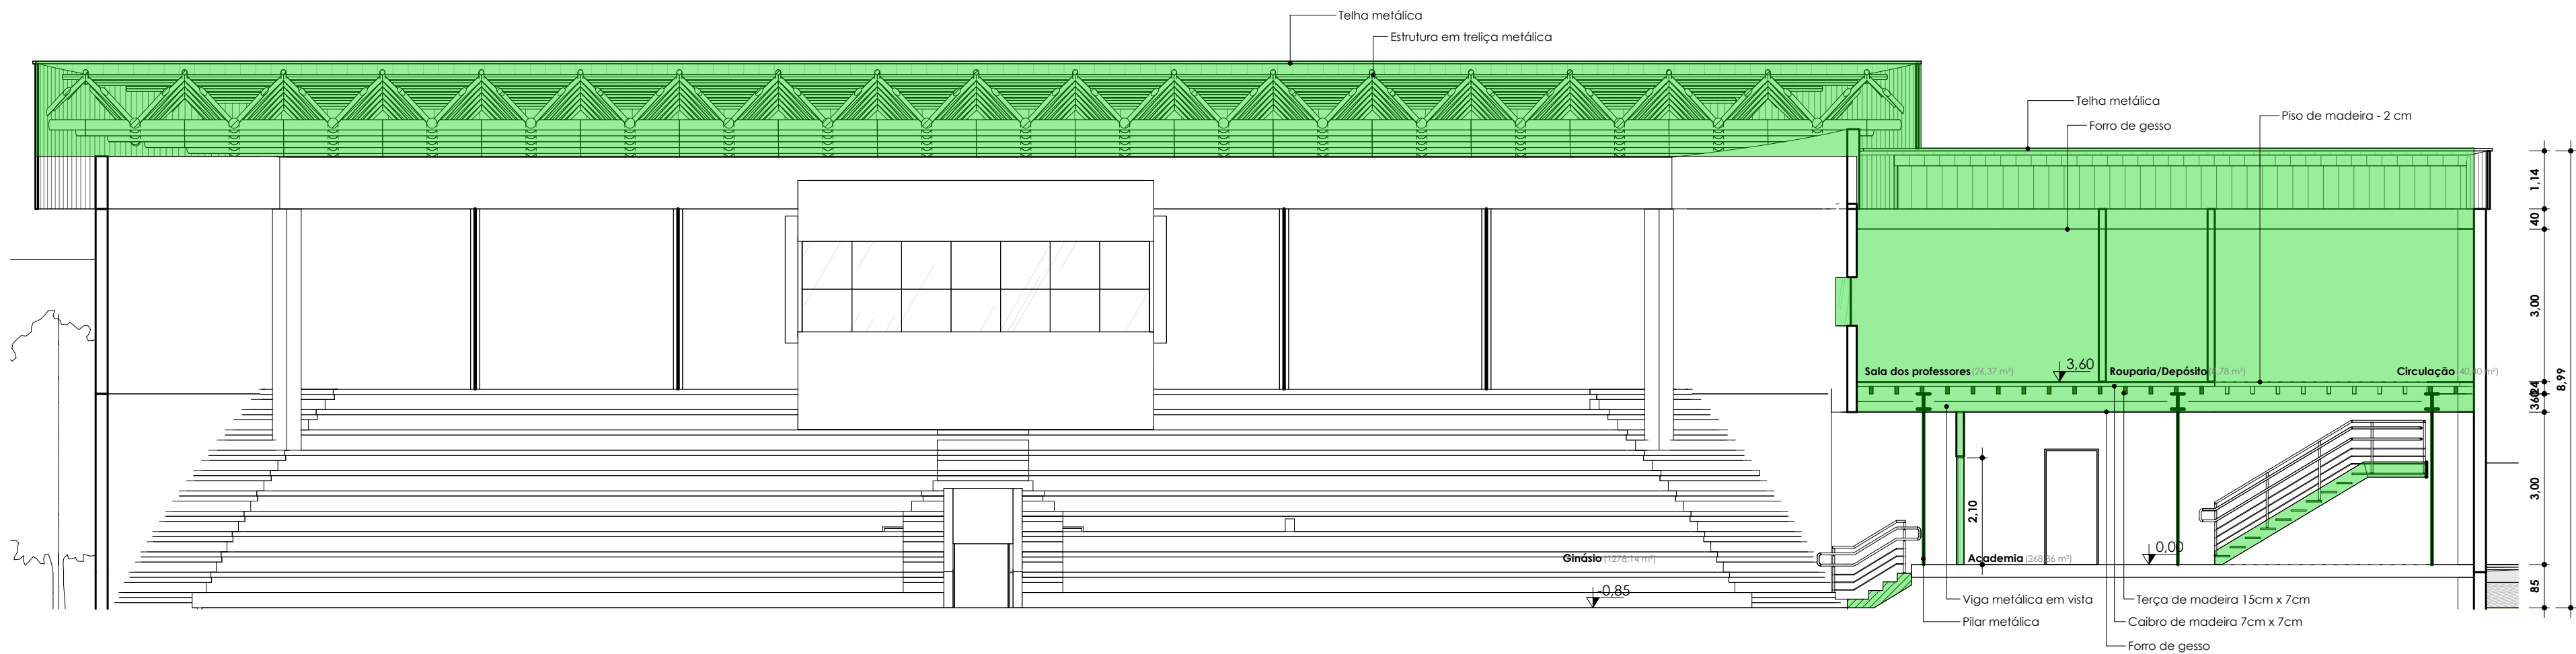


4 CORTE GERAL - NORDESTE
1 : 100

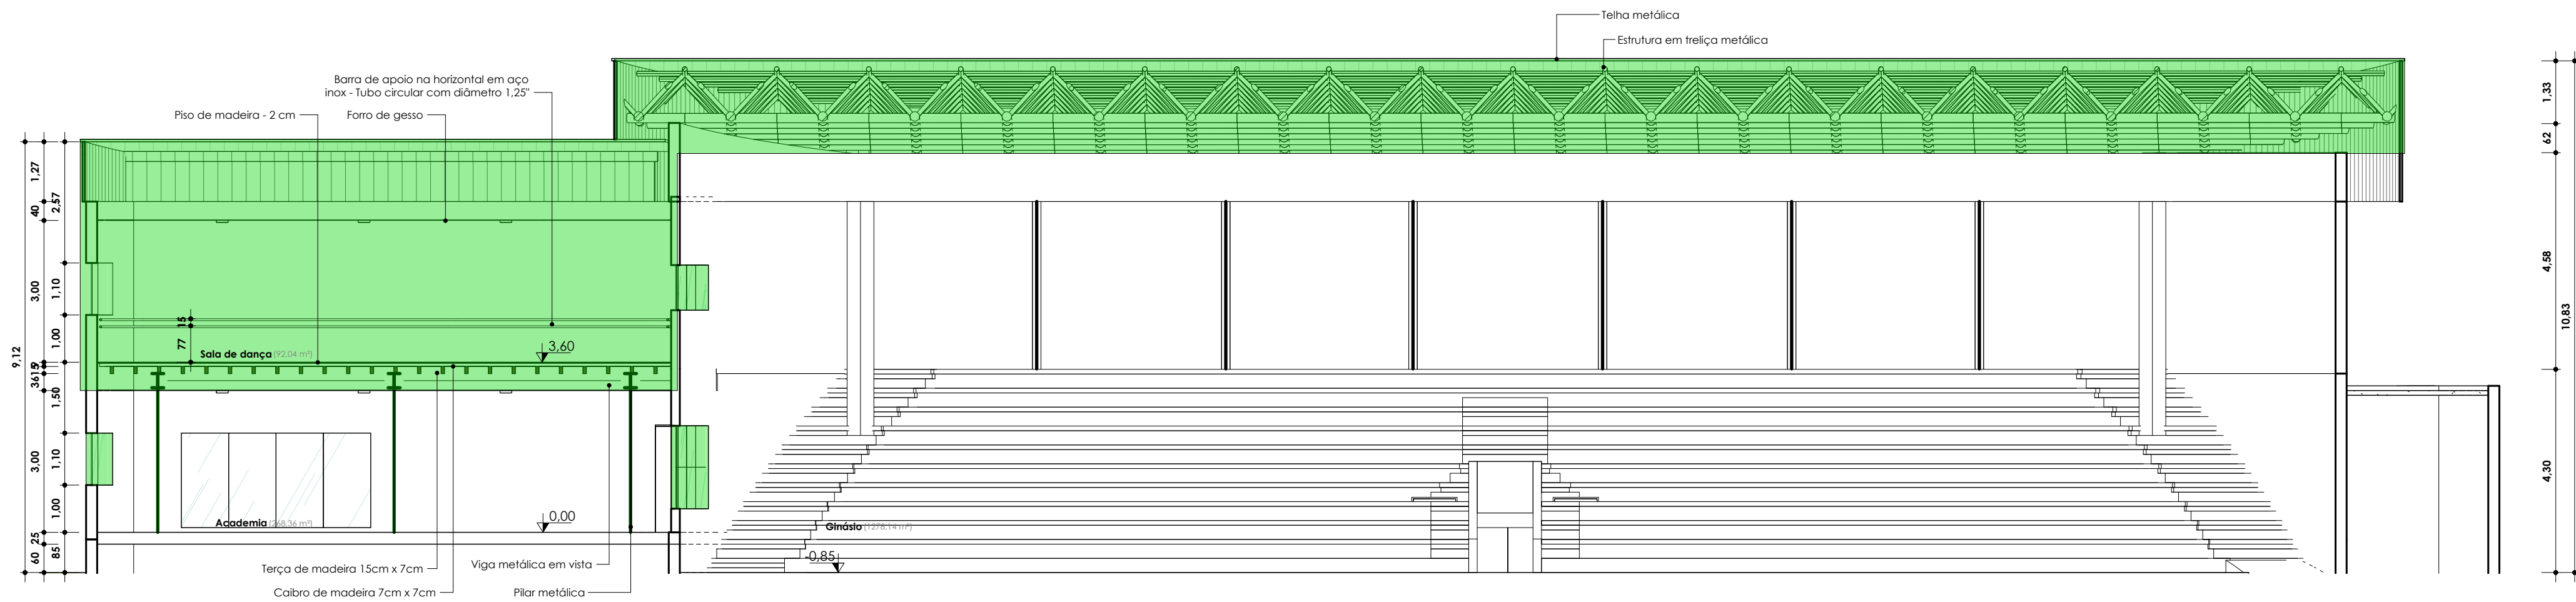


1 CORTE GERAL - SUDOESTE
1 : 100


CONSTRUIR
DEMOLIR

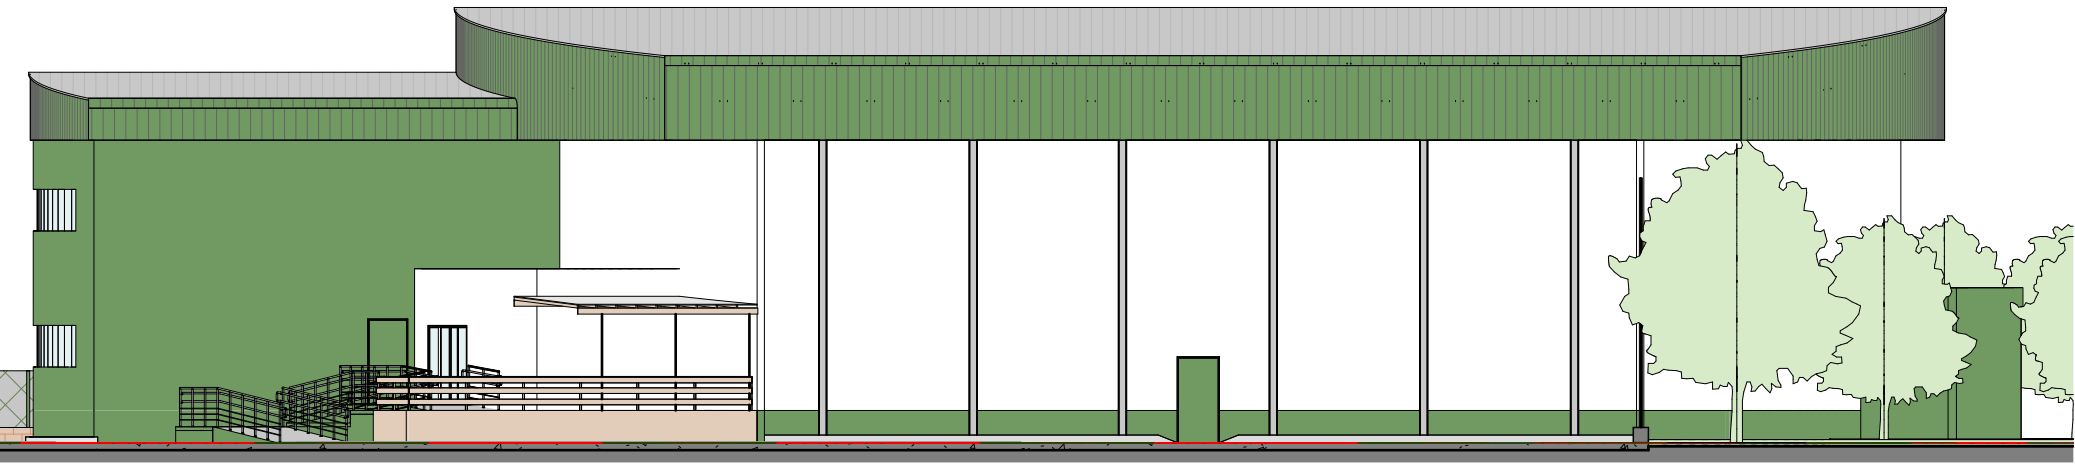


2 FACHADA NE
1 : 200

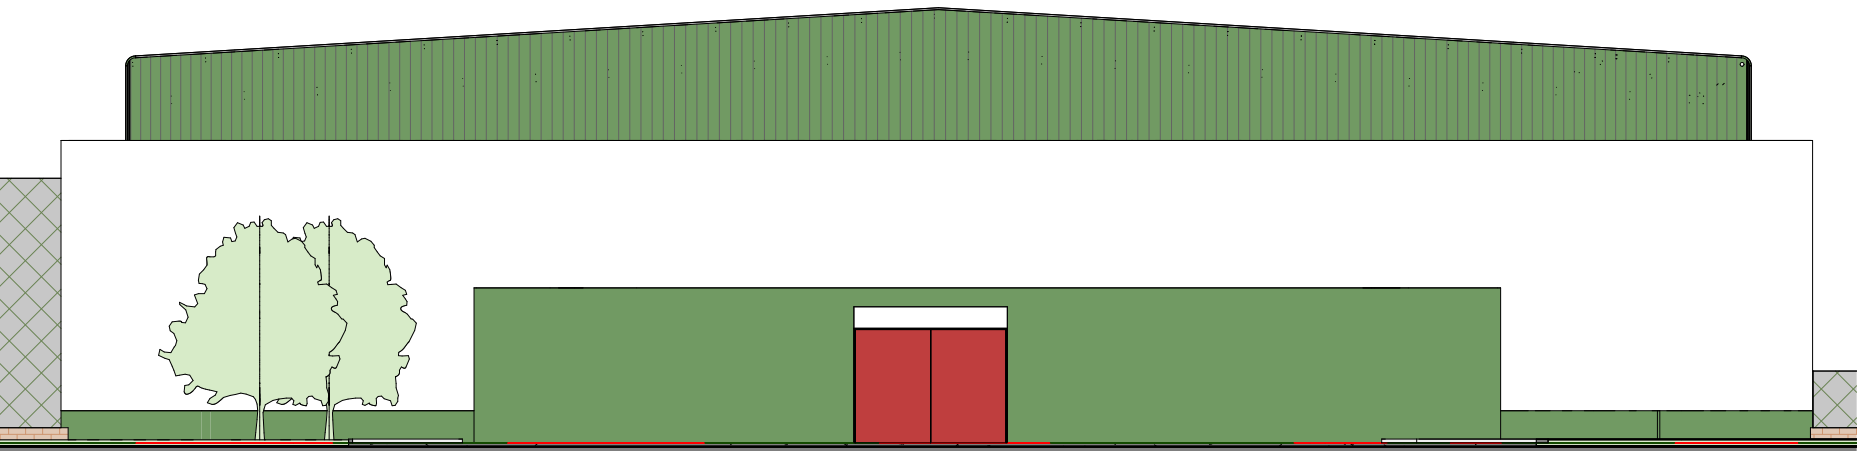

3 FACHADA NO
1 : 200

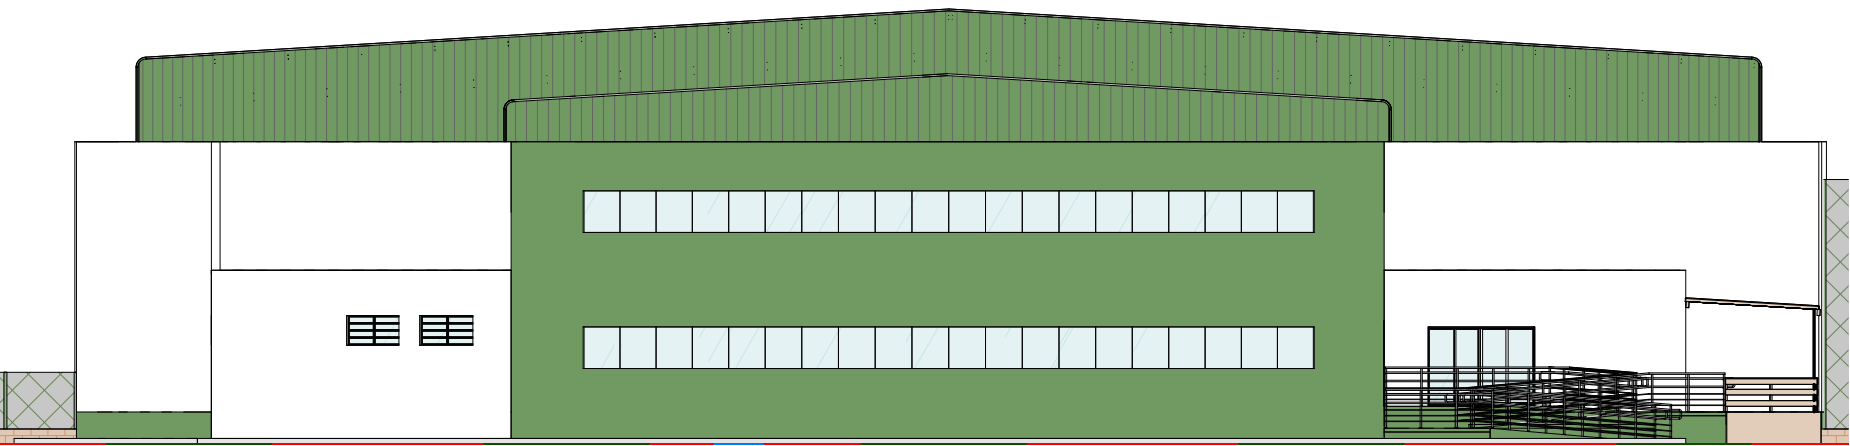

4 FACHADA SE
1 : 200

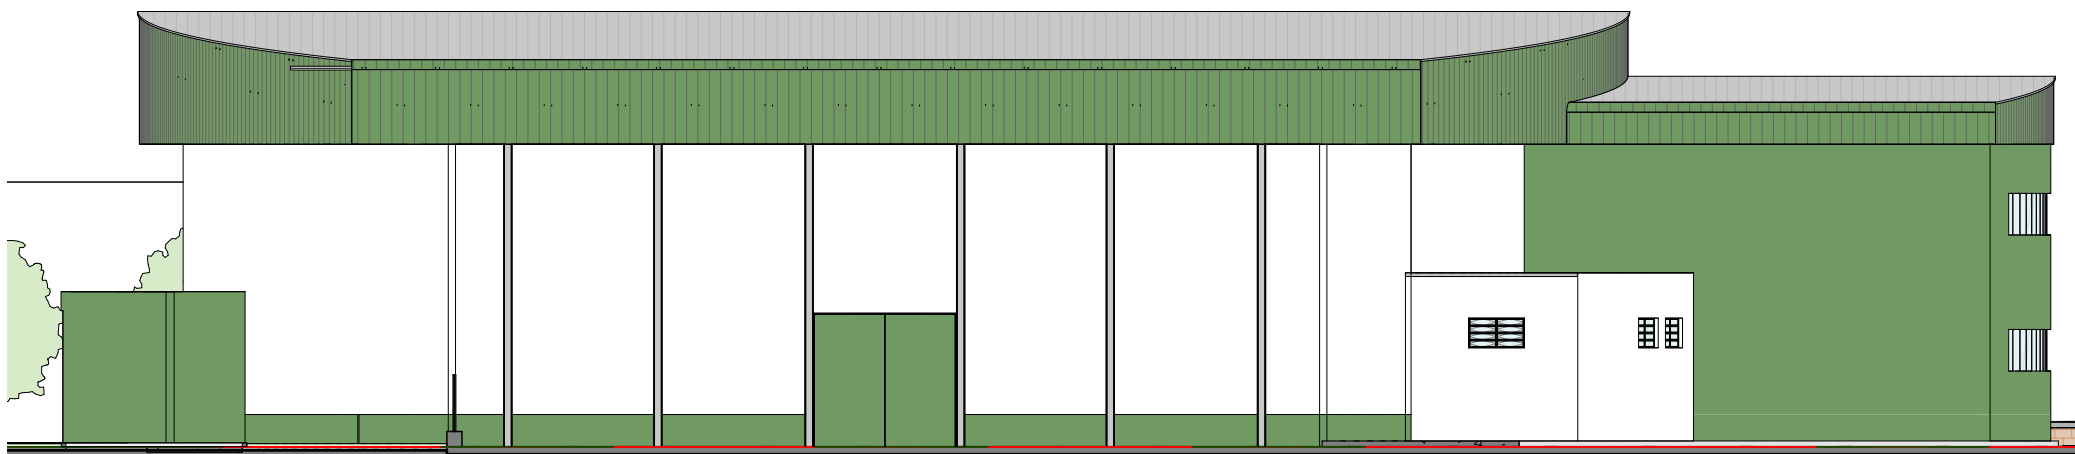

5 FACHADA SO
1 : 200

FACHADA SE



FACHADA NE



INTERNA GINÁSIO





Assinaturas do documento



Código para verificação: **PJ6PR361**

Este documento foi assinado digitalmente pelos seguintes signatários nas datas indicadas:



KAROLINE ANGÉLICA MARTINS (CPF: 074.XXX.909-XX) em 06/05/2026 às 17:33:31

Emitido por: "SGP-e", emitido em 02/04/2024 - 13:27:57 e válido até 02/04/2124 - 13:27:57.

(Assinatura do sistema)

Para verificar a autenticidade desta cópia, acesse o link <https://portal.sgpe.sea.sc.gov.br/portal-externo/conferencia-documento/VURFU0NfMTIwMjJfMDAwMTUwMDNfMTUwMDVfMjAyNI9QSjZQUjM2MQ==> ou o site <https://portal.sgpe.sea.sc.gov.br/portal-externo> e informe o processo **UDESC 00015003/2026** e o código **PJ6PR361** ou aponte a câmera para o QR Code presente nesta página para realizar a conferência.