
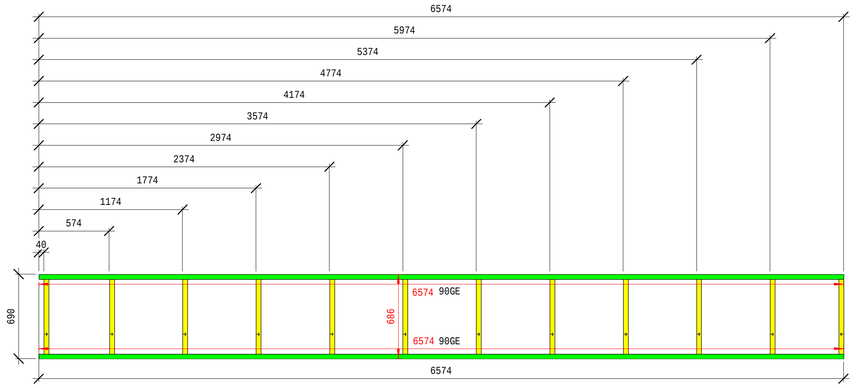


1 PB-17
1 : 25

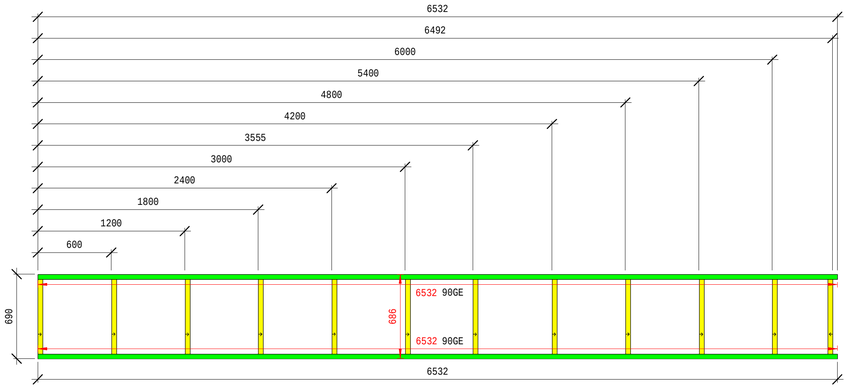


2 PB-18
1 : 25


NOTAS
- VERIFICAR DETALHES CONSTRUTIVOS PERTINENTES NO PROJETO DE DETALHAMENTO
- ALTERAÇÕES NESTE PROJETO SOMENTE COM AUTORIZAÇÃO EXPRESSA DO FNDE E DO PROJETISTA

LEGENDA:


	PERFIL MONTANTE 90ME	X	Nº DA ELEVAÇÃO E PRANCHA
	PERFIL MONTANTE 90ME DUPLO		
	PERFIL GUIA 90GE		
	FITA F50		
	L35 X 150, L35 X 200, L35 X 250		

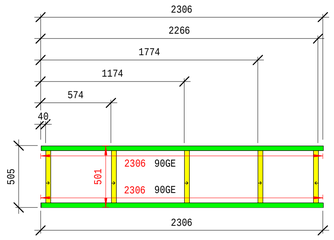


3 PB-19
1 : 25

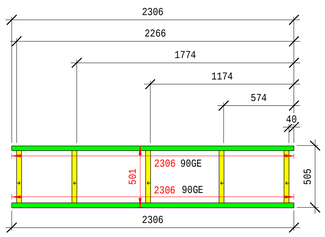


4 PB-20
1 : 25

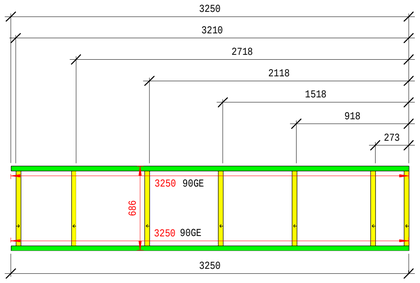

5 PB-21
1 : 25

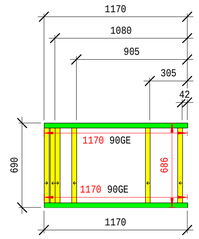


6 PB-22
1 : 25

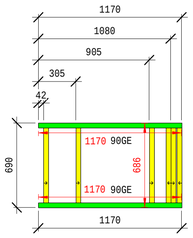

7 PB-23
1 : 25



2 CROQUI DE REFERÊNCIA
ESCALA 1/500

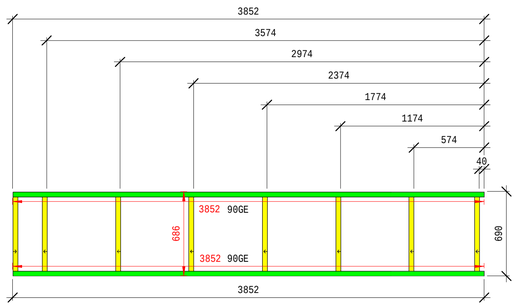

8 PB-24
1 : 25

PAINEL PB-17			
DESCRIÇÃO	Esp.(mm)	MEDIDA (mm)	QTDE (Pç)
90ME	0,80	686	12
90GE	0,80	6574	2

PAINEL PB-18			
DESCRIÇÃO	Esp.(mm)	MEDIDA (mm)	QTDE (Pç)
90ME	0,80	686	12
90GE	0,80	6532	2

PAINEL PB-19			
DESCRIÇÃO	Esp.(mm)	MEDIDA (mm)	QTDE (Pç)
90ME	0,80	501	5
90GE	0,80	2306	2

PAINEL PB-20			
DESCRIÇÃO	Esp.(mm)	MEDIDA (mm)	QTDE (Pç)
90ME	0,80	501	5
90GE	0,80	2306	2


PAINEL PB-21			
DESCRIÇÃO	Esp.(mm)	MEDIDA (mm)	QTDE (Pç)
90ME	0,80	686	7
90GE	0,80	3250	2

PAINEL PB-22			
DESCRIÇÃO	Esp.(mm)	MEDIDA (mm)	QTDE (Pç)
90ME	0,80	686	6
90GE	0,80	1170	2

PAINEL PB-23			
DESCRIÇÃO	Esp.(mm)	MEDIDA (mm)	QTDE (Pç)
90ME	0,80	686	6
90GE	0,80	1170	2

PAINEL PB-24			
DESCRIÇÃO	Esp.(mm)	MEDIDA (mm)	QTDE (Pç)
90ME	0,80	686	8
90GE	0,80	3852	2

PAINEL Portico 01			
DESCRIÇÃO	Esp.(mm)	MEDIDA (mm)	QTDE (Pç)
90ME	0,80	3863	2
90ME	0,80	4066	2
90ME	0,80	4115	2
90ME	0,80	4129	2
90ME	0,80	1206	2
90ME	0,80	1416	2
90ME	0,80	1626	2
90ME	0,80	1829	2
90GE	0,80	3178	2
90GE	0,80	4480	1
90GE	0,80	580	4
90GE	0,80	140	4
90GE	0,80	800	2
F50	0,80	760	4
F50	0,80	800	4

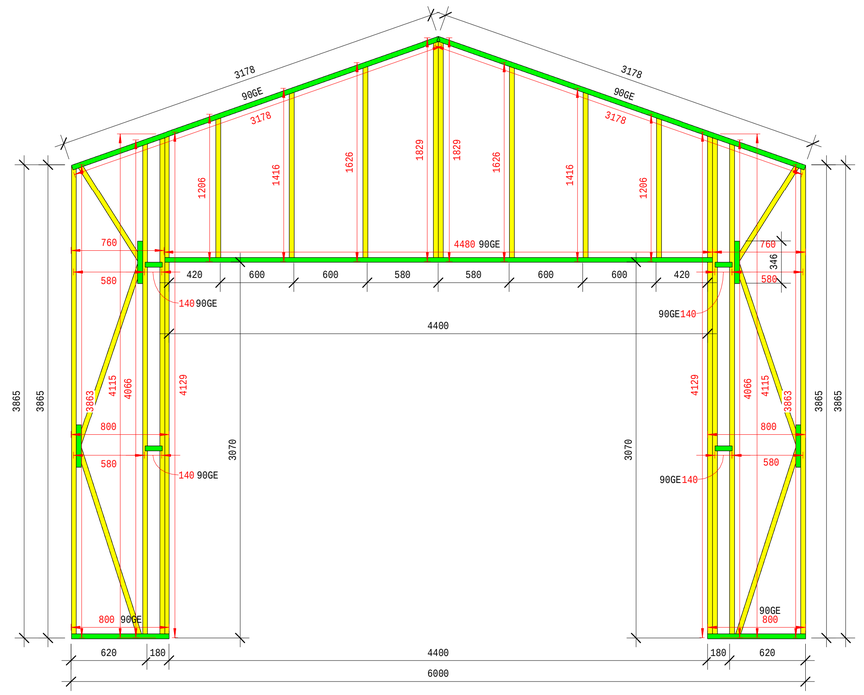

9 Portico 01
1 : 25

FNDE Fundo Nacional de Desenvolvimento da Educação — Ministério da Educação — GOVERNO FEDERAL BRASIL PAÍS RICO É PAÍS SEM POBREZA

PROJETO DE TRANSPOSIÇÃO - PIB1LSF

PROPRIETÁRIO :

ENDEREÇO:

MUNICÍPIO - UF:

PROPRIETÁRIO :

LUIZ CLAUDIO LAZZARI — 0600596122
RESP. TÉCNICO : — CREA

ALEXANDRE KOMPATSCHER — PR-62182/D
AUTOR DO PROJETO : — CREA

DLFO

CREA

RA

OBSERVAÇÕES

PROGRAMA PROINFÂNCIA - PROJETO TIPO B

PROJETO DE LIGHT STEEL FRAME

COORDENAÇÃO
CGEST - Coordenação Geral de Infraestrutura Educacional

CRECHE II BLOCO ADMINISTRATIVO
ELEVAÇÃO DE PAÍNEIS
PB-17 AO PB-24, PORTICO 01

SMT

FORMATO
A1(841X594)

REVISÃO
R.00
R.00
R.00

ESCALA
1 : 25

DATA DE EMISSÃO
Julho / 2013

PRANCHA
44 / 80