
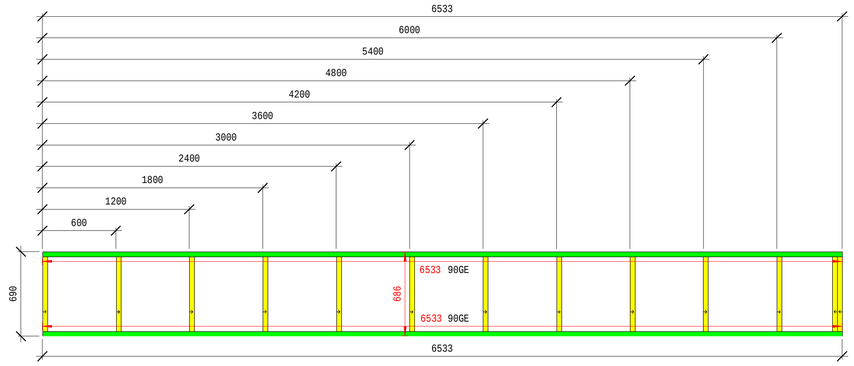



1 PB-25

1 : 25

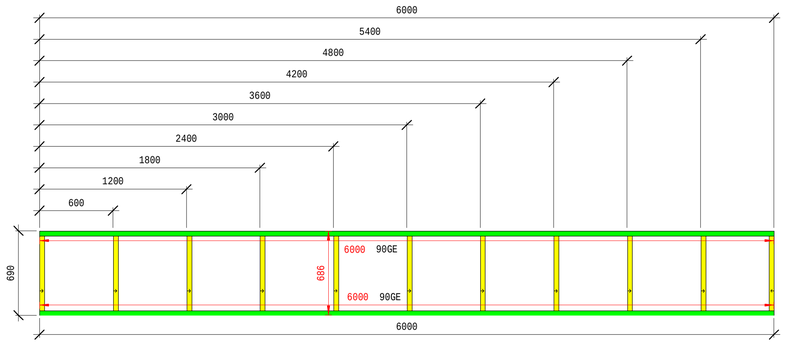


2 PB-26

1 : 25

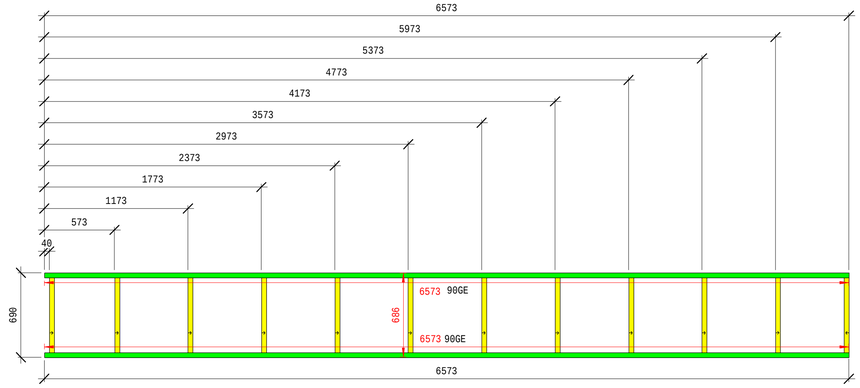


3 PB-27

1 : 25

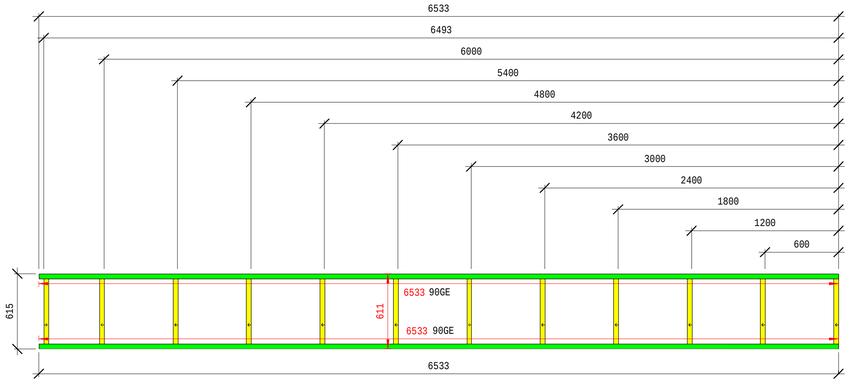


4 PB-31

1 : 25

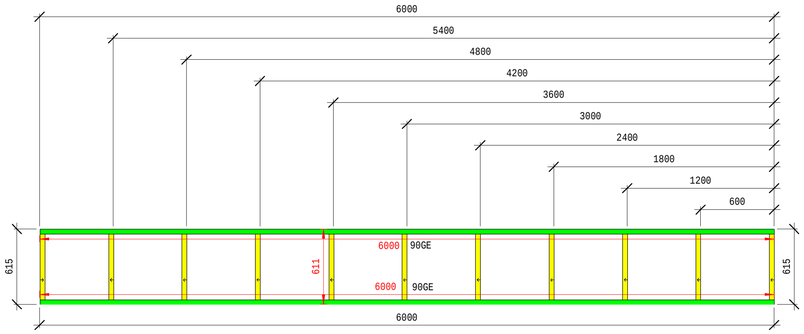

5 PB-32

1 : 25

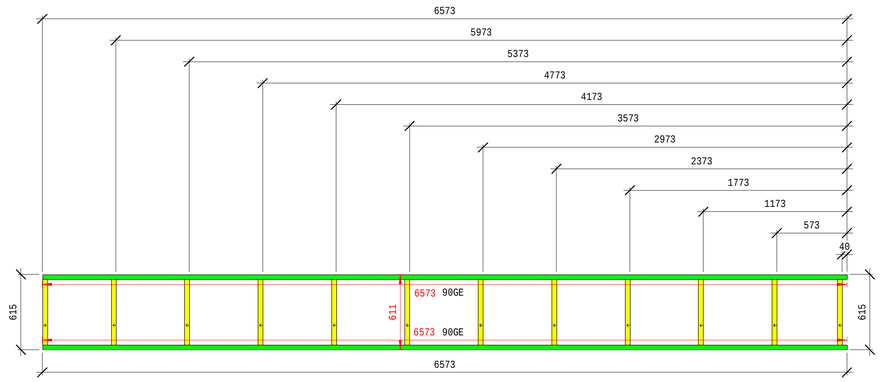

6 PB-33

1 : 25

PAINEL PB-25

DESCRIÇÃO	Esp.(mm)	MEDIDA (mm)	QTDE (Pç)
90ME	0,80	686	13
90GE	0,80	6533	2

PAINEL PB-26

DESCRIÇÃO	Esp.(mm)	MEDIDA (mm)	QTDE (Pç)
90ME	0,80	686	11
90GE	0,80	6000	2

PAINEL PB-27

DESCRIÇÃO	Esp.(mm)	MEDIDA (mm)	QTDE (Pç)
90ME	0,80	686	12
90GE	0,80	6573	2

PAINEL PB-31

DESCRIÇÃO	Esp.(mm)	MEDIDA (mm)	QTDE (Pç)
90ME	0,80	611	12
90GE	0,80	6533	2

PAINEL PB-32

DESCRIÇÃO	Esp.(mm)	MEDIDA (mm)	QTDE (Pç)
90ME	0,80	611	11
90GE	0,80	6000	2

PAINEL PB-33

DESCRIÇÃO	Esp.(mm)	MEDIDA (mm)	QTDE (Pç)
90ME	0,80	611	12
90GE	0,80	6573	2

NOTAS

- VERIFICAR DETALHES CONSTRUTIVOS PERTINENTES NO PROJETO DE DETALHAMENTO
- ALTERAÇÕES NESTE PROJETO SOMENTE COM AUTORIZAÇÃO EXPRESSA DO FNDE E DO PROJETISTA

LEGENDA:

	PERFIL MONTANTE 90ME	X / x	Nº DA ELEVAÇÃO E PRANCHA
	PERFIL MONTANTE 90ME DUPLO		
	PERFIL GUIA 90GE		
	FITA F50		
	L35 X 150, L35 X 200, L35 X 250		



2 CROQUI DE REFERÊNCIA

ESCALA 1/500

FNDE Fundo Nacional de Desenvolvimento da Educação — Ministério da Educação — GOVERNO FEDERAL BRASIL PAÍS RICO É PAÍS SEM POBREZA

PROJETO DE TRANSPOSIÇÃO - PIB1LSF

PROPRIETÁRIO :

ENDEREÇO:

MUNICÍPIO - UF:

PROPRIETÁRIO :

LUIZ CLAUDIO LAZZARI — 0600596122

RESP. TÉCNICO : — CREA

ALEXANDRE KOMPATSCHER — PR-62182/D

AUTOR DO PROJETO : — CREA

DLFO

CREA

RA

OBSERVAÇÕES

PROGRAMA PROINFÂNCIA - PROJETO TIPO B

PROJETO DE LIGHT STEEL FRAME

COORDENAÇÃO: CGEST - Coordenação Geral de Infraestrutura Educacional

CRECHE II BLOCO PEDAGÓGICO 02

ELEVAÇÃO DE PAINEIS

PB-25, PB-26, PB-27, PB-31, PB-32, PB-33

SMT

FORMATO: A1(841X594)

REVISÃO: R.00 / R.00 / R.00

ESCALA: 1 : 25

DATA DE EMISSÃO: Julho / 2013

PRANCHA: 45 / 80