
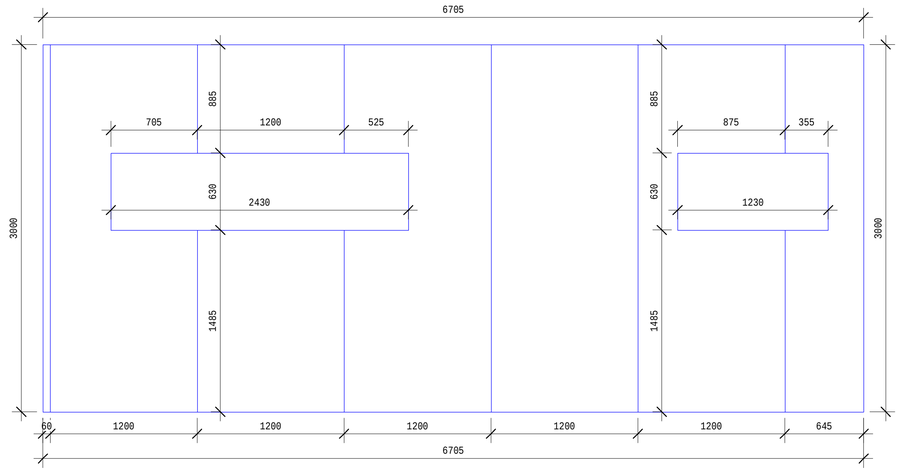



1 PT-35A CE

1 : 25

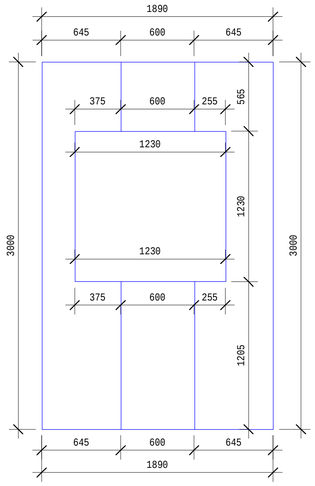

2 PT-37 CE

1 : 25

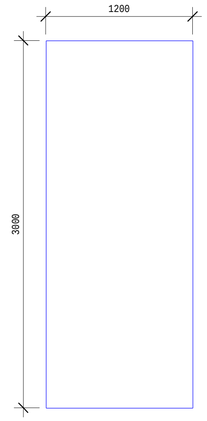

4 PT-39 CE

1 : 25

NOTAS

- VERIFICAR DETALHES CONSTRUTIVOS PERTINENTES NO PROJETO DE DETALHAMENTO
- ALTERAÇÕES NESTE PROJETO SOMENTE COM AUTORIZAÇÃO EXPRESSA DO FNDE E DO PROJETISTA


LEGENDA:

PERFIL MONTANTE 90ME	X (x) Nº DA ELEVAÇÃO E PRANCHA
PERFIL MONTANTE 90ME DUPLO	
PERFIL GUIA 90GE	
FITA F50	
L35 X 150, L35 X 200, L35 X 250	




2 CROQUI DE REFERÊNCIA

ESCALA 1/500

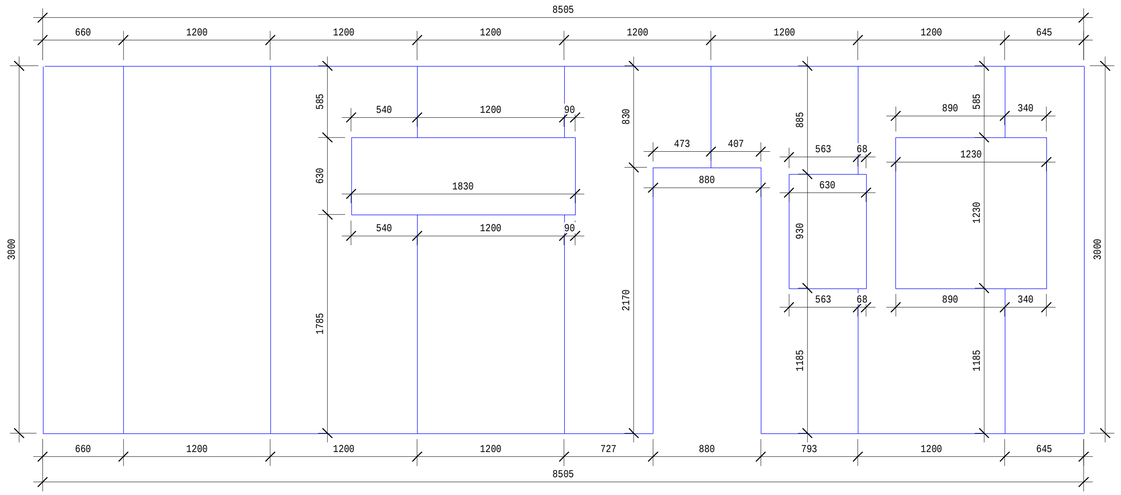

3 PT-38 CE

1 : 25

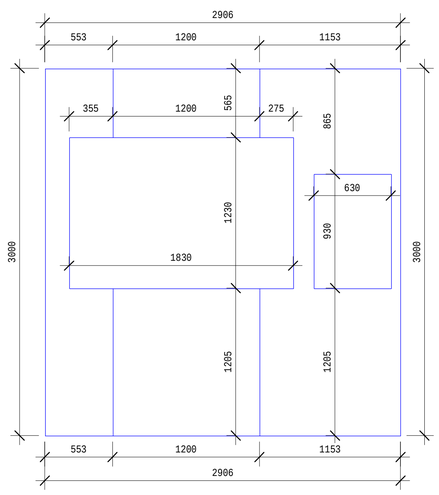

5 PT-40 CE

1 : 25

FNDE Fundo Nacional de Desenvolvimento da Educação — Ministério da Educação — GOVERNO FEDERAL BRASIL PAÍS RICO É PAÍS SEM POBREZA

PROJETO DE TRANSPOSIÇÃO - PIB1LSF

PROPRIETÁRIO :

ENDEREÇO:

MUNICÍPIO - UF:

PROPRIETÁRIO :

LUIZ CLAUDIO LAZZARI — 0600596122

RESP. TÉCNICO : — CREA

ALEXANDRE KOMPATSCHER — PR-62182/D

AUTOR DO PROJETO : — CREA

DLFO

CREA

RA

OBSERVAÇÕES

PROGRAMA PROINFÂNCIA - PROJETO TIPO B

PROJETO DE LIGHT STEEL FRAME

COORDENAÇÃO: CGEST - Coordenação Geral de Infraestrutura Educacional

CRECHE II BLOCO DE SERVIÇOS

ELEVAÇÃO DE PAÍNEIS CIMENTÍCIA

PT-35, PT-37, PT-38, PT-39, PT-40

SMT

FORMATO: A1(841X594)

REVISÃO: R.00 / R.00 / R.00

ESCALA: 1 : 25

DATA DE EMISSÃO: Julho / 2013

PRANCHA: 61 / 80