

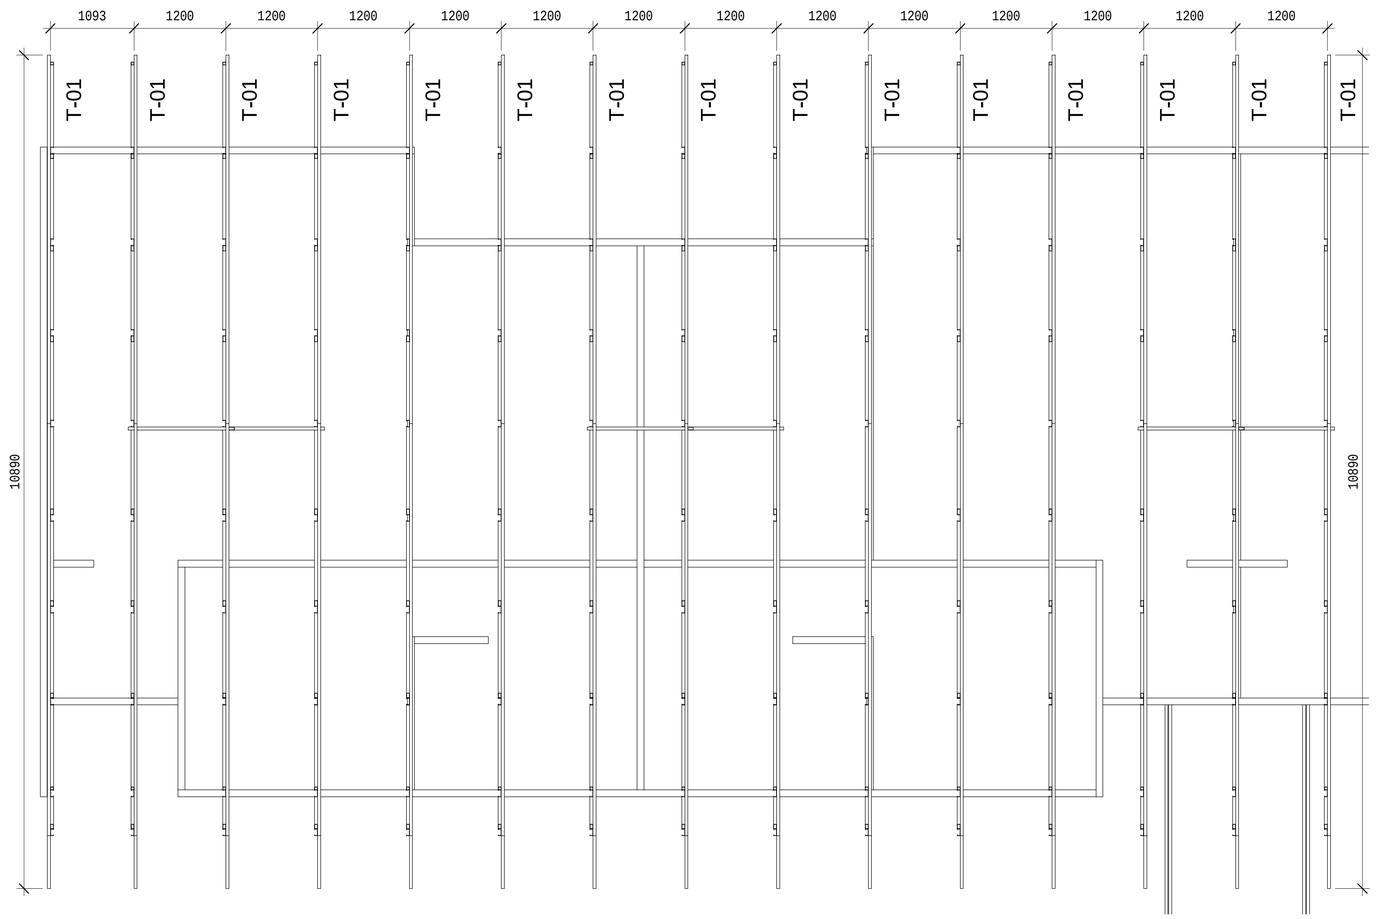


1 BLOCO PEDAGÓGICO 01
1 : 40

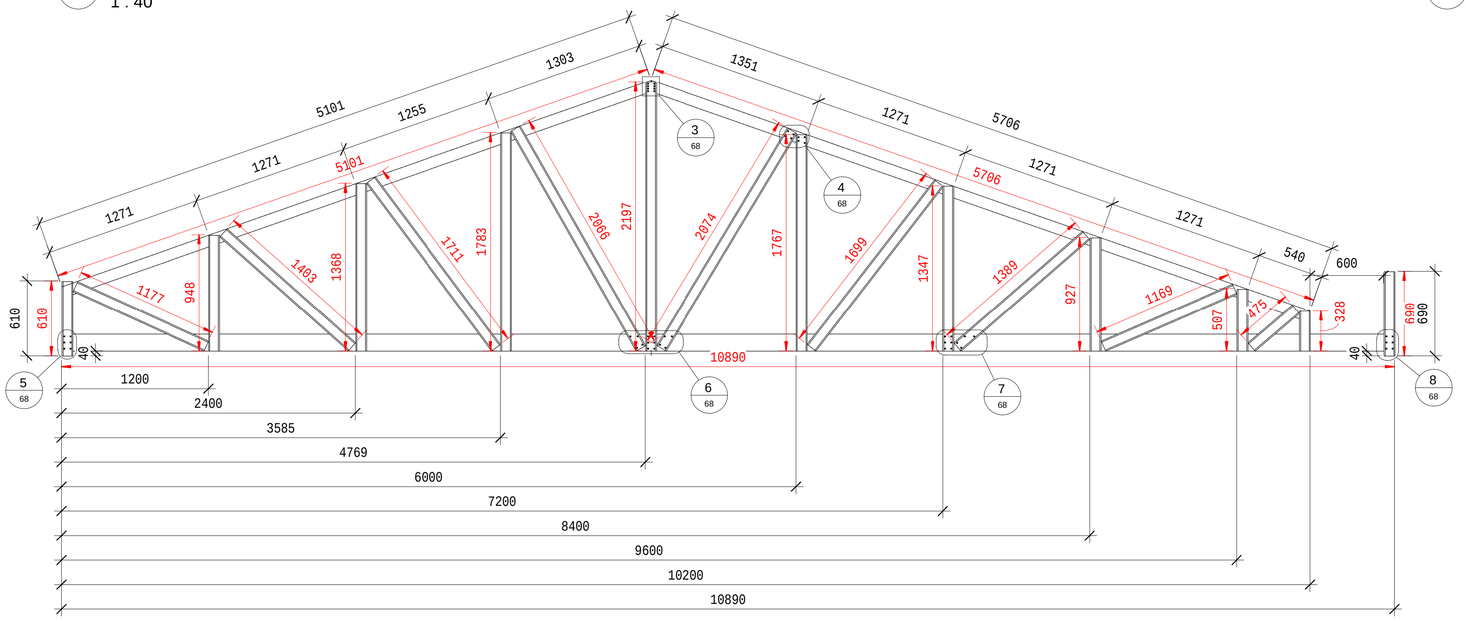


2 TESOURA T-01
1 : 25

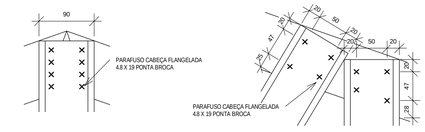


3 SEÇÃO 01
1 : 5

4 SEÇÃO 02
1 : 5

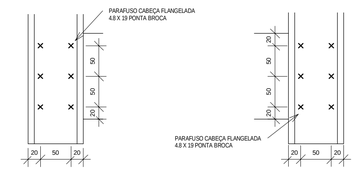


5 SEÇÃO 03
1 : 5

8 SEÇÃO 06
1 : 5

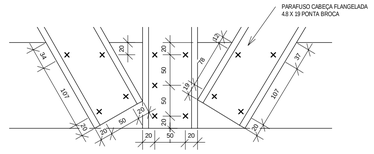

6 SEÇÃO 04
1 : 5

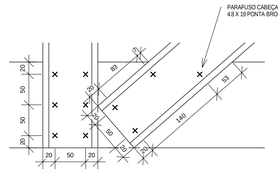

7 SEÇÃO 05
1 : 5

Tesoura T-01

DESCRIÇÃO	Esp.(mm)	MEDIDA (mm)	QTDE (Pç)
140ME	0,95	10890	1
90ME	0,80	5101	1
90ME	0,80	5706	1
90ME	0,80	948	1
90ME	0,80	1368	1
90ME	0,80	1783	1
90ME	0,80	2197	1
90ME	0,80	1767	1
90ME	0,80	1347	1
90ME	0,80	927	1
90ME	0,80	507	1
90ME	0,80	328	1
90ME	0,80	1177	1
90ME	0,80	1403	1
90ME	0,80	1711	1
90ME	0,80	2066	1
90ME	0,80	2074	1
90ME	0,80	1699	1
90ME	0,80	1389	1
90ME	0,80	1169	1
90ME	0,80	475	1

NOTAS
- VERIFICAR DETALHES CONSTRUTIVOS PERTINENTES NO PROJETO DE DETALHAMENTO
- ALTERAÇÕES NESTE PROJETO SOMENTE COM AUTORIZAÇÃO EXPRESSA DO FNDE E DO PROJETISTA

LEGENDA:

	PERFIL MONTANTE 90ME	X / x	Nº DA ELEVAÇÃO E PRANCHA
	PERFIL MONTANTE 90ME DUPLO		
	PERFIL GUIA 90GE		
	FITA F50		
	L35 X 150, L35 X 200, L35 X 250		
	ANCORAGEM PERMANENTE		



2 CROQUI DE REFERÊNCIA
ESCALA 1/500

FNDE Fundo Nacional de Desenvolvimento da Educação — Ministério da Educação — GOVERNO FEDERAL BRASIL PAÍS RICO É PAÍS SEM POBREZA

PROJETO DE TRANSPOSIÇÃO - PIB1LSF

PROPRIETÁRIO :

ENDEREÇO:

MUNICÍPIO - UF:

PROPRIETÁRIO :

LUIZ CLAUDIO LAZZARI — 0600596122
RESP. TÉCNICO : — CREA

ALEXANDRE KOMPATSCHER — PR-62182/D
AUTOR DO PROJETO : — CREA

DLFO

CREA

RA

OBSERVAÇÕES

PROGRAMA PROINFÂNCIA - PROJETO TIPO B

PROJETO DE LIGHT STEEL FRAME

COORDENAÇÃO
CGEST - Coordenação Geral de Infraestrutura Educacional

CRECHE II BLOCO PEDAGÓGICO 01
COBERTURA METÁLICA
T-01

SMT

REVISÃO R.00 / R.00 / R.00

ESCALA As indicated

DATA DE EMISSÃO Issue Date

PRANCHA 68 / 80

FORMATO A1(841X594)