
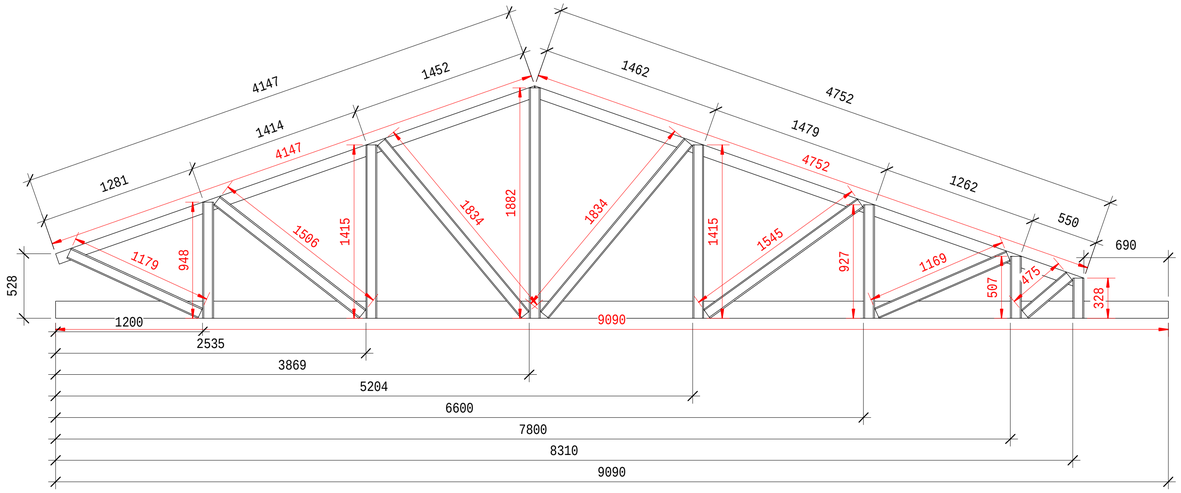


1 T-04R

1 : 25


Tesoura T-04R			
DESCRIÇÃO	Esp.(mm)	MEDIDA (mm)	QTDE (Pç)
140ME	0,95	9090	1
90ME	0,80	4147	1
90ME	0,80	4752	1
90ME	0,80	948	1
90ME	0,80	1415	2
90ME	0,80	1882	1
90ME	0,80	927	1
90ME	0,80	507	1
90ME	0,80	328	1
90ME	0,80	1179	1
90ME	0,80	1506	1
90ME	0,80	1834	2
90ME	0,80	1545	1
90ME	0,80	1169	1
90ME	0,80	475	1

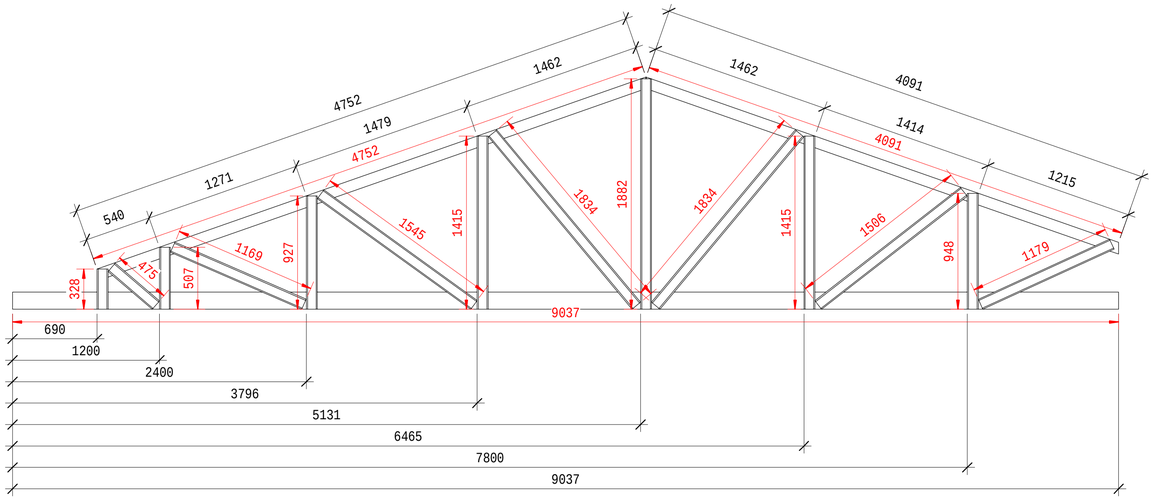

2 T-05

1 : 25

Tesoura T-05			
DESCRIÇÃO	Esp.(mm)	MEDIDA (mm)	QTDE (Pç)
140ME	0,95	9037	1
90ME	0,80	4752	1
90ME	0,80	4091	1
90ME	0,80	328	1
90ME	0,80	507	1
90ME	0,80	927	1
90ME	0,80	1415	2
90ME	0,80	1882	1
90ME	0,80	948	1
90ME	0,80	475	1
90ME	0,80	1169	1
90ME	0,80	1545	1
90ME	0,80	1834	2
90ME	0,80	1506	1
90ME	0,80	1179	1

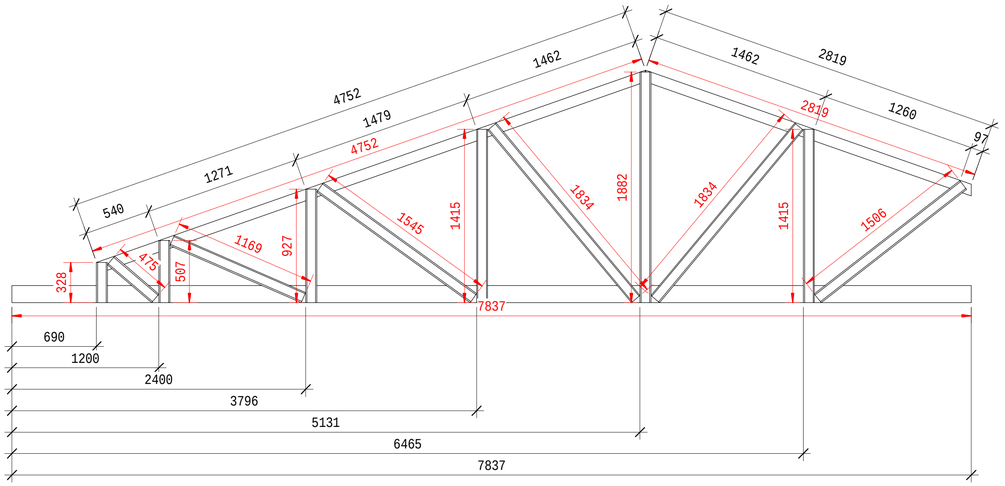

3 T-06

1 : 25

Tesoura T-06			
DESCRIÇÃO	Esp.(mm)	MEDIDA (mm)	QTDE (Pç)
140ME	0,95	7837	1
90ME	0,80	4752	1
90ME	0,80	2819	1
90ME	0,80	328	1
90ME	0,80	507	1
90ME	0,80	927	1
90ME	0,80	1415	2
90ME	0,80	1882	1
90ME	0,80	475	1
90ME	0,80	1169	1
90ME	0,80	1549	1
90ME	0,80	1834	2
90ME	0,80	1506	1

NOTAS

- VERIFICAR DETALHES CONSTRUTIVOS PERTINENTES NO PROJETO DE DETALHAMENTO
- ALTERAÇÕES NESTE PROJETO SOMENTE COM AUTORIZAÇÃO EXPRESSA DO FNDE E DO PROJETISTA

LEGENDA:

PERFIL MONTANTE 90ME	X (x) Nº DA ELEVAÇÃO E PRANCHA
PERFIL MONTANTE 90ME DUPLO	
PERFIL GUIA 90GE	
FITA F50	
L35 X 150, L35 X 200, L35 X 250	



2 CROQUI DE REFERÊNCIA

ESCALA 1/500

FNDE Fundo Nacional de Desenvolvimento da Educação — Ministério da Educação — GOVERNO FEDERAL BRASIL PAÍS RICO É PAÍS SEM POBREZA

PROJETO DE TRANSPOSIÇÃO - PIB1LSF

PROPRIETÁRIO :

ENDEREÇO:

MUNICÍPIO - UF:

PROPRIETÁRIO :

LUIZ CLAUDIO LAZZARI 0600596122

RESP. TÉCNICO : CREA

ALEXANDRE KOMPATSCHER PR-62182/D

AUTOR DO PROJETO : CREA

DLFO

CREA

RA

OBSERVAÇÕES

PROGRAMA PROINFÂNCIA - PROJETO TIPO B

PROJETO DE LIGHT STEEL FRAME

COORDENAÇÃO

CGEST - Coordenação Geral de Infraestrutura Educacional

CRECHE II BLOCO DE SERVIÇOS
COBERTURA METÁLICA
T-04R, T-05, T-06

SMT

REVISÃO	ESCALA	PRANCHA
R.00	1 : 25	71 / 80
R.00	DATA DE EMISSÃO	
R.00	Issue Date	

FORMATO A1(841X594)