
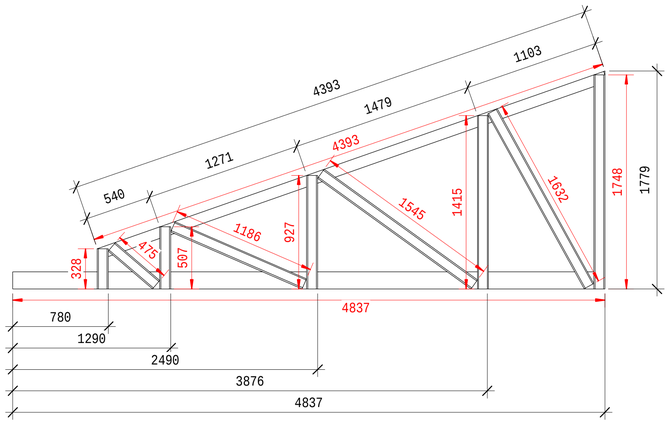



Tesoura T-07			
DESCRIÇÃO	Esp.(mm)	MEDIDA (mm)	QTDE (Pç)
140ME	0,95	4837	1
90ME	0,80	4393	1
90ME	0,80	328	1
90ME	0,80	507	1
90ME	0,80	927	1
90ME	0,80	1415	1
90ME	0,80	1748	1
90ME	0,80	475	1
90ME	0,80	1186	1
90ME	0,80	1545	1
90ME	0,80	1632	1

1 T-07
1 : 25

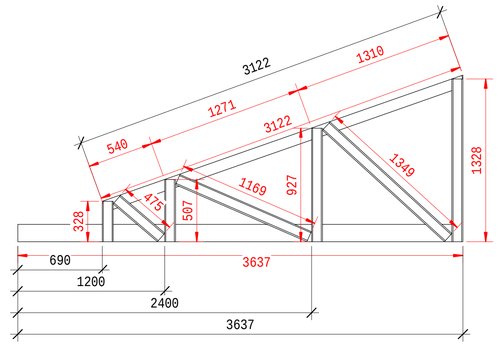


Tesoura T-08			
DESCRIÇÃO	Esp.(mm)	MEDIDA (mm)	QTDE (Pç)
140ME	0,95	3637	1
90ME	0,80	3122	1
90ME	0,80	328	1
90ME	0,80	507	1
90ME	0,80	927	1
90ME	0,80	1328	1
90ME	0,80	475	1
90ME	0,80	1169	1
90ME	0,80	1349	1

2 T-08
1 : 25

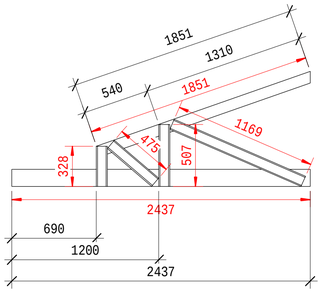


Tesoura T-09			
DESCRIÇÃO	Esp.(mm)	MEDIDA (mm)	QTDE (Pç)
140ME	0,95	2437	1
90ME	0,80	1851	1
90ME	0,80	328	1
90ME	0,80	507	1
90ME	0,80	475	1
90ME	0,80	1169	1

3 T-09
1 : 25

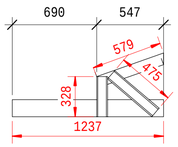

4 T-10
1 : 25

Tesoura T-10			
DESCRIÇÃO	Esp.(mm)	MEDIDA (mm)	QTDE (Pç)
140ME	0,95	1237	1
90ME	0,80	579	1
90ME	0,80	328	1
90ME	0,80	475	1

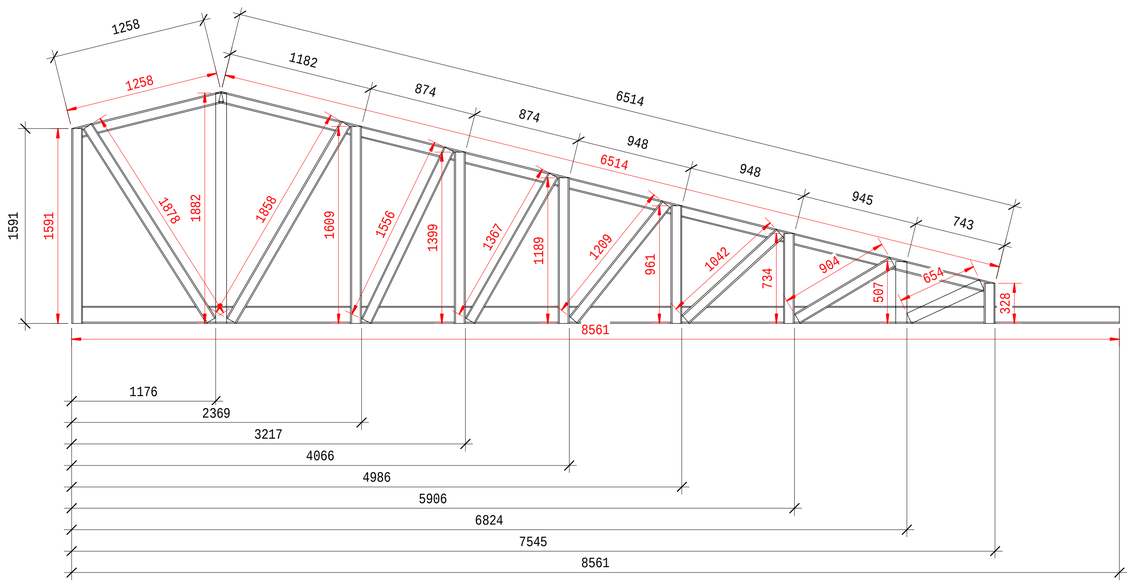

Tesoura T-11			
DESCRIÇÃO	Esp.(mm)	MEDIDA (mm)	QTDE (Pç)
140ME	0,95	8561	1
90ME	0,80	6514	1
90ME	0,80	1258	1
90ME	0,80	328	1
90ME	0,80	507	1
90ME	0,80	734	1
90ME	0,80	961	1
90ME	0,80	1189	1
90ME	0,80	1399	1
90ME	0,80	1609	1
90ME	0,80	1858	1
90ME	0,80	1882	1
90ME	0,80	1591	1
90ME	0,80	654	1
90ME	0,80	904	1
90ME	0,80	1042	1
90ME	0,80	1209	1
90ME	0,80	1367	1
90ME	0,80	1556	1
90ME	0,80	1858	1
90ME	0,80	1878	1

5 T-11
1 : 25

NOTAS
- VERIFICAR DETALHES CONSTRUTIVOS PERTINENTES NO PROJETO DE DETALHAMENTO
- ALTERAÇÕES NESTE PROJETO SOMENTE COM AUTORIZAÇÃO EXPRESSA DO FNDE E DO PROJETISTA

LEGENDA:

	PERFIL MONTANTE 90ME	X / x	Nº DA ELEVAÇÃO E PRANCHA
	PERFIL MONTANTE 90ME DUPLO		
	PERFIL GUIA 90GE		
	FITA F50		
	L35 X 150, L35 X 200, L35 X 250		



2 CROQUI DE REFERÊNCIA
ESCALA 1/500

FNDE Fundo Nacional de Desenvolvimento da Educação — Ministério da Educação — GOVERNO FEDERAL BRASIL PAÍS RICO É PAÍS SEM POBREZA

PROJETO DE TRANSPOSIÇÃO - PIB1LSF

PROPRIETÁRIO :

ENDEREÇO:

MUNICÍPIO - UF:

PROPRIETÁRIO :

LUIZ CLAUDIO LAZZARI	0600596122
RESP. TÉCNICO :	CREA
ALEXANDRE KOMPATSCHER	PR-62182/D
AUTOR DO PROJETO :	CREA

DLFO

CREA

RA

OBSERVAÇÕES

PROGRAMA PROINFÂNCIA - PROJETO TIPO B

PROJETO DE LIGHT STEEL FRAME

COORDENAÇÃO
CGEST - Coordenação Geral de Infraestrutura Educacional

CRECHE II BLOCO DE SERVIÇOS
COBERTURA METÁLICA
T-07, T-08, T-09, T-10, T-11

SMT

FORMATO
A1(841X594)

REVISÃO
R.00
R.00
R.00

ESCALA
1 : 25

DATA DE EMISSÃO
Issue Date

PRANCHA
72 / 80