

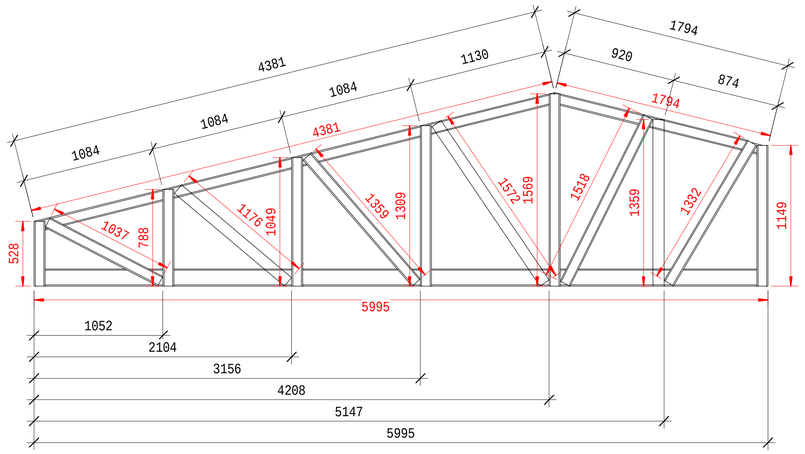


1 T-12
1 : 25

Tesoura T-12			
DESCRIÇÃO	Esp.(mm)	MEDIDA (mm)	QTDE (Pç)
140ME	0,95	5995	1
90ME	0,80	4381	1
90ME	0,80	1794	1
90ME	0,80	528	1
90ME	0,80	788	1
90ME	0,80	1049	1
90ME	0,80	1309	1
90ME	0,80	1569	1
90ME	0,80	1359	1
90ME	0,80	1149	1
90ME	0,80	1037	1
90ME	0,80	1176	1
90ME	0,80	1359	1
90ME	0,80	1572	1
90ME	0,80	1518	1
90ME	0,80	1332	1

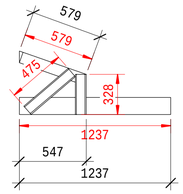

2 T-13
1 : 25

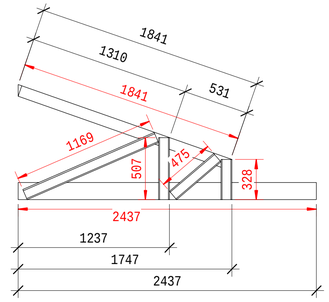

3 T-14
1 : 25

Tesoura T-13			
DESCRIÇÃO	Esp.(mm)	MEDIDA (mm)	QTDE (Pç)
140ME	0,95	1237	1
90ME	0,80	328	1
90ME	0,80	475	1
90ME	0,80	579	1

Tesoura T-14			
DESCRIÇÃO	Esp.(mm)	MEDIDA (mm)	QTDE (Pç)
140ME	0,95	2437	1
90ME	0,80	328	1
90ME	0,80	507	1
90ME	0,80	1841	1
90ME	0,80	1169	1

NOTAS


- VERIFICAR DETALHES CONSTRUTIVOS PERTINENTES NO PROJETO DE DETALHAMENTO
- ALTERAÇÕES NESTE PROJETO SOMENTE COM AUTORIZAÇÃO EXPRESSA DO FNDE E DO PROJETISTA

LEGENDA:

	PERFIL MONTANTE 90ME	x X	Nº DA ELEVAÇÃO E PRANCHA
	PERFIL MONTANTE 90ME DUPLO		
	PERFIL GUIA 90GE		
	FITA F50		
	L35 X 150, L35 X 200, L35 X 250		




2 CROQUI DE REFERÊNCIA
ESCALA 1/500

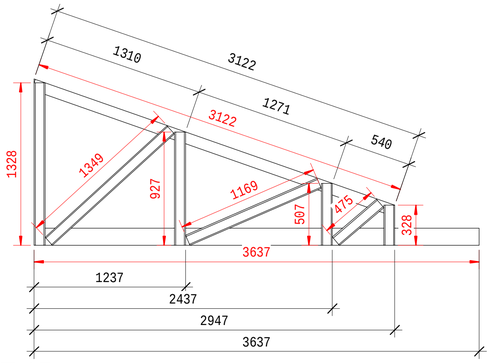


4 T-15
1 : 25

Tesoura T-15			
DESCRIÇÃO	Esp.(mm)	MEDIDA (mm)	QTDE (Pç)
140ME	0,95	3637	1
90ME	0,80	328	1
90ME	0,80	507	1
90ME	0,80	927	1
90ME	0,80	1328	1
90ME	0,80	1349	1
90ME	0,80	1169	1
90ME	0,80	475	1
90ME	0,80	3122	1

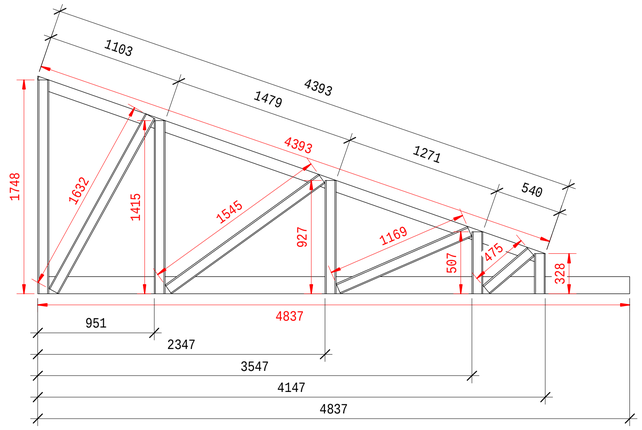


5 T-16
1 : 25

Tesoura T-16			
DESCRIÇÃO	Esp.(mm)	MEDIDA (mm)	QTDE (Pç)
140ME	0,95	4837	1
90ME	0,80	4393	1
90ME	0,80	328	1
90ME	0,80	507	1
90ME	0,80	927	1
90ME	0,80	1415	1
90ME	0,80	1748	1
90ME	0,80	475	1
90ME	0,80	1169	1
90ME	0,80	1545	1
90ME	0,80	1632	1

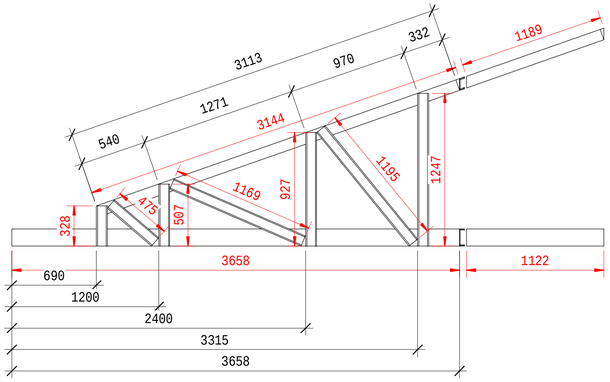

6 T-17
1 : 25

Tesoura T-17			
DESCRIÇÃO	Esp.(mm)	MEDIDA (mm)	QTDE (Pç)
140ME	0,95	3658	1
140ME	0,95	1122	1
90ME	0,80	3144	1
90ME	0,80	1189	1
90ME	0,80	328	1
90ME	0,80	507	1
90ME	0,80	927	1
90ME	0,80	1247	1
90ME	0,80	475	1
90ME	0,80	1169	1
90ME	0,80	1195	1

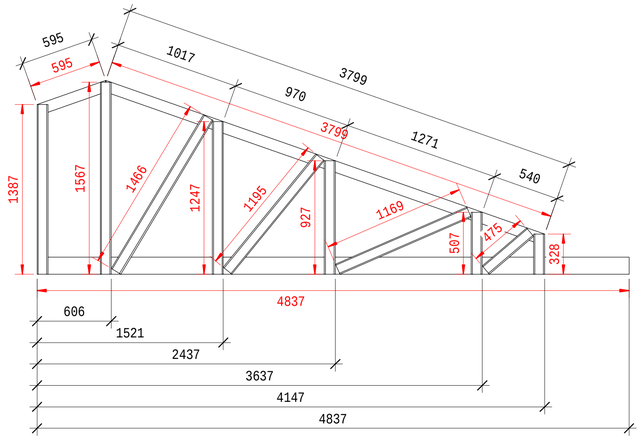

7 T-18
1 : 25

Tesoura T-18			
DESCRIÇÃO	Esp.(mm)	MEDIDA (mm)	QTDE (Pç)
140ME	0,95	4737	1
90ME	0,80	3799	1
90ME	1,80	595	1
90ME	2,80	328	1
90ME	3,80	507	1
90ME	4,80	927	1
90ME	5,80	1247	1
90ME	6,80	1546	1
90ME	7,80	1387	1
90ME	8,80	475	1
90ME	9,80	1169	1
90ME	10,80	1195	1
90ME	11,80	1466	1

FNDE Fundo Nacional de Desenvolvimento da Educação — Ministério da Educação — GOVERNO FEDERAL BRASIL PAÍS RICO É PAÍS SEM POBREZA

PROJETO DE TRANSPOSIÇÃO - PIB1LSF

PROPRIETÁRIO :

ENDEREÇO:

MUNICÍPIO - UF:

PROPRIETÁRIO :

LUIZ CLAUDIO LAZZARI — 0600596122
RESP. TÉCNICO : — CREA

ALEXANDRE KOMPATSCHER — PR-62182/D
AUTOR DO PROJETO : — CREA

DLFO

CREA

RA

OBSERVAÇÕES

PROGRAMA PROINFÂNCIA - PROJETO TIPO B

PROJETO DE LIGHT STEEL FRAME

COORDENAÇÃO
CGEST - Coordenação Geral de Infraestrutura Educacional

CRECHE II BLOCO DE SERVIÇOS
COBERTURA METÁLICA
T-12, T-13, T-14, T-15, T-16, T-17, T-18

SMT

FORMATO
A1(841X594)

REVISÃO
R.00
R.00
R.00

ESCALA
1 : 25

DATA DE EMISSÃO
Issue Date

PRANCHA
73 / 80