

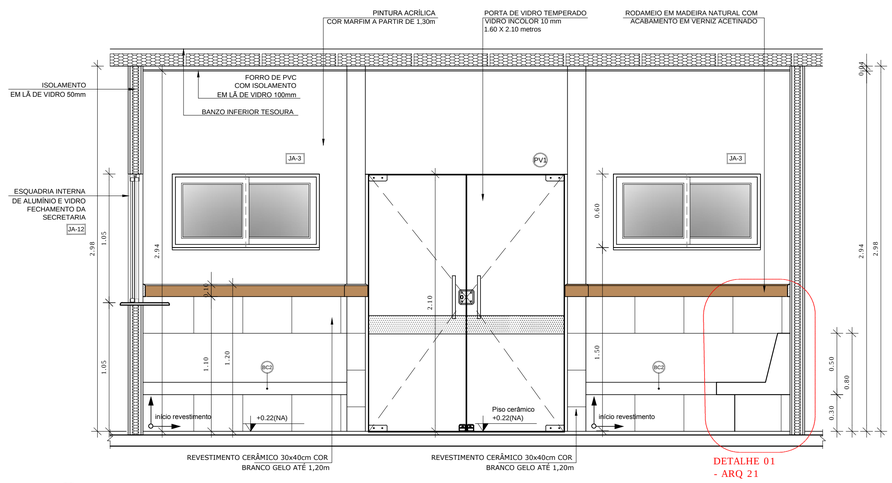



2 VISTA 1 - RECEPÇÃO
ESCALA 1/25

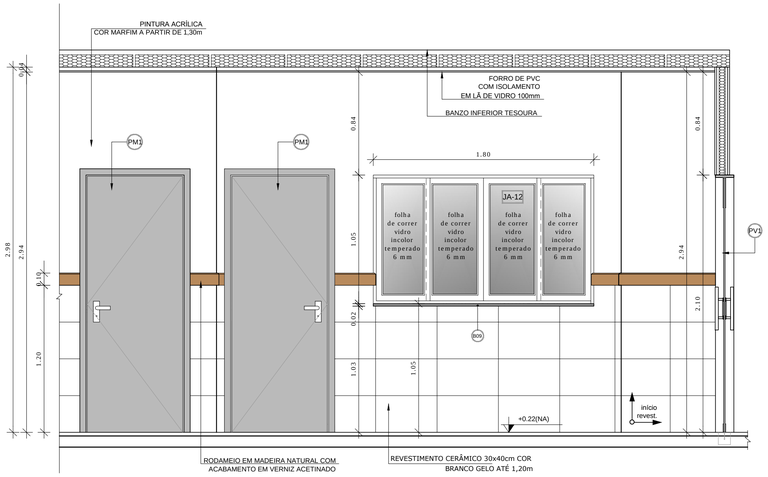


3 VISTA 2- RECEPÇÃO
ESCALA 1/25

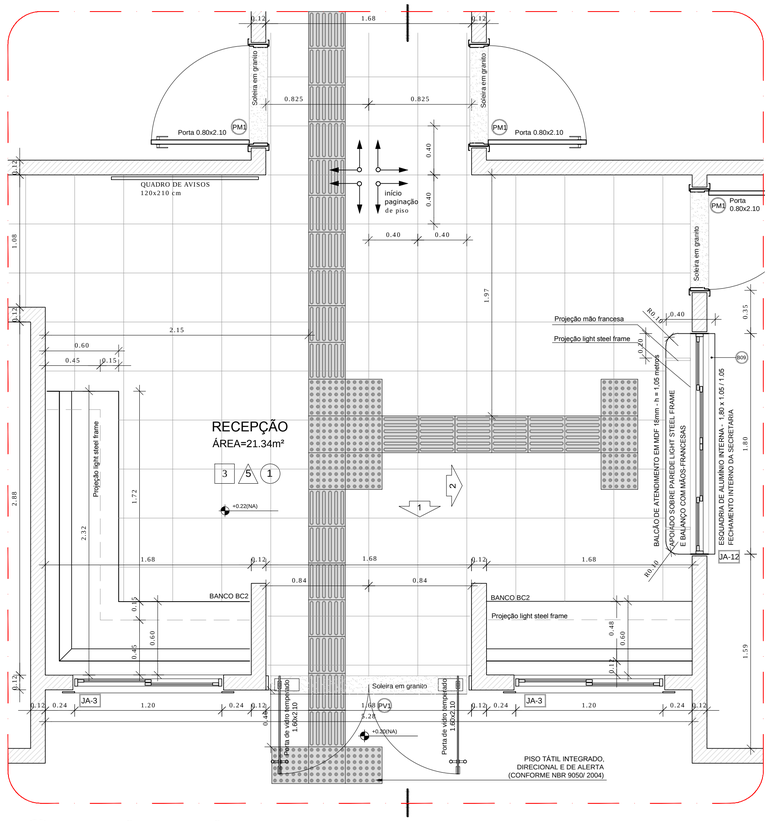


1 AMPLIAÇÃO RECEPÇÃO
ESCALA 1/25

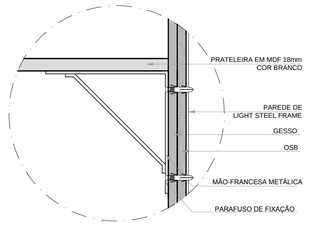


8 DETALHE 2 - PRATELEIRAS ALMOXARIFADO
ESCALA 1/5

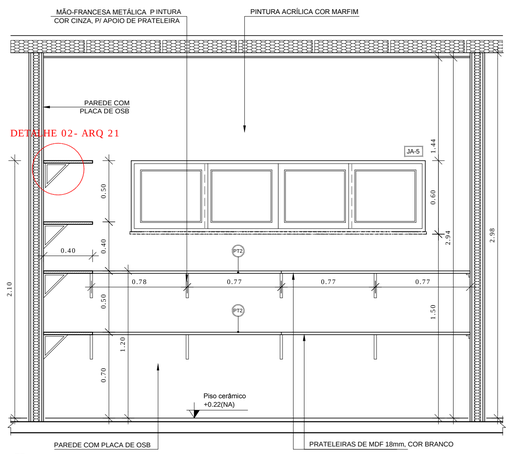


6 VISTA 3 - ALMOXARIFADO
ESCALA 1/25

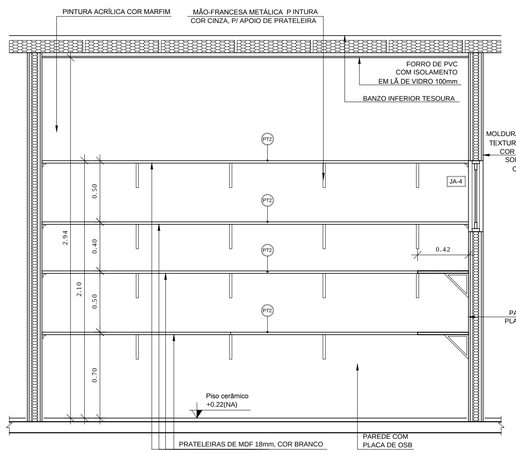

7 VISTA 4 - ALMOXARIFADO
ESCALA 1/25

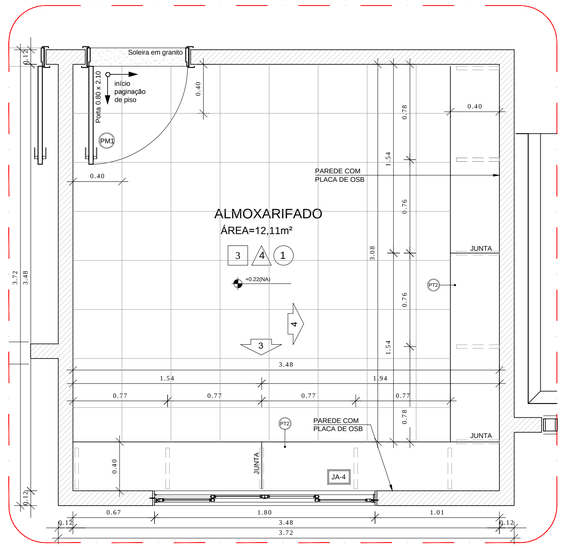

5 AMPLIAÇÃO ALMOXARIFADO
ESCALA 1/25

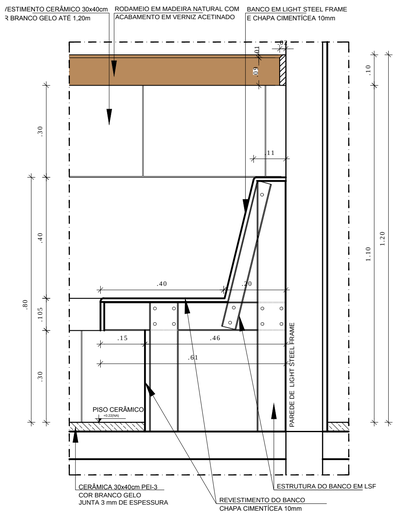

4 DETALHE 01 - BANCO RECEPÇÃO
ESCALA 1/25

NOTAS


- DIMENSÕES EM METROS;
- COTAS DE NÍVEL EM METROS;
- VERIFICAR DETALHES CONSTRUTIVOS PERTINENTES NAS PRANCHAS DE DETALHAMENTO;
- ALTERAÇÕES NESTE PROJETO SOMENTE COM AUTORIZAÇÃO EXPRESSA DO FNDE E CONSÓRCIO PIB;
- DETALHES FIXAÇÃO VENTILADORES, AR CONDICIONADO, LUMINÁRIAS E FORROS VER PRANCHA 37 DA ARQUITETURA

REFERÊNCIAS:

- MEMORIAL DESCRITIVO DO PROJETO;
- ESPECIFICAÇÕES TÉCNICAS DO PROJETO DE ARQUITETURA;
- PLANILHA DE QUANTITATIVOS;
- CADERNO DE SERVIÇOS E ENCARGOS

LEGENDA:

+0.00(NA) +0.00(NV) / +0.00(NA) +0.00(NV)	INDICAÇÃO NIVEIS PLANTA E CORTE		INDICAÇÃO DE VISTAS
BC01	INDICAÇÃO DE CORTES	I A 1	ESPECIFICAÇÕES DE MATERIAIS
	INDICAÇÃO DE FACHADAS	X	INDICAÇÃO DE EIXOS
JA-X PMX	INDICAÇÃO DE PORTAS E JANELAS	BCX	INDICAÇÃO DE ELEMENTOS (BANCADAS, PRATELEIRAS E ETC.)

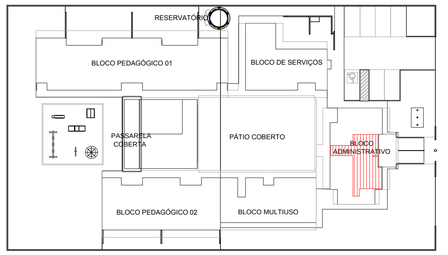

9 CROQUI DE REFERÊNCIA
ESCALA 1/500

FNDE Fundo Nacional de Desenvolvimento da Educação — Ministério da Educação — GOVERNO FEDERAL BRASIL PAÍS RICO É PAÍS SEM POBREZA

PROJETO DE TRANSPOSIÇÃO - PIB1LSF

PROPRIETÁRIO: :

ENDEREÇO:

MUNICÍPIO – UF:

PROPRIETÁRIO

LUIZ CLAUDIO LAZZARI — 0600596122
RESP. TÉCNICO — CREA

ROSANGELA KRODEL RECH KOMPATSCHER — A25337-5
AUTOR DO PROJETO — CAU

DLFO

CREA

RA

OBSERVAÇÕES:

PROGRAMA PROINFÂNCIA - PROJETO TIPO B
PROJETO DE ARQUITETURA

COORDENAÇÃO
CGEST - Coordenação Geral de Infraestrutura Educacional

AMPLIAÇÃO BLOCO ADMINISTRATIVO
AMPLIAÇÃO RECEPÇÃO, ALMOXARIFADO E DETALHES

ARQ

REVISÃO
R.02 R.03 - conf. relatório IFBQ 25.10.13
R.01
R.00

ESCALA 1/25

DATA EMISSÃO DEZEMBRO/2013

PRANCHA 21/37

FORMATO A1 (840X594)