
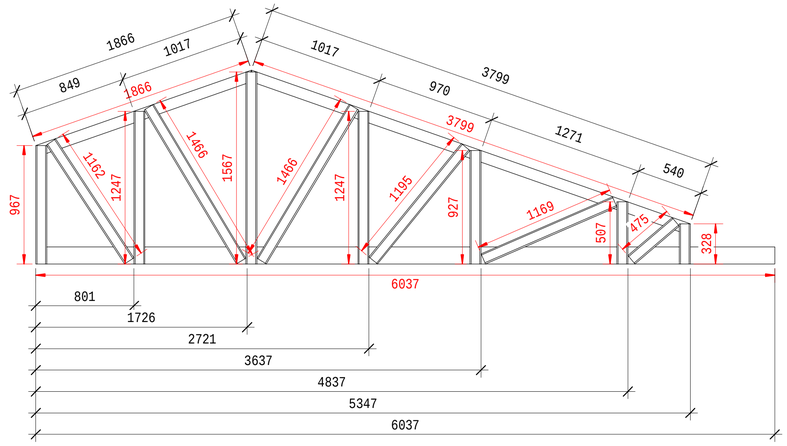


1 T-19

1 : 25


Tesoura T-19			
DESCRIÇÃO	Esp.(mm)	MEDIDA (mm)	QTDE (Pç)
140ME	0,95	6037	1
90ME	0,80	3799	1
90ME	0,80	1866	1
90ME	0,80	328	1
90ME	0,80	507	1
90ME	0,80	927	1
90ME	0,80	1247	2
90ME	0,80	1567	1
90ME	0,80	967	1
90ME	0,80	475	1
90ME	0,80	1169	1
90ME	0,80	1195	1
90ME	0,80	1466	2
90ME	0,80	1162	1

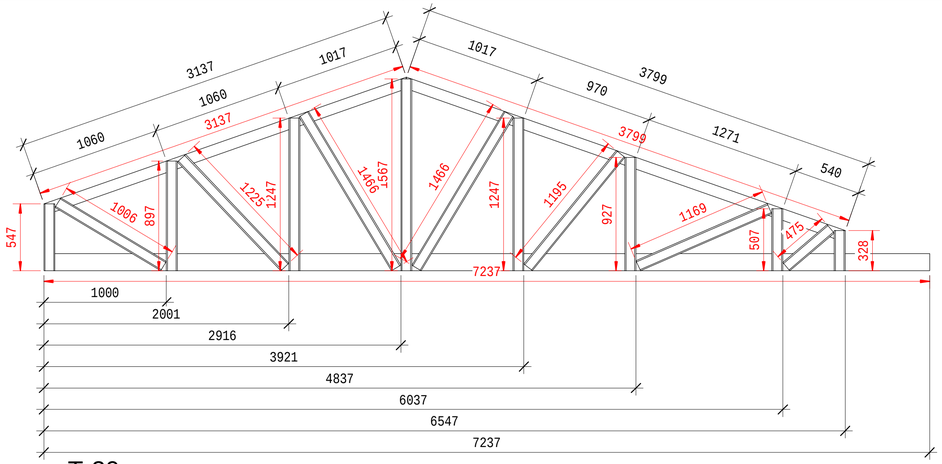

2 T-20

1 : 25


Tesoura T-20			
DESCRIÇÃO	Esp.(mm)	MEDIDA (mm)	QTDE (Pç)
140ME	0,95	7237	1
90ME	0,80	3137	1
90ME	0,80	3799	1
90ME	0,80	328	1
90ME	0,80	507	1
90ME	0,80	927	1
90ME	0,80	1247	1
90ME	0,80	1567	1
90ME	0,80	1247	1
90ME	0,80	897	1
90ME	0,80	547	1
90ME	0,80	1006	1
90ME	0,80	1225	1
90ME	0,80	1466	2
90ME	0,80	1195	1
90ME	0,80	1169	1
90ME	0,80	475	1

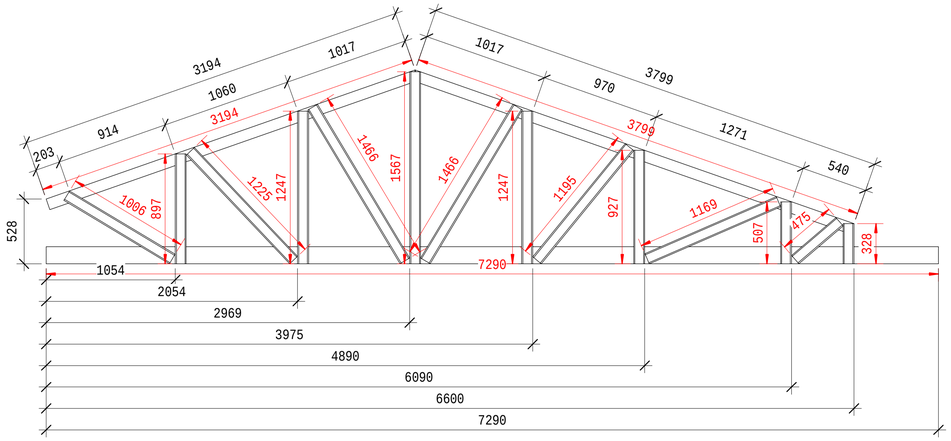

3 T-21

1 : 25

Tesoura T-21			
DESCRIÇÃO	Esp.(mm)	MEDIDA (mm)	QTDE (Pç)
140ME	0,95	7290	1
90ME	0,80	3194	1
90ME	0,80	3799	1
90ME	0,80	328	1
90ME	0,80	507	1
90ME	0,80	927	1
90ME	0,80	1247	2
90ME	0,80	1567	1
90ME	0,80	897	1
90ME	0,80	1006	1
90ME	0,80	1225	1
90ME	0,80	1466	2
90ME	0,80	1195	1
90ME	0,80	1169	1
90ME	0,80	475	1

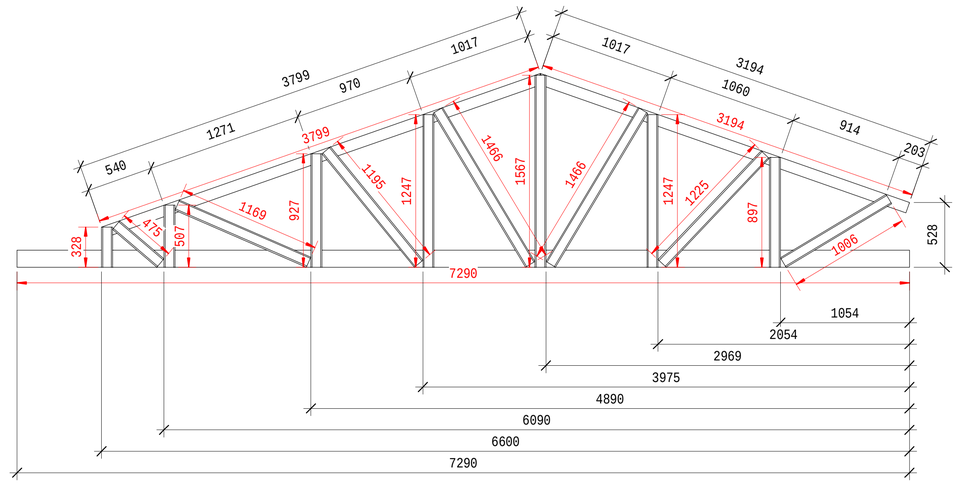

4 T-21R

1 : 25

Tesoura T-21R			
DESCRIÇÃO	Esp.(mm)	MEDIDA (mm)	QTDE (Pç)
140ME	0,95	7290	1
90ME	0,80	3194	1
90ME	0,80	3799	1
90ME	0,80	328	1
90ME	0,80	507	1
90ME	0,80	927	1
90ME	0,80	1247	2
90ME	0,80	1567	1
90ME	0,80	897	1
90ME	0,80	1006	1
90ME	0,80	1225	1
90ME	0,80	1466	2
90ME	0,80	1195	1
90ME	0,80	1169	1
90ME	0,80	475	1

NOTAS

- VERIFICAR DETALHES CONSTRUTIVOS PERTINENTES NO PROJETO DE DETALHAMENTO
- ALTERAÇÕES NESTE PROJETO SOMENTE COM AUTORIZAÇÃO EXPRESSA DO FNDE E DO PROJETISTA

LEGENDA:

	PERFIL MONTANTE 90ME	X / x	Nº DA ELEVAÇÃO E PRANCHA
	PERFIL MONTANTE 90ME DUPLO		
	PERFIL GUIA 90GE		
	FITA F50		
	L35 X 150, L35 X 200, L35 X 250		



2 CROQUI DE REFERÊNCIA

ESCALA 1/500

FNDE Fundo Nacional de Desenvolvimento da Educação — Ministério da Educação — GOVERNO FEDERAL BRASIL PAÍS RICO É PAÍS SEM POBREZA

PROJETO DE TRANSPOSIÇÃO - PIB1LSF

PROPRIETÁRIO :

ENDEREÇO:

MUNICÍPIO - UF:

PROPRIETÁRIO :

LUIZ CLAUDIO LAZZARI	0600596122
RESP. TÉCNICO :	CREA
ALEXANDRE KOMPATSCHER	PR-62182/D
AUTOR DO PROJETO :	CREA

DLFO

CREA

RA

OBSERVAÇÕES

PROGRAMA PROINFÂNCIA - PROJETO TIPO B

PROJETO DE LIGHT STEEL FRAME

COORDENAÇÃO

CGEST - Coordenação Geral de Infraestrutura Educacional

CRECHE II BLOCO DE SERVIÇOS

COBERTURA METÁLICA

T-19, T-20, T-21, T-21R

SMT

REVISÃO	ESCALA	PRANCHA
R.00	1 : 25	74 / 80
R.00	DATA DE EMISSÃO	
R.00	Issue Date	

FORMATO

A1(841X594)