
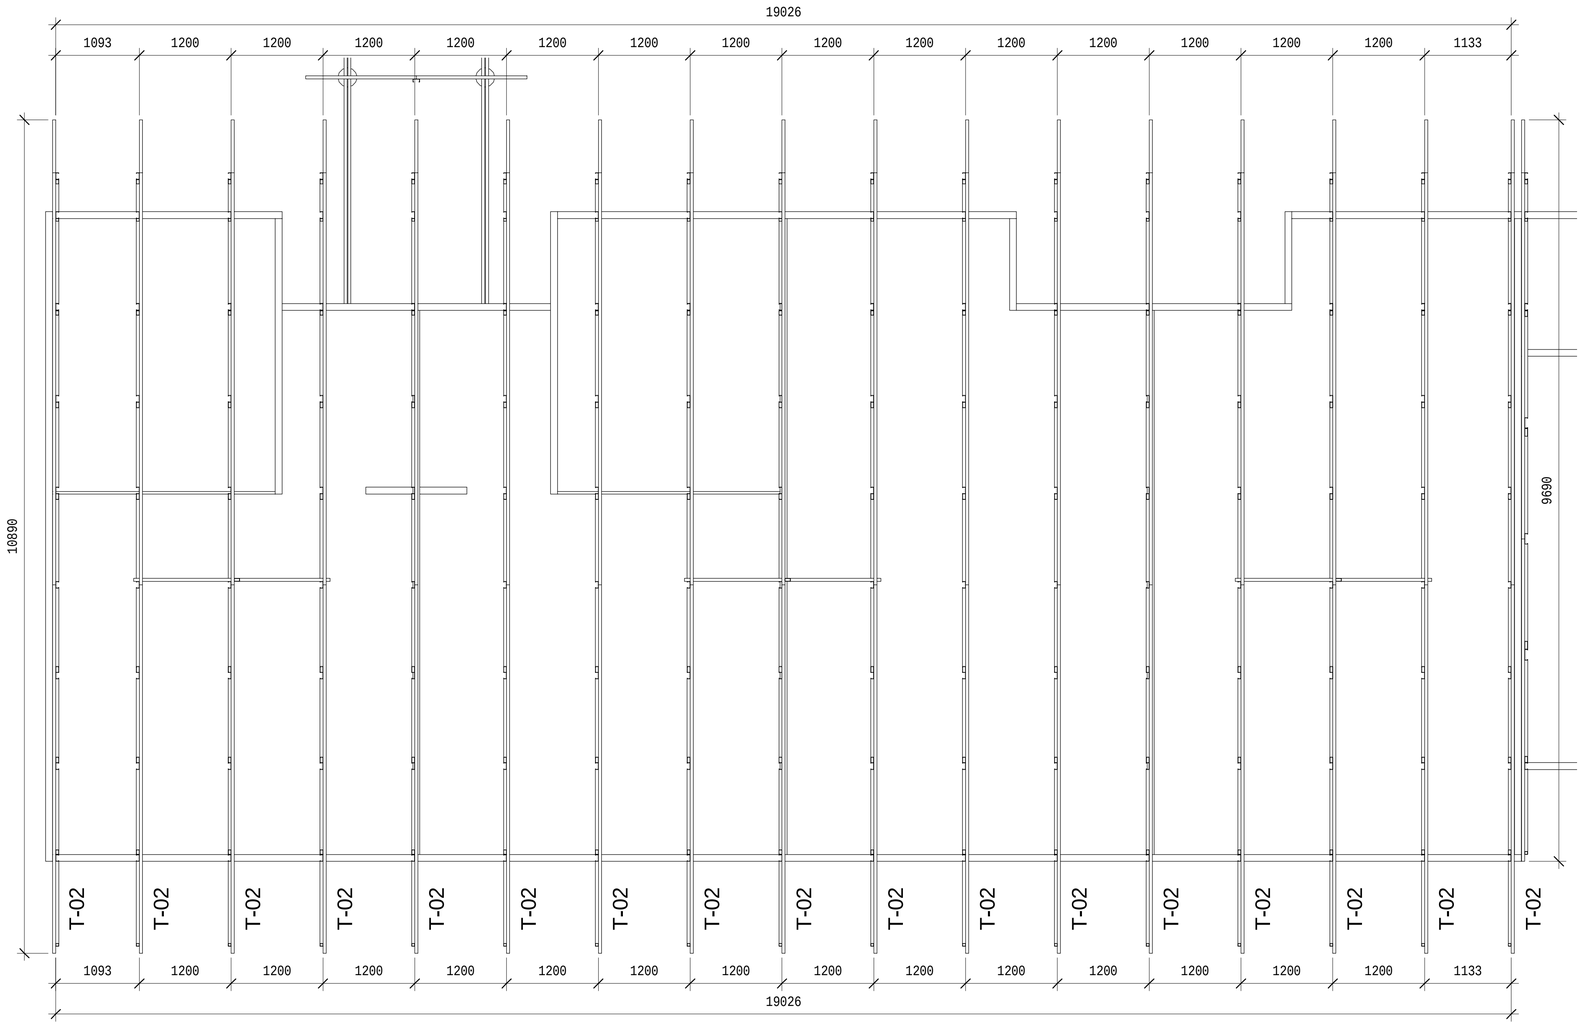


1 BLOCO PEDAGÓGICO 02

1 : 40

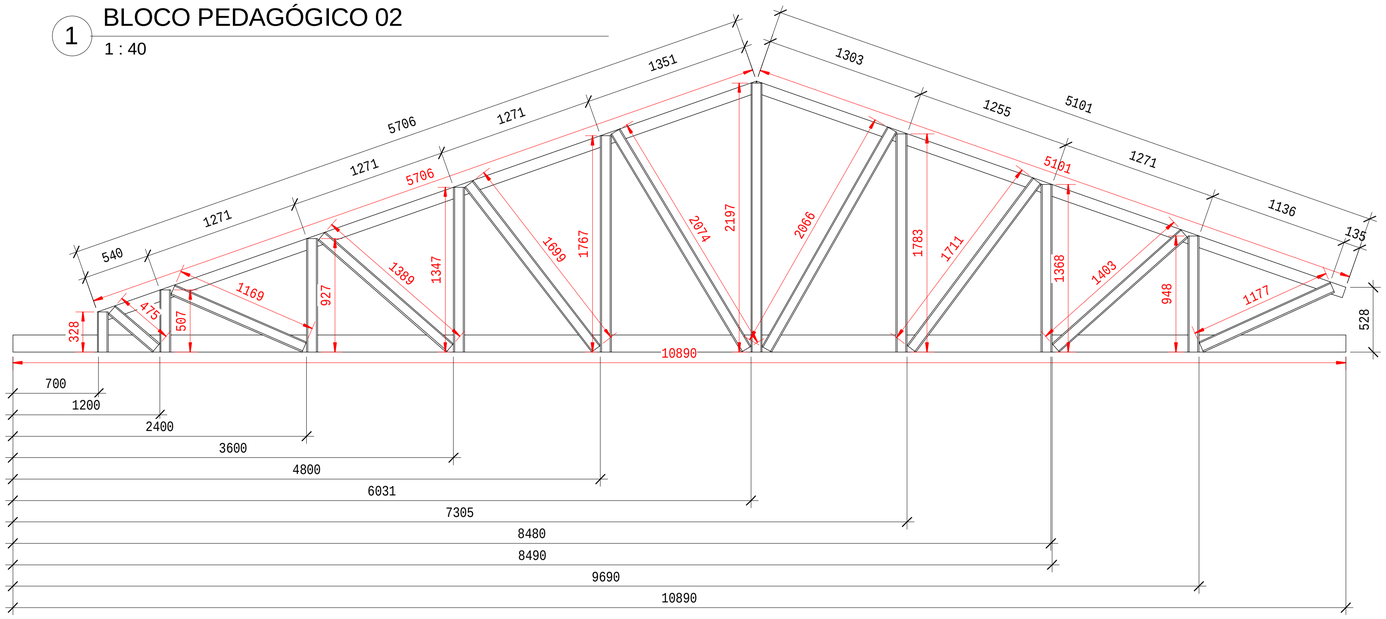

2 T-02

1 : 25

Tesoura T-02			
DESCRIÇÃO	Esp.(mm)	MEDIDA (mm)	QTDE (Pç)
140ME	0,95	10890	1
90ME	0,80	5706	1
90ME	0,80	5101	1
90ME	1,80	328	1
90ME	2,80	507	1
90ME	3,80	927	1
90ME	4,80	1347	1
90ME	5,80	1767	1
90ME	6,80	2197	1
90ME	7,80	1783	1
90ME	8,80	1368	1
90ME	9,80	948	1
90ME	10,80	475	1
90ME	11,80	1169	1
90ME	12,80	1389	1
90ME	13,80	1699	1
90ME	14,80	2074	1
90ME	15,80	2066	1
90ME	16,80	1711	1
90ME	17,80	1403	1
90ME	18,80	1177	1

NOTAS

- VERIFICAR DETALHES CONSTRUTIVOS PERTINENTES NO PROJETO DE DETALHAMENTO
- ALTERAÇÕES NESTE PROJETO SOMENTE COM AUTORIZAÇÃO EXPRESSA DO FNDE E DO PROJETISTA

LEGENDA:

	PERFIL MONTANTE 90ME	X / x	Nº DA ELEVAÇÃO E PRANCHA
	PERFIL MONTANTE 90ME DUPLO		
	PERFIL GUIA 90GE		
	FITA F50		
	L35 X 150, L35 X 200, L35 X 250		
	ANCORAGEM PERMANENTE		



2 CROQUI DE REFERÊNCIA

ESCALA 1/500

FNDE Fundo Nacional de Desenvolvimento da Educação — Ministério da Educação — GOVERNO FEDERAL BRASIL PAÍS RICO É PAÍS SEM POBREZA

PROJETO DE TRANSPOSIÇÃO - PIB1LSF

PROPRIETÁRIO :

ENDEREÇO:

MUNICÍPIO - UF:

PROPRIETÁRIO :

LUIZ CLAUDIO LAZZARI — 0600596122

RESP. TÉCNICO :

ALEXANDRE KOMPATSCHER — PR-62182/D

AUTOR DO PROJETO : — CREA

DLFO

CREA

RA

OBSERVAÇÕES

PROGRAMA PROINFÂNCIA - PROJETO TIPO B

PROJETO DE LIGHT STEEL FRAME

COORDENAÇÃO: CGEST - Coordenação Geral de Infraestrutura Educacional

CRECHE II BLOCO PEDAGÓGICO 02
COBERTURA METÁLICA
T-02

SMT

REVISÃO: R.00 / R.00 / R.00

ESCALA: As indicated

DATA DE EMISSÃO: Issue Date

PRANCHA: 75 / 80

FORMATO: A1(841X594)