
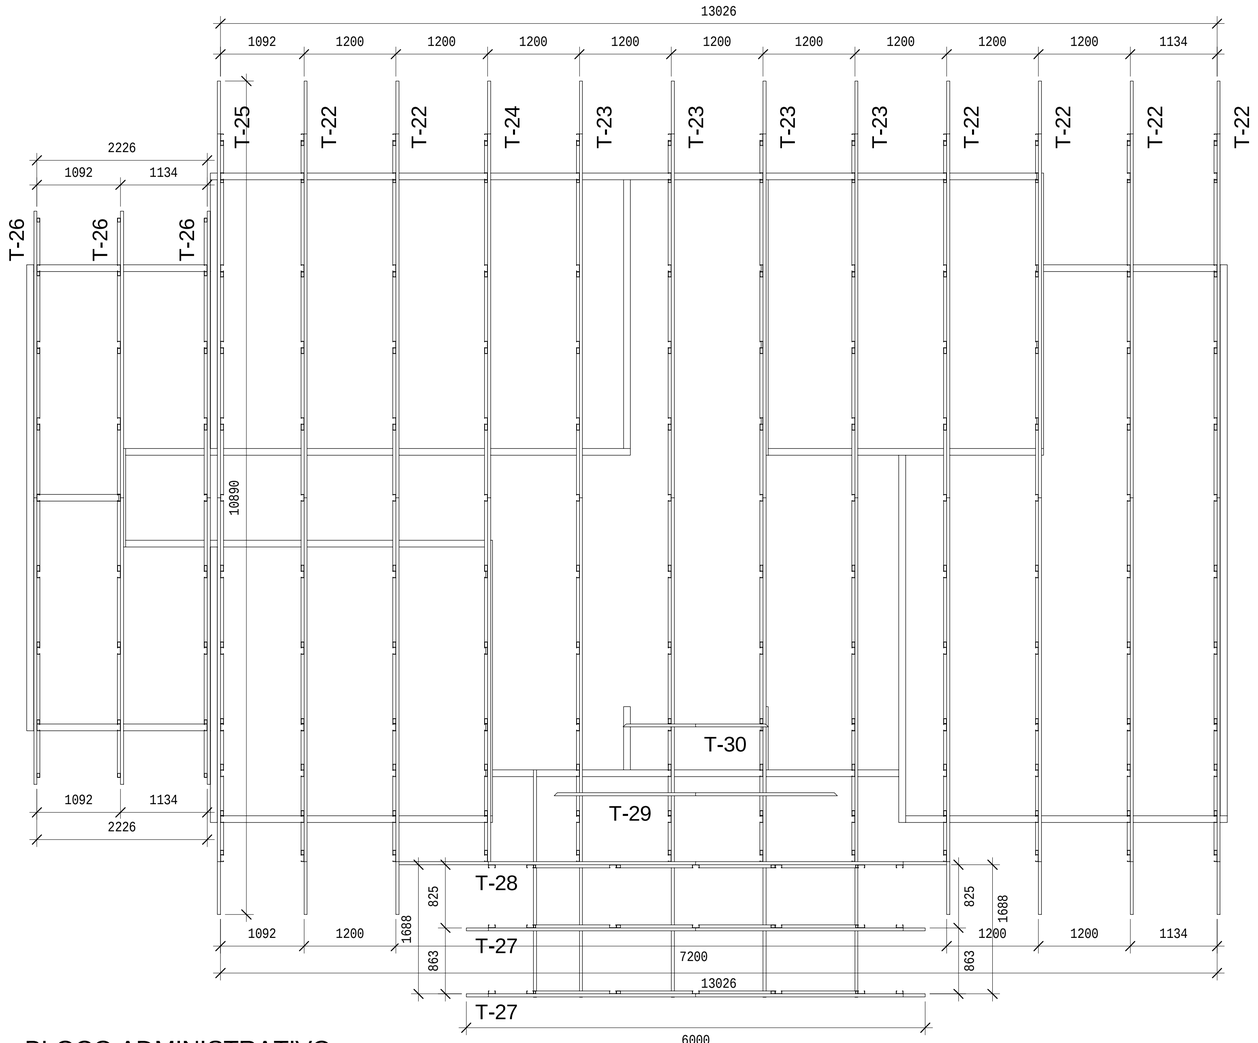


1 BLOCO ADMINISTRATIVO

1 : 40

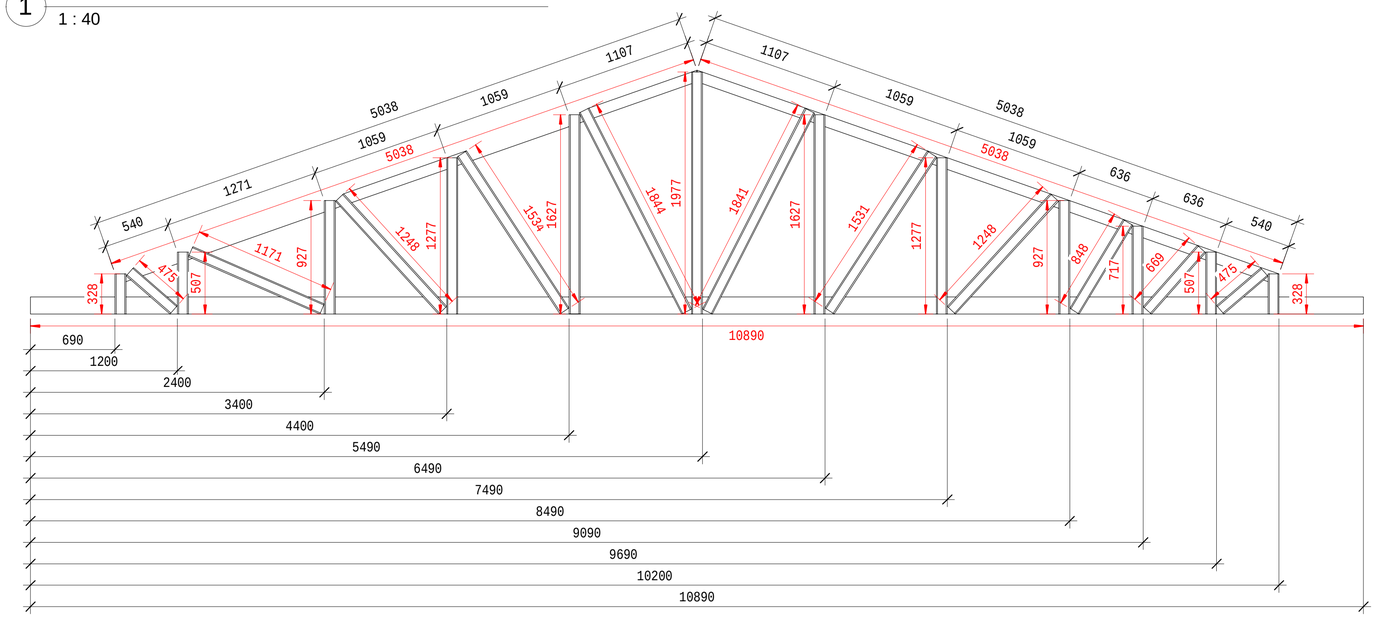

2 T-22

1 : 25

Tesoura T-22			
DESCRIÇÃO	Esp.(mm)	MEDIDA (mm)	QTDE (Pç)
140ME	0,95	10890	1
90ME	0,80	5038	2
90ME	0,80	328	2
90ME	0,80	507	2
90ME	0,80	927	2
90ME	0,80	1277	2
90ME	0,80	1627	2
90ME	0,80	1977	2
90ME	0,80	717	1
90ME	0,80	475	2
90ME	0,80	1171	1
90ME	0,80	1248	2
90ME	0,80	1534	1
90ME	0,80	1844	1
90ME	0,80	1841	1
90ME	0,80	1531	1
90ME	0,80	848	1
90ME	0,80	649	1

NOTAS

- VERIFICAR DETALHES CONSTRUTIVOS PERTINENTES NO PROJETO DE DETALHAMENTO
- ALTERAÇÕES NESTE PROJETO SOMENTE COM AUTORIZAÇÃO EXPRESSA DO FNDE E DO PROJETISTA

LEGENDA:

PERFIL MONTANTE 90ME	X / x — Nº DA ELEVAÇÃO E PRANCHA
PERFIL MONTANTE 90ME DUPLO	
PERFIL GUIA 90GE	
FITA F50	
L35 X 150, L35 X 200, L35 X 250	
ANCORAGEM PERMANENTE	



2 CROQUI DE REFERÊNCIA

ESCALA 1/500

FNDE Fundo Nacional de Desenvolvimento da Educação — Ministério da Educação — GOVERNO FEDERAL BRASIL PAÍS RICO É PAÍS SEM POBREZA

PROJETO DE TRANSPOSIÇÃO - PIB1LSF

PROPRIETÁRIO :

ENDEREÇO:

MUNICÍPIO - UF:

PROPRIETÁRIO :

LUIZ CLAUDIO LAZZARI — 060059612 — CREA
RESP. TÉCNICO :

ALEXANDRE KOMPATSCHER — PR-62182/D — CREA
AUTOR DO PROJETO :

DLFO

CREA

RA

OBSERVAÇÕES

PROGRAMA PROINFÂNCIA - PROJETO TIPO B

PROJETO DE LIGHT STEEL FRAME

COORDENAÇÃO

CGEST - Coordenação Geral de Infraestrutura Educacional

CRECHE II BLOCO ADMINISTRATIVO
COBERTURA METÁLICA
T-22

SMT

FORMATO A1(841X594)

REVISÃO R.00 R.00 R.00

ESCALA As indicated

DATA DE EMISSÃO Issue Date

PRANCHA 77 / 80