
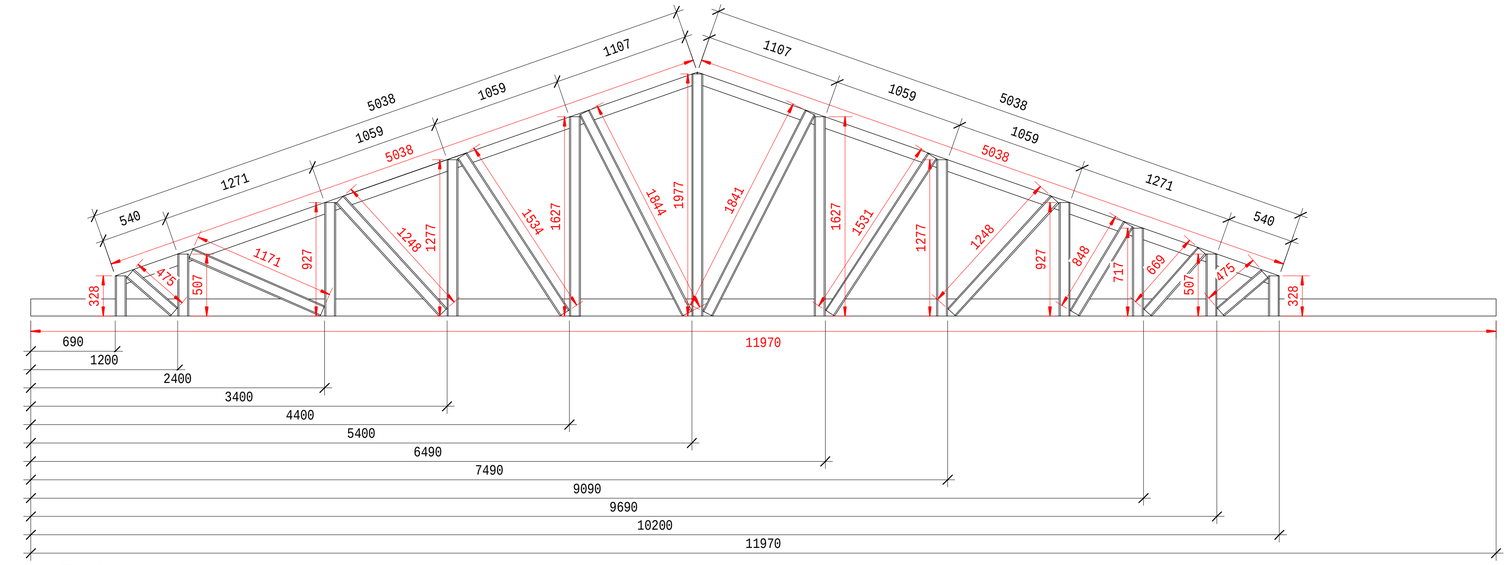


1 T-23

1 : 25


Tesoura T-23			
DESCRIÇÃO	Esp.(mm)	MEDIDA (mm)	QTDE (Pç)
140ME	0,95	11970	1
90ME	0,80	5038	2
90ME	0,80	328	2
90ME	0,80	507	2
90ME	0,80	927	2
90ME	0,80	1277	2
90ME	0,80	1627	2
90ME	0,80	1977	1
90ME	0,80	475	2
90ME	0,80	1171	1
90ME	0,80	1248	2
90ME	0,80	1534	1
90ME	0,80	1844	2
90ME	0,80	1531	1
90ME	0,80	848	1
90ME	0,80	669	1

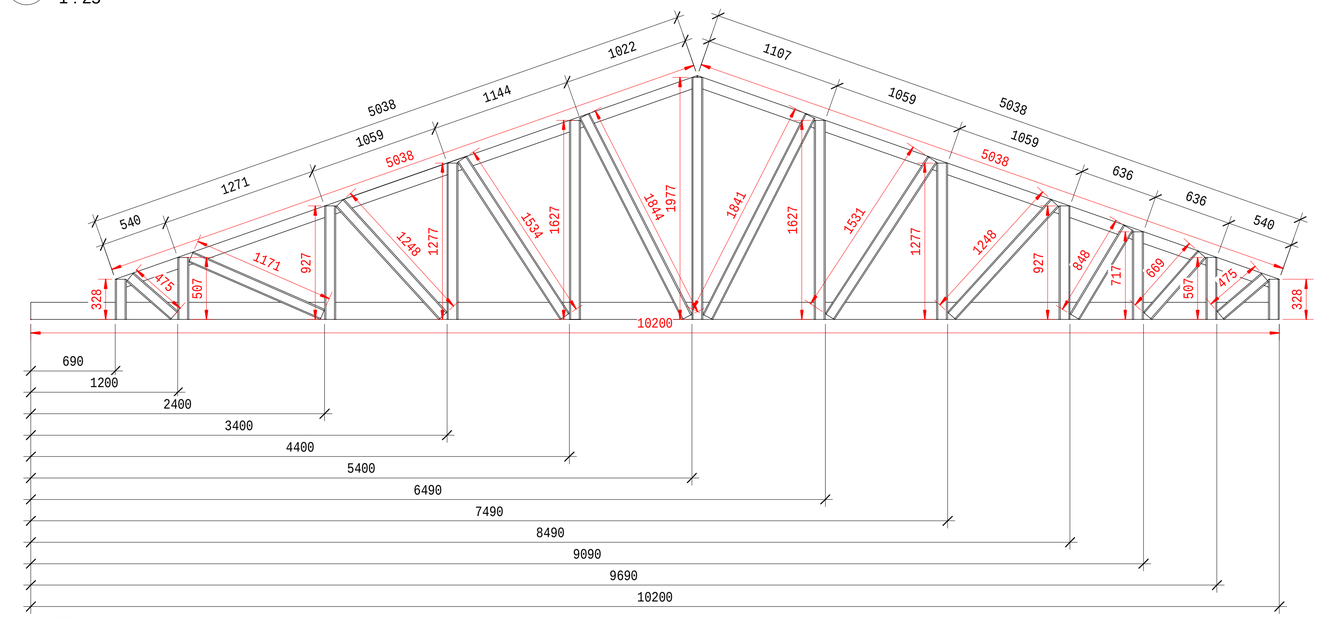

2 T-24

1 : 25

Tesoura T-24			
DESCRIÇÃO	Esp.(mm)	MEDIDA (mm)	QTDE (Pç)
140ME	0,95	10200	1
90ME	0,80	5038	2
90ME	0,80	328	2
90ME	0,80	507	2
90ME	0,80	927	2
90ME	0,80	1277	2
90ME	0,80	1627	2
90ME	0,80	1977	1
90ME	0,80	717	1

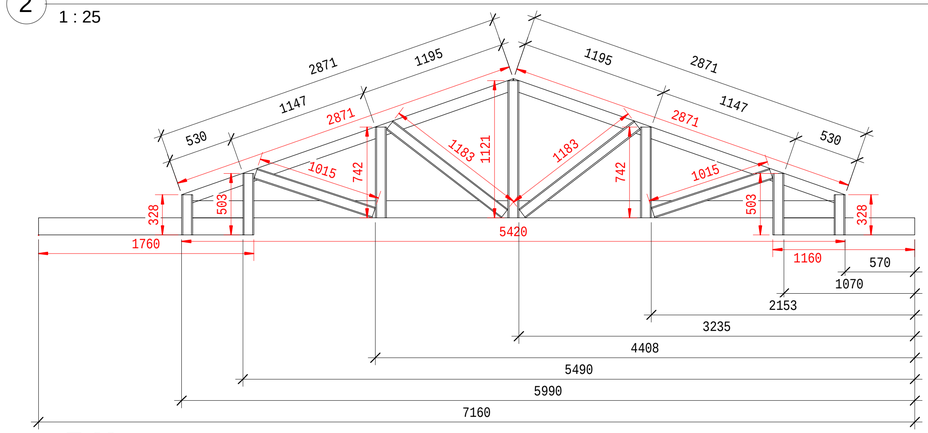

3 T-28

1 : 25

Tesoura T-28			
DESCRIÇÃO	Esp.(mm)	MEDIDA (mm)	QTDE (Pç)
140ME	0,95	1760	1
140ME	0,95	5420	1
140ME	0,80	1160	1
90ME	0,80	2871	2
90ME	0,80	328	2
90ME	0,80	503	2
90ME	0,80	742	2
90ME	0,80	1121	1
90ME	0,80	1015	2
90ME	0,80	1183	2

NOTAS

- VERIFICAR DETALHES CONSTRUTIVOS PERTINENTES NO PROJETO DE DETALHAMENTO
- ALTERAÇÕES NESTE PROJETO SOMENTE COM AUTORIZAÇÃO EXPRESSA DO FNDE E DO PROJETISTA

LEGENDA:

PERFIL MONTANTE 90ME	X — Nº DA ELEVAÇÃO E PRANCHA
PERFIL MONTANTE 90ME DUPLO	
PERFIL GUIA 90GE	
FITA F50	
L35 X 150, L35 X 200, L35 X 250	
ANCORAGEM PERMANENTE	



2 CROQUI DE REFERÊNCIA

ESCALA 1/500

FNDE Fundo Nacional de Desenvolvimento da Educação — Ministério da Educação — GOVERNO FEDERAL BRASIL PAÍS RICO É PAÍS SEM POBREZA

PROJETO DE TRANSPOSIÇÃO - PIB1LSF

PROPRIETÁRIO :

ENDEREÇO:

MUNICÍPIO - UF:

PROPRIETÁRIO :

LUIZ CLAUDIO LAZZARI — 0600596122

RESP. TÉCNICO : — CREA

ALEXANDRE KOMPATSCHER — PR-62182/D

AUTOR DO PROJETO : — CREA

DLFO

CREA

RA

OBSERVAÇÕES

PROGRAMA PROINFÂNCIA - PROJETO TIPO B

PROJETO DE LIGHT STEEL FRAME

COORDENAÇÃO: CGEST - Coordenação Geral de Infraestrutura Educacional

CRECHE II BLOCO ADMINISTRATIVO
COBERTURA METÁLICA
T-23, T-24, T-28

SMT

REVISÃO: R.00 / R.00 / R.00

ESCALA: 1 : 25

DATA DE EMISSÃO: Issue Date

PRANCHA: 78 / 80

FORMATO: A1(841X594)