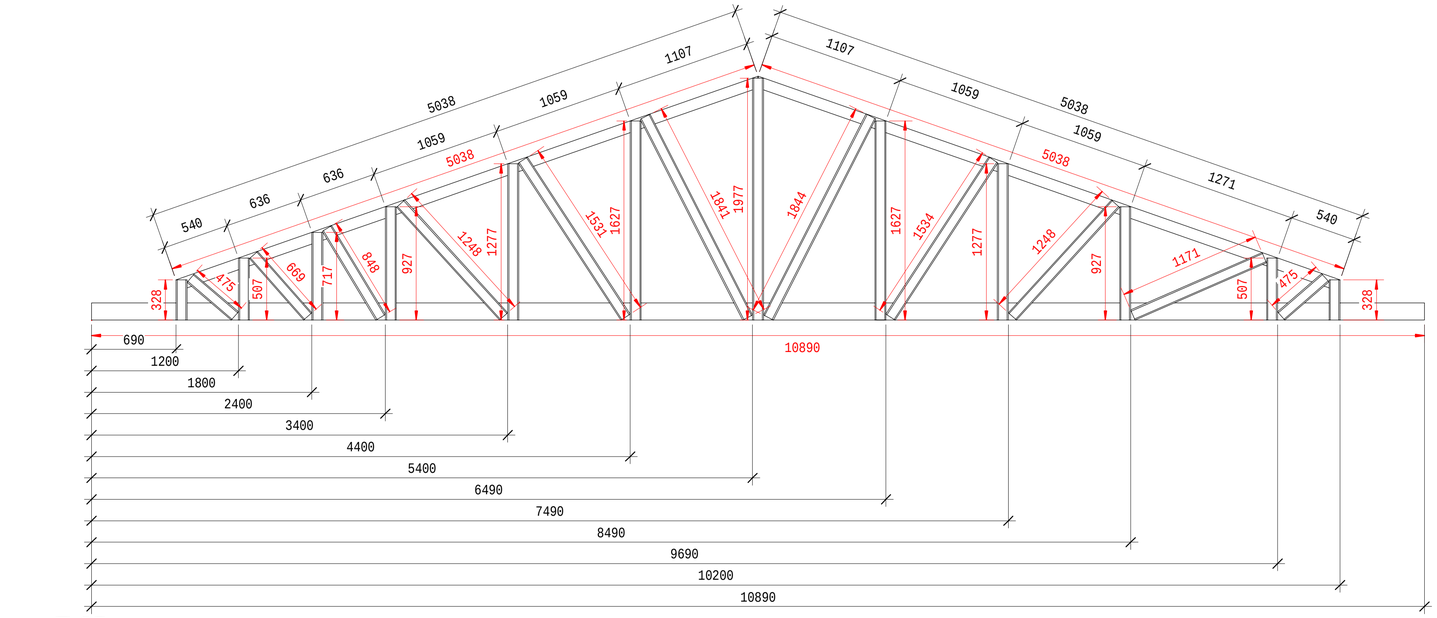


1 T-25

1 : 25

Tesoura T-25			
DESCRIÇÃO	Esp.(mm)	MEDIDA (mm)	QTDE (Pç)
140ME	0,95	10890	1
90ME	0,80	5038	2
90ME	0,80	328	2
90ME	0,80	507	2
90ME	0,80	717	1
90ME	0,80	927	2
90ME	0,80	1277	2
90ME	0,80	1627	2
90ME	0,80	1977	1
90ME	0,80	475	2
90ME	0,80	669	1
90ME	0,80	848	1
90ME	0,80	1248	1
90ME	0,80	1531	1
90ME	0,80	1841	2
90ME	0,80	1534	1
90ME	0,80	1248	1
90ME	0,80	1171	1

NOTAS

- VERIFICAR DETALHES CONSTRUTIVOS PERTINENTES NO PROJETO DE DETALHAMENTO
- ALTERAÇÕES NESTE PROJETO SOMENTE COM AUTORIZAÇÃO EXPRESSA DO FNDE E DO PROJETISTA


LEGENDA:

PERFIL MONTANTE 90ME	Nº DA ELEVAÇÃO E PRANCHA
PERFIL MONTANTE 90ME DUPLO	
PERFIL GUIA 90GE	
FITA F50	
L35 X 150, L35 X 200, L35 X 250	
ANCORAGEM PERMANENTE	



2 CROQUI DE REFERÊNCIA

ESCALA 1/500

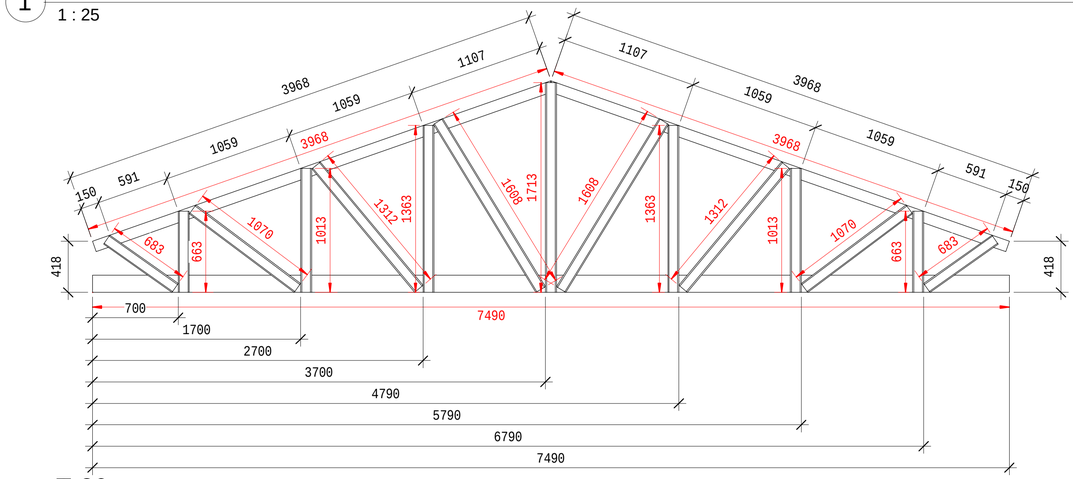

2 T-26


1 : 25

Tesoura T-26			
DESCRIÇÃO	Esp.(mm)	MEDIDA (mm)	QTDE (Pç)
140ME	0,95	7490	1
90ME	0,80	3968	2
90ME	0,80	663	2
90ME	0,80	1013	2
90ME	0,80	1363	2
90ME	0,80	1713	1
90ME	0,80	683	2
90ME	0,80	1070	2
90ME	0,80	1312	2
90ME	0,80	1608	2

5 T-30

1 : 25


Tesoura T-30			
DESCRIÇÃO	Esp.(mm)	MEDIDA (mm)	QTDE (Pç)
90ME	0,80	1007	2

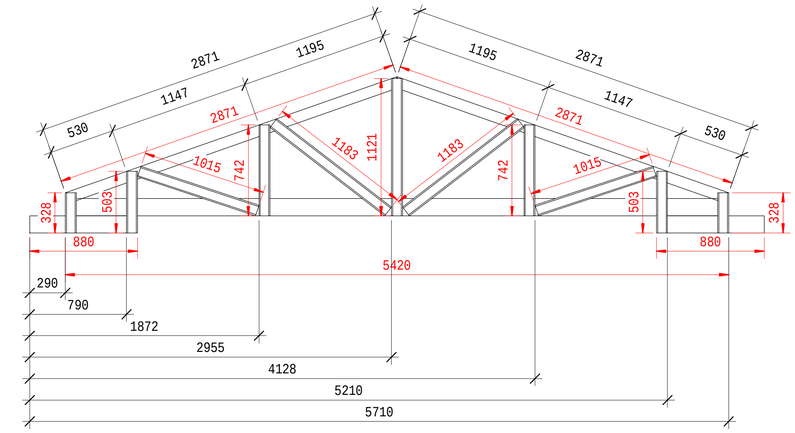

3 T-27

1 : 25

Tesoura T-27			
DESCRIÇÃO	Esp.(mm)	MEDIDA (mm)	QTDE (Pç)
140ME	0,95	5420	1
140ME	0,95	880	2
90ME	0,80	328	2
90ME	0,80	503	2
90ME	0,80	742	2
90ME	0,80	1121	1

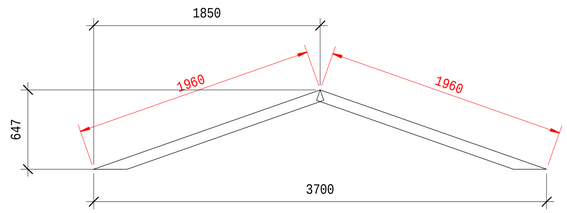

4 T-29

1 : 25

Tesoura T-29			
DESCRIÇÃO	Esp.(mm)	MEDIDA (mm)	QTDE (Pç)
90ME	0,80	1960	2

FNDE Fundo Nacional de Desenvolvimento da Educação — Ministério da Educação — GOVERNO FEDERAL BRASIL PAÍS RICO É PAÍS SEM POBREZA

PROJETO DE TRANSPOSIÇÃO - PIB1LSF

PROPRIETÁRIO :

ENDEREÇO:

MUNICÍPIO - UF:

PROPRIETÁRIO :

LUIZ CLAUDIO LAZZARI — 0600596122

RESP. TÉCNICO : — CREA

ALEXANDRE KOMPATSCHER — PR-62182/D

AUTOR DO PROJETO : — CREA

DLFO | CREA | RA

OBSERVAÇÕES

PROGRAMA PROINFÂNCIA - PROJETO TIPO B

PROJETO DE LIGHT STEEL FRAME

COORDENAÇÃO: CGEST - Coordenação Geral de Infraestrutura Educacional

CRECHE II BLOCO ADMINISTRATIVO
COBERTURA METÁLICA
T-25, T-26, T-27, T-29, T-30

SMT

REVISÃO	ESCALA	PRANCHA
R.00	1 : 25	79 / 80
R.00	DATA DE EMISSÃO	
R.00	Issue Date	

FORMATO A1(841X594)