

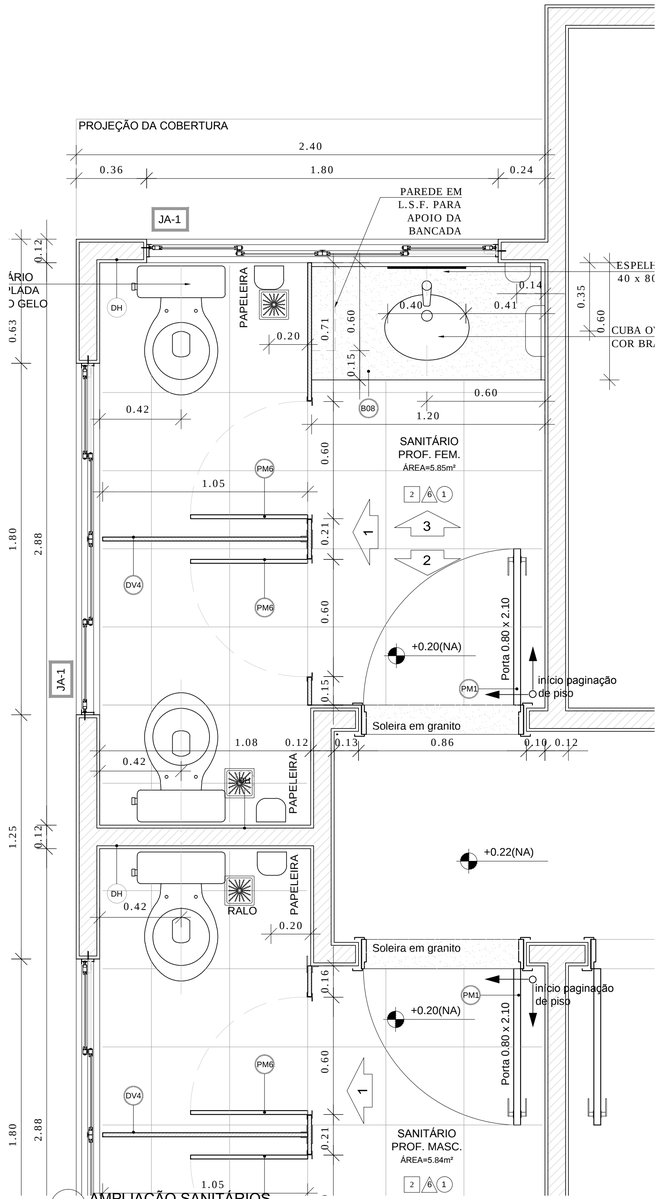



1 AMPLIAÇÃO SANITÁRIOS
ESCALA 1/25

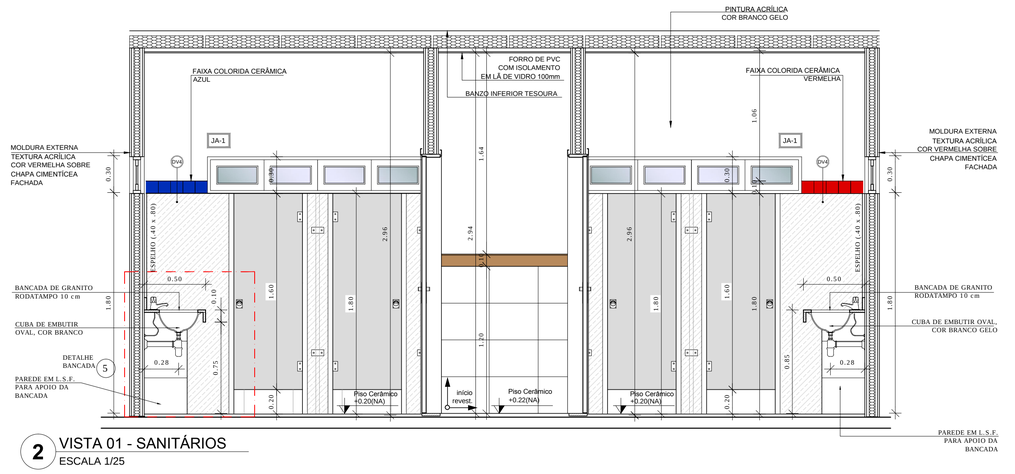


2 VISTA 01 - SANITÁRIOS
ESCALA 1/25

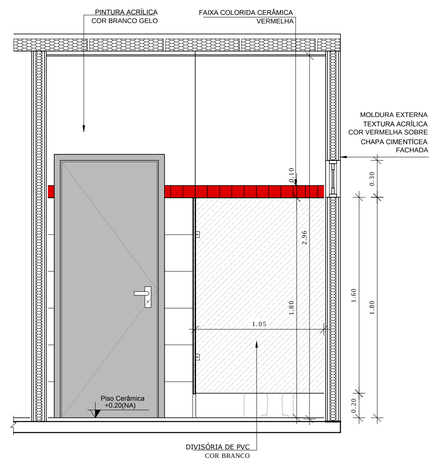


3 VISTA 02 - SANITÁRIOS
ESCALA 1/25

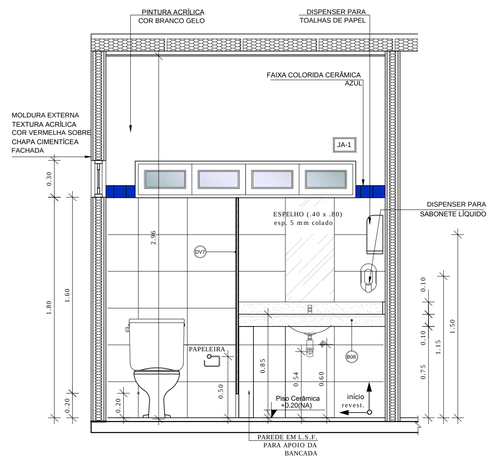

4 VISTA 03 - SANITÁRIOS
ESCALA 1/25

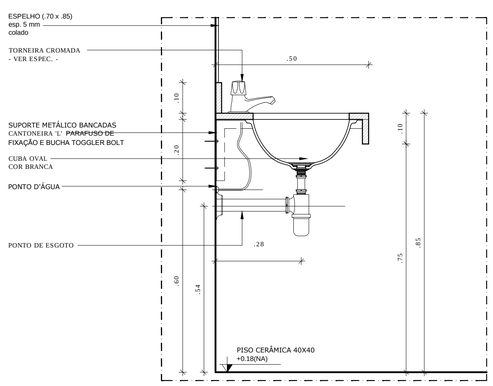

5 DETALHE LAVATÓRIOS - SANITÁRIOS
ESCALA 1/10

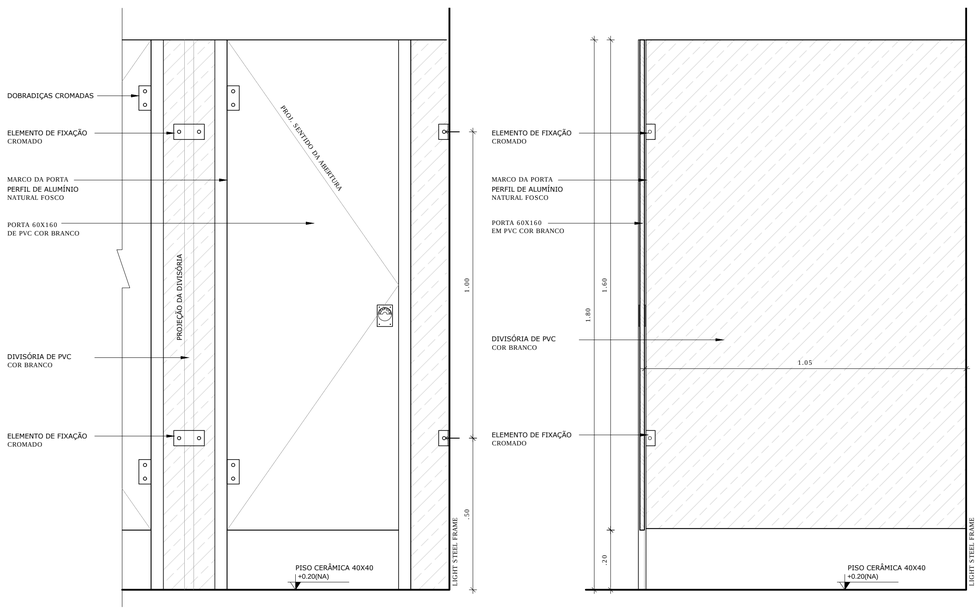

6 DETALHE DIVISORIAS - SANITÁRIOS
ESCALA 1/10

NOTAS


- DIMENSÕES EM METROS;
- COTAS DE NÍVEL EM METROS;
- VERIFICAR DETALHES CONSTRUTIVOS PERTINENTES NAS PRANCHAS DE DETALHAMENTO;
- ALTERAÇÕES NESTE PROJETO SOMENTE COM AUTORIZAÇÃO EXPRESSA DO FNDE E CONSÓRCIO PIB;
- DETALHES FIXAÇÃO VENTILADORES, AR CONDICIONADO, LUMINÁRIAS E FORROS VER PRANCHA 37 DA ARQUITETURA

REFERÊNCIAS:

- MEMORIAL DESCRITIVO DO PROJETO;
- ESPECIFICAÇÕES TÉCNICAS DO PROJETO DE ARQUITETURA;
- PLANILHA DE QUANTITATIVOS;
- CADERNO DE SERVIÇOS E ENCARGOS

LEGENDA:

+0.000(NA) / -0.000(NA) / +0.000(NO)	INDICAÇÃO NIVEIS PLANTA E CORTE	1	INDICAÇÃO DE VISTAS
0.20	INDICAÇÃO DE CORTES	1 / A / 1	ESPECIFICAÇÕES DE MATERIAIS
X	INDICAÇÃO DE FACHADAS	X	INDICAÇÃO DE EIXOS
JA-X / PMX	INDICAÇÃO DE PORTAS E JANELAS	BCX	INDICAÇÃO DE ELEMENTOS (BANCADAS, PRATELEIRAS E ETC.)

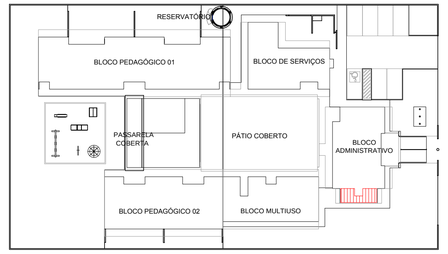

7 CROQUI DE REFERÊNCIA
ESCALA 1/500

FNDE Fundo Nacional de Desenvolvimento da Educação — Ministério da Educação — GOVERNO FEDERAL BRASIL PAÍS RICO É PAÍS SEM POBREZA

PROJETO DE TRANSPOSIÇÃO - PIB1LSF

PROPRIETÁRIO: :

ENDEREÇO:

MUNICÍPIO – UF:

PROPRIETÁRIO

LUIZ CLAUDIO LAZZARI	0600596122
RESP. TÉCNICO	CREA
ROSANGELA KRODEL RECH KOMPATSCHER	A25337-5
AUTOR DO PROJETO	CAU

DLFO | CREA | RA

OBSERVAÇÕES:

PROGRAMA PROINFÂNCIA - PROJETO TIPO B

PROJETO DE ARQUITETURA

COORDENAÇÃO: CGEST - Coordenação Geral de Infraestrutura Educacional	AMPLIAÇÃO BLOCO ADMINISTRATIVO AMPLIAÇÃO SANITÁRIOS		ARQ
FORMATO: A1 (840X594)	REVISÃO: R.02 R.03 - conf. relatório; R.01 IFBQ 25.10.13; R.00	ESCALA: 1/10 e 1/25 DATA EMISSÃO: DEZEMBRO/2013	PRANCHA: 22/37