

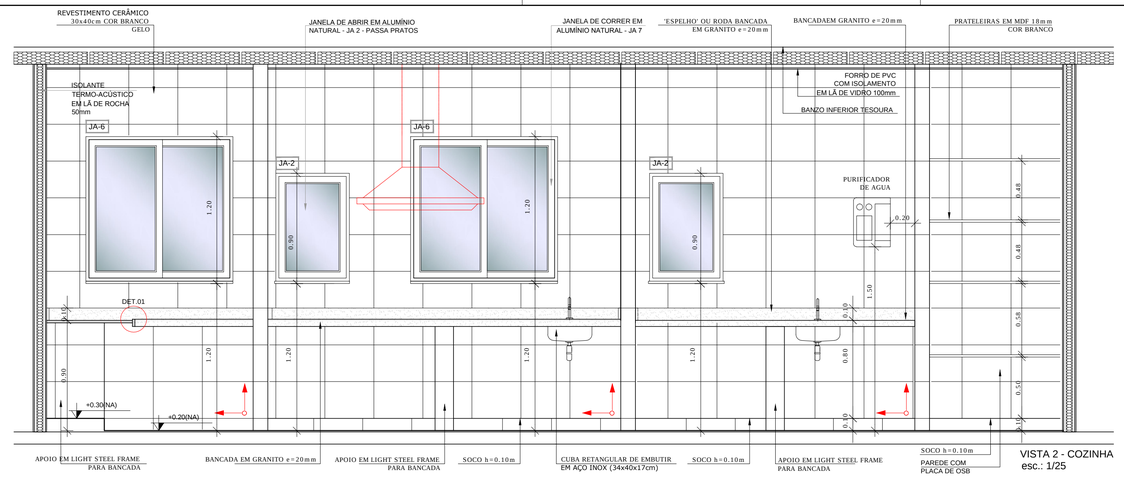



VISTA 2 - COZINHA
esc.: 1/25

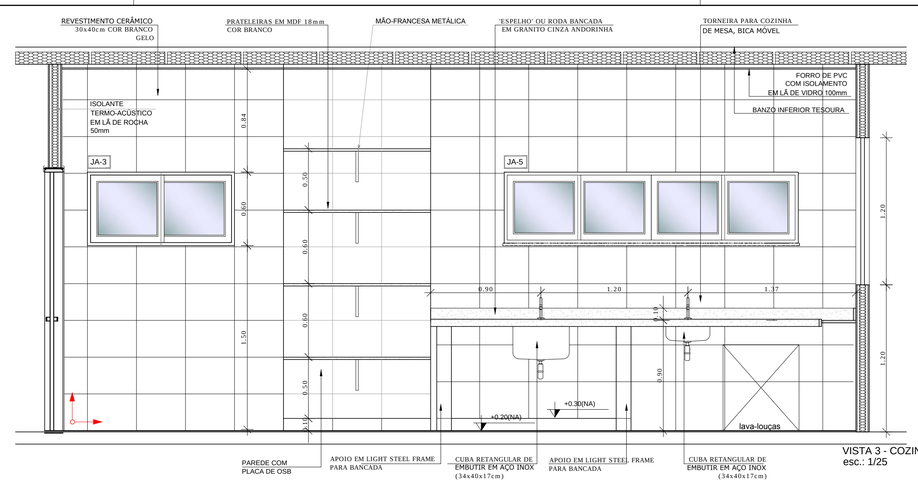


VISTA 3 - COZINHA
esc.: 1/25

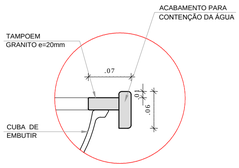


DETALHE 1 - CORTE
bancada de granito
esc.: 1/5

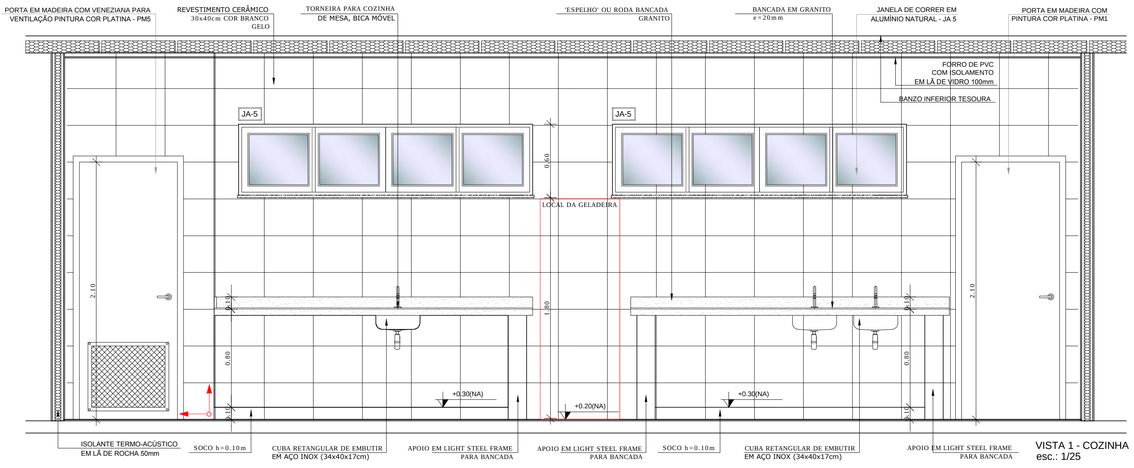


VISTA 1 - COZINHA
esc.: 1/25

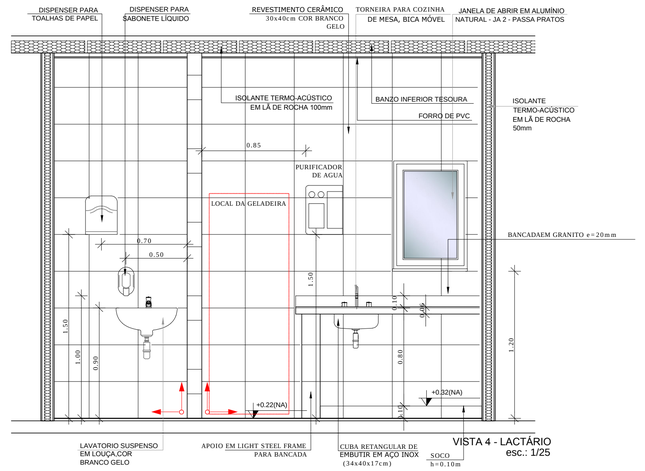


VISTA 4 - LACTÁRIO
esc.: 1/25

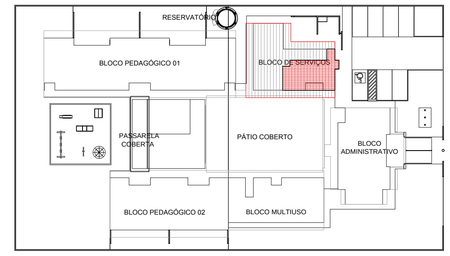

CROQUI DE REFERÊNCIA
ESCALA 1/500

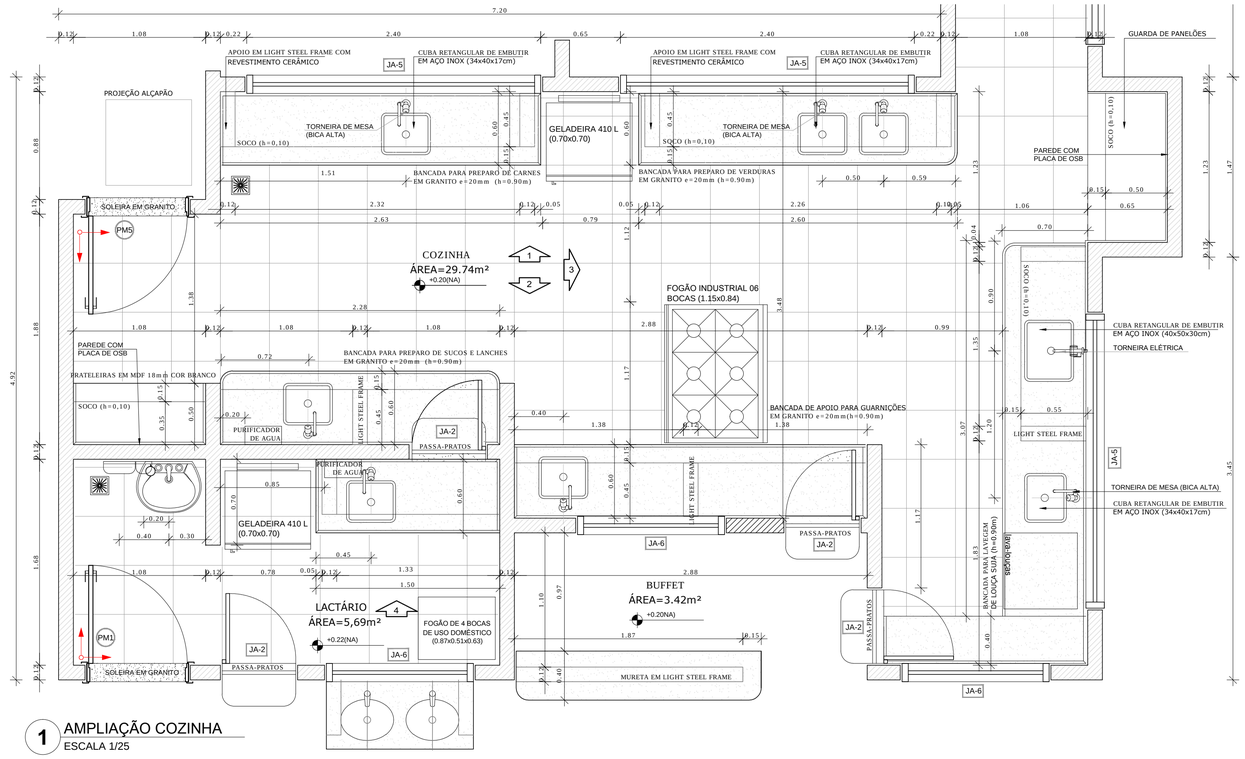

1 AMPLIAÇÃO COZINHA
ESCALA 1/25

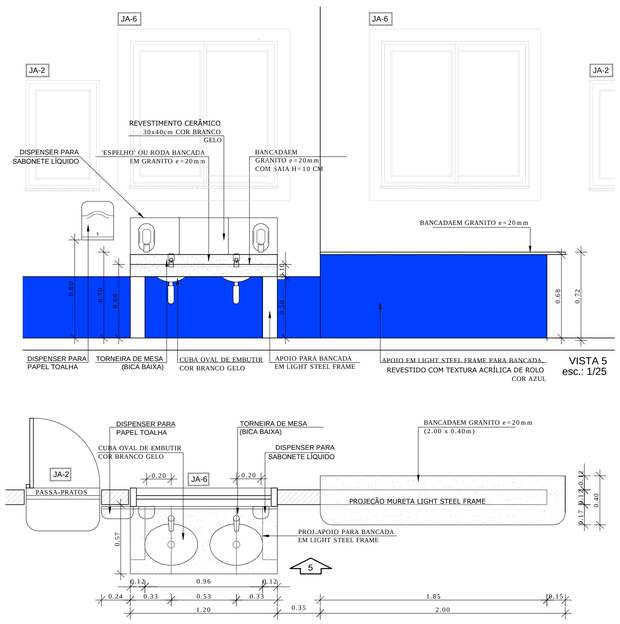

VISTA 5
esc.: 1/25

2 AMPLIAÇÃO BUFFET E LAVATÓRIO REFEITÓRIO
ESCALA 1/25

3 AMPLIAÇÃO LACTÁRIO
ESCALA 1/25

FNDE Fundo Nacional de Desenvolvimento da Educação
Ministério da Educação
GOVERNO FEDERAL BRASIL PAÍS RICO É PAÍS SEM POBREZA

PROJETO DE TRANSPOSIÇÃO - PIB1LSF

PROPRIETÁRIO: :

ENDEREÇO:

MUNICÍPIO – UF:

PROPRIETÁRIO

LUIZ CLAUDIO LAZZARI 060059612Z
RESP. TÉCNICO CREA

ROSANGELA KRODEL RECH KOMPATSCHER A25337-5
AUTOR DO PROJETO CAU

DLFO

CREA

RA

OBSERVAÇÕES:

PROGRAMA PROINFÂNCIA - PROJETO TIPO B
PROJETO DE ARQUITETURA

COORDENAÇÃO
CGEST - Coordenação Geral de Infraestrutura Educacional

AMPLIAÇÃO BLOCO DE SERVIÇOS
AMPLIAÇÃO COZINHA, LACTÁRIO E BUFFET

ARQ

REVISÃO
R.02 R.03 - conf. relatório IFBQ 25.10.13
R.01
R.00

ESCALA 1/25

DATA EMISSÃO DEZEMBRO/2013

PRANCHA 24/37

FORMATO A1 (840X594)