




1 PLANTA - CRECHE I
ESCALA 1/25

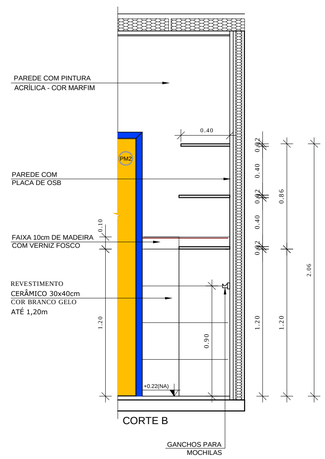

2 CORTE B - CRECHE I
ESCALA 1/25

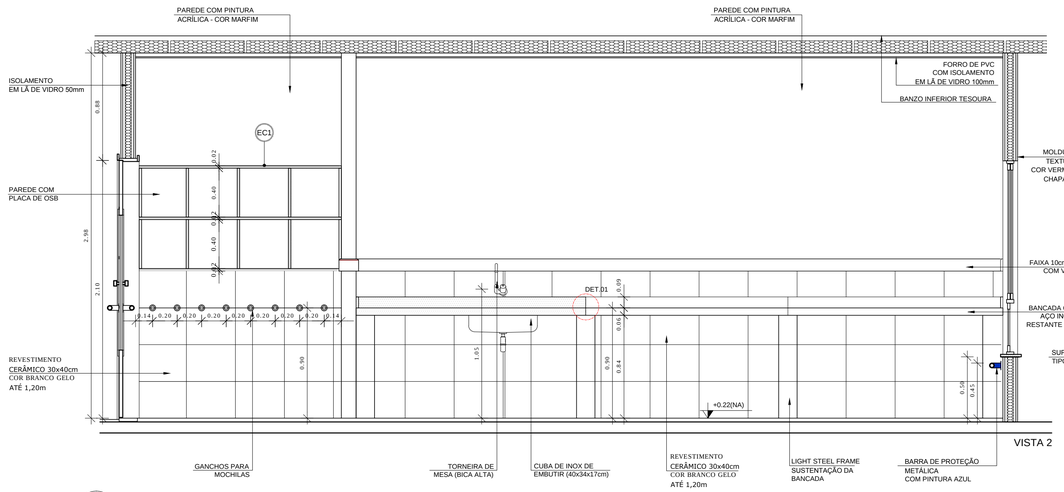

3 VISTA 02 - CRECHE I
ESCALA 1/25

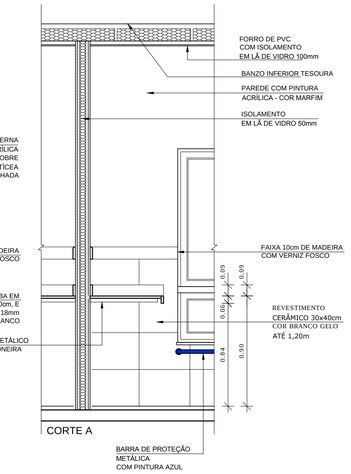

4 CORTE A - CRECHE I
ESCALA 1/25

NOTAS


- DIMENSÕES EM METROS;
- COTAS DE NÍVEL EM METROS;
- VERIFICAR POSIÇÃO DOS ELEMENTOS ESTRUTURAIS NO PROJETO DE LIGHT STEEL FRAME;
- VERIFICAR DETALHES CONSTRUTIVOS PERTINENTES NAS PRANCHAS INDICADAS E NA PRANCHA 37 DA ARQUITETURA;
- ALTERAÇÕES NESTE PROJETO SOMENTE COM AUTORIZAÇÃO EXPRESSA DO FNDE E CONSÓRCIO PIB.

REFERÊNCIAS:


- MEMORIAL DESCRITIVO DO PROJETO;
- ESPECIFICAÇÕES TÉCNICAS DO PROJETO DE ARQUITETURA;
- PLANILHA DE QUANTITATIVOS;
- CADERNO DE SERVIÇOS E ENCARGOS

LEGENDA:


+0.00(NA) / +0.00(NC) / +0.00(NT)	INDICAÇÃO NIVEIS PLANTA E CORTE	1	INDICAÇÃO DE VISTAS
01/02	INDICAÇÃO DE CORTES	1 Â 1	ESPECIFICAÇÕES DE MATERIAIS
X	INDICAÇÃO DE FACHADAS	X	INDICAÇÃO DE EIXOS
JA-X / PMX	INDICAÇÃO DE PORTAS E JANELAS	BCX	INDICAÇÃO DE ELEMENTOS (BANCADAS, PRATELEIRAS E ETC.)

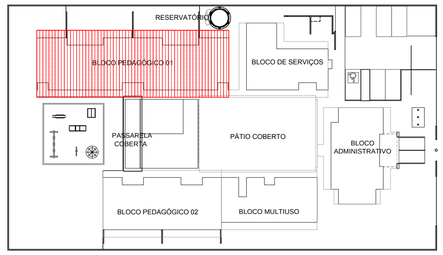


2 CROQUI DE REFERÊNCIA
ESCALA 1/500

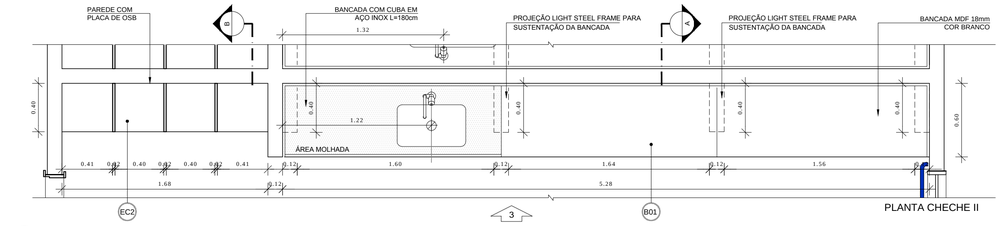


5 PLANTA - CRECHE I
ESCALA 1/25

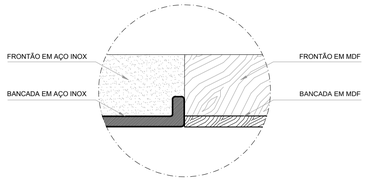


DETALHE 1 - CORTE
bancada aço inox/mdf
esc.: 1/5

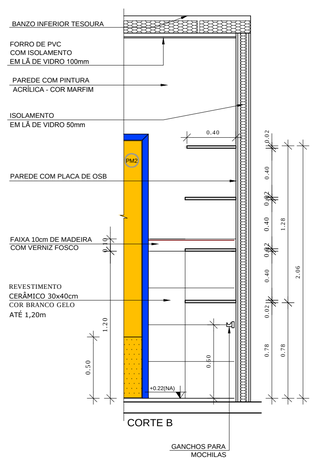

6 CORTE B - CRECHE II
ESCALA 1/25

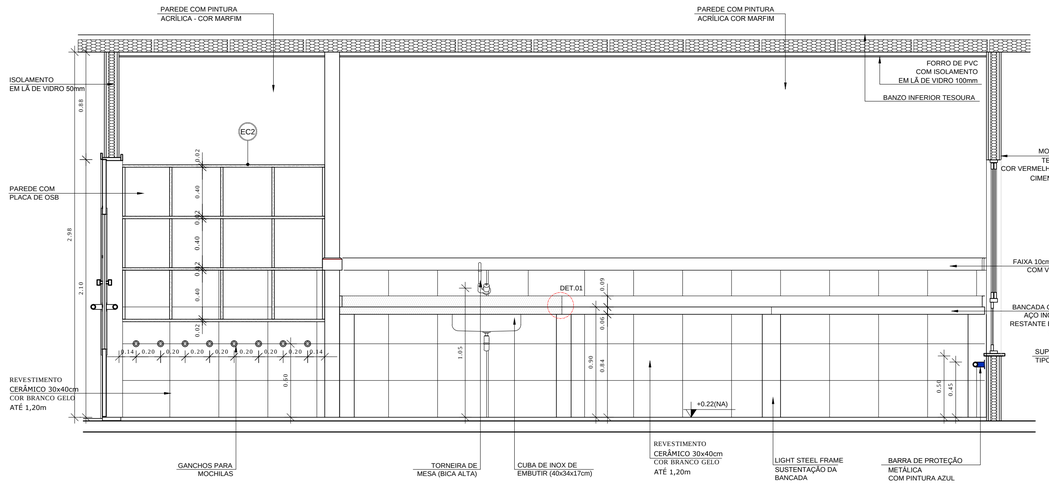

7 VISTA 03 - CRECHE II
ESCALA 1/25

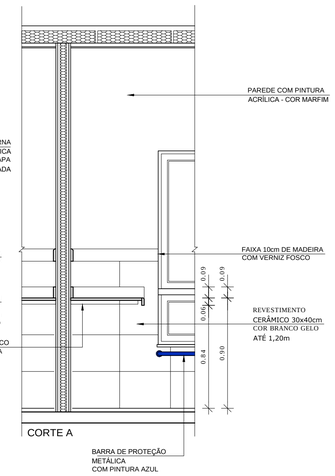

8 CORTE A - CRECHE II
ESCALA 1/25

FNDE Fundo Nacional de Desenvolvimento da Educação — Ministério da Educação — GOVERNO FEDERAL BRASIL PAÍS RICO É PAÍS SEM POBREZA

PROJETO DE TRANSPOSIÇÃO - PIB1LSF

PROPRIETÁRIO: :

ENDEREÇO:

MUNICÍPIO – UF:

PROPRIETÁRIO

LUIZ CLAUDIO LAZZARI — 0600596122
RESP. TÉCNICO — CREA

ROSANGELA KRODEL RECH KOMPATSCHER — A25337-5
AUTOR DO PROJETO — CAU

DLFO | CREA

RA

OBSERVAÇÕES:

PROGRAMA PROINFÂNCIA - PROJETO TIPO B
PROJETO DE ARQUITETURA

COORDENAÇÃO: CGEST - Coordenação Geral de Infraestrutura Educacional

AMPLIAÇÃO BLOCO PEDAGÓGICO 1
VISTAS 01 E 02

ARQ

REVISÃO: R.02 R.03 - conf. relatório IFBQ 25.10.13; R.01; R.00

ESCALA: 1/25

PRANCHA: 29/37

FORMATO: A1 (840X594)

DATA EMISSÃO: DEZEMBRO/2013