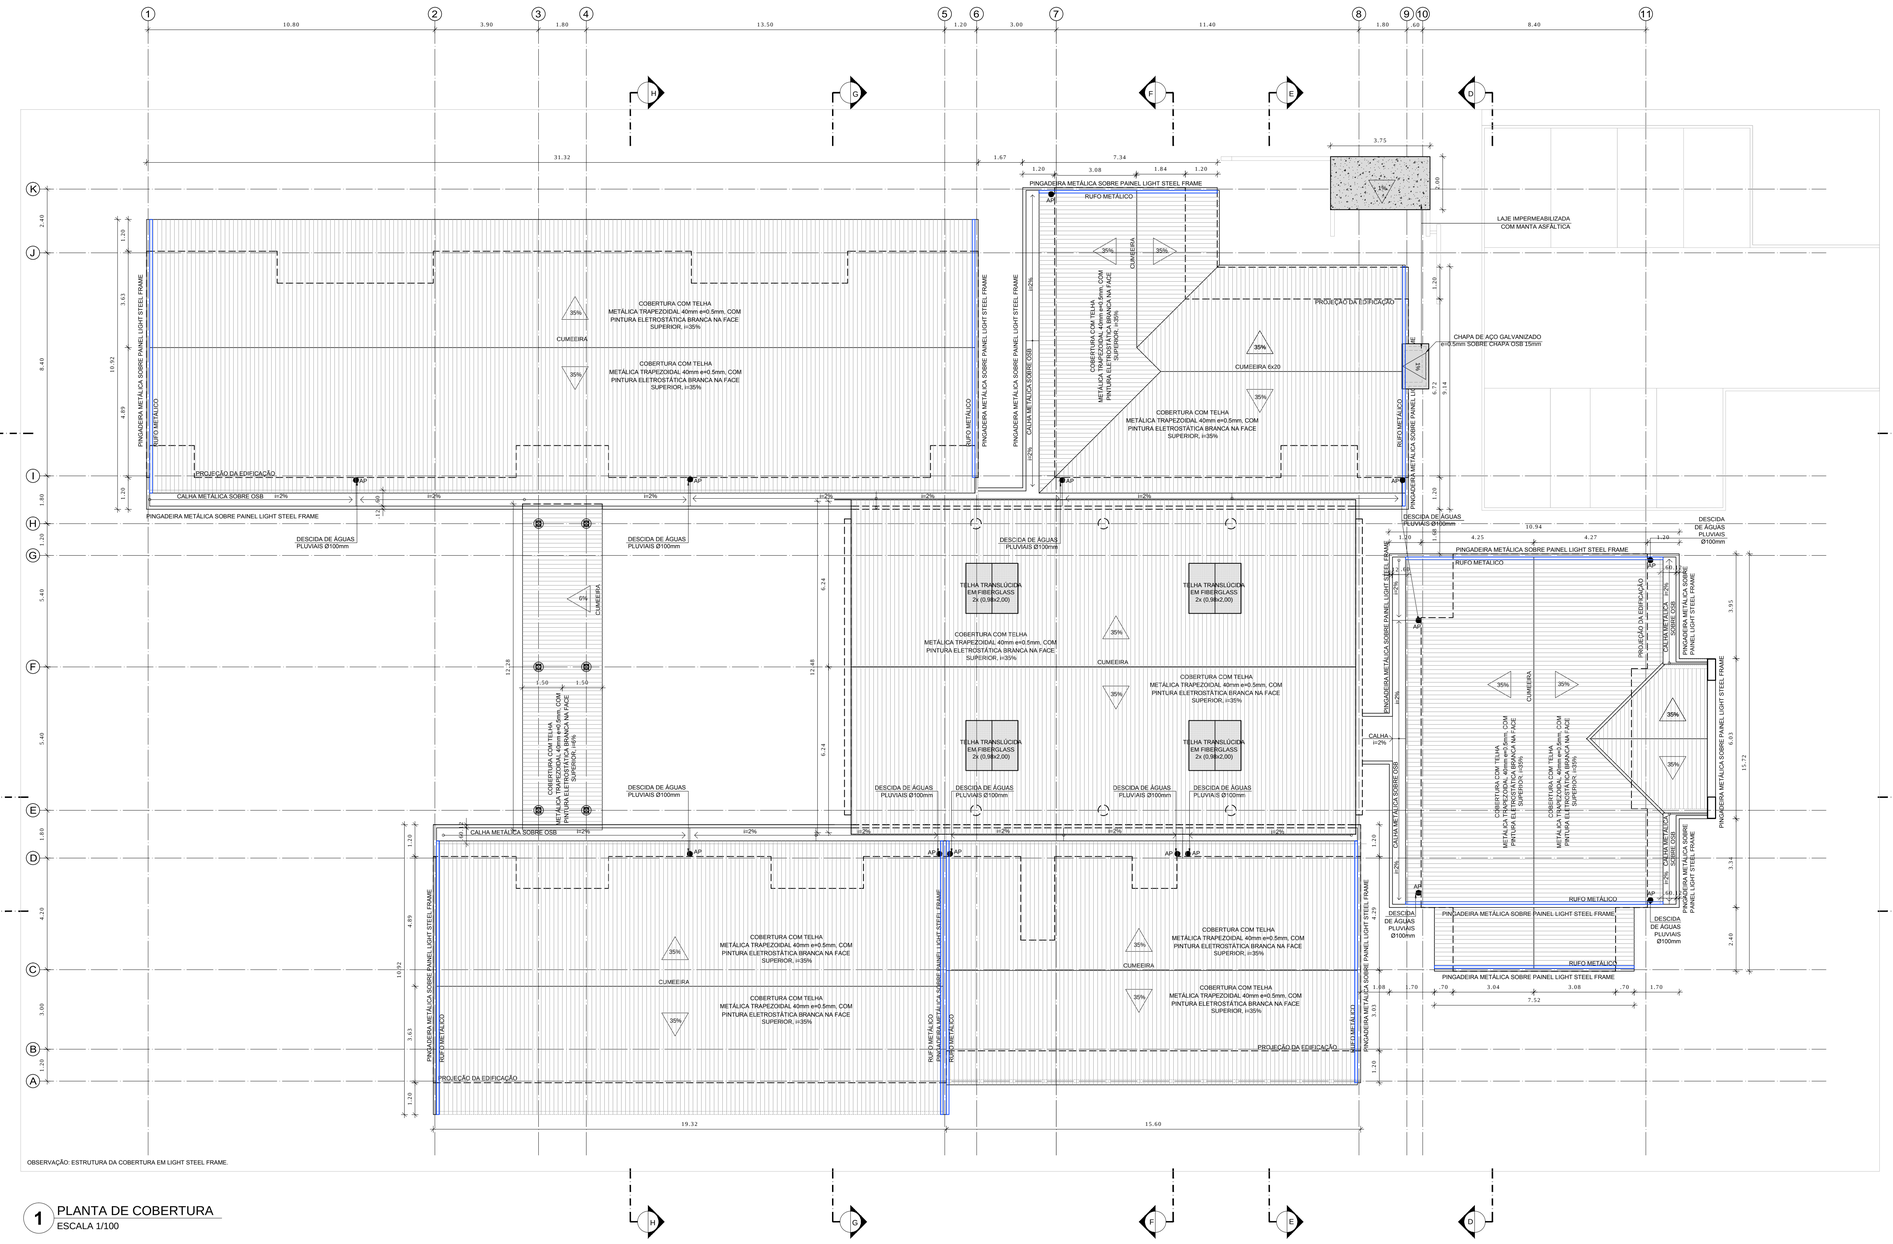


1 PLANTA DE COBERTURA
ESCALA 1/100

NOTAS:


- DIMENSÕES EM METROS;
- COTAS DE NÍVEL EM METROS;
- VERIFICAR ESTRUTURA DO TELHADO NO PROJETO DE ESTRUTURA DE LIGHT STEEL FRAME, PREVALECENDO, EM CASO DE DIVERGENCIA, A INFORMAÇÃO CONTIDA NO PROJETO DE ESTRUTURA DE LIGHT STEEL FRAME;
- VERIFICAR ESTRUTURA DO TELHADO DO PATIO NO PROJETO DE ESTRUTURA METÁLICA (AÇO CONVENCIONAL), PREVALECENDO, EM CASO DE DIVERGENCIA, A INFORMAÇÃO CONTIDA NO PROJETO DE ESTRUTURA METÁLICA (AÇO CONVENCIONAL);
- VERIFICAR POSIÇÃO EXATA DAS DESCIDAS DE ÁGUA PLUVIAL NO PROJETO HIDRÁULICO/DRENAGEM;
- VERIFICAR DETALHES CONSTRUTIVOS PERTINENTES NAS PRANCHAS DE DETALHAMENTO;
- ALTERAÇÕES NESTE PROJETO SOMENTE COM AUTORIZAÇÃO EXPRESSA DO FNDE E CONSÓRCIO PIB;
- DETALHES CALHAS, RUFOS/PINGADEIRAS, VER PRANCHA 37 DA ARQUITETURA

REFERÊNCIAS:

- MEMORIAL DESCRITIVO DO PROJETO;
- ESPECIFICAÇÕES TÉCNICAS DO PROJETO DE ARQUITETURA;
- PLANILHA DE QUANTITATIVOS;
- CADERNO DE SERVIÇOS E ENCARGOS

LEGENDA:

INDICAÇÃO NIVEIS PLANTA E CORTE	INDICAÇÃO DE VISTAS
INDICAÇÃO DE CORTES	ESPECIFICAÇÕES DE MATERIAIS
INDICAÇÃO DE FACHADAS	INDICAÇÃO DE EIXOS
INDICAÇÃO DE PORTAS E JANELAS	INDICAÇÃO DE ELEMENTOS (BANCADAS, PRATELEIRAS E ETC.)

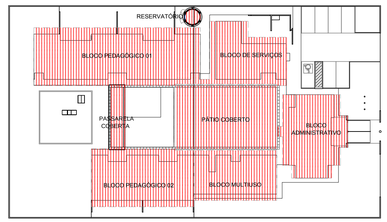

2 CROQUI DE REFERÊNCIA
ESCALA 1/500

FNDE Fundo Nacional de Desenvolvimento da Educação — Ministério da Educação — GOVERNO FEDERAL BRASIL PAÍS RICO É PAÍS SEM POBREZA

PROJETO DE TRANSPOSIÇÃO - PIB1LSF

PROPRIETÁRIO: :

ENDEREÇO:

MUNICÍPIO – UF:

PROPRIETÁRIO

LUIZ CLAUDIO LAZZARI — 0600596122
RESP. TÉCNICO — CREA

ROSANGELA KRODEL RECH KOMPATSCHER — A25337-5
AUTOR DO PROJETO — CAU

DLFO

CREA

RA

OBSERVAÇÕES:

PROGRAMA PROINFÂNCIA - PROJETO TIPO B

PROJETO DE ARQUITETURA

COORDENAÇÃO: CGEST - Coordenação Geral de Infraestrutura Educacional

PLANTA DE COBERTURA

ARQ

REVISÃO: R.02 R.03 - conf. relatório IFBQ 25.10.13; R.01; R.00

ESCALA: 1/100

DATA EMISSÃO: DEZEMBRO/2013

FORMATO: A1 EXT.(970X594)

PRANCHA: 14/37