




3 CORTE CC'
ESCALA 1/75

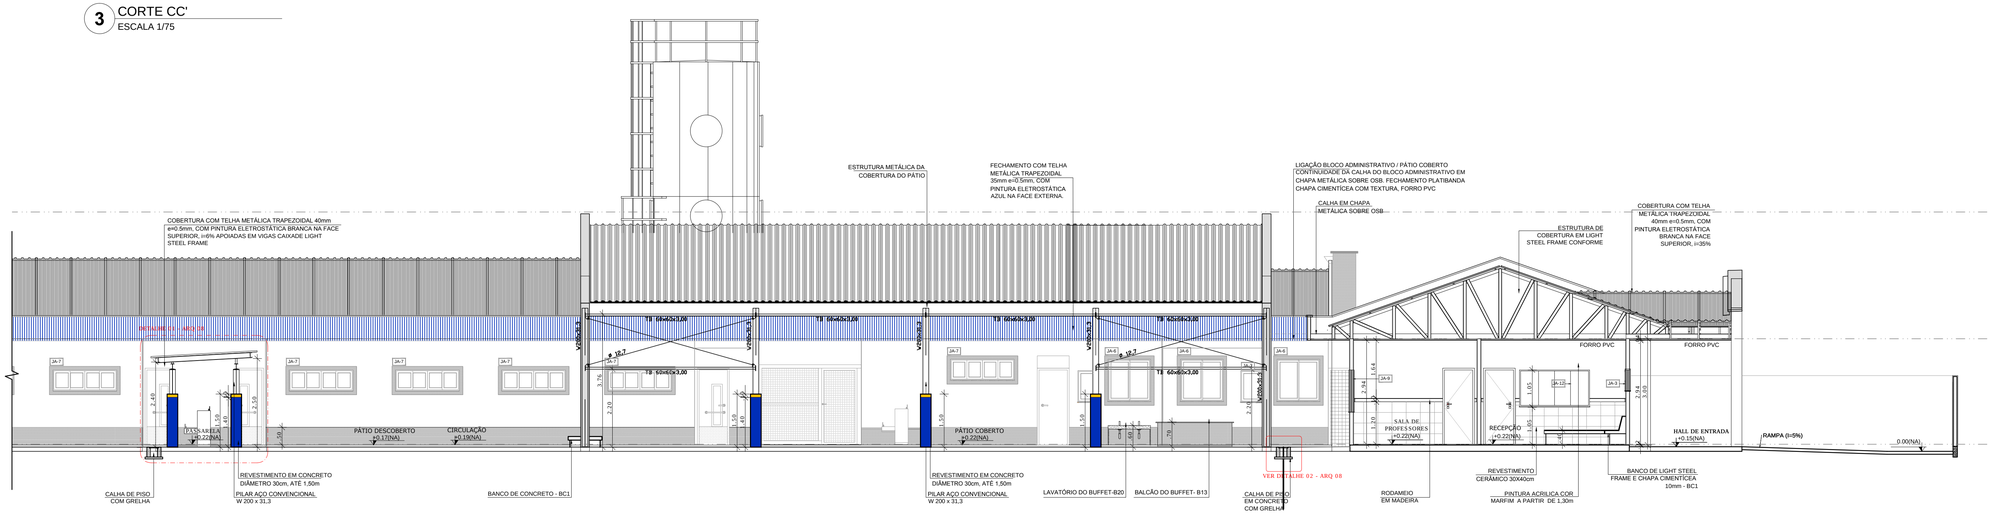

2 CORTE BB'
ESCALA 1/75

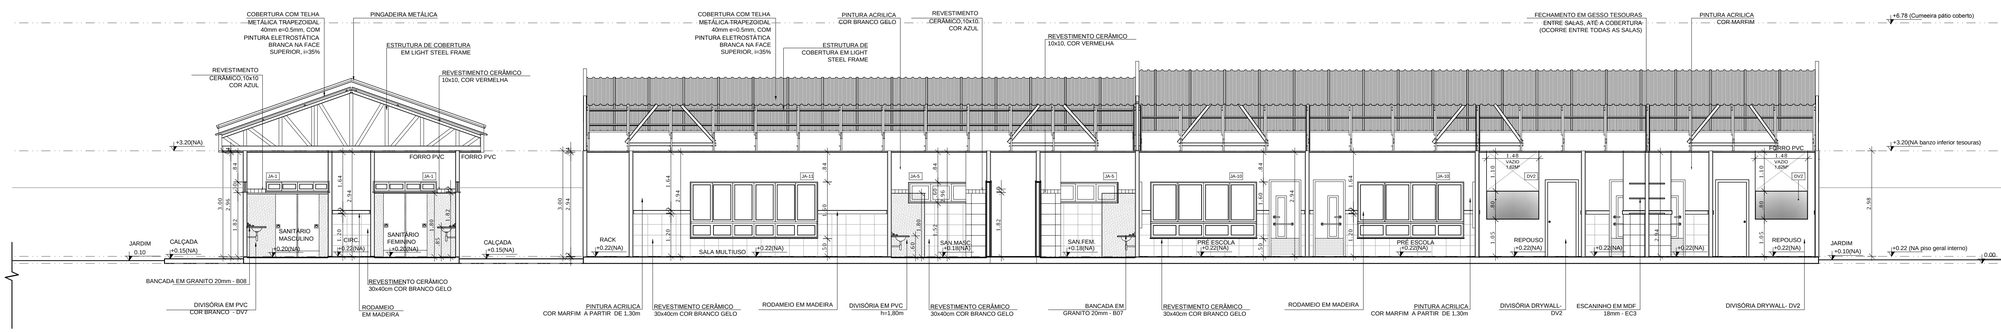

1 CORTE AA'
ESCALA 1/75

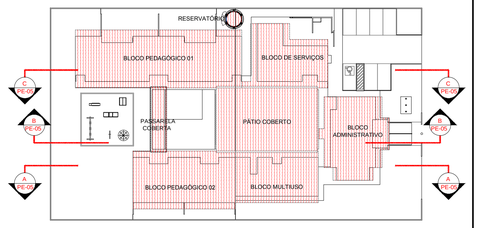

4 CROQUI DE REFERÊNCIA
ESCALA 1/500

FNDE Fundo Nacional de Desenvolvimento da Educação — Ministério da Educação — GOVERNO FEDERAL BRASIL PAÍS RICO É PAÍS SEM POBREZA

PROJETO DE TRANSPOSIÇÃO - PIB1LSF

PROPRIETÁRIO: :

ENDEREÇO:

MUNICÍPIO – UF:

PROPRIETÁRIO

LUIZ CLAUDIO LAZZARI	0600596122
RESP. TÉCNICO	CREA
ROSANGELA KRODEL RECH KOMPATSCHER	A253337-5
AUTOR DO PROJETO	CAU

DLFO

CREA

RA

OBSERVAÇÕES:

PROGRAMA PROINFÂNCIA - PROJETO TIPO B

PROJETO DE ARQUITETURA

COORDENAÇÃO: CGEST - Coordenação Geral de Infraestrutura Educacional

CORTES LONGITUDINAIS
CORTES AA' BB' E CC'

ARQ

FORMATO: A1 EXT. (970X594)

REVISÃO: R.02 R.03 - conf. relatório IPBQ 25.10.13; R.01; R.00

ESCALA: 1/75

DATA EMISSÃO: DEZEMBRO/2013

PRANCHA: 05/37